



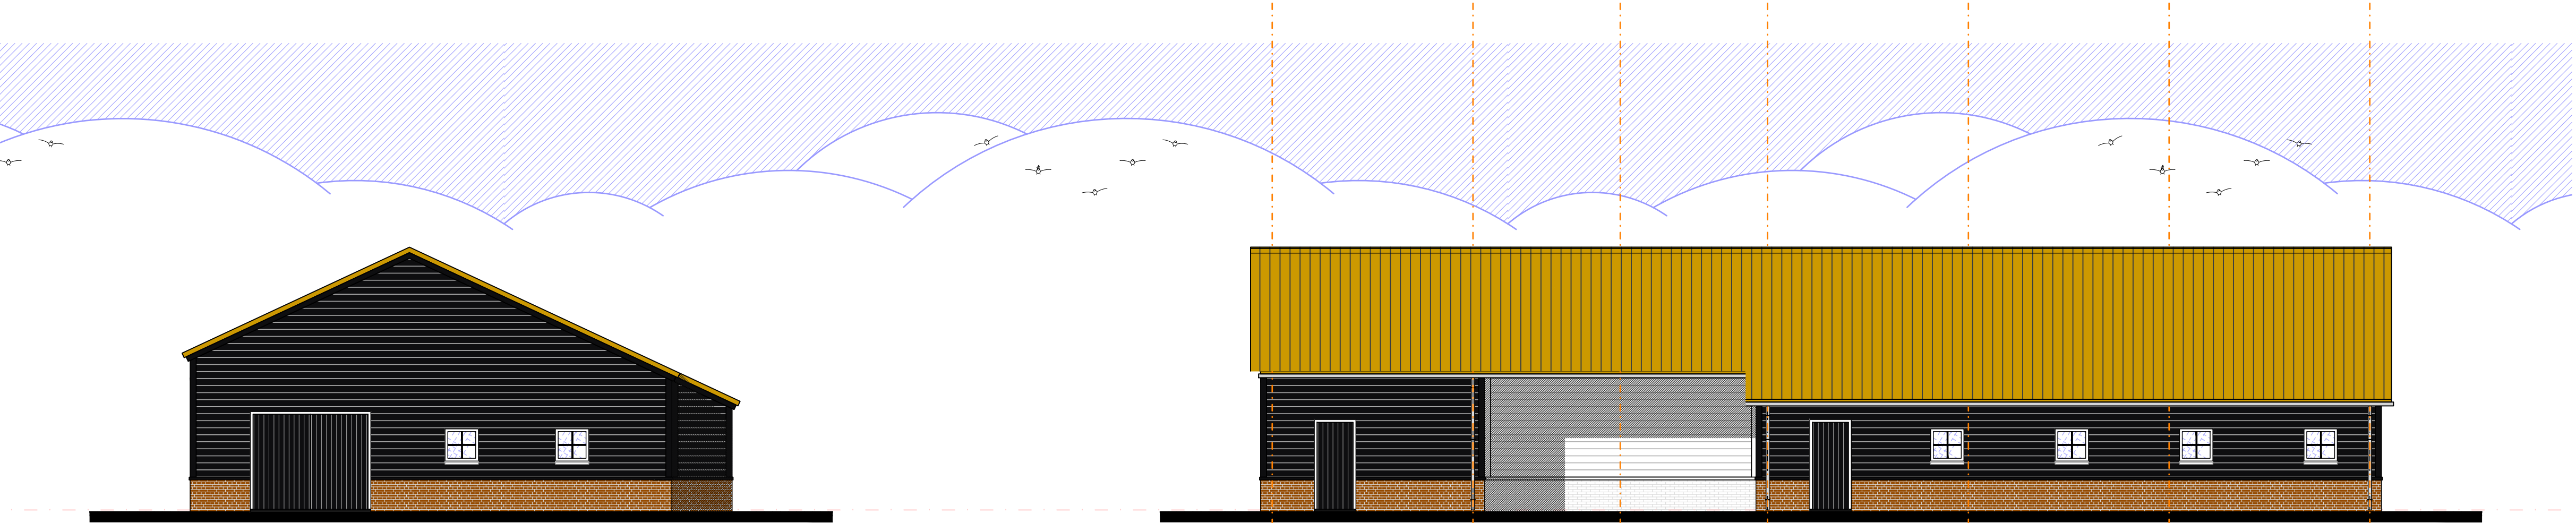


VOORGEVEL

RECHTER ZIJGEVEL

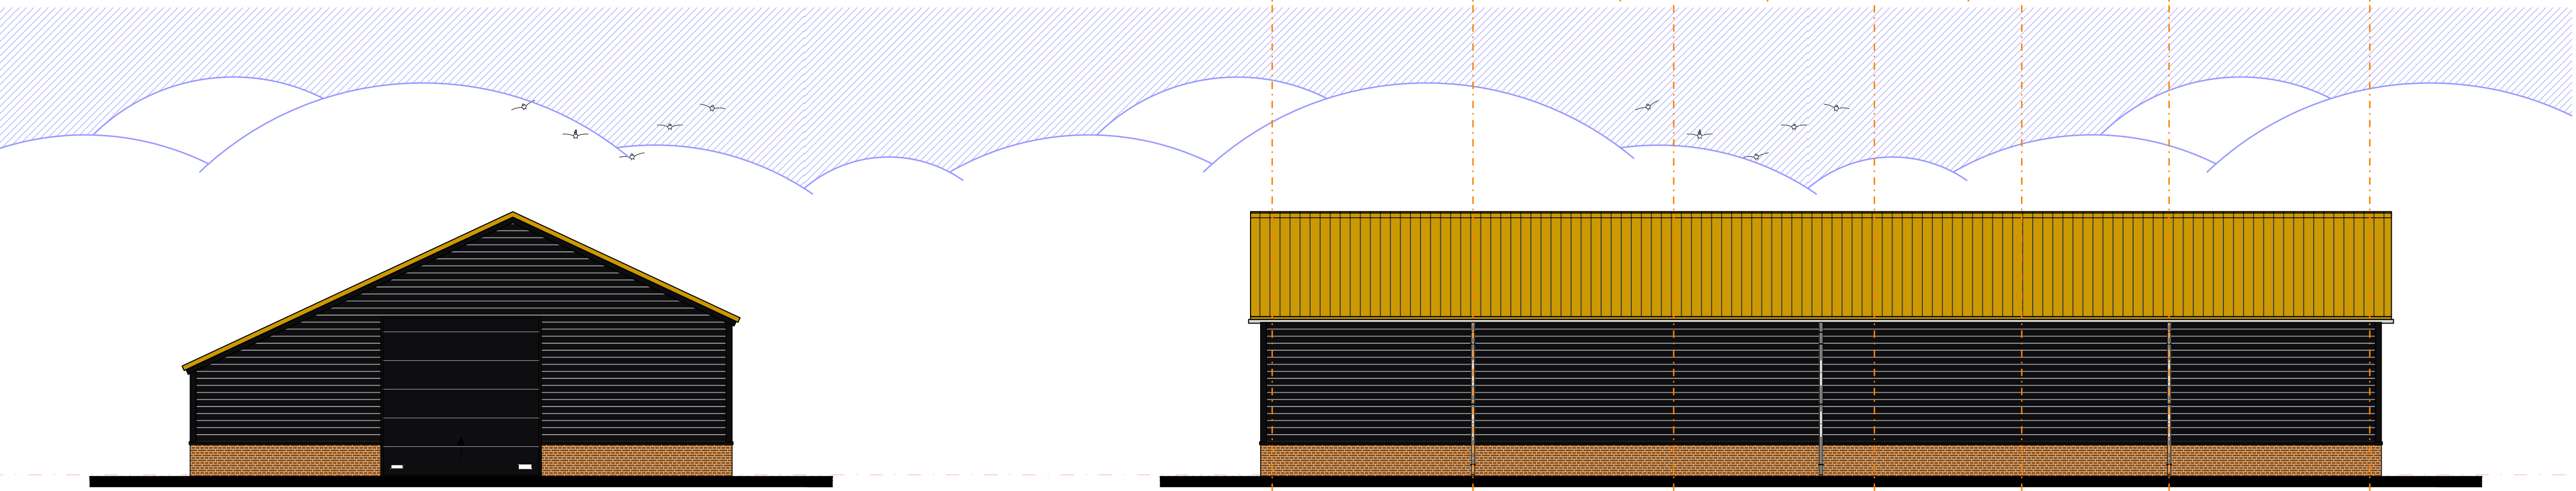


ACHTERGEVEL

LINKER ZIJGEVEL

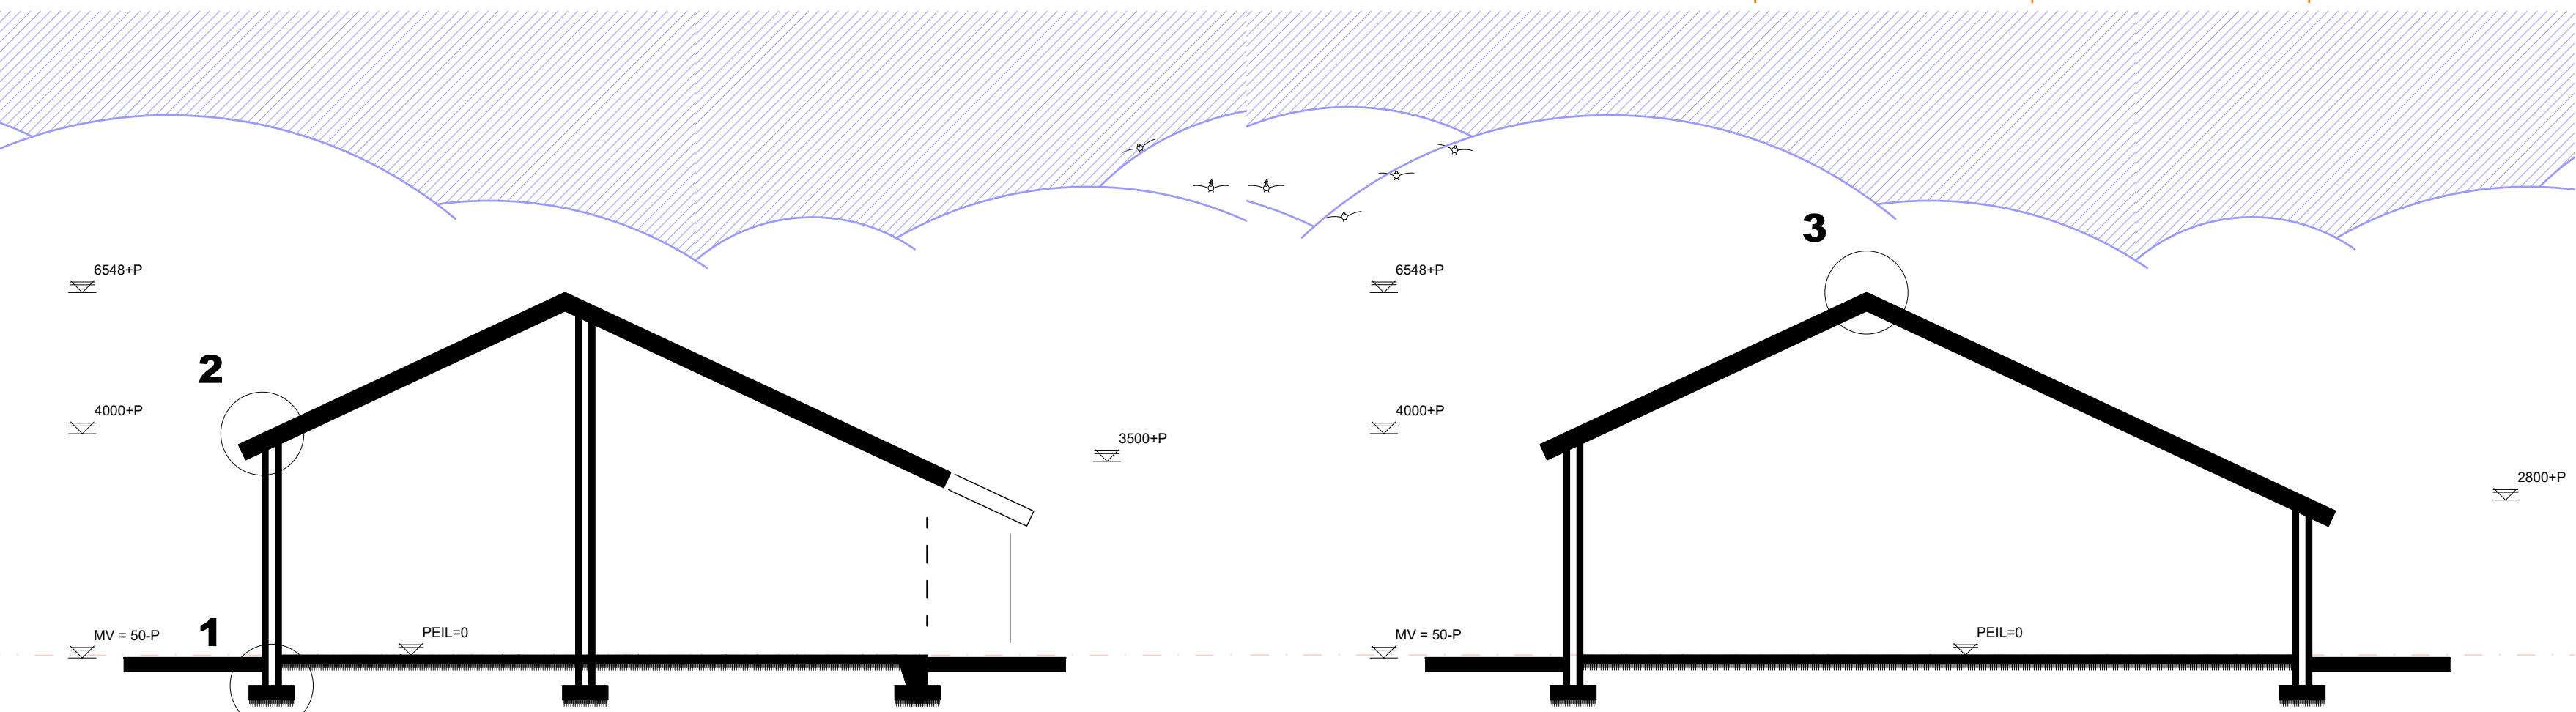


DOORSNEDE A-A

DOORSNEDE A'-A'

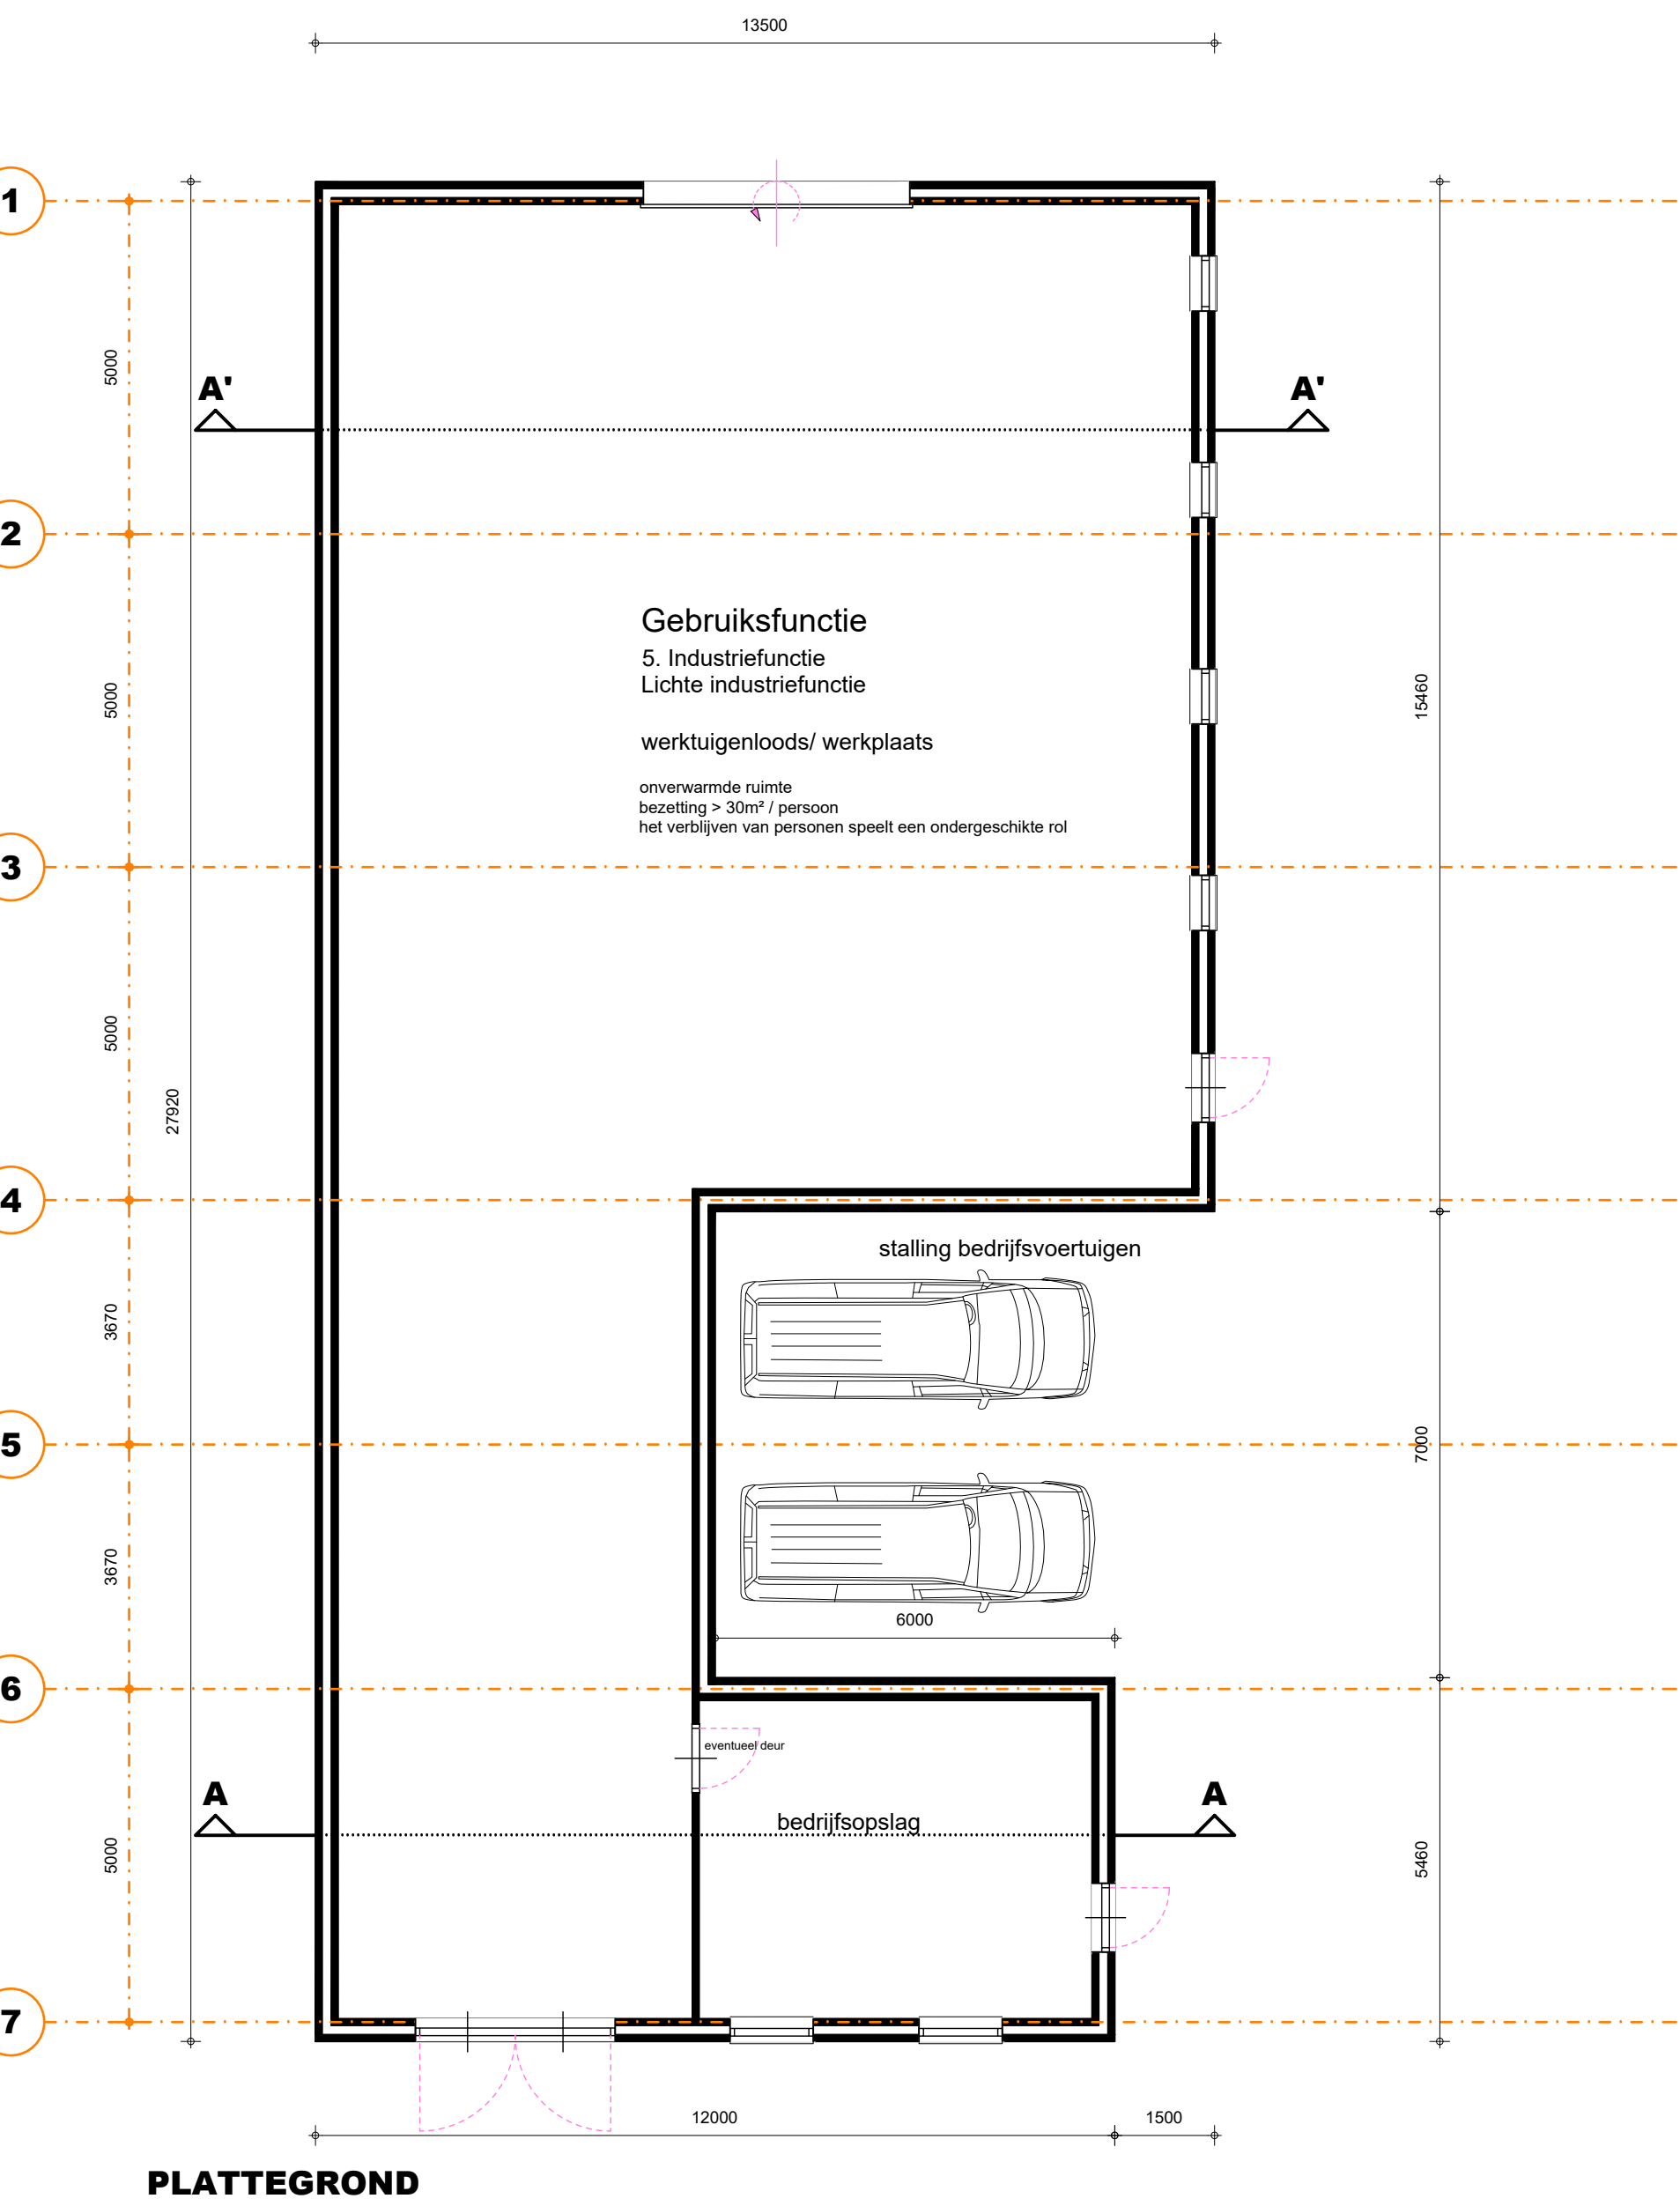


PLATTEGROND

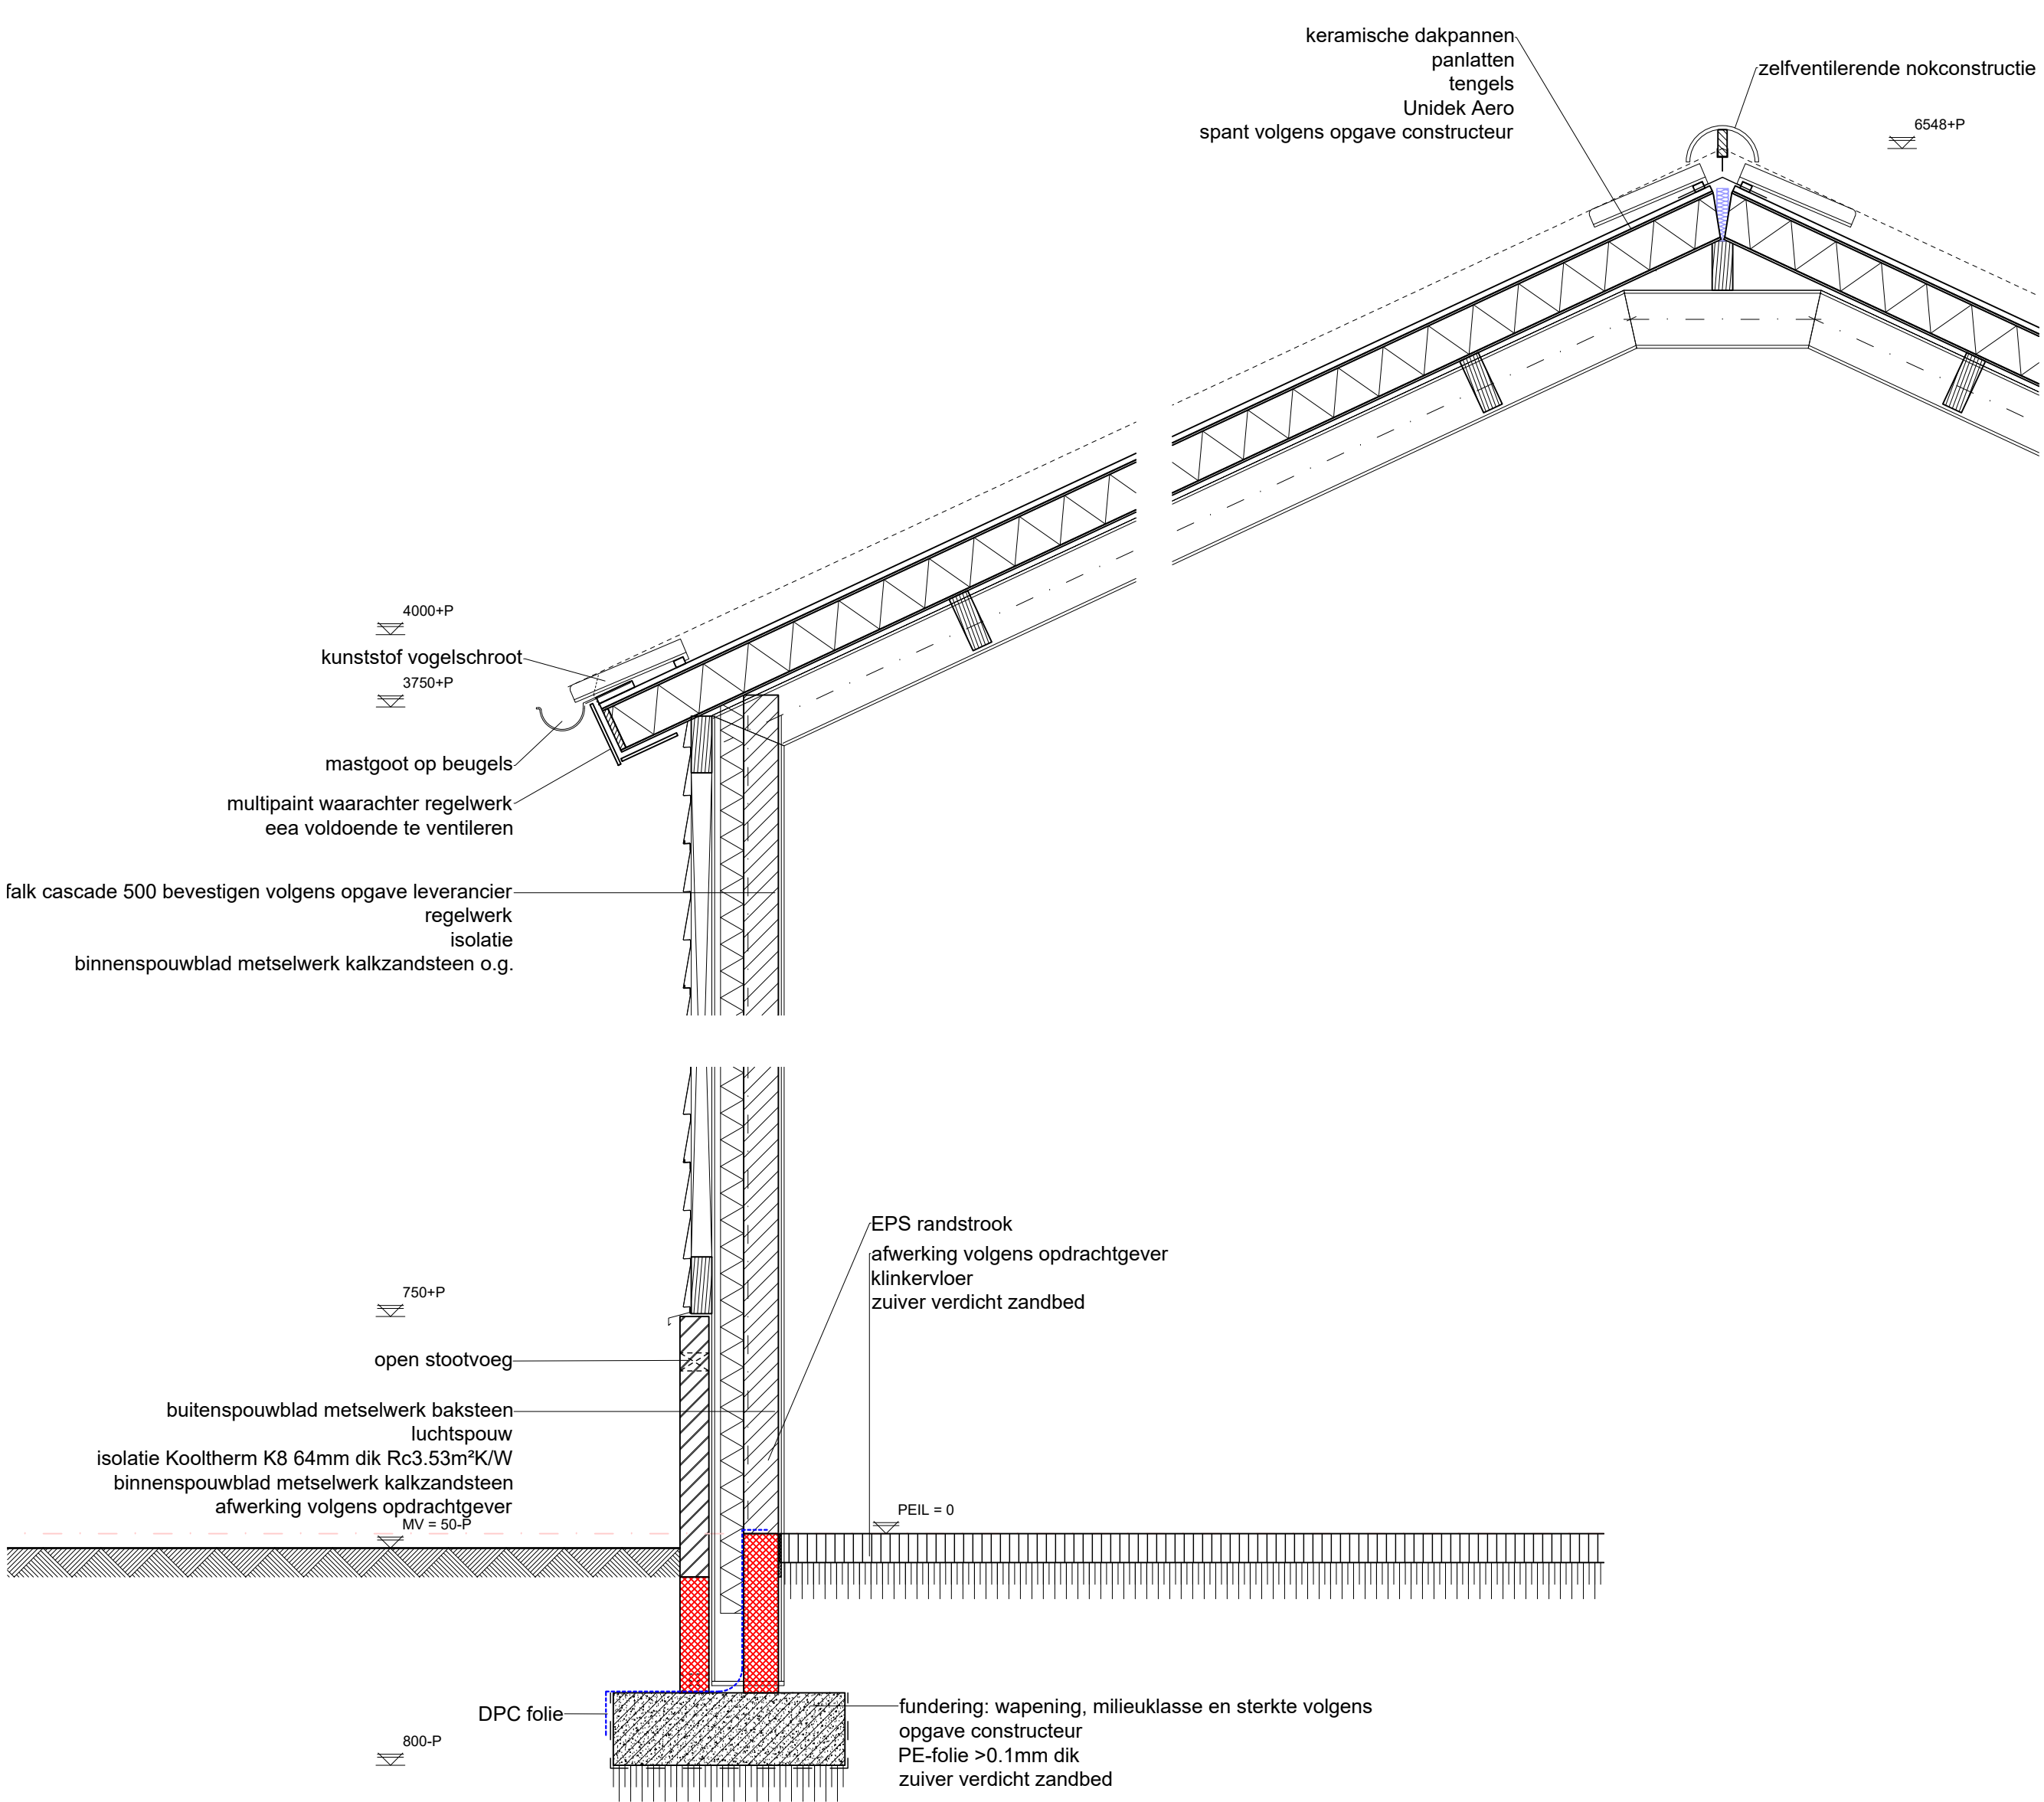

MATERIALEN EN KLEUREN

bouwdeel	materiaal	kleur
gevels	metselwerk baksteen waalmaat	roodbruin genuanceerd
gevelbekleding	stalen potdakselprofiel	zwart
deurkozijnen	hout	wit
deuren	hout	zwart
bedrijfsdeuren	sandwichpaneel	zwart
raamkozijnen	hout	wit
dakbedekking	keramische dakpannen OVH	oranjerood
goten	zink	grijs
hwa's	zink	grijs

ALLE MATERIALEN EN KLEUREN ALS BESTAAND

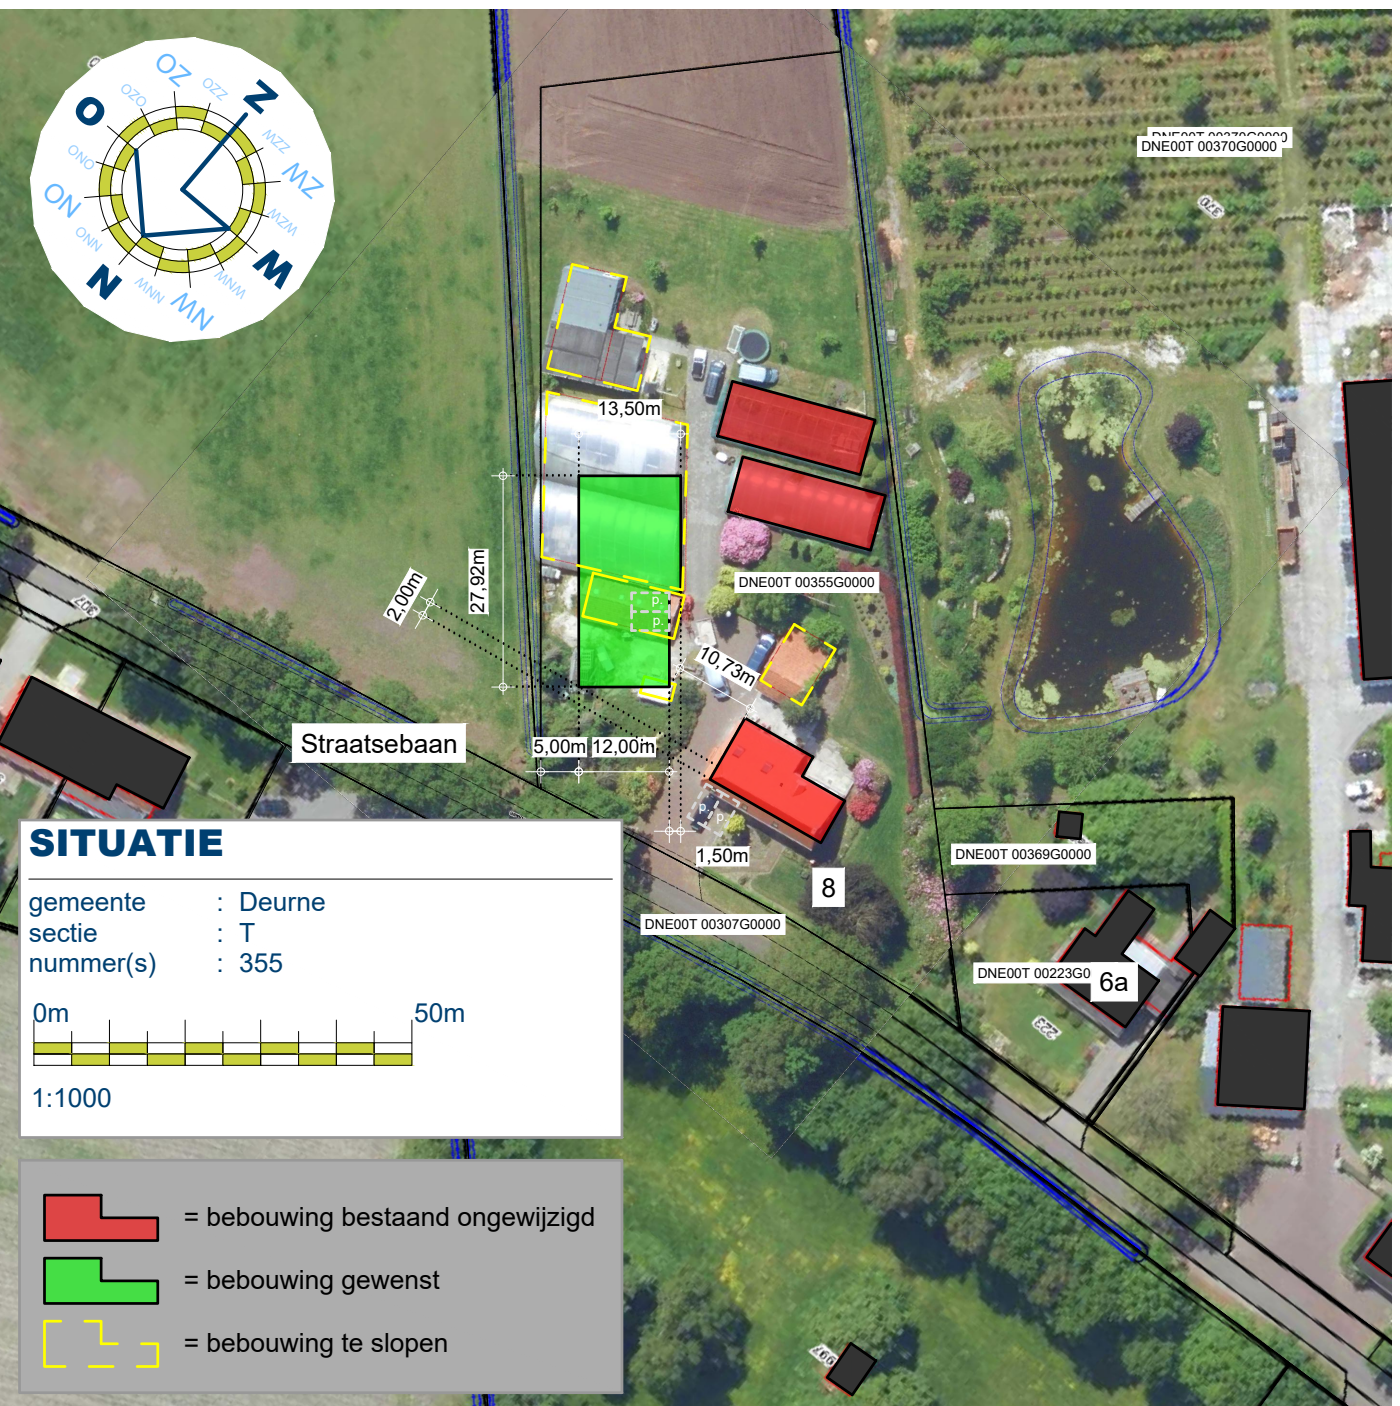

TEKENING BEHORENDE BIJ AANVRAAG OMGEVINGSVERGUNNING BOUWACTIVITEIT (Ruimtelijk)

Alle maten en aantallen vooraf in het werk te controleren!
constructie van fundering, vloeren, prefab elementen, staal- en houtconstructies volgens
opgave constructeur en/of fabrikant/leverancier.
dilatatie in metselwerk volgens opgave leverancier/fabrikant.

blad 1 Plattegrond(en), gevels, doorsnede, principedetails en situatie.

Project	Plan voor het realiseren van een loods	Cont. pers. Tekenaar	
Projectlocatie	Straatsebaan 8 5757PX Liessel	Proj.nr. Fase Blad nr. Schaal Datum	250001-001-003 DO 1/1 1:100/1000 22-04-2023
Onderdeel	Definitief Ontwerp	Gew-1 Gew-2 Gew-3 Gew-4 Gew-5 Gew-6	