




voorgevel




rechter zijgevel




achtergevel

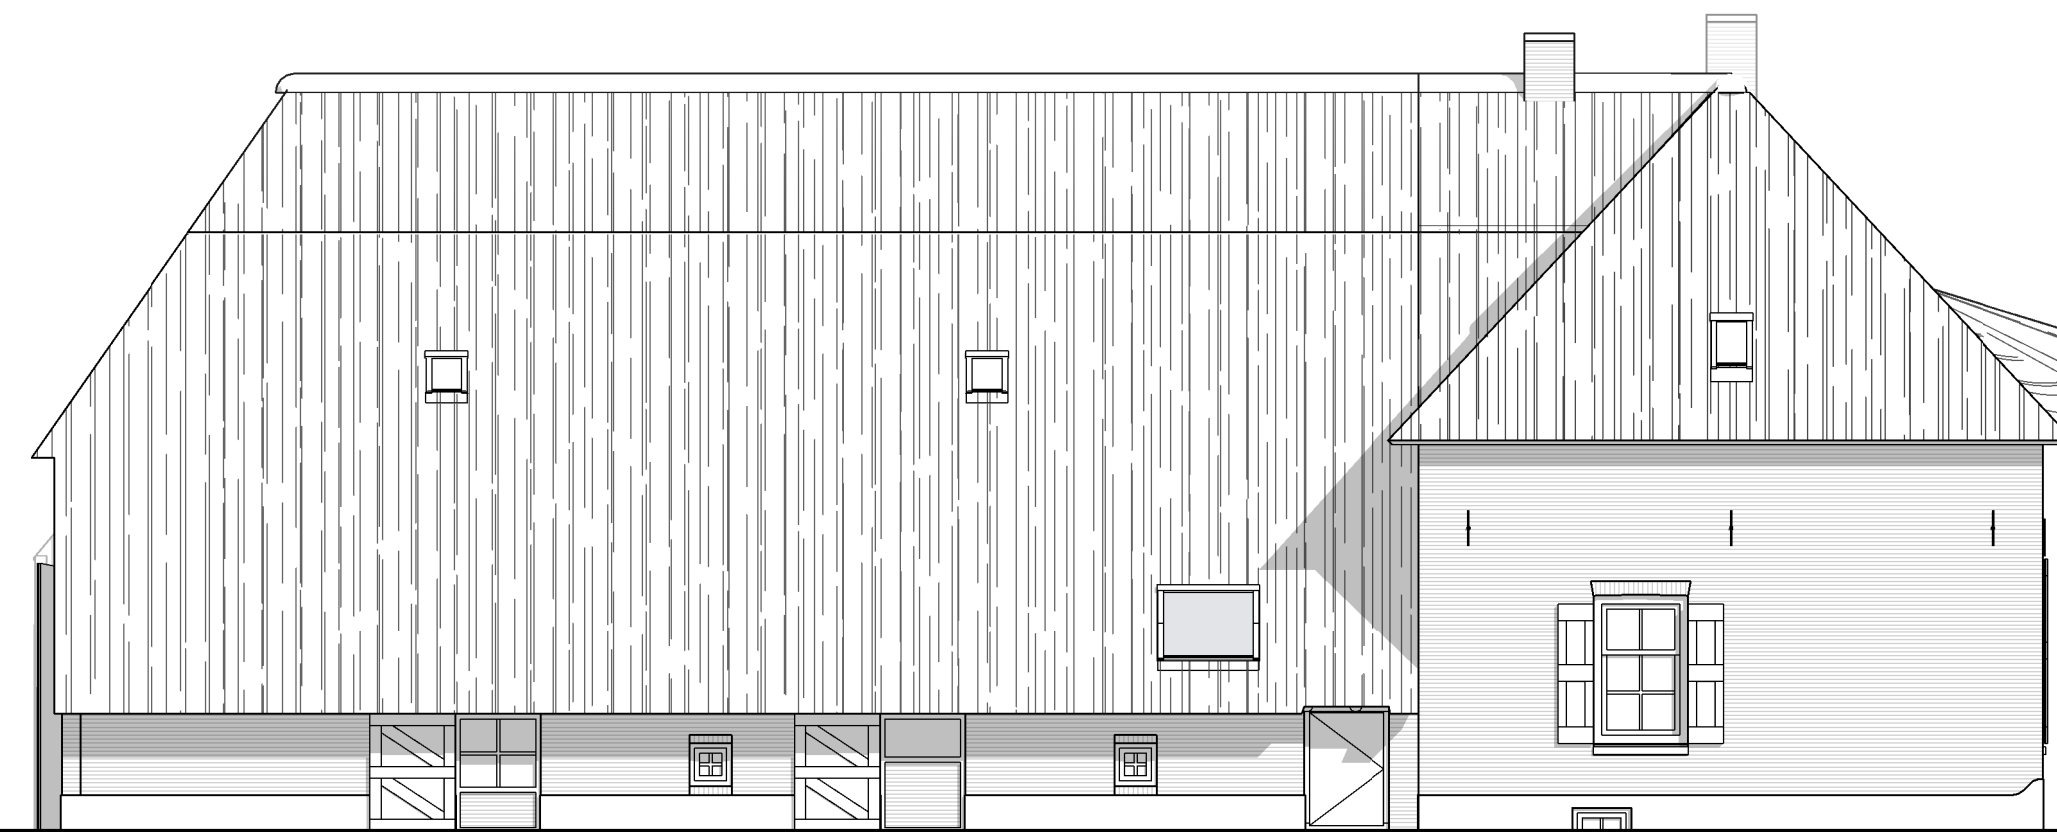


linker zijgevel

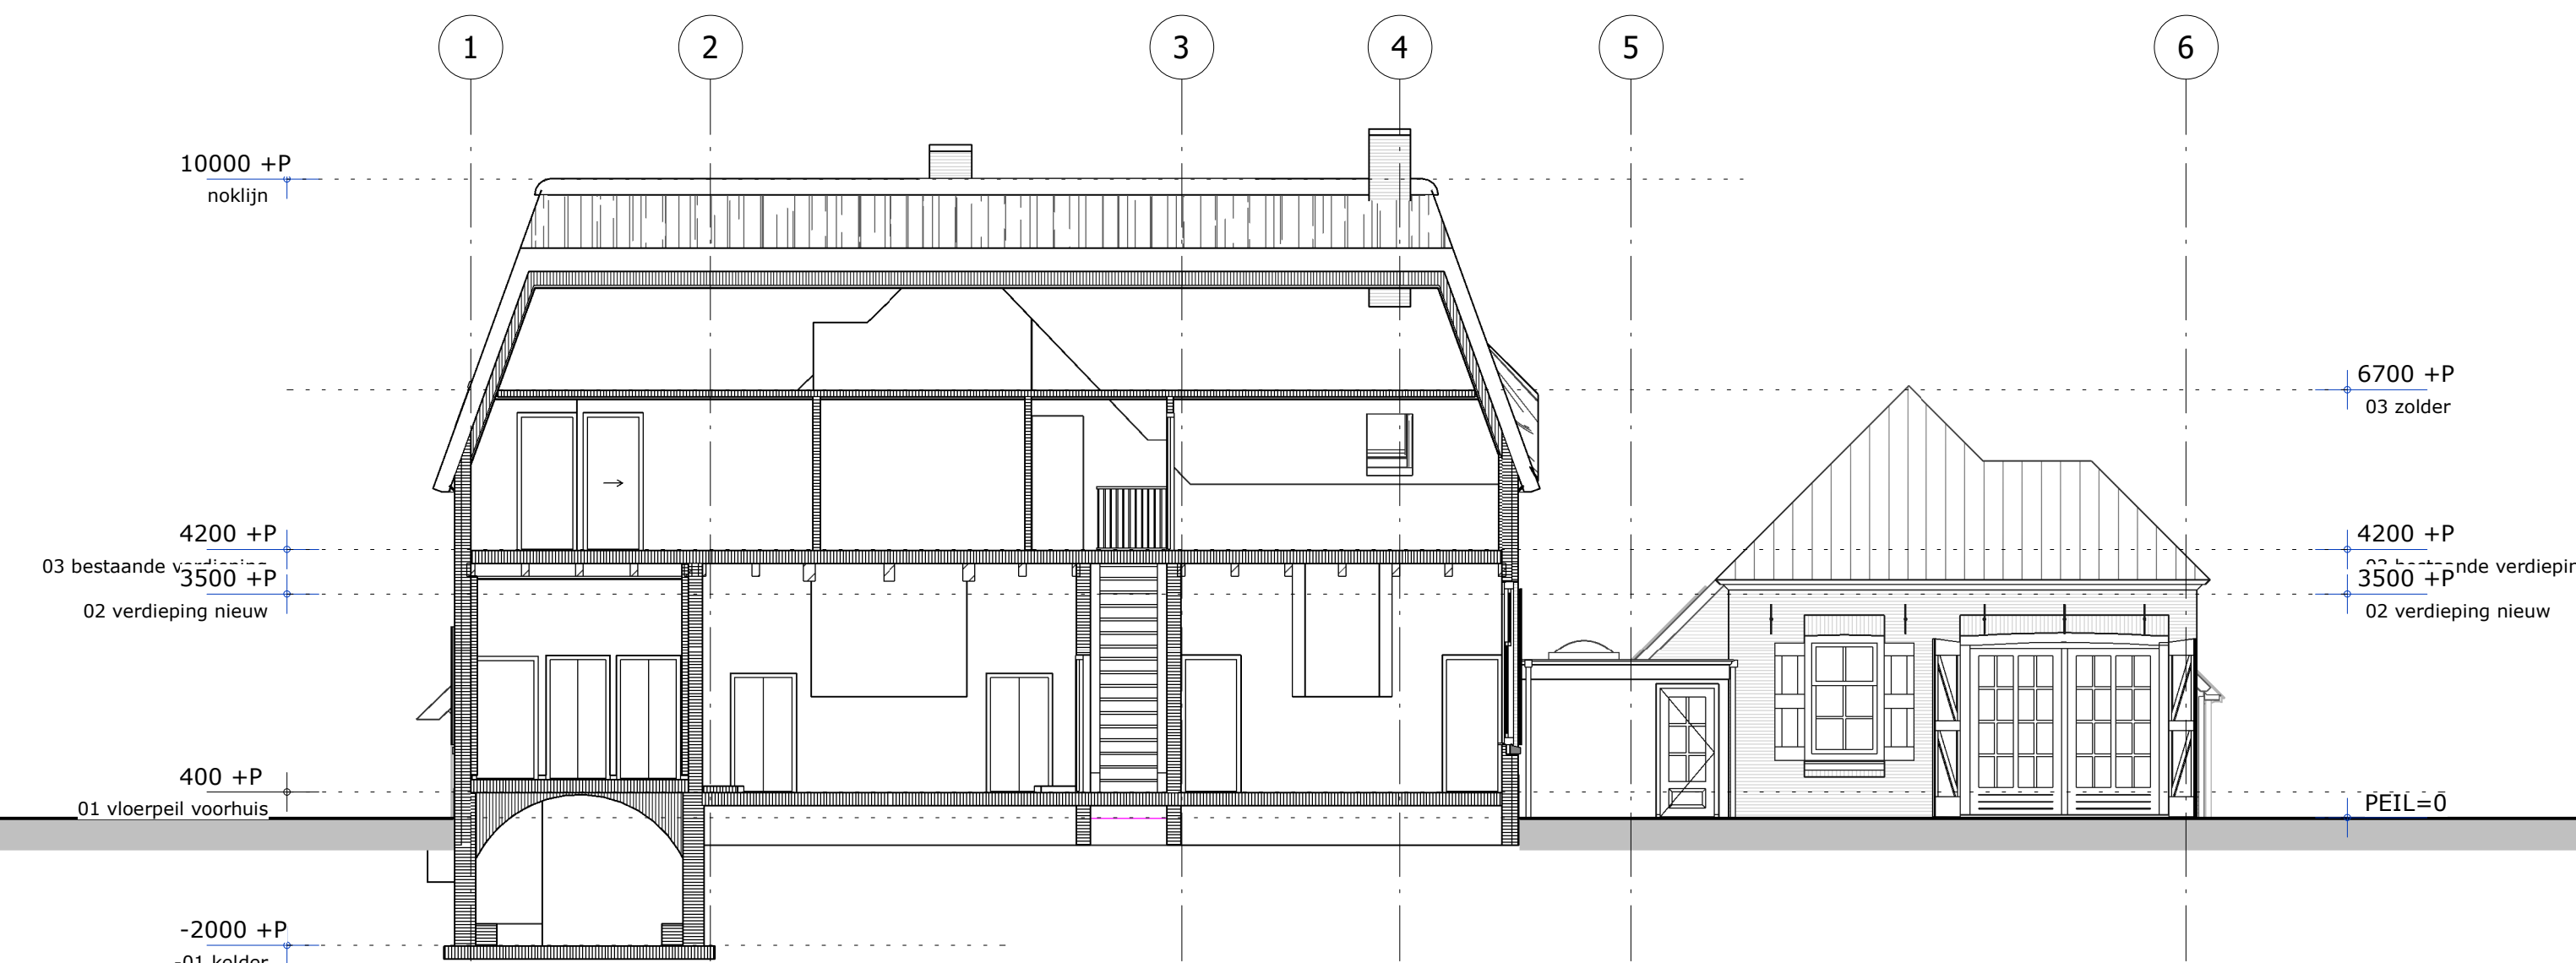

doorsnede A-A

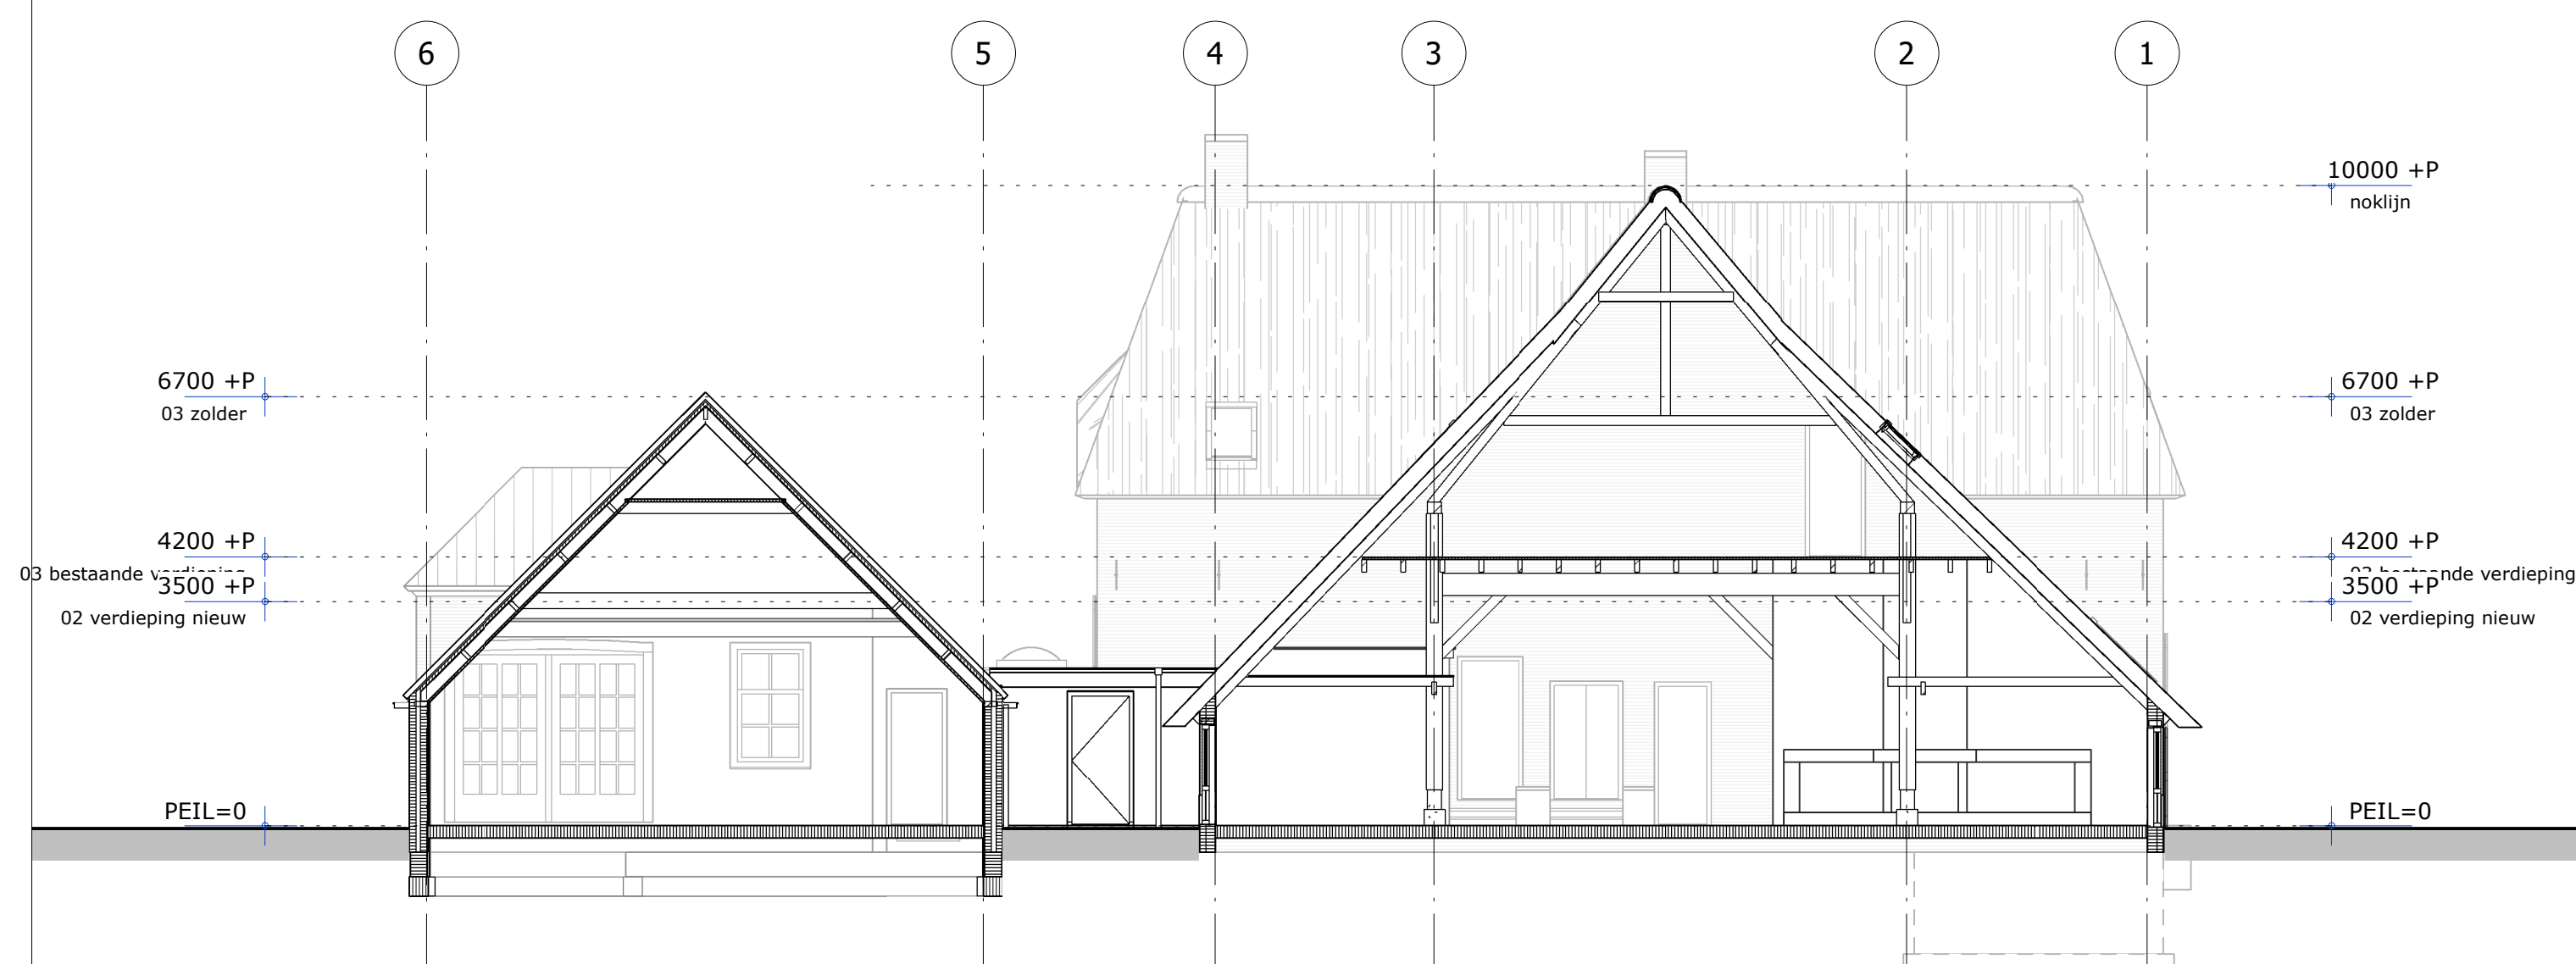

doorsnede B-B

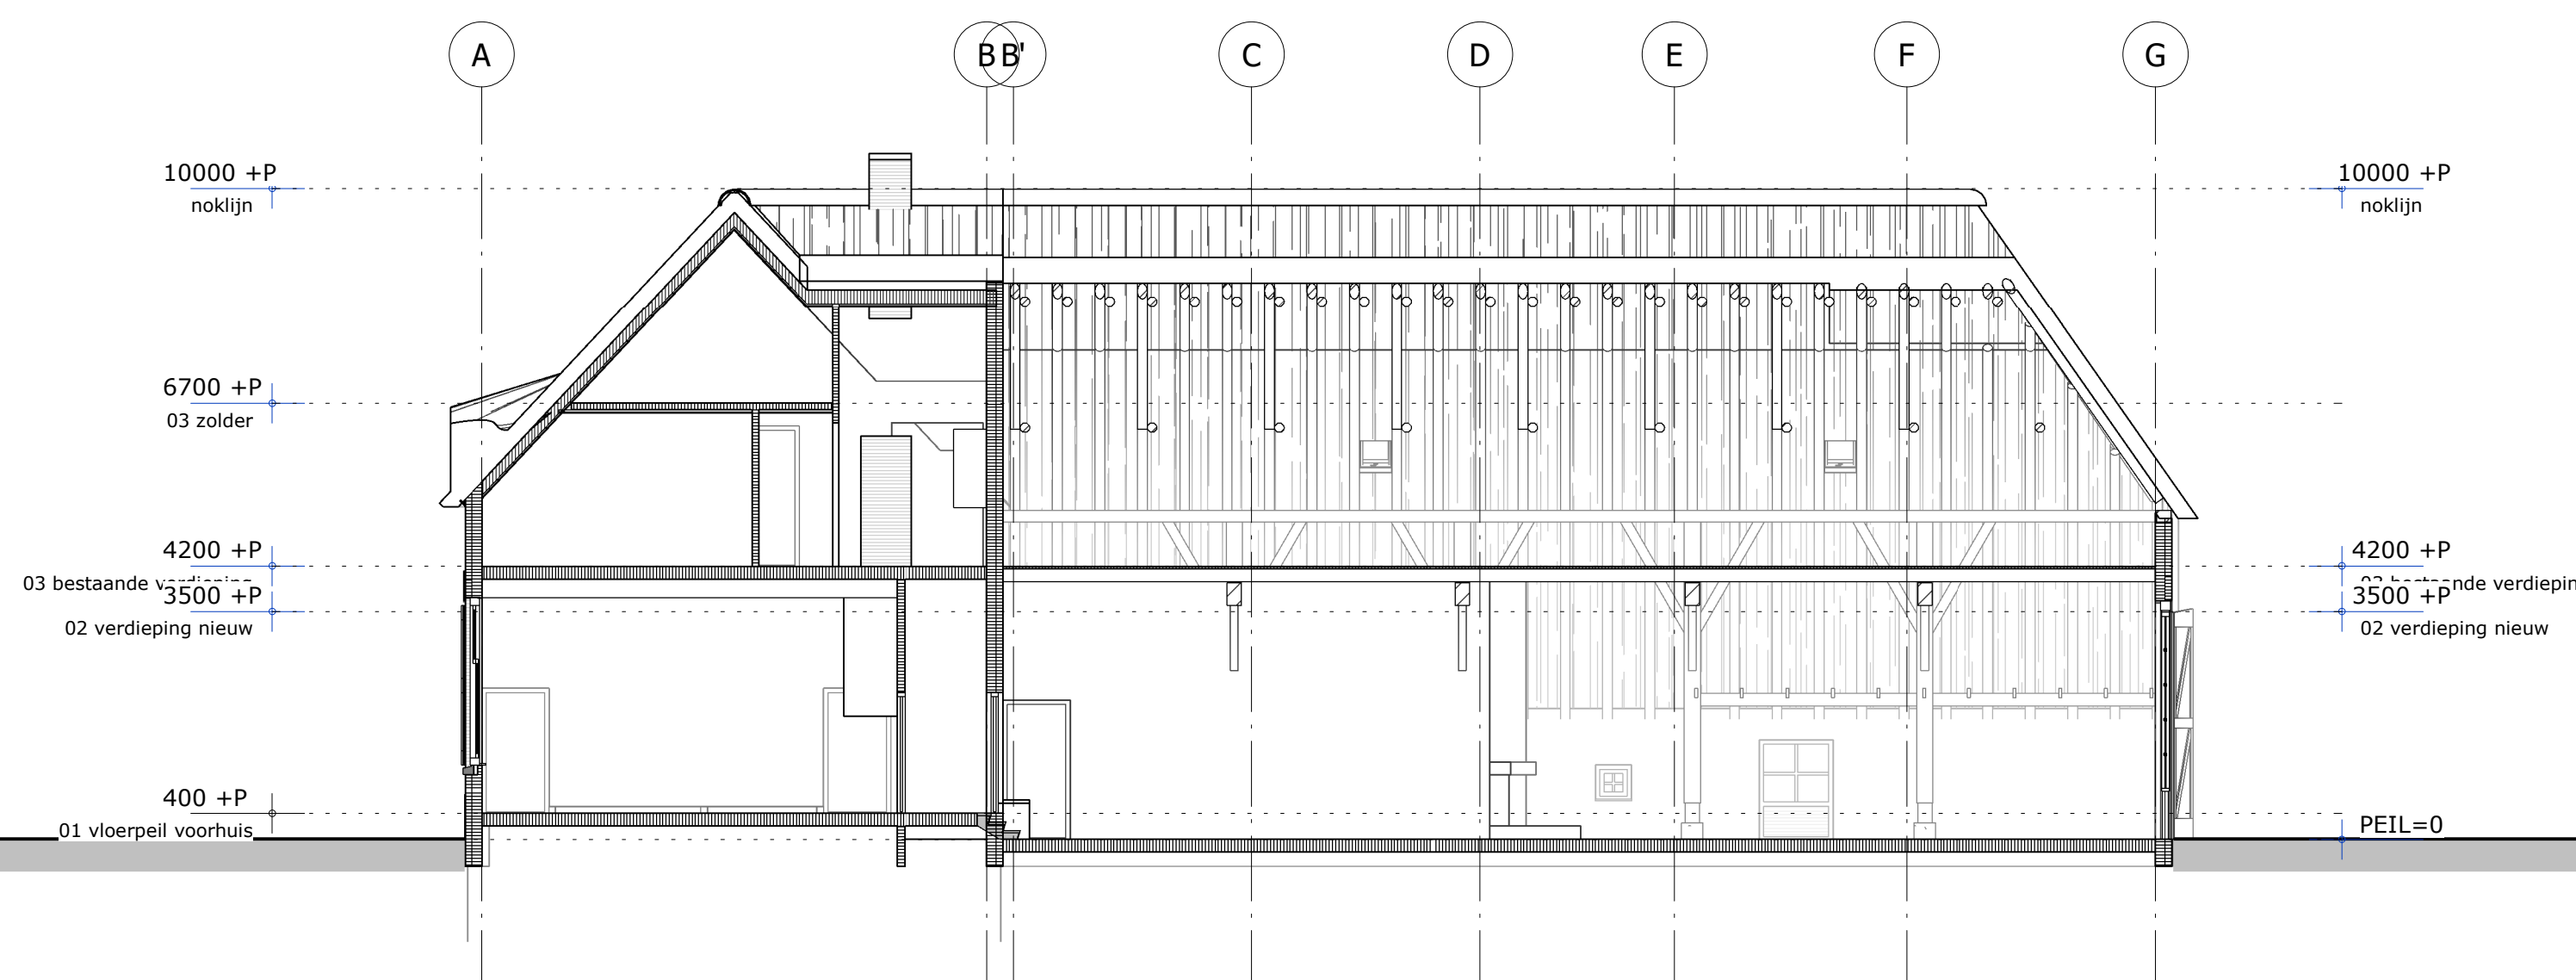

doorsnede C-C

ontwerp: **nieuwbouw zorgwoningen nieuwe deventerweg 103, zwolle**
opdrachtgever: Onis Beheer II B.V.
dokter van deenweg 13, 8025bp zwolle
architect: **pr8**
tekenaar: **pr8**
fase: **bestaand**
onderdeel: **gevels en doorsneden**
schaal: 1:100
afm.: 594x1050
datum: 100625
wijziging: 180725

Legenda toegepaste uitzonderingsgrondslagen

In dit document zijn gegevens geanonimiseerd op grond van:

Wet	Artikel	Omschrijving	Pagina's
Wet open overheid	Art. 5.1 lid 2 sub e	De eerbiediging van de persoonlijke levenssfeer	1