


### Voorgevel

1 : 100

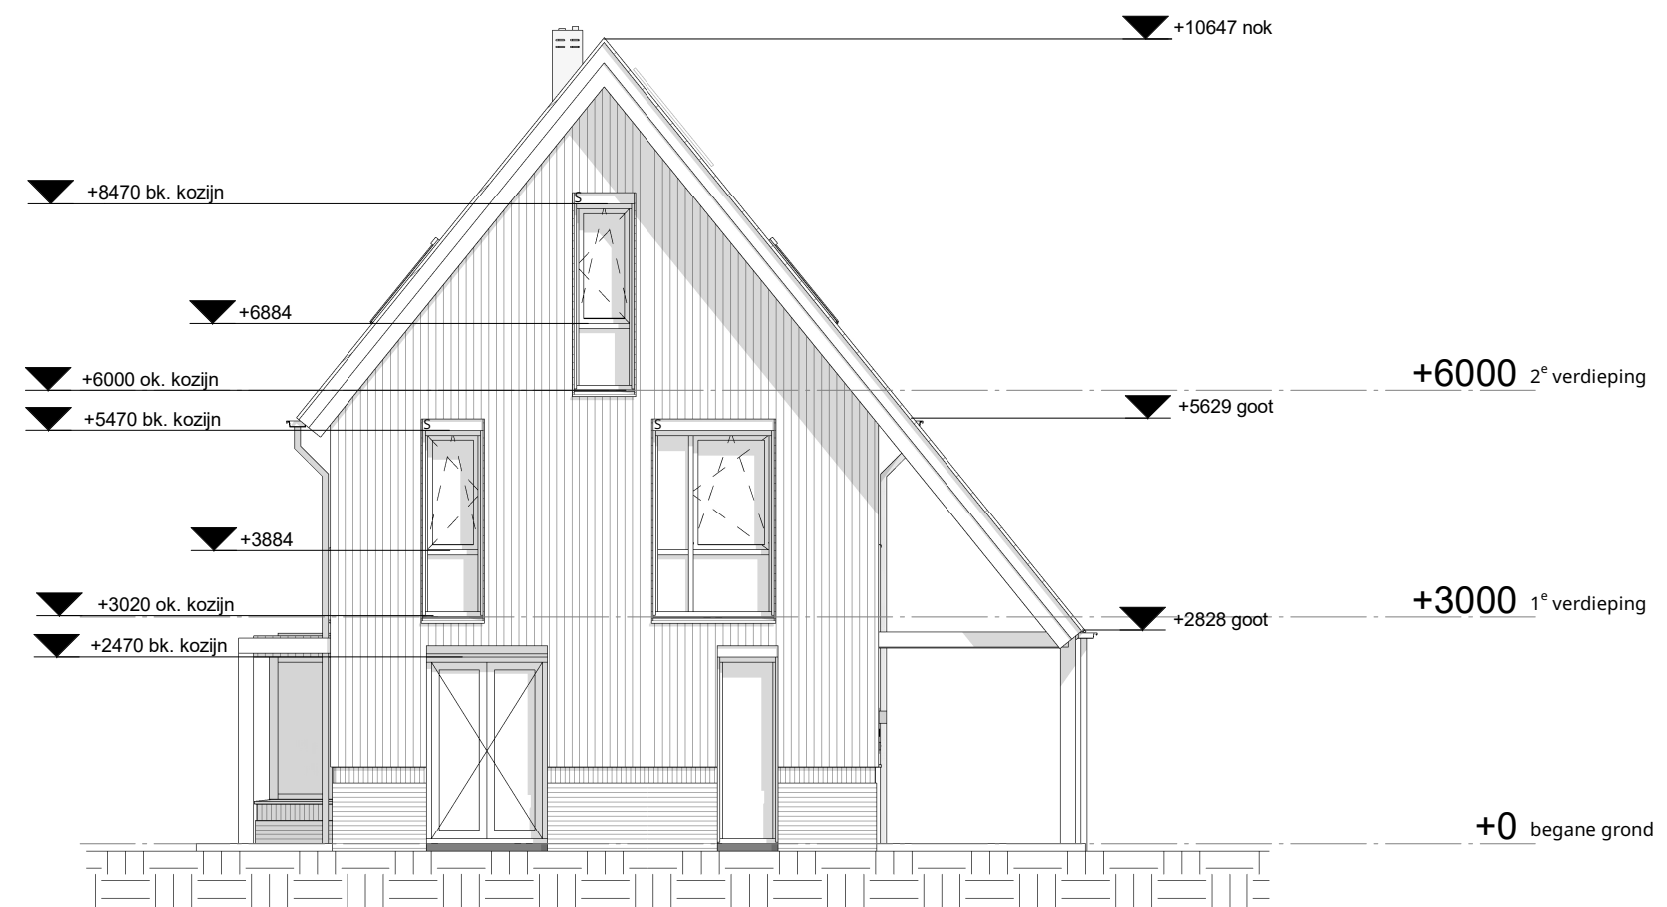


### Linkergevel

1 : 100



### Achtergevel

1 : 100

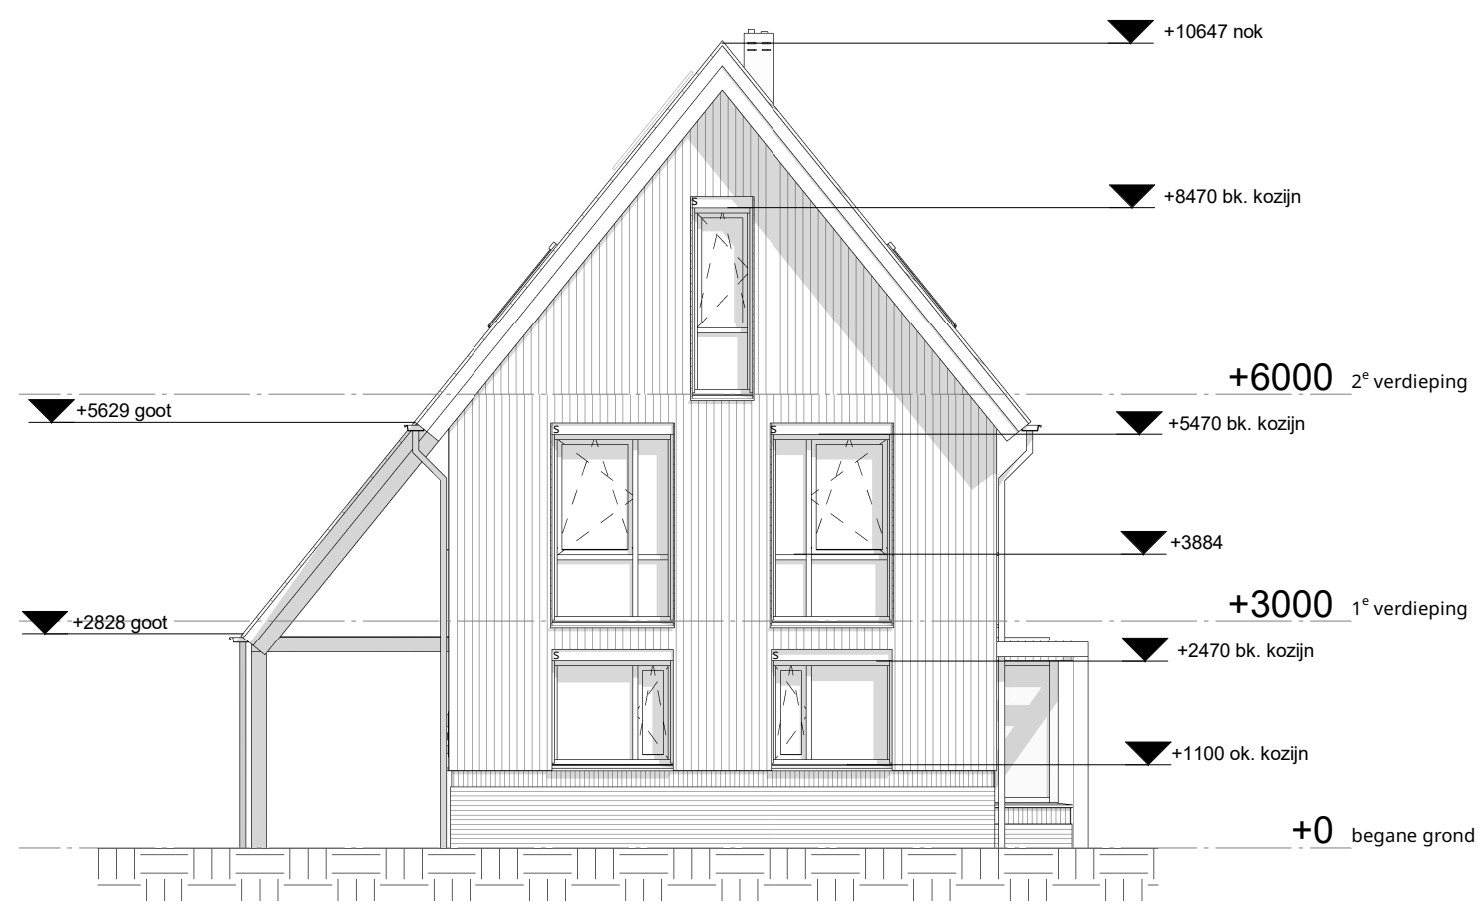

### Rechtergevel

1 : 100

#### RENVOOI KLEUREN EN MATERIALEN

<b>Gevel materiaal:</b>	- metselwerk gevel - houten delen	: metselsteen - waalformaat - horizontaal - stootvoegloos - wildverband - licht grijze kleur - verdiept gevoegd ca. 8mm - voeg in kleur steen exacte kleur n.t.b. : verticale houten geveldelen Lodgepole Pine Cape Cod wisselende breedtes 60-90-120mm - open structuur behandeld in donker zwarte kleur exacte kleur n.t.b. bevestigd d.m.v. zwarte bolkopnagel aan de draad genageld.
<b>Daken:</b>	- schuindak - dakrand - dakgoot - HWA's - onderzijde overstek	: zinken felsbanen kleur donker/antraciet : aluminium zetwerk - kleur donker grijs RAL n.t.b. : aluminium bakgoot - kleur donker grijs RAL n.t.b. inc. beugels in kleur : aluminium vierkant - kleur donker grijs/antraciet RAL n.t.b. inc. beugels in kleur : houten plaat - geschilderd in licht grijze tint - exacte kleur n.t.b.
<b>Kozijnen en draaiende delen:</b>	- kozijnen - deuren en draaiende delen - waterslagen tpv mw - waterslagen tpv houten delen - voordeur en kozijn - onderdorpels MV	: hardhout - meranti o.g. - 67/90x114mm - verdiepte negge - kleur donker RAL n.t.b. : hardhout - meranti o.g. - 67/90x114mm - verdiepte negge - kleur donker RAL n.t.b. : kunststenen waterslag buxex o.g. in kleur kozijn : aluminium waterslagen in kleur kozijn v.v. kopschotten in kleur : hardhout - meranti o.g. - 67/90x114mm - volgens ENZO ontwerp - verdiepte negge - kleur donker RAL n.t.b. : kunststenen onderdorpel - buxex o.g. - kleur grijs - gefluteerd
<b>Overig:</b>	- beglazing - kantplanken - pv-panelen - screens	: HR+++ beglazing cf. opgave BENG-berekening - al het glas onder 850+ vloerpeil uitvoeren in veiligheidsglas (doorvalveilig) - e.e.a. volgens NEN 3569 : geïsoleerde kantplanken styrock o.g. : pv-panelen in dak systeem in kleur als felsbanen inclusief lijst in kleur zwart : aluminium - type n.t.b. - in kleur kozijn

# ENZO®

leimuiderdijk 239 t. + 31(0)172 50 30 90 info@enzoarchitecten.nl  
2154mn burgerveen www.enzoarchitecten.nl

opdrachtgever Hugo van Luling Beheer B.V.  
Stommeerweg 72/H, 1431 EX  
Aalsmeer

project Sloterweg Amsterdam  
Sloterweg 992/994, 1066 CS  
Amsterdam

tekening gevelaanzichten  
BLOK 3 - stalwoning  
fase definitief ontwerp

schaal 1 : 100  
formaat A2  
getekend FdP

projectdatum 28-06-2024  
wijziging a  
wijziging b  
wijziging c  
wijziging d  
wijziging e

DEFINITIEF

ALLE MATEN IN HET WERK TE CONTROLEREN !

projectnummer

21525

tekeningnummer

DO-B.03-11