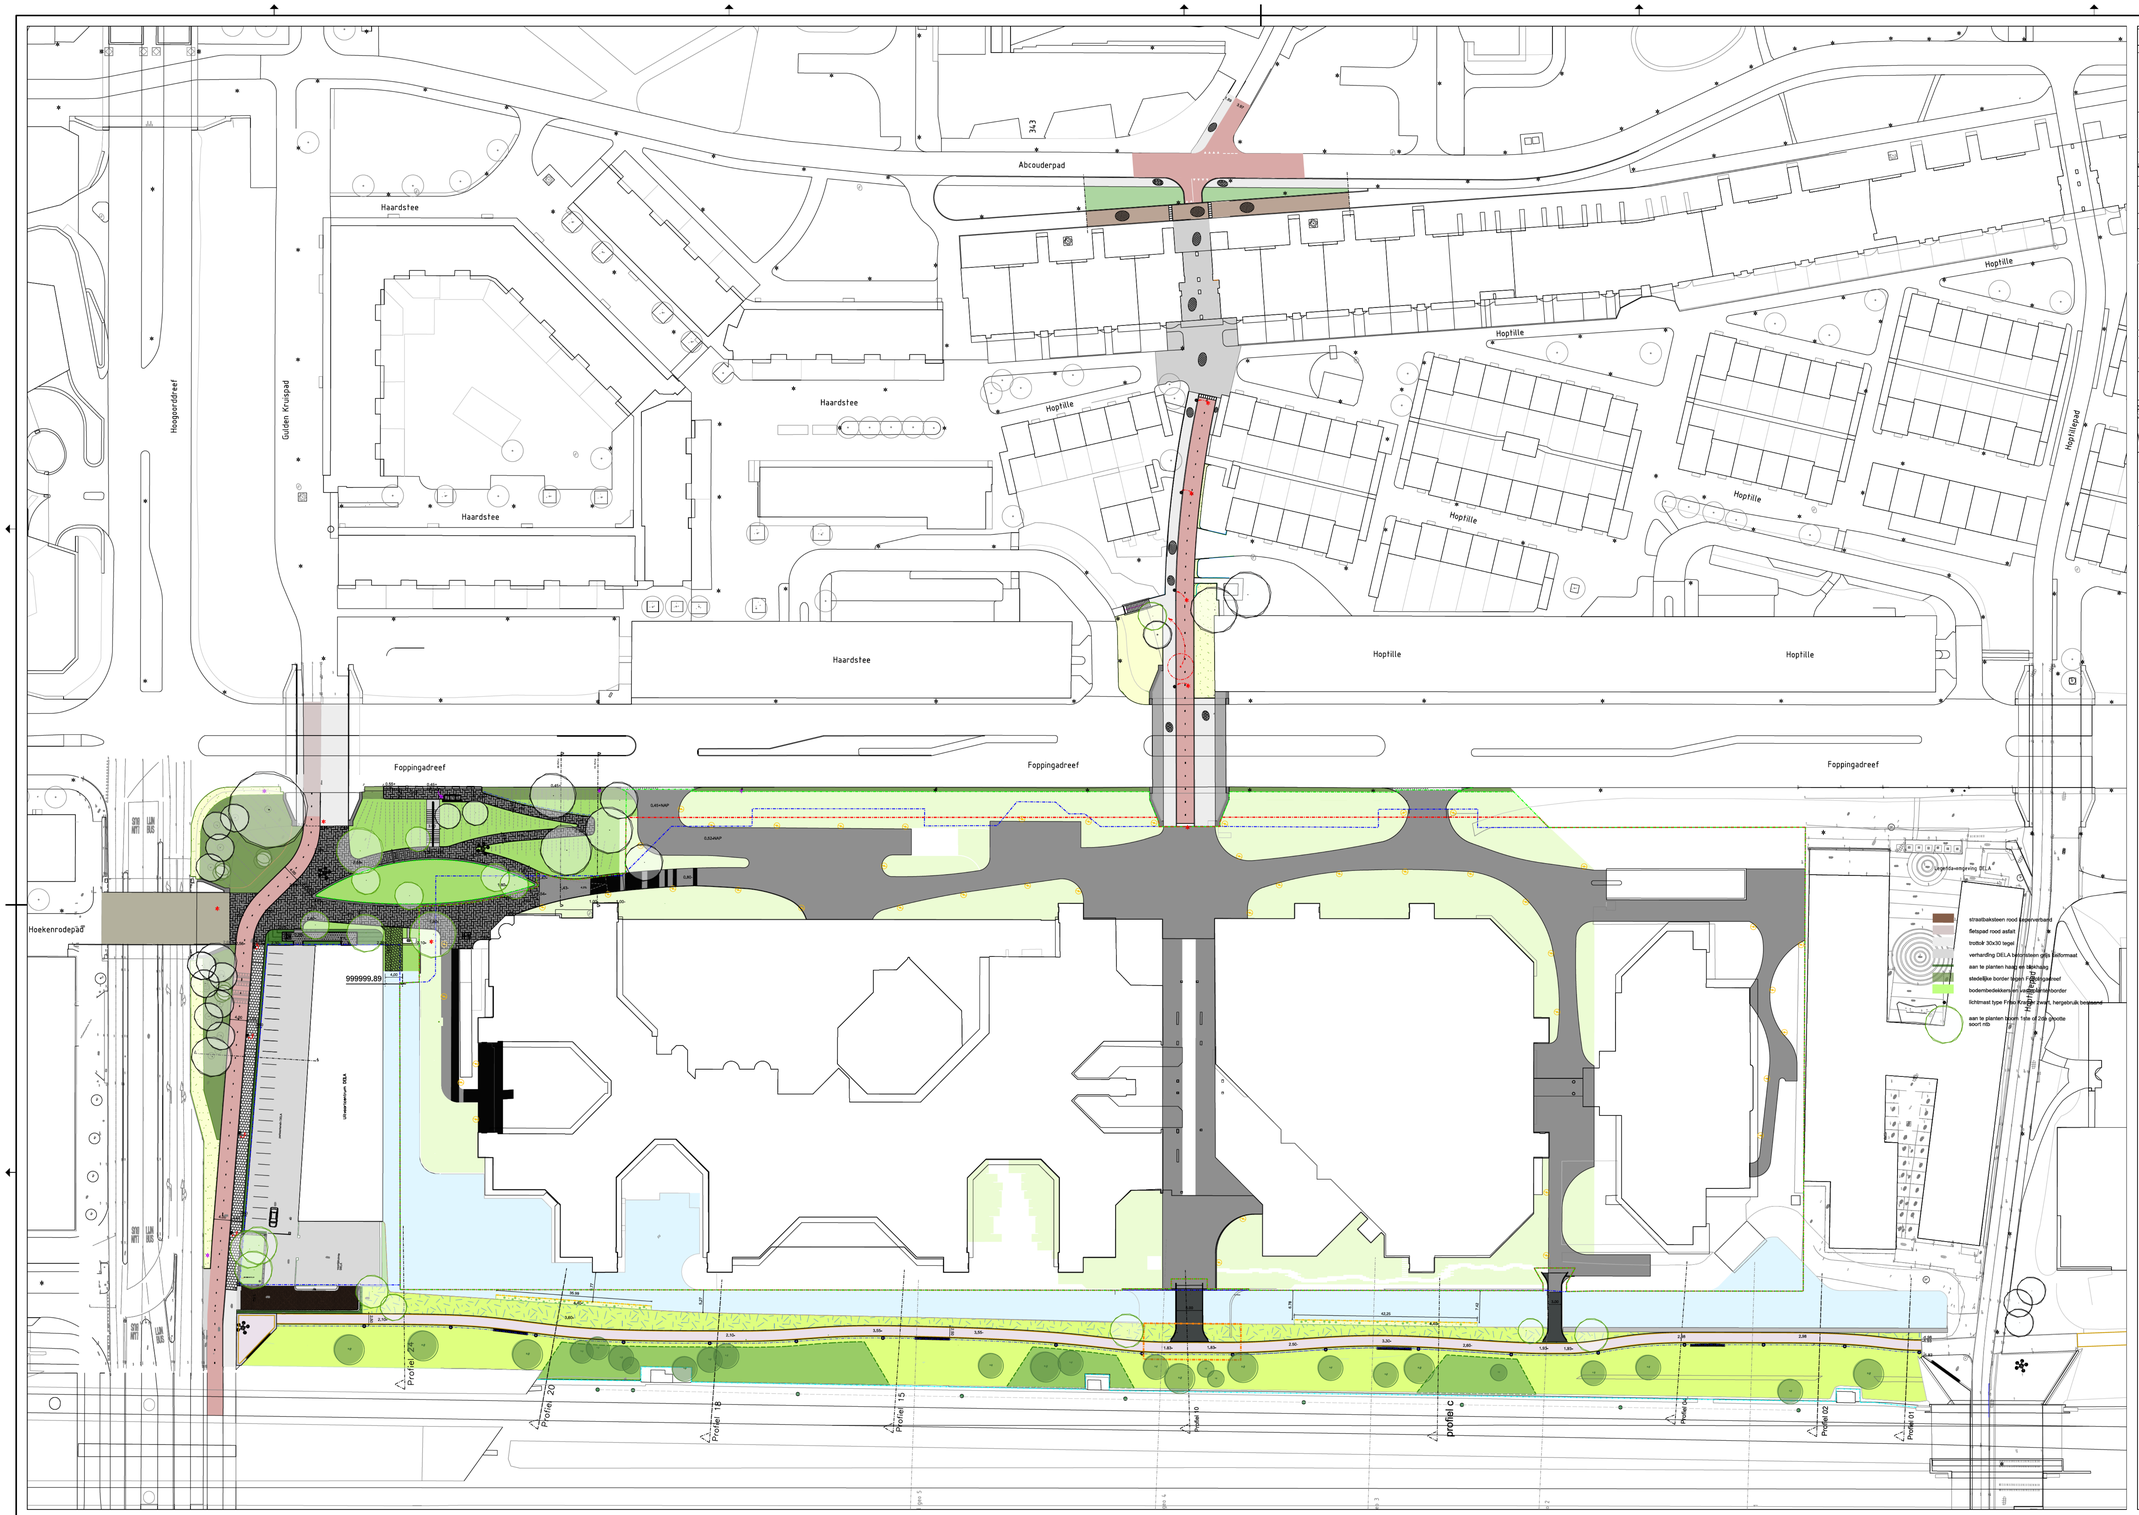

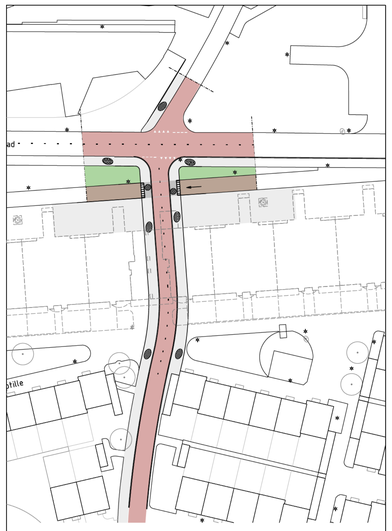

Situatie gewenst eindbeeld Kraaienestpad

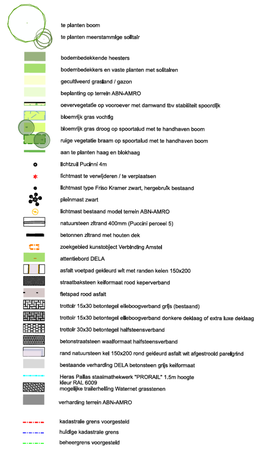

Situatie gewenst eindbeeld Kraaienestpad

Gemeente Amsterdam
Ruimte & Duurzaamheid

omgeving ABN-AMRO

Product	**Ontwerp Openbare Ruimte**		
Variant	**tbv BAP-overleg 05-2025**		
Status	**Voorlopig**		
Opdracht	**Gemeente Amsterdam**	Datum	**05-06-2025**
Ontwerper	[redacted]	Revisie	
Tekenaar		Schaal	**1:500**
Projectnr.		Formaat	**A0**
Bestand	20250605 VO Hoorneboeg eo (1).dgn		
Model	werkfile-01 Openbare Ruimte Blad 1 A0		

© Gemeente Amsterdam Auteursrechten voorbehouden

Geplot door : USERNAME Datum plot : DG-MND-JAAR

PW documentnaam : PW-DOCUMENTNAME