




VOORGEVEL


RECHTER ZIJGEVEL



ACHTERGEVEL

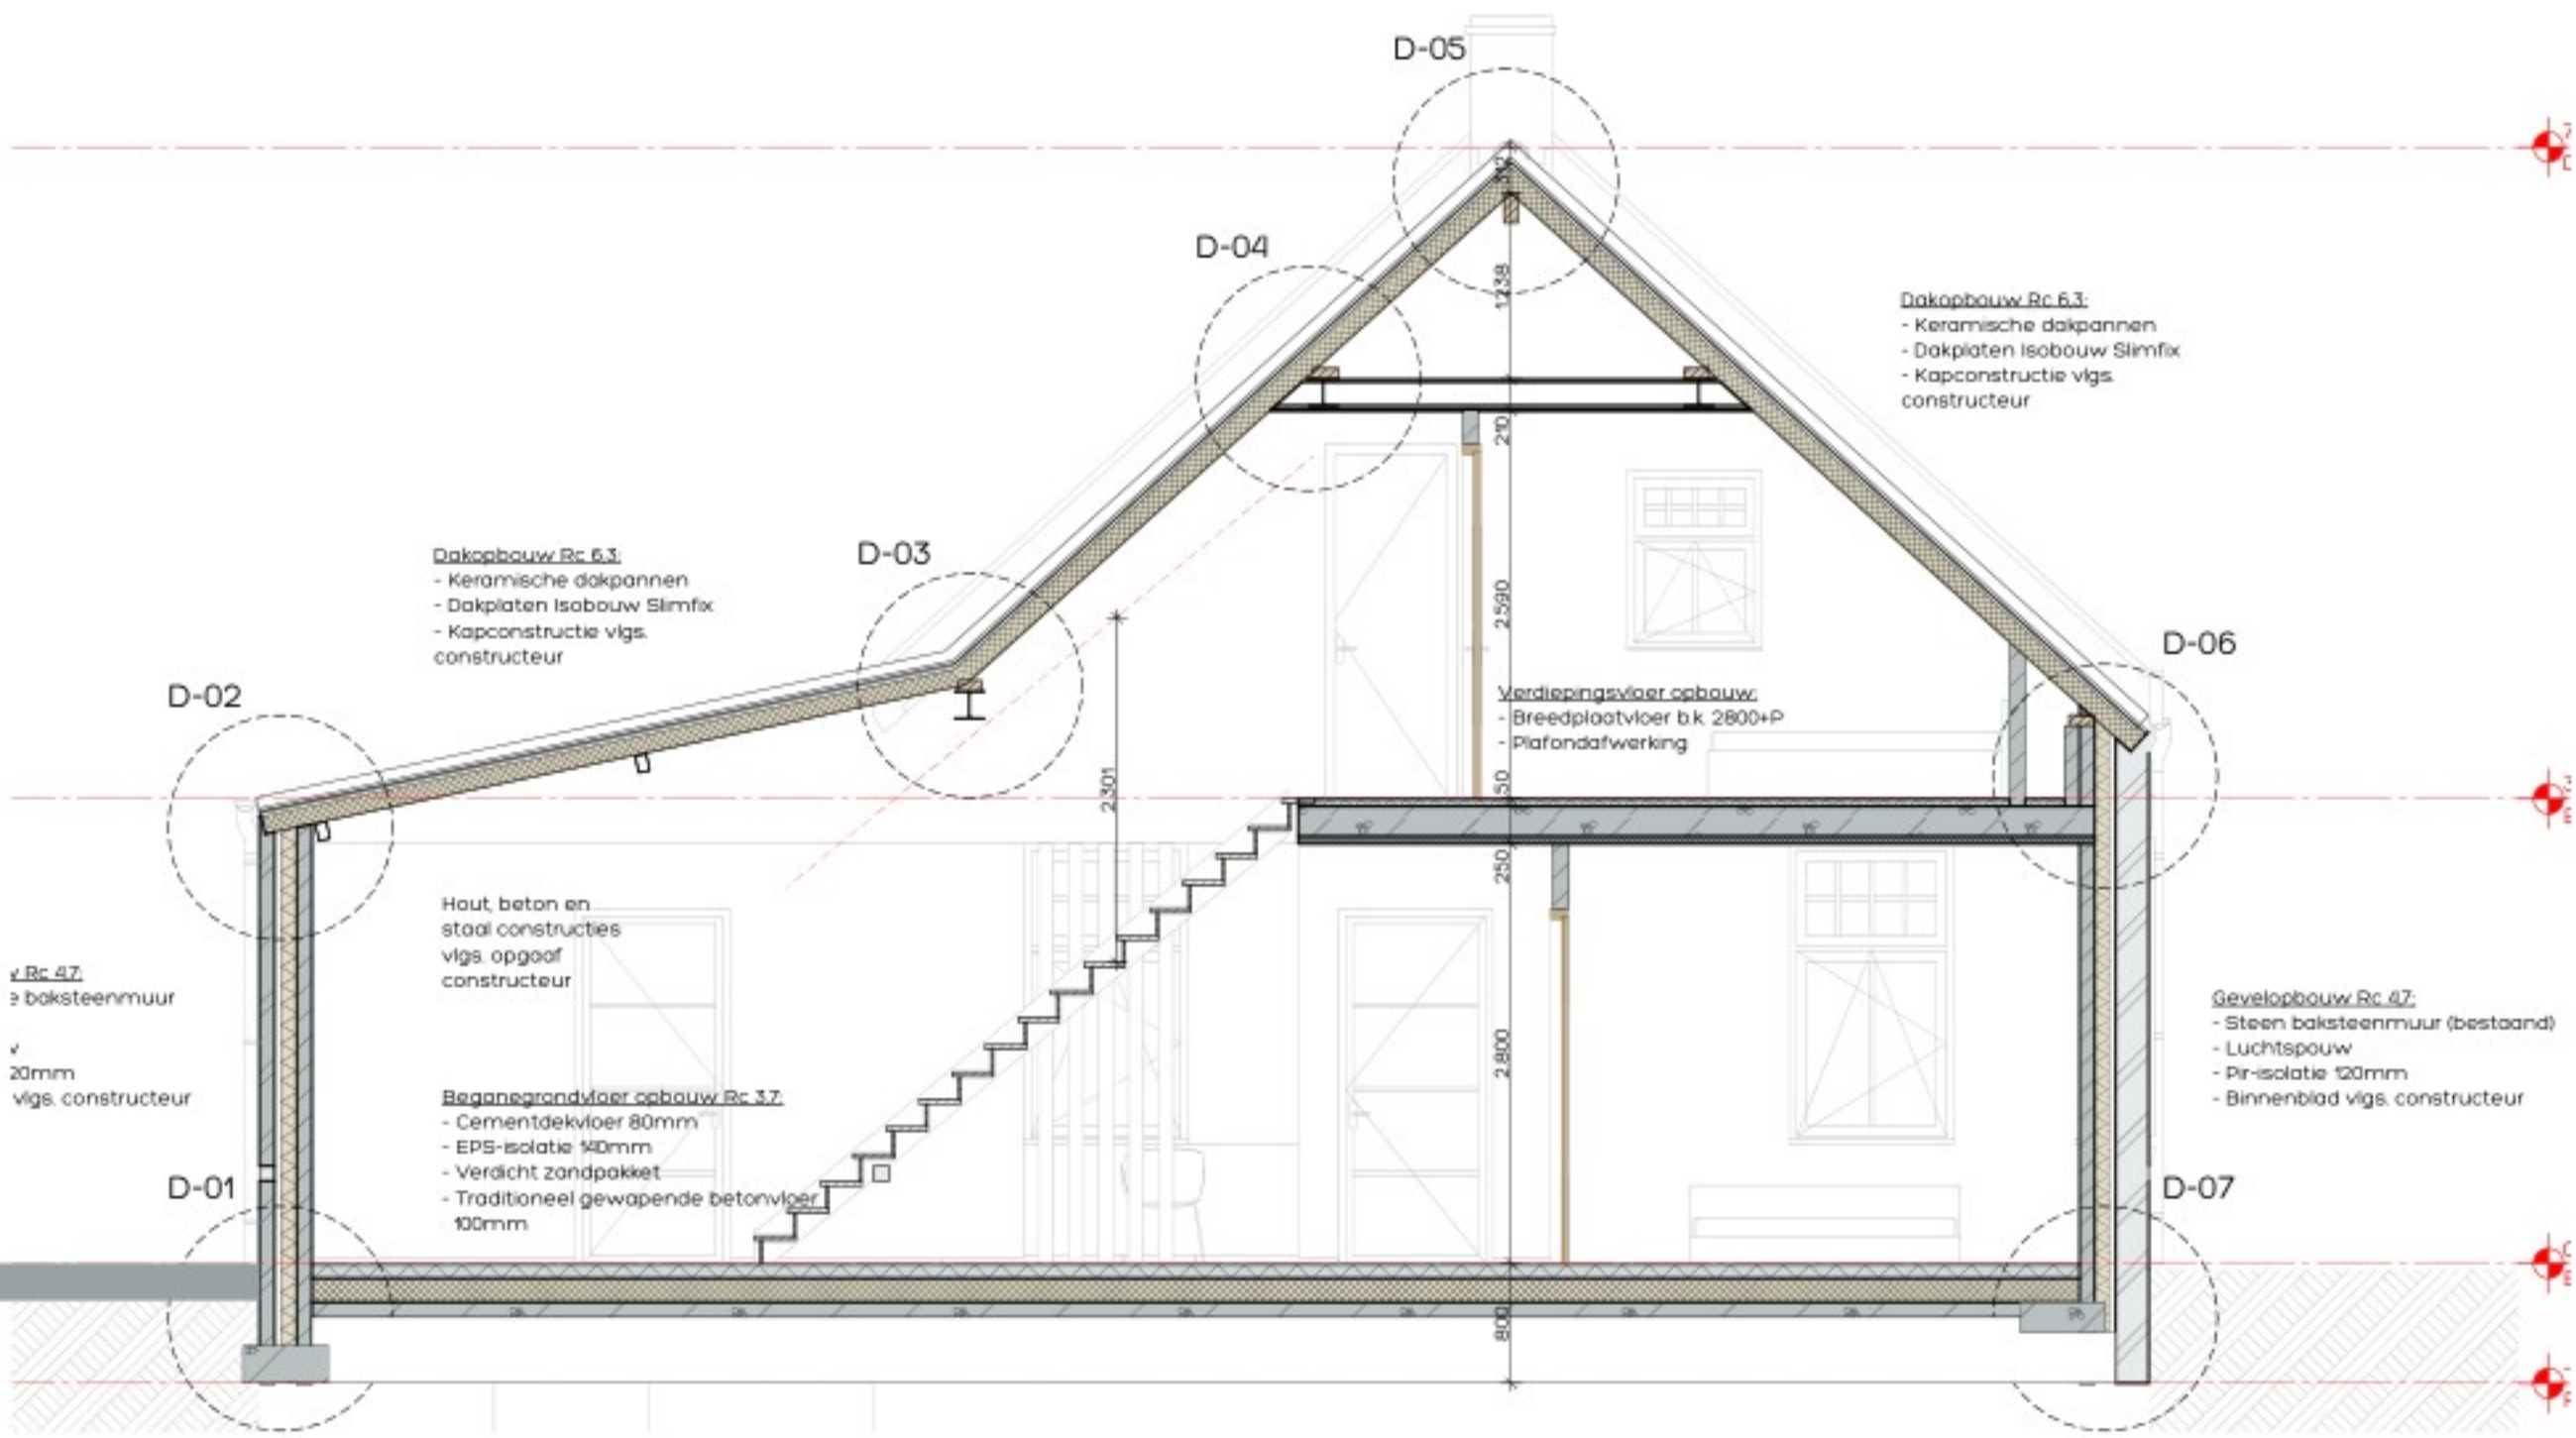

DOORSNEDE A-A

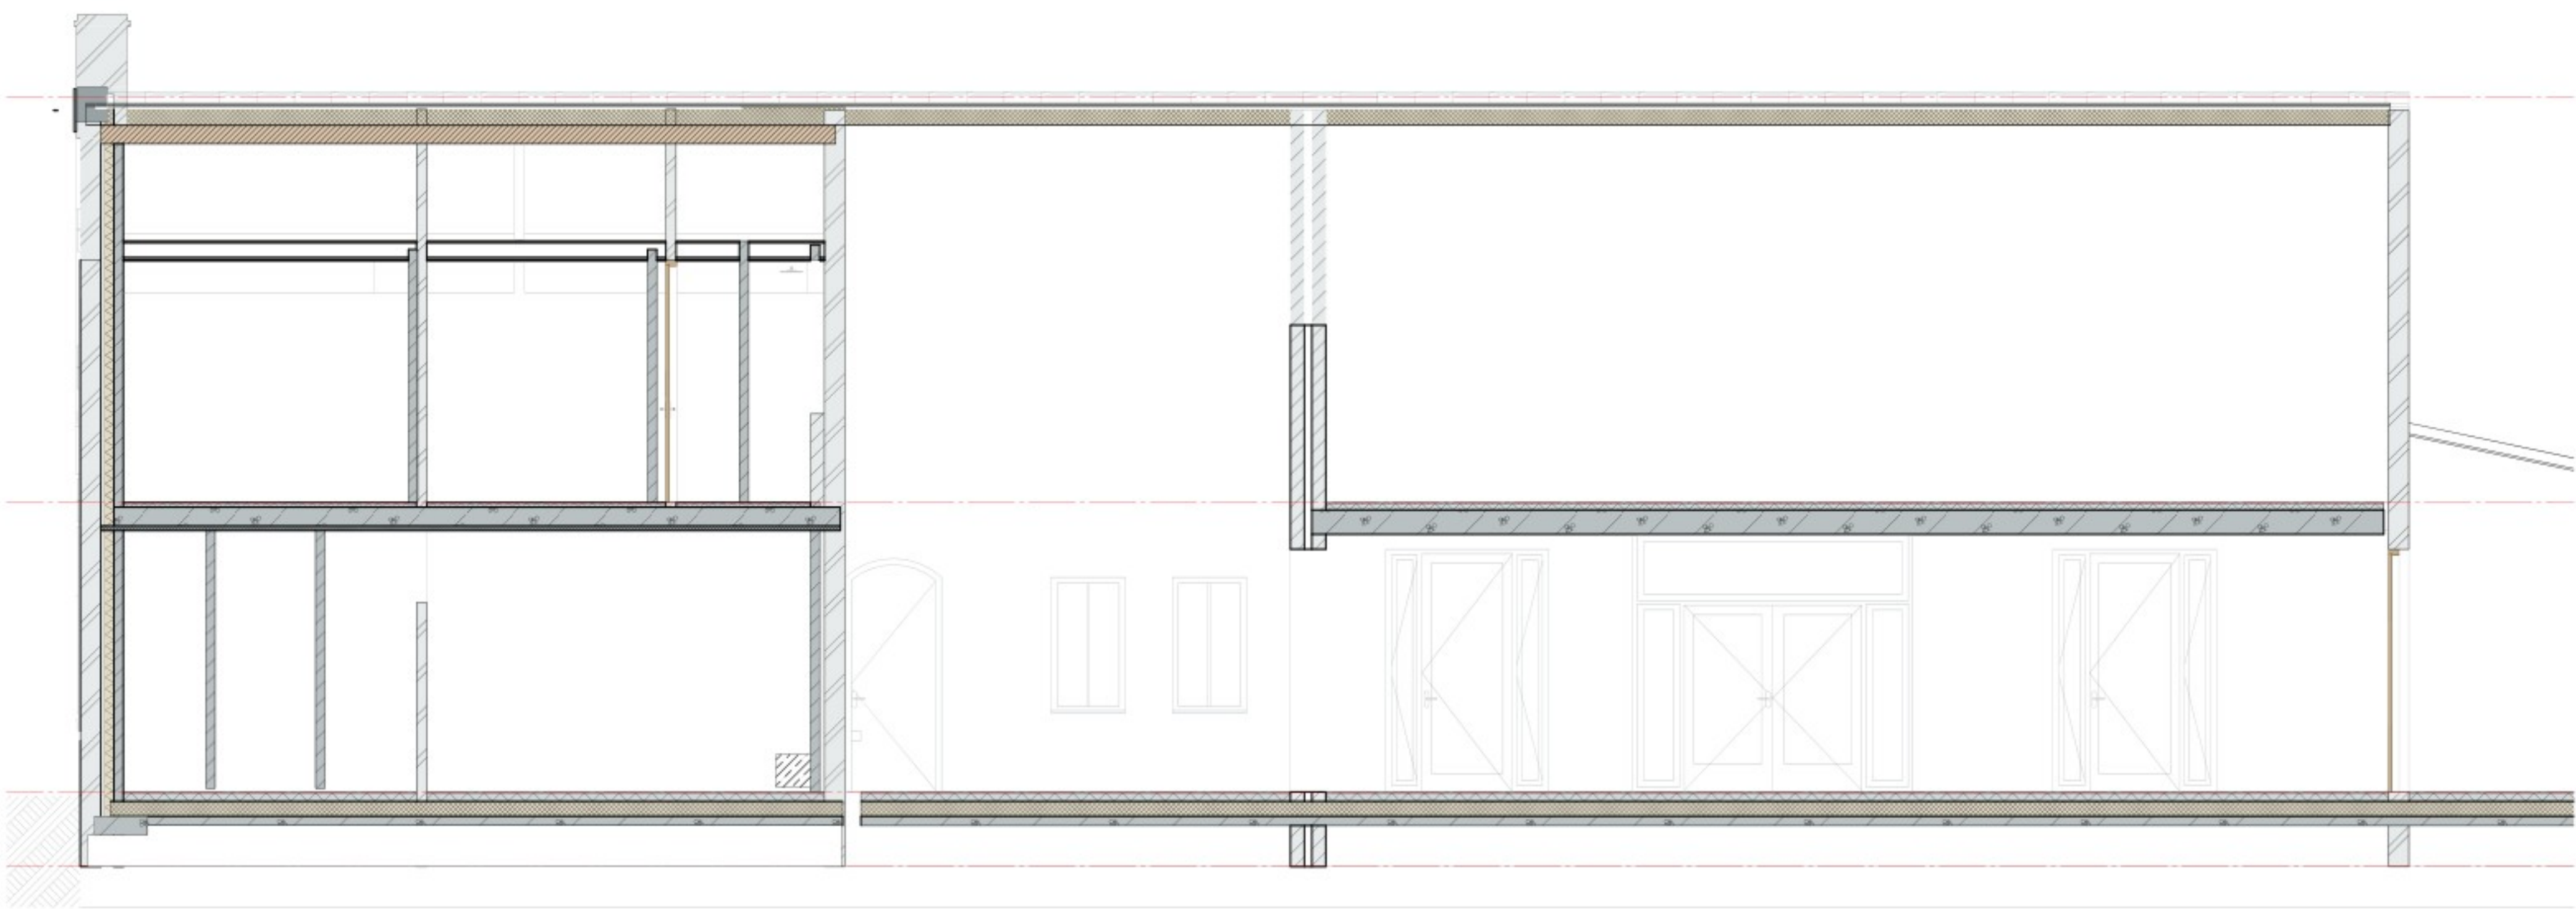

DOORSNEDE B-B


CONSTRUCTIE

Alle beton-, staal-, en houtconstructies volgens opgave:



kadastraal bekend:

gemeente: Deurne
sectie: Q
nummer: 2022

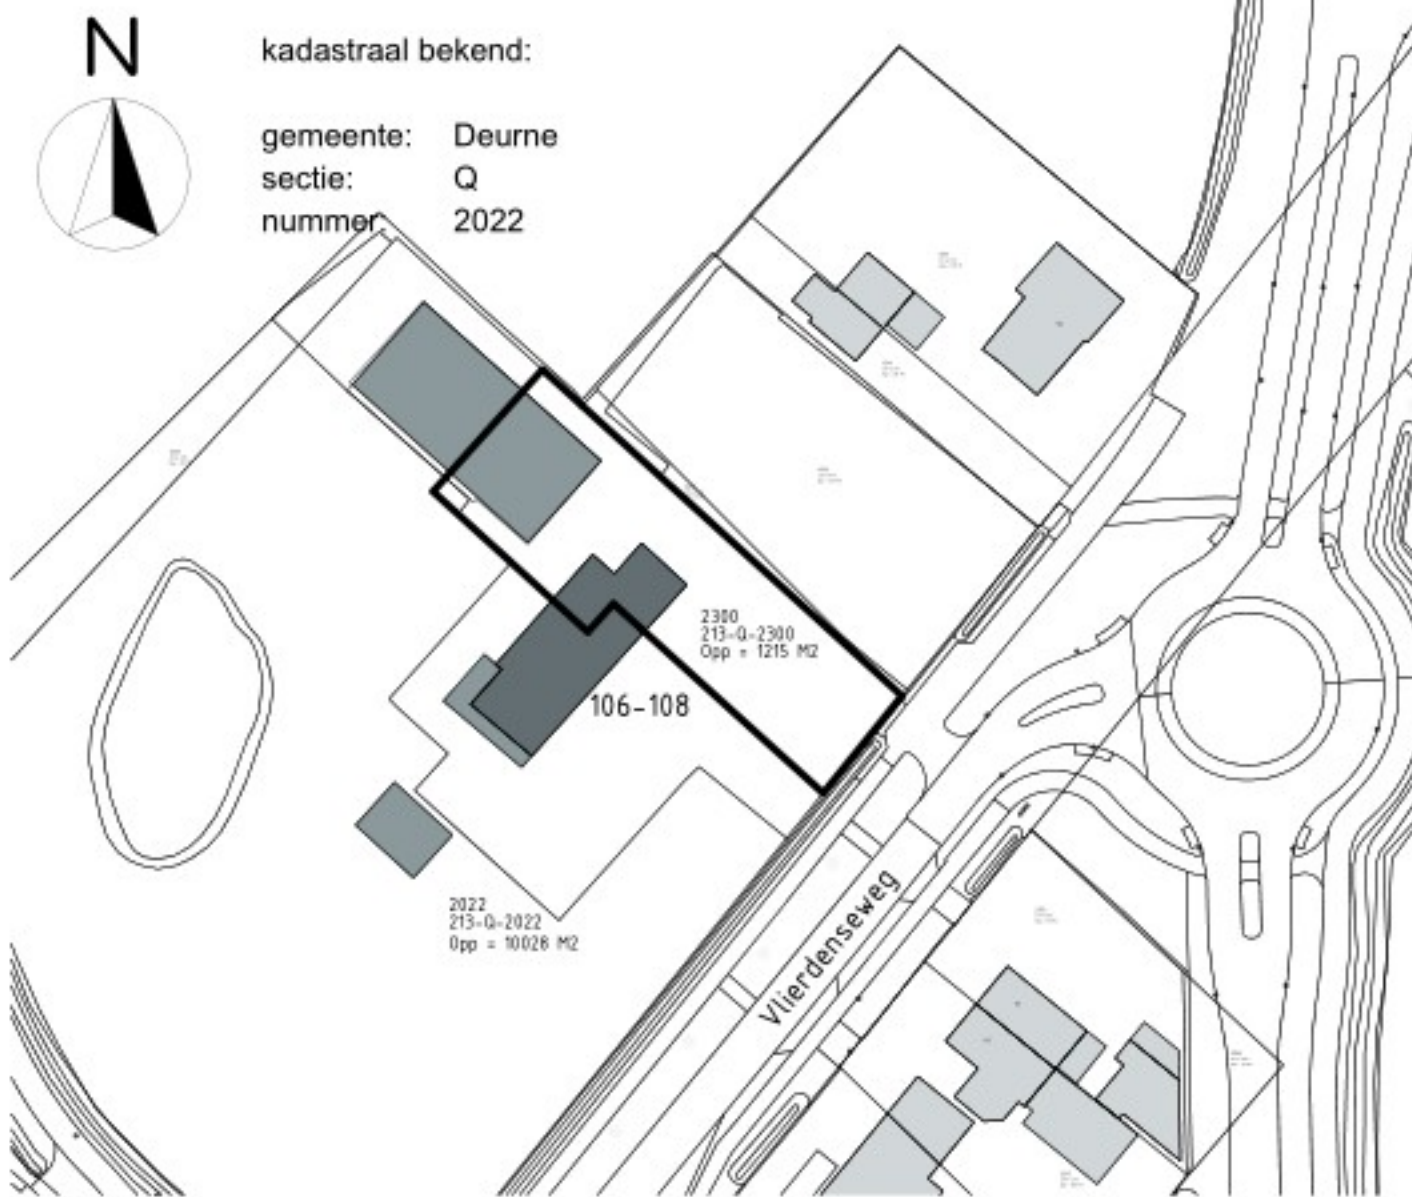

KLEUR / MATERIALENSTAAT

omschrijving	materiaal	kleur
wanden	baksteen	wit
dakbedekking	keramische dakpannen	grijs
kozijnen	aluminium	zwart
ramen	aluminium	zwart
deuren	aluminium/hout	zwart/blank
h.w.a. / goten	zink	blank

STATUS

- ☐ voorlopig ontwerp
- ☐ definitief ontwerp
- ☐ aanvraag omgevingsvergunning (niet voor uitvoering)
- ☐ bestemming (niet voor uitvoering)
- ☐ uitvoering

Alle maten in millimeters.
Alle maten en aantallen in het werk te controleren.
Alle beton-, staal-, en hout-constructies volgens opgaaf constructeur.
Onze opdrachten worden uitgevoerd volgens De Nieuwe Regeling 2011 Rechtshandhaving opdrachtgever-architect, ingenieur en adviseur DHR 2011.