





bestaande situatie

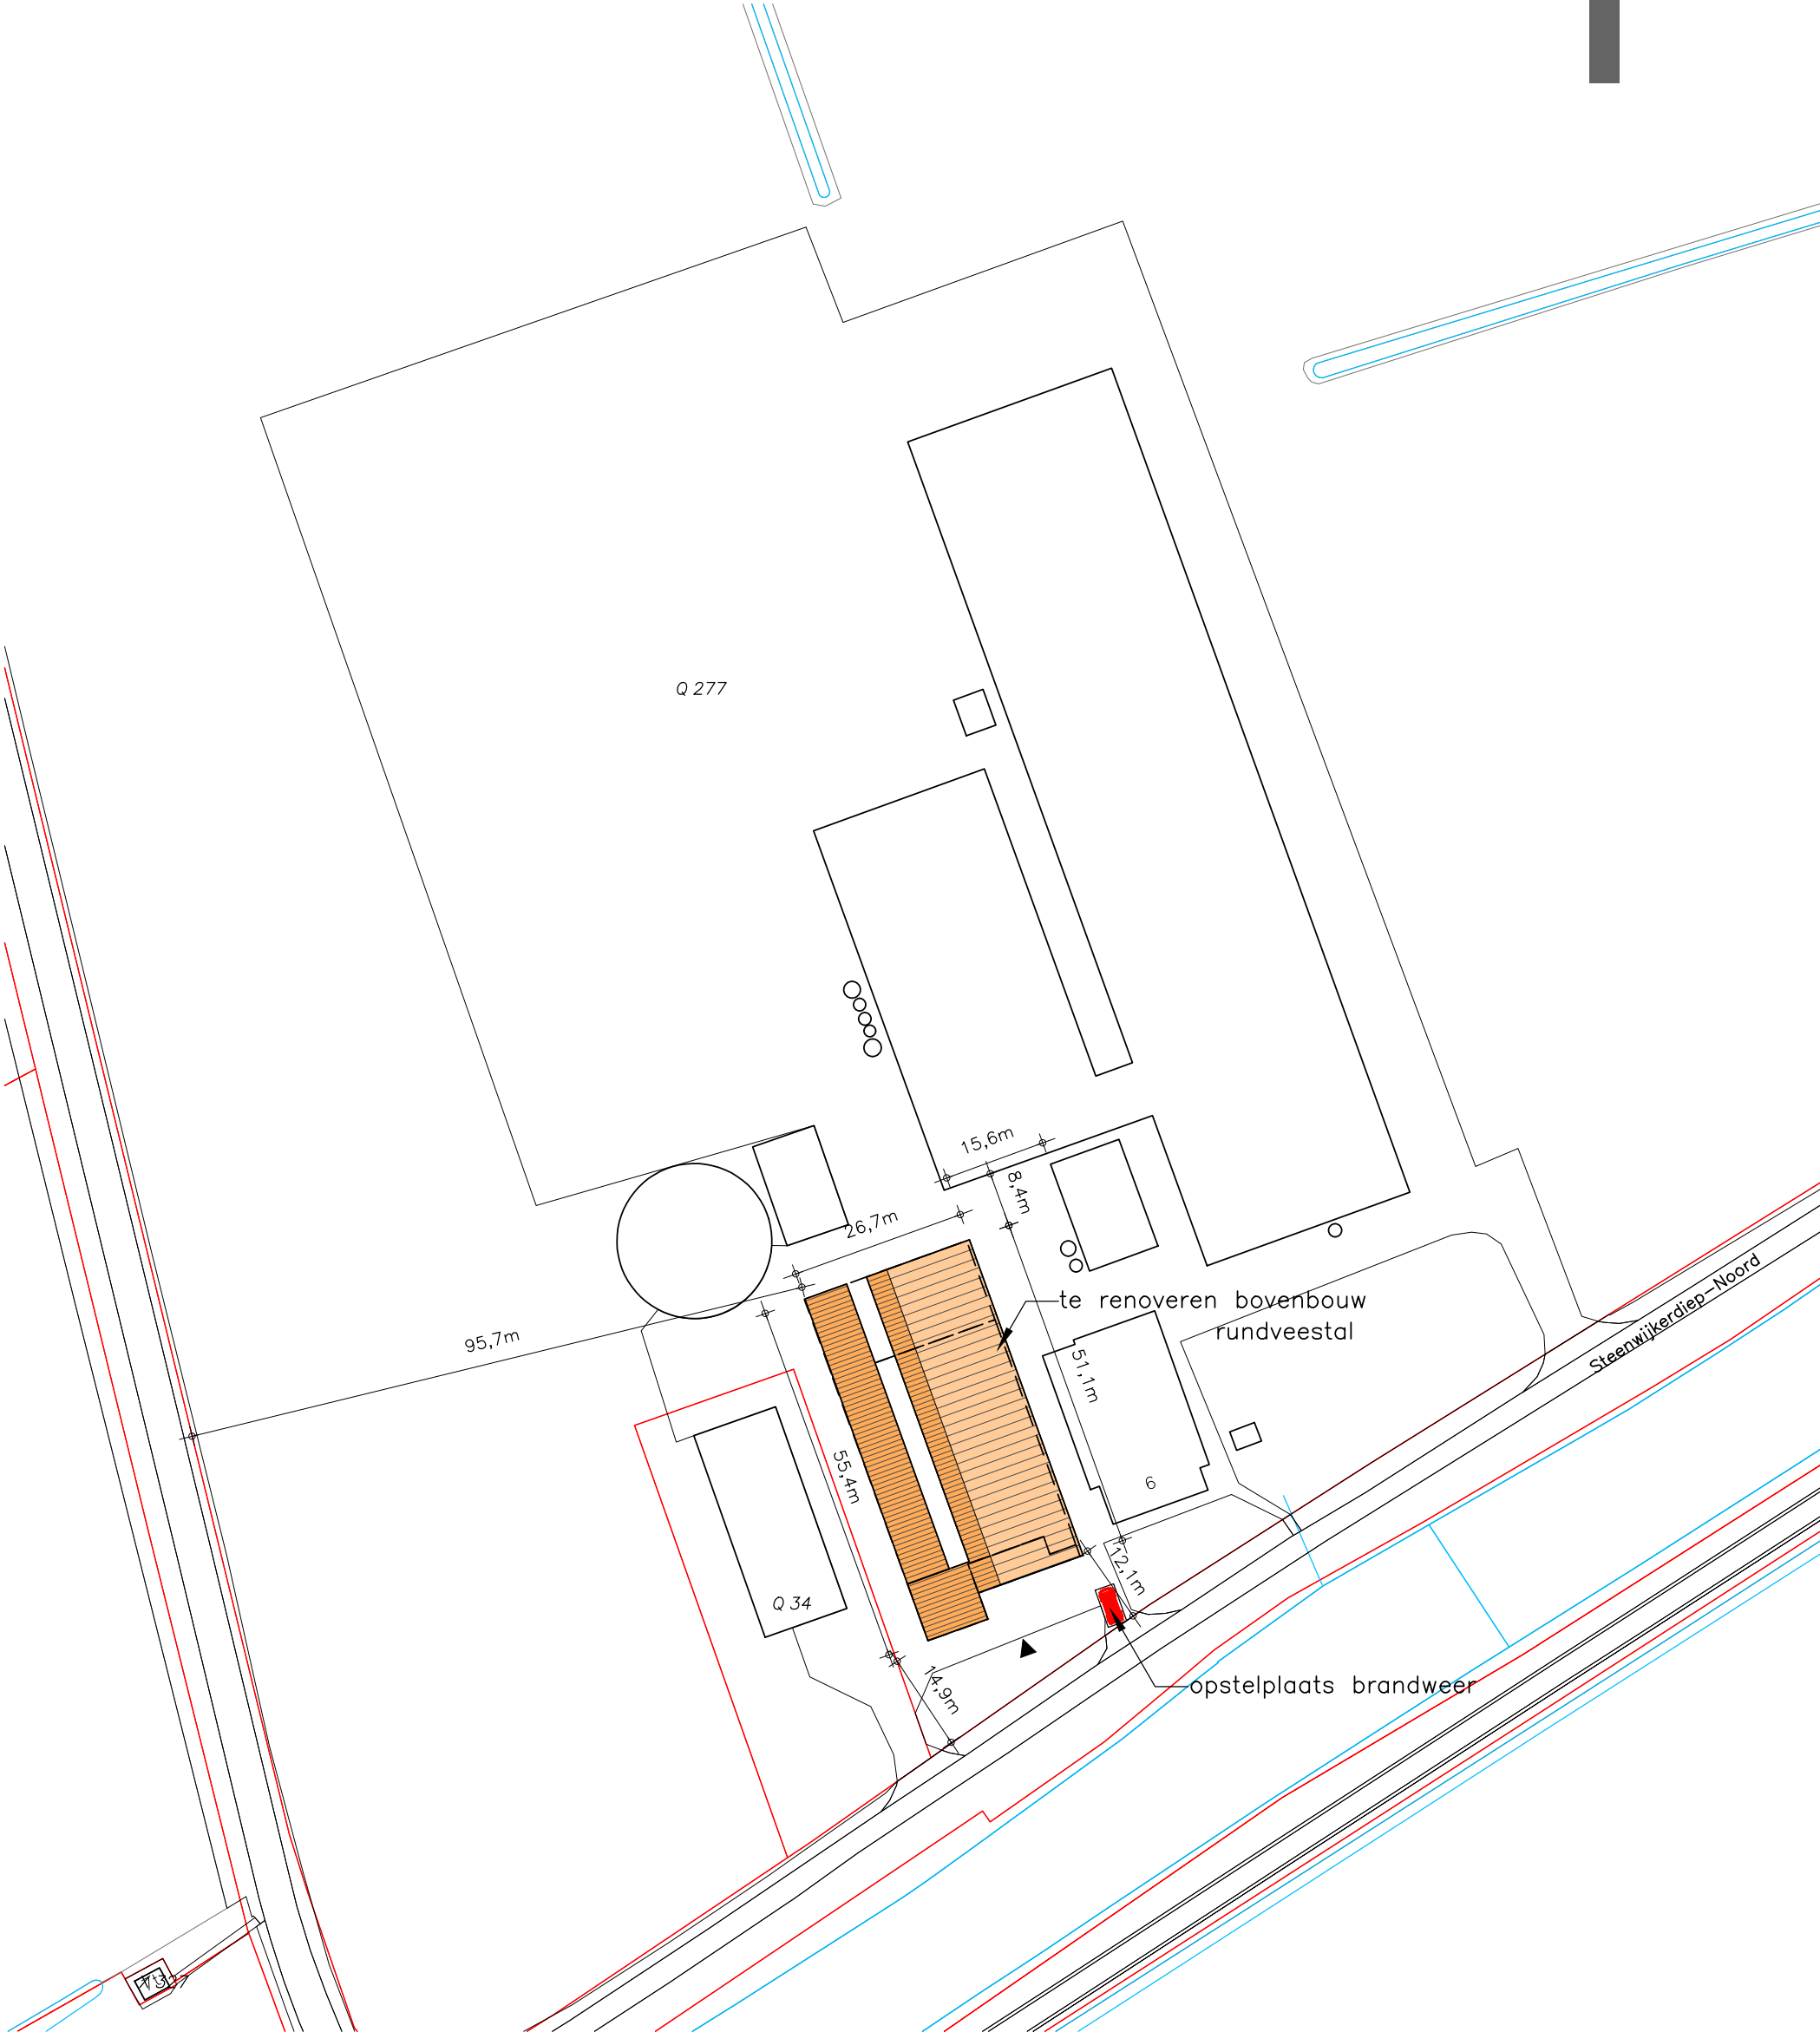

gewenste situatie

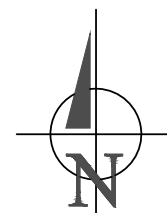

Situatie

Gemeente : Steenwijkerwold
Sectie : Q
Nummer : 277
Schaal : 1 : 1000

Benaming:
Situatietekening
Bestaande en gewenste situatie

www.dlvadvies.nl

Schaal: 1 : 1000
Formaat: A2



Opdrachtgever:
Steenwijkerdiep-Noord 6
8341 TT Steenwijkerwold
Telefoon:
Mobiel:
E-mail:

DLV Advies
Postbus 686
9200 AR Drachten
Telefoon:
E-mail:

Projectleider:
Telefoon:
E-mail:

Datum:
17-06-2025 EvdT
Wijzigingen:
A 16-07-2025 EvdT E
B 24-09-2025 EvdT F
C G
D H
Klantnummer: Werknummer: Blad:

