

Perceel
 Oppervlakte: 2.864 m²
 Omtrek: 215,3 m

Situatie bestaand = onbebouwd perceel



Bebouwde oppervlakte:
 1.444 m² = 50%

***** erfafscheiding

Regeling parkeernormen Deurne 2019 (zone 2)

- Kantoort (zonder balliefunctie): 180 m²
- Bedrijf arbeidsintensief (werkplaats): 470 m²
- Bedrijf arbeidsintensief (opslag): 670 m²

$(1,9 \cdot 2,4) + (4,7 \cdot 2,0) + (6,9 \cdot 0,9) = 19,9$
 Eis: minimaal 20 parkeerplaatsen

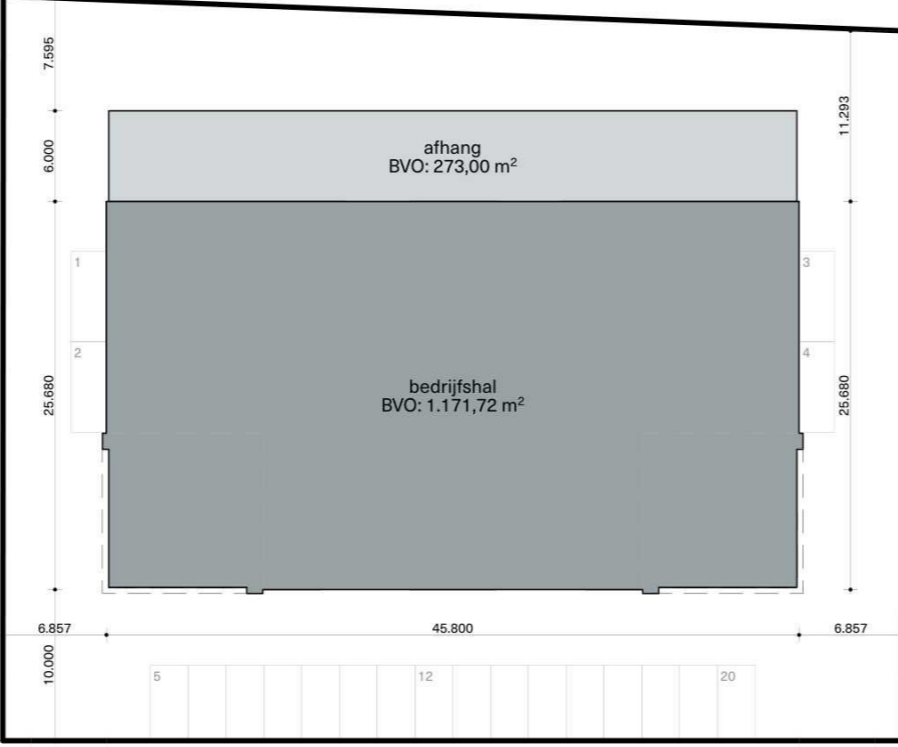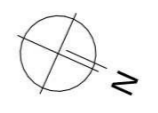

Willige Laagt

2503 Nieuwbouw bedrijfspand

Ligging: **Willige Laagt kavel 5, Liesseel**
 Sectie: **G** Nummer: **5773** Gemeente: **Deurne**



Definitief concept
 DCO-08 **Situatietekening**

Schaal: **1:500** Datum: **23-02-2026**
 Formaat: **A2** Wijziging: **-**

Deze tekening mag niet worden overgenomen of afgedrukt zonder schriftelijke toestemming van de afzender.
 Het gebruik van deze tekening onder verantwoordelijkheid van de afzender. De afzender aanvaardt geen aansprakelijkheid voor schade van welke aard ook voortvloeiende uit het gebruik van deze tekening.