


DOORSNEDE ZOLDERRUIMTE BESTAANDE TOESTAND BOVEN PAARDENSTAL

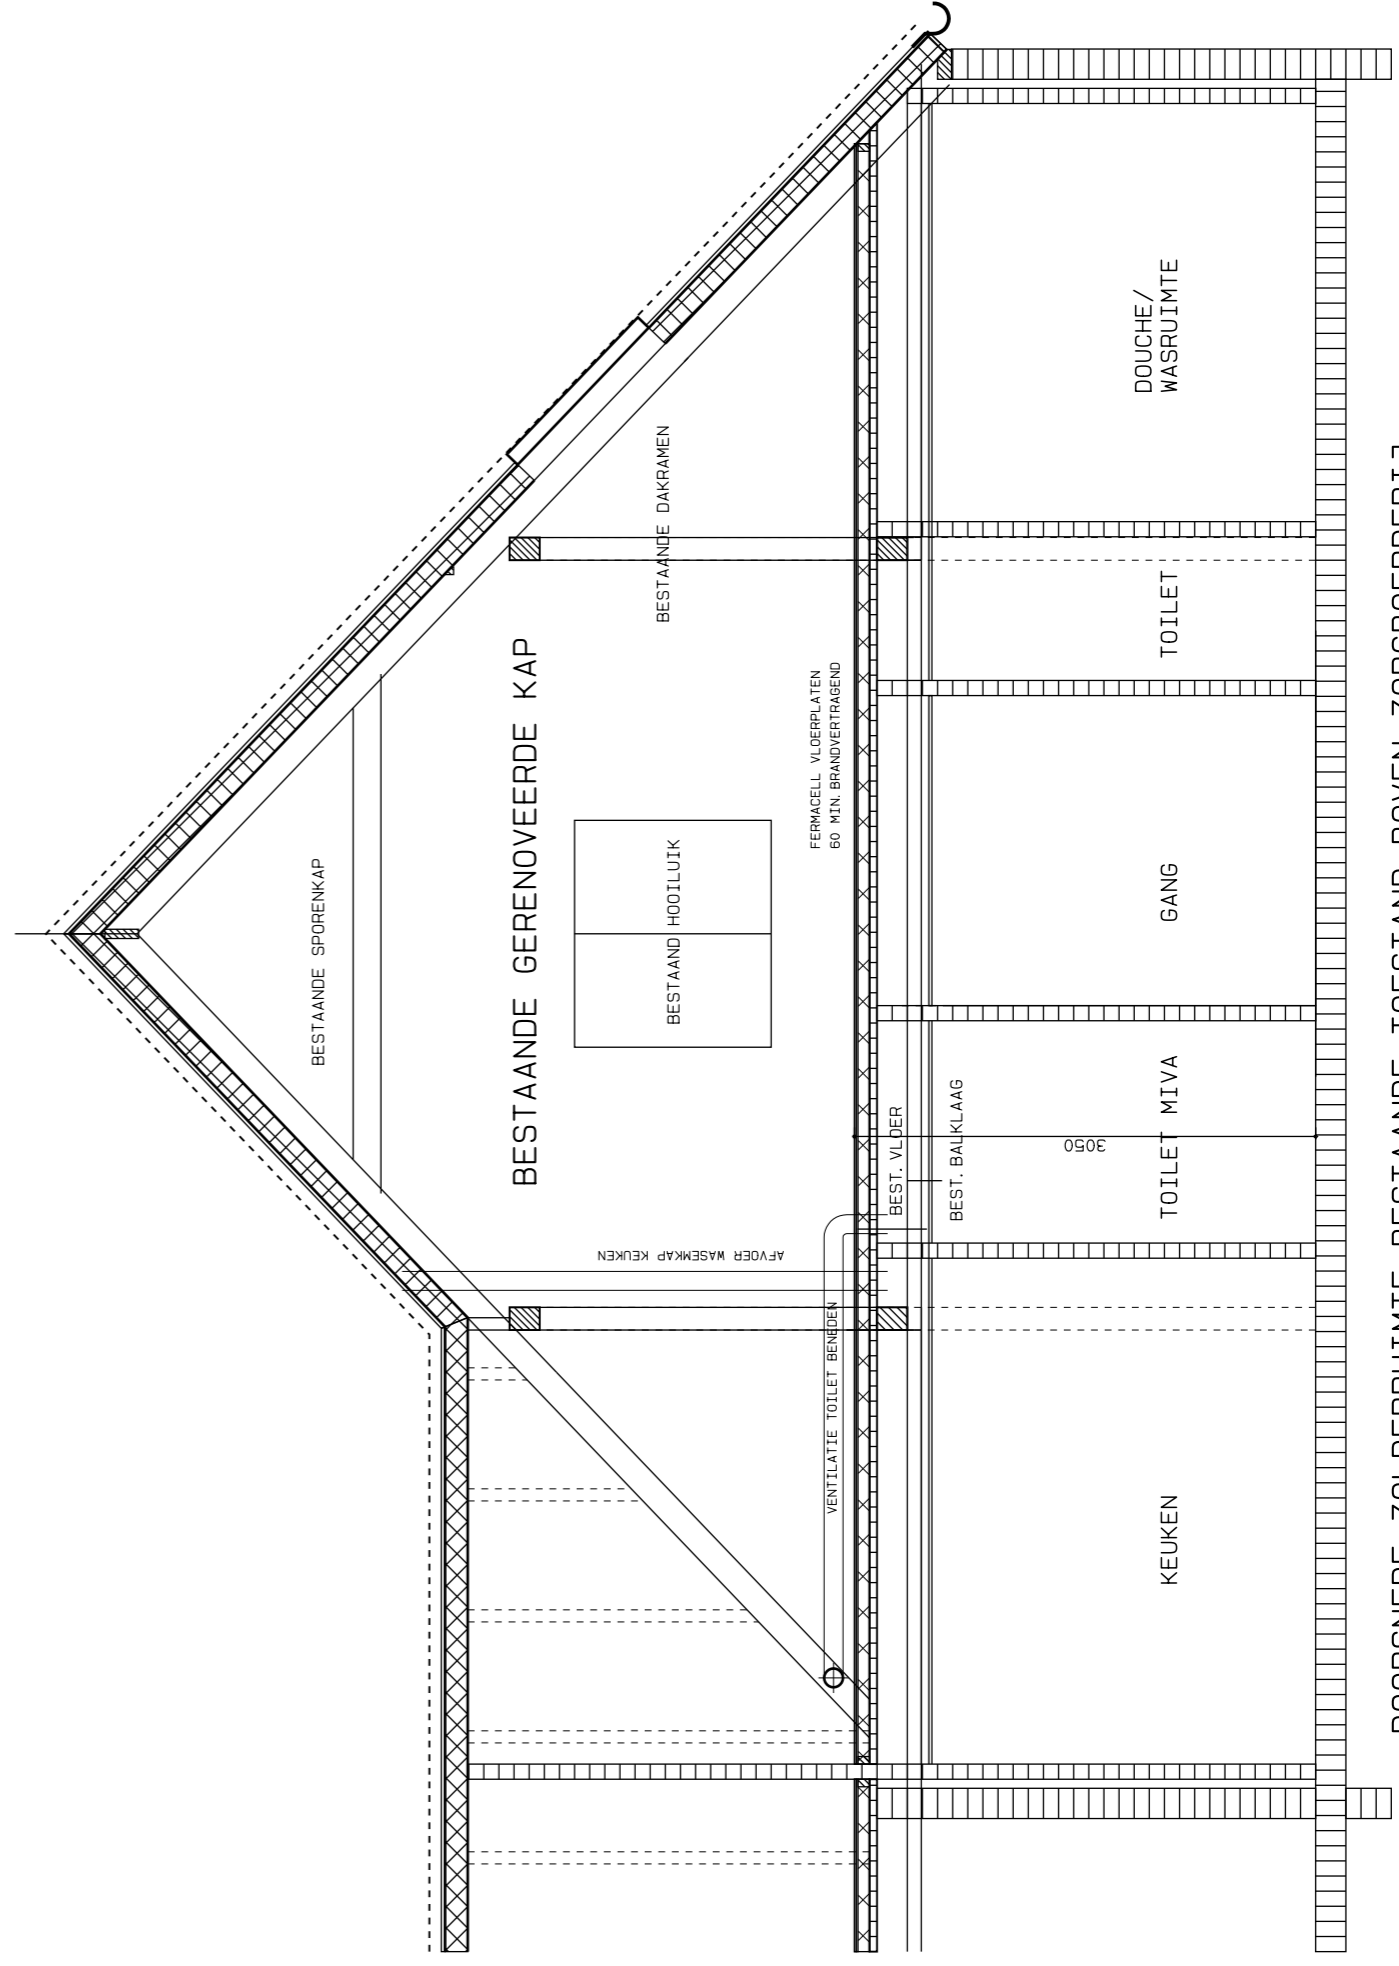

DOORSNEDE ZOLDERRUIMTE BESTAANDE TOESTAND BOVEN ZORGBOERDERIJ

SCHAAL: 1-50 D. D. 15 AUG. 2023