



NOORDGEVEL

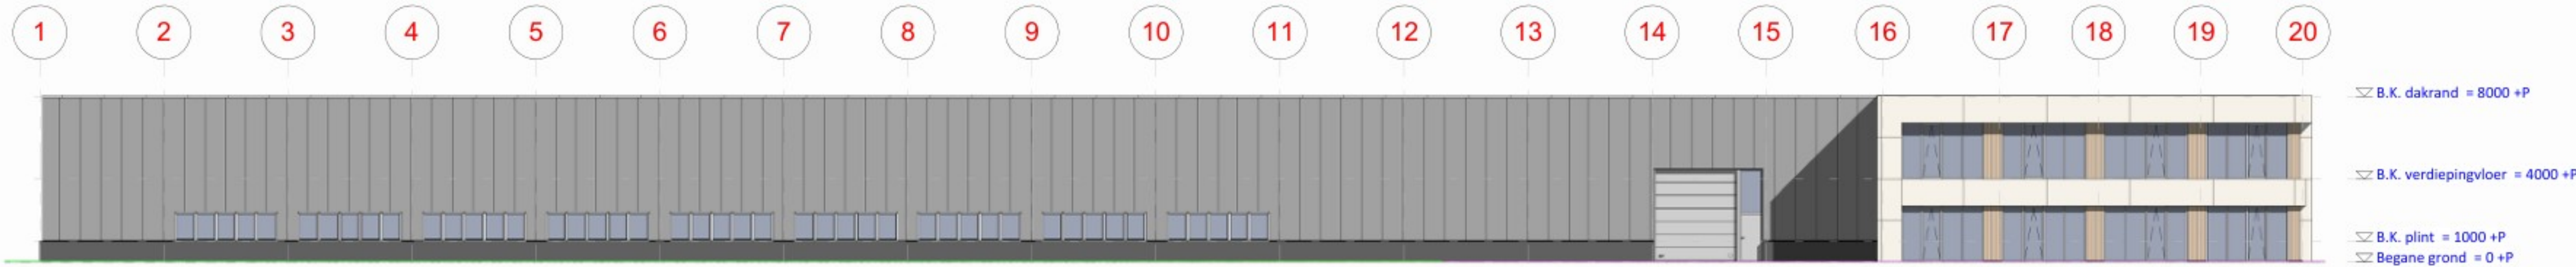

ZUIDGEVEL

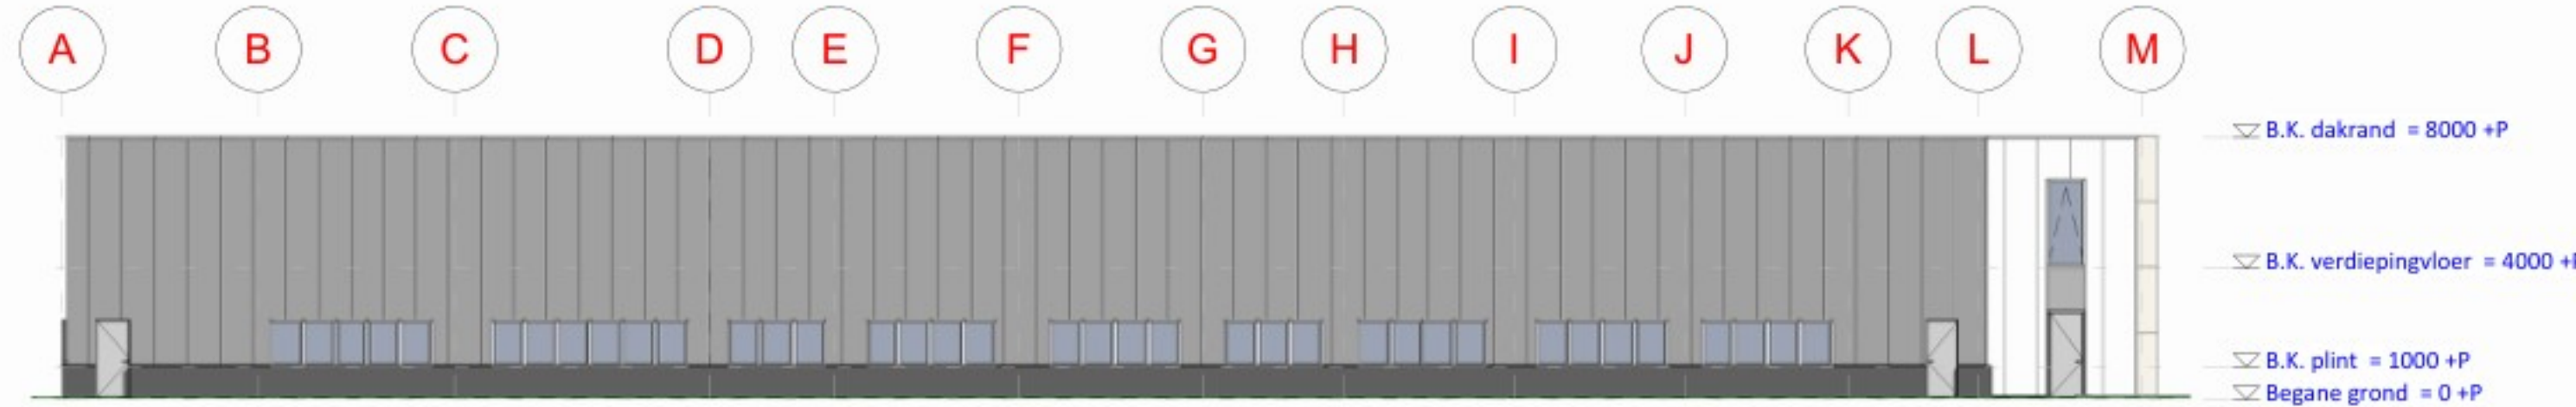

WESTGEVEL



OOSTGEVEL

Renvooi Materialen / Kleuren

- Dakbedekking: Kunststof dakbedekking, kleur lichtgrijs.
- Gevelbekleding: Sandwichpanelen, dikte 100mm PIR, (vertikaal aangebracht), RAL 9006 en RAL 7012
- Borstwering: Prefab beton, Silex graniet
- Bordhoofd kasten: Composit, kleur RAL 9010 (wit)
- Overheaddeuren: Aluminium, kleur RAL 7021
- Lopdeuren: Aluminium, kleur RAL 7021
- Raamkozijnen: Aluminium, kleur RAL 7021

PROJECT

V.

Bouwplaatsadres : Vuurijzer, Deurne

Projectnummer : 2024051
Tekeningnummer : Be-03

Gevels

Schaal : 1:200
© VALERES Industriebouw B.V. te Best.
Tekeningen mogen te allen tijde eigendom van VALERES Industriebouw B.V.
Het is niet toegestaan om de tekeningen zonder toestemming te verspreiden en/of te kopiëren.

DATUM	OMSCHRIJVING	
A	16/07/25	Bestektekering
B		
C		
D		
E		
F		
G		
H		
I		
J		
K		