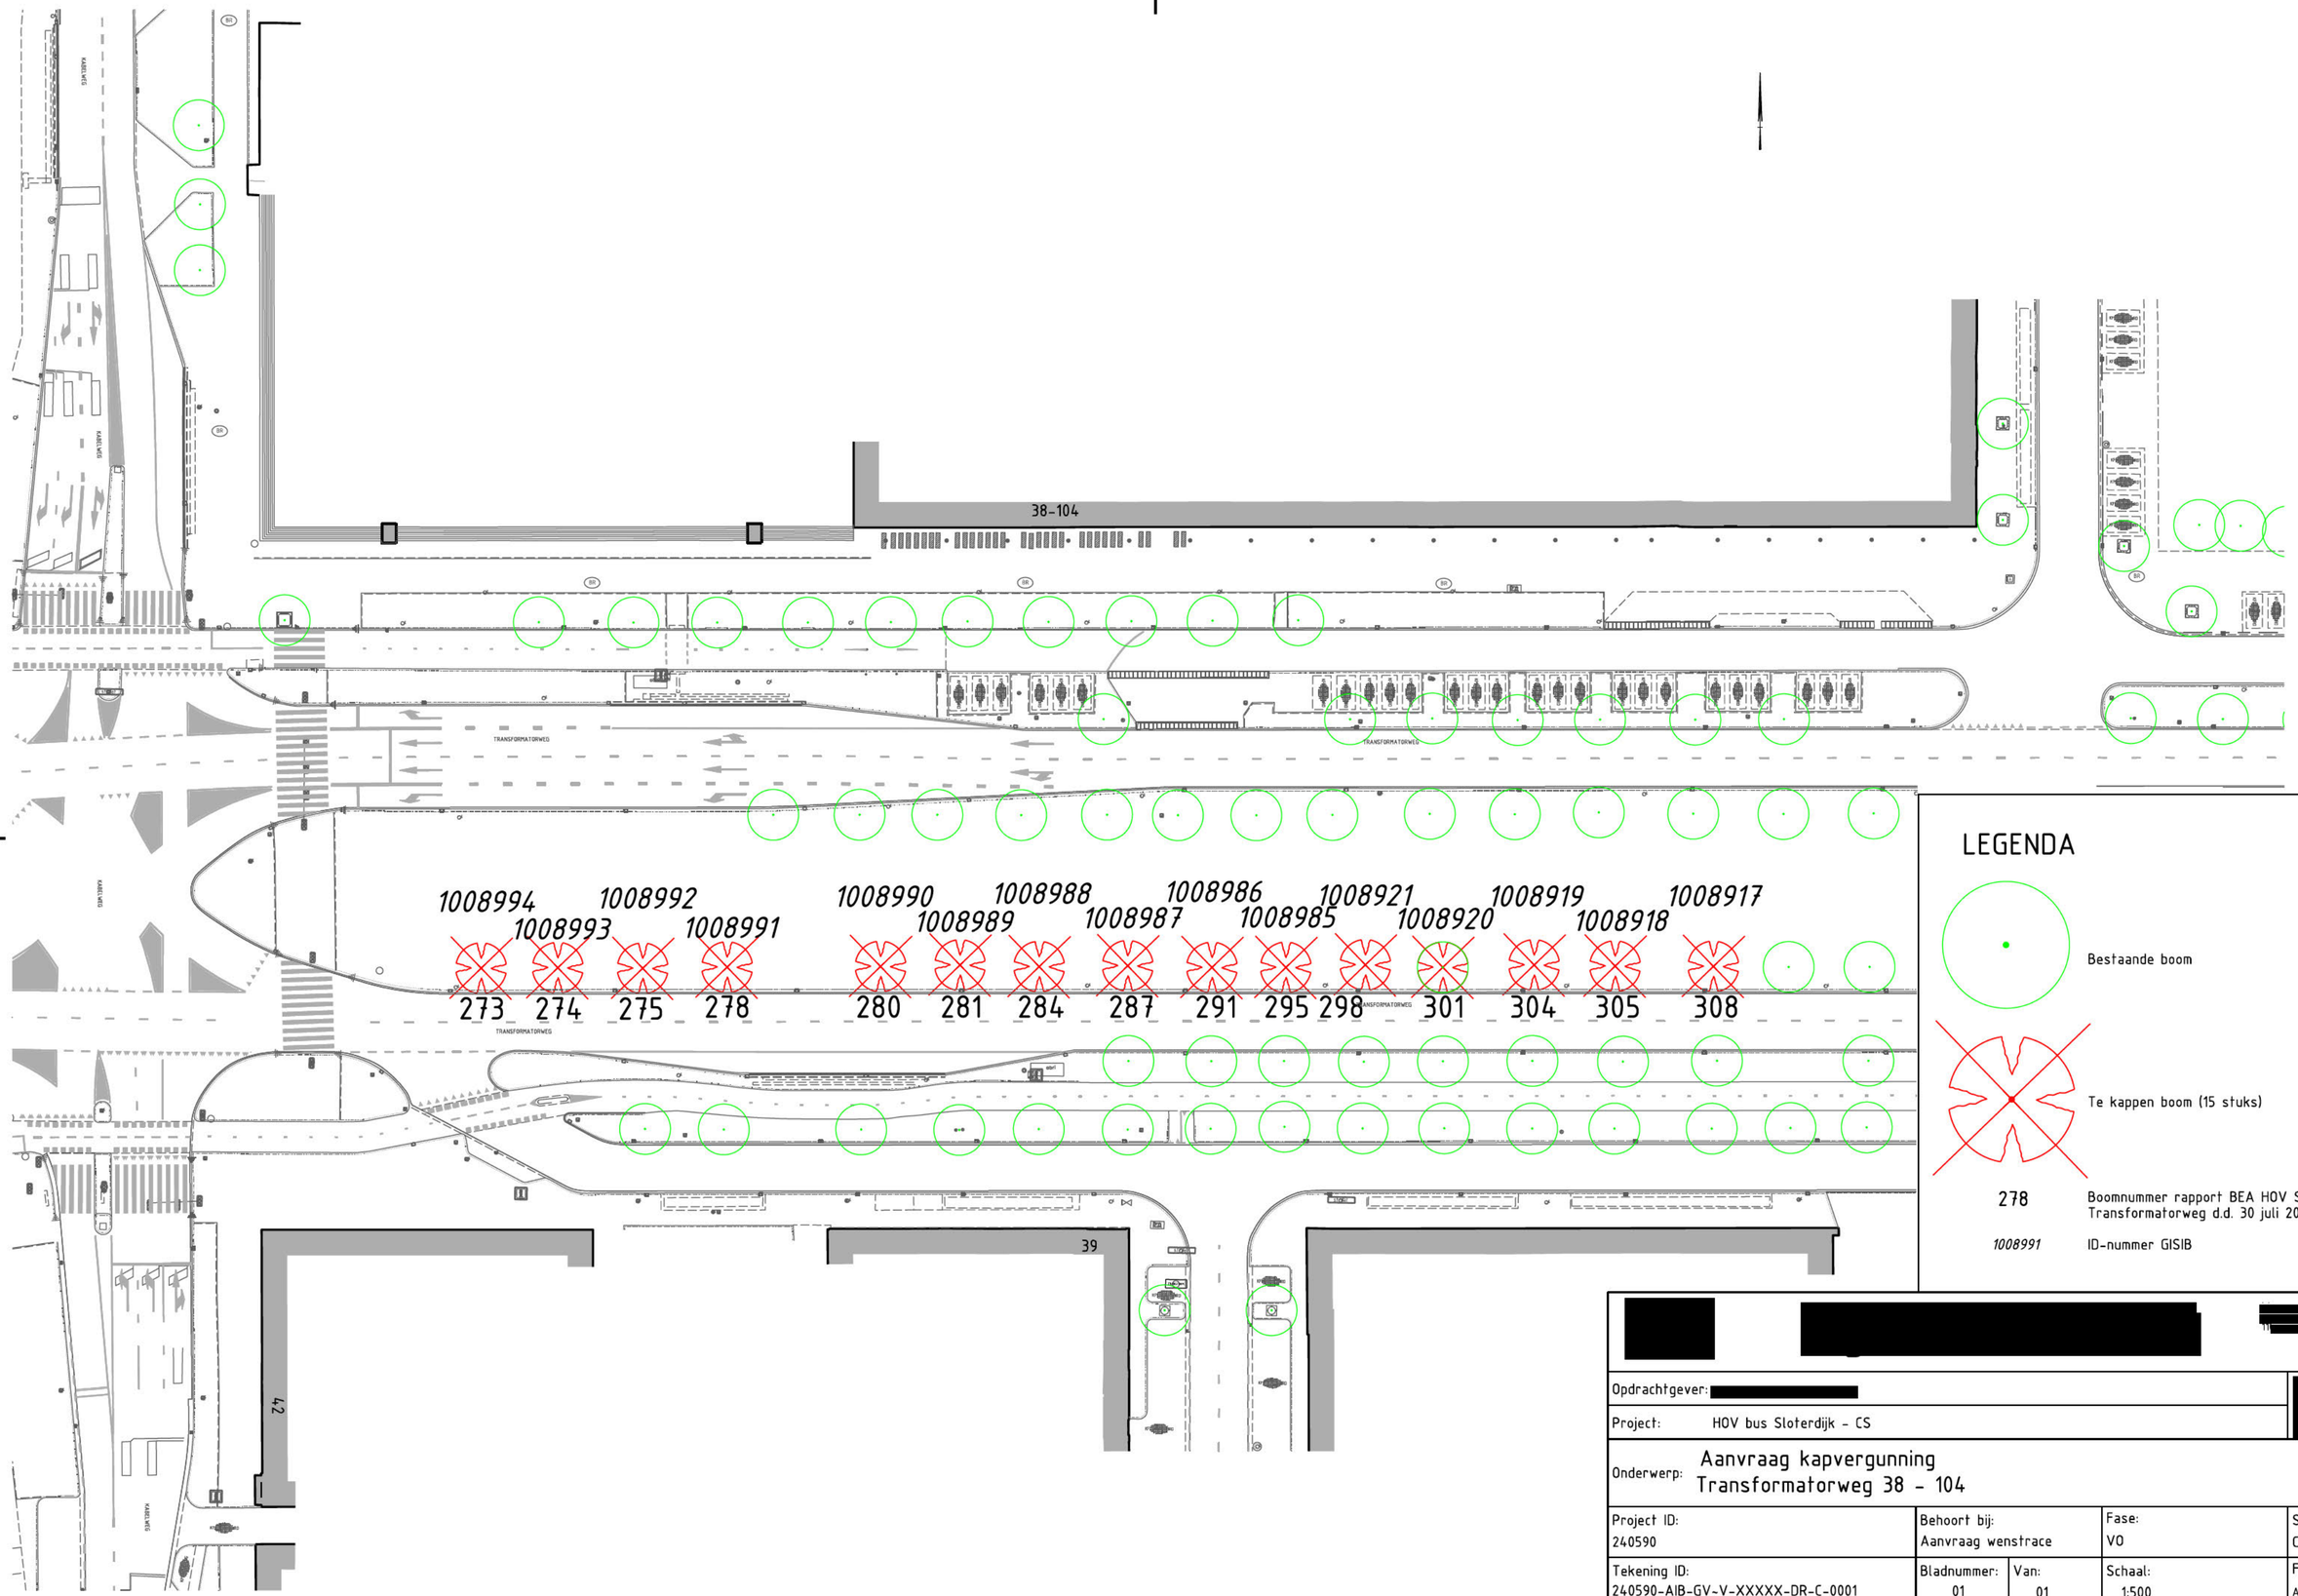

LEGENDA

Bestaande boom

Te kappen boom (15 stuks)

278 — Boomnummer rapport BEA HOV SLD-CS + Transformatorweg d.d. 30 juli 2025

1008991 — ID-nummer GISIB

[redacted]

Opdrachtgever: [redacted]

Project: HOV bus Sloterdijk - CS

Onderwerp: Aanvraag kapvergunning
Transformatorweg 38 - 104

Project ID: 240590	Behoort bij: Aanvraag wenstrace		Fase: VO	Status: Concept
Tekening ID: 240590-AIB-GV-V-XXXXX-DR-C-0001	Bladnummer: 01	Van: 01	Schaal: 1:500	Formaat: A2
Opsteller: [redacted]	D.D.: 15-04-2026		Victornr: W25010850	Wijziging:
Controle:	D.D.:			
Vrijgegeven:	D.D.:		Auteursrechten voorbehouden	