

Detailnr:	Onderwerp:	Formaat:	Schaal:	Versie:	Datum:
Detail 01	Vloerrand detail	A3	1 :5	1.1	26-04-2024
Detail 02	Verdiepingsvloer+kozijn detail	A3	1 :5	1.1	26-04-2024
Detail 03	Kozijnaansluiting tpv dakgoot detail	A3	1 :5	1.1	26-04-2024
Detail 04	Nok geïsoleerd dak	A3	1 :5	1.1	26-04-2024
Detail 05	Zakgoot dak detail	A3	1 :5	1.1	26-04-2024
Detail 06	Ongeïsoleerd dakrand detail	A3	1 :5	1.1	26-04-2024
Detail 07	Vloerrand stal detail	A3	1 :5	1.1	26-04-2024
Detail 08	Verdiepingsvloer buiten detail	A3	1 :5	1.1	26-04-2024
Detail 09	Dak zij-overstek ongeïsoleerd	A3	1 :5	1.1	26-04-2024
Detail 10	Toiletdeur bij kolom horizontaal detail	A3	1 :5	1.1	26-04-2024
Detail 11	Vloerrand raam detail winkel	A3	1 :5	1.1	26-04-2024
Detail 12	Vloerrand deur detail stal	A3	1 :5	1.1	26-04-2024
Detail 13	Verdiepingsvloer detail	A3	1 :5	1.1	26-04-2024
Detail 14	Wand winkel horizontaal detail	A3	1 :5	1.1	26-04-2024
Detail 15	Wand stal horizontaal detail	A3	1 :5	1.1	26-04-2024
Detail 16	Wand 1e verd. horizontaal detail	A3	1 :5	1.1	26-04-2024
Detail 17	Open wand 1e verd. horizontaal detail	A3	1 :5	1.1	26-04-2024
Detail 18	Trap aansluiting balkon detail	A3	1 :5	1.1	26-04-2024
Detail 19	Trap balustrade detail	A3	1 :5	1.1	26-04-2024
Detail 20	Deuraansluiting balkon detail	A3	1 :5	1.1	26-04-2024

Voor detailaanduidingen zie plattegronden, doorsneden en gevels

0.1	DO Concept	JEU	MSM	30-06-2023
0.2	DO Concept	JEU	MSM	26-01-2024
1.1	DO	PvdG	MSM	26-04-2024
Versie	Omschrijving	Gecontroleerd	Vrijgegeven	Datum

Opdrachtgever

×

Gemeente

×

Amsterdam

×

Contact
Gemeente Amsterdam

Projectbureau

Architect

ARCADIS

Project

Stadsboerderij De Uylenburg-Bouwkundig

Projectnummer : 30104667
Fase : DO

Contact
Meint Smith

Beveiligingscategorie:
AS2 - Internal

Onderwerp

Kinderboerderij

Principe Details

Schaal :
Contractnummer :-


Bladformaat : A3
Blad : 1 van 21


Status:
Definitief Ontwerp


Getekend:
MD

Tekeningnummer:
DASB-AR-DRW-DO-8000

Versie:
1.1

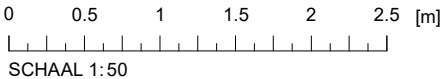

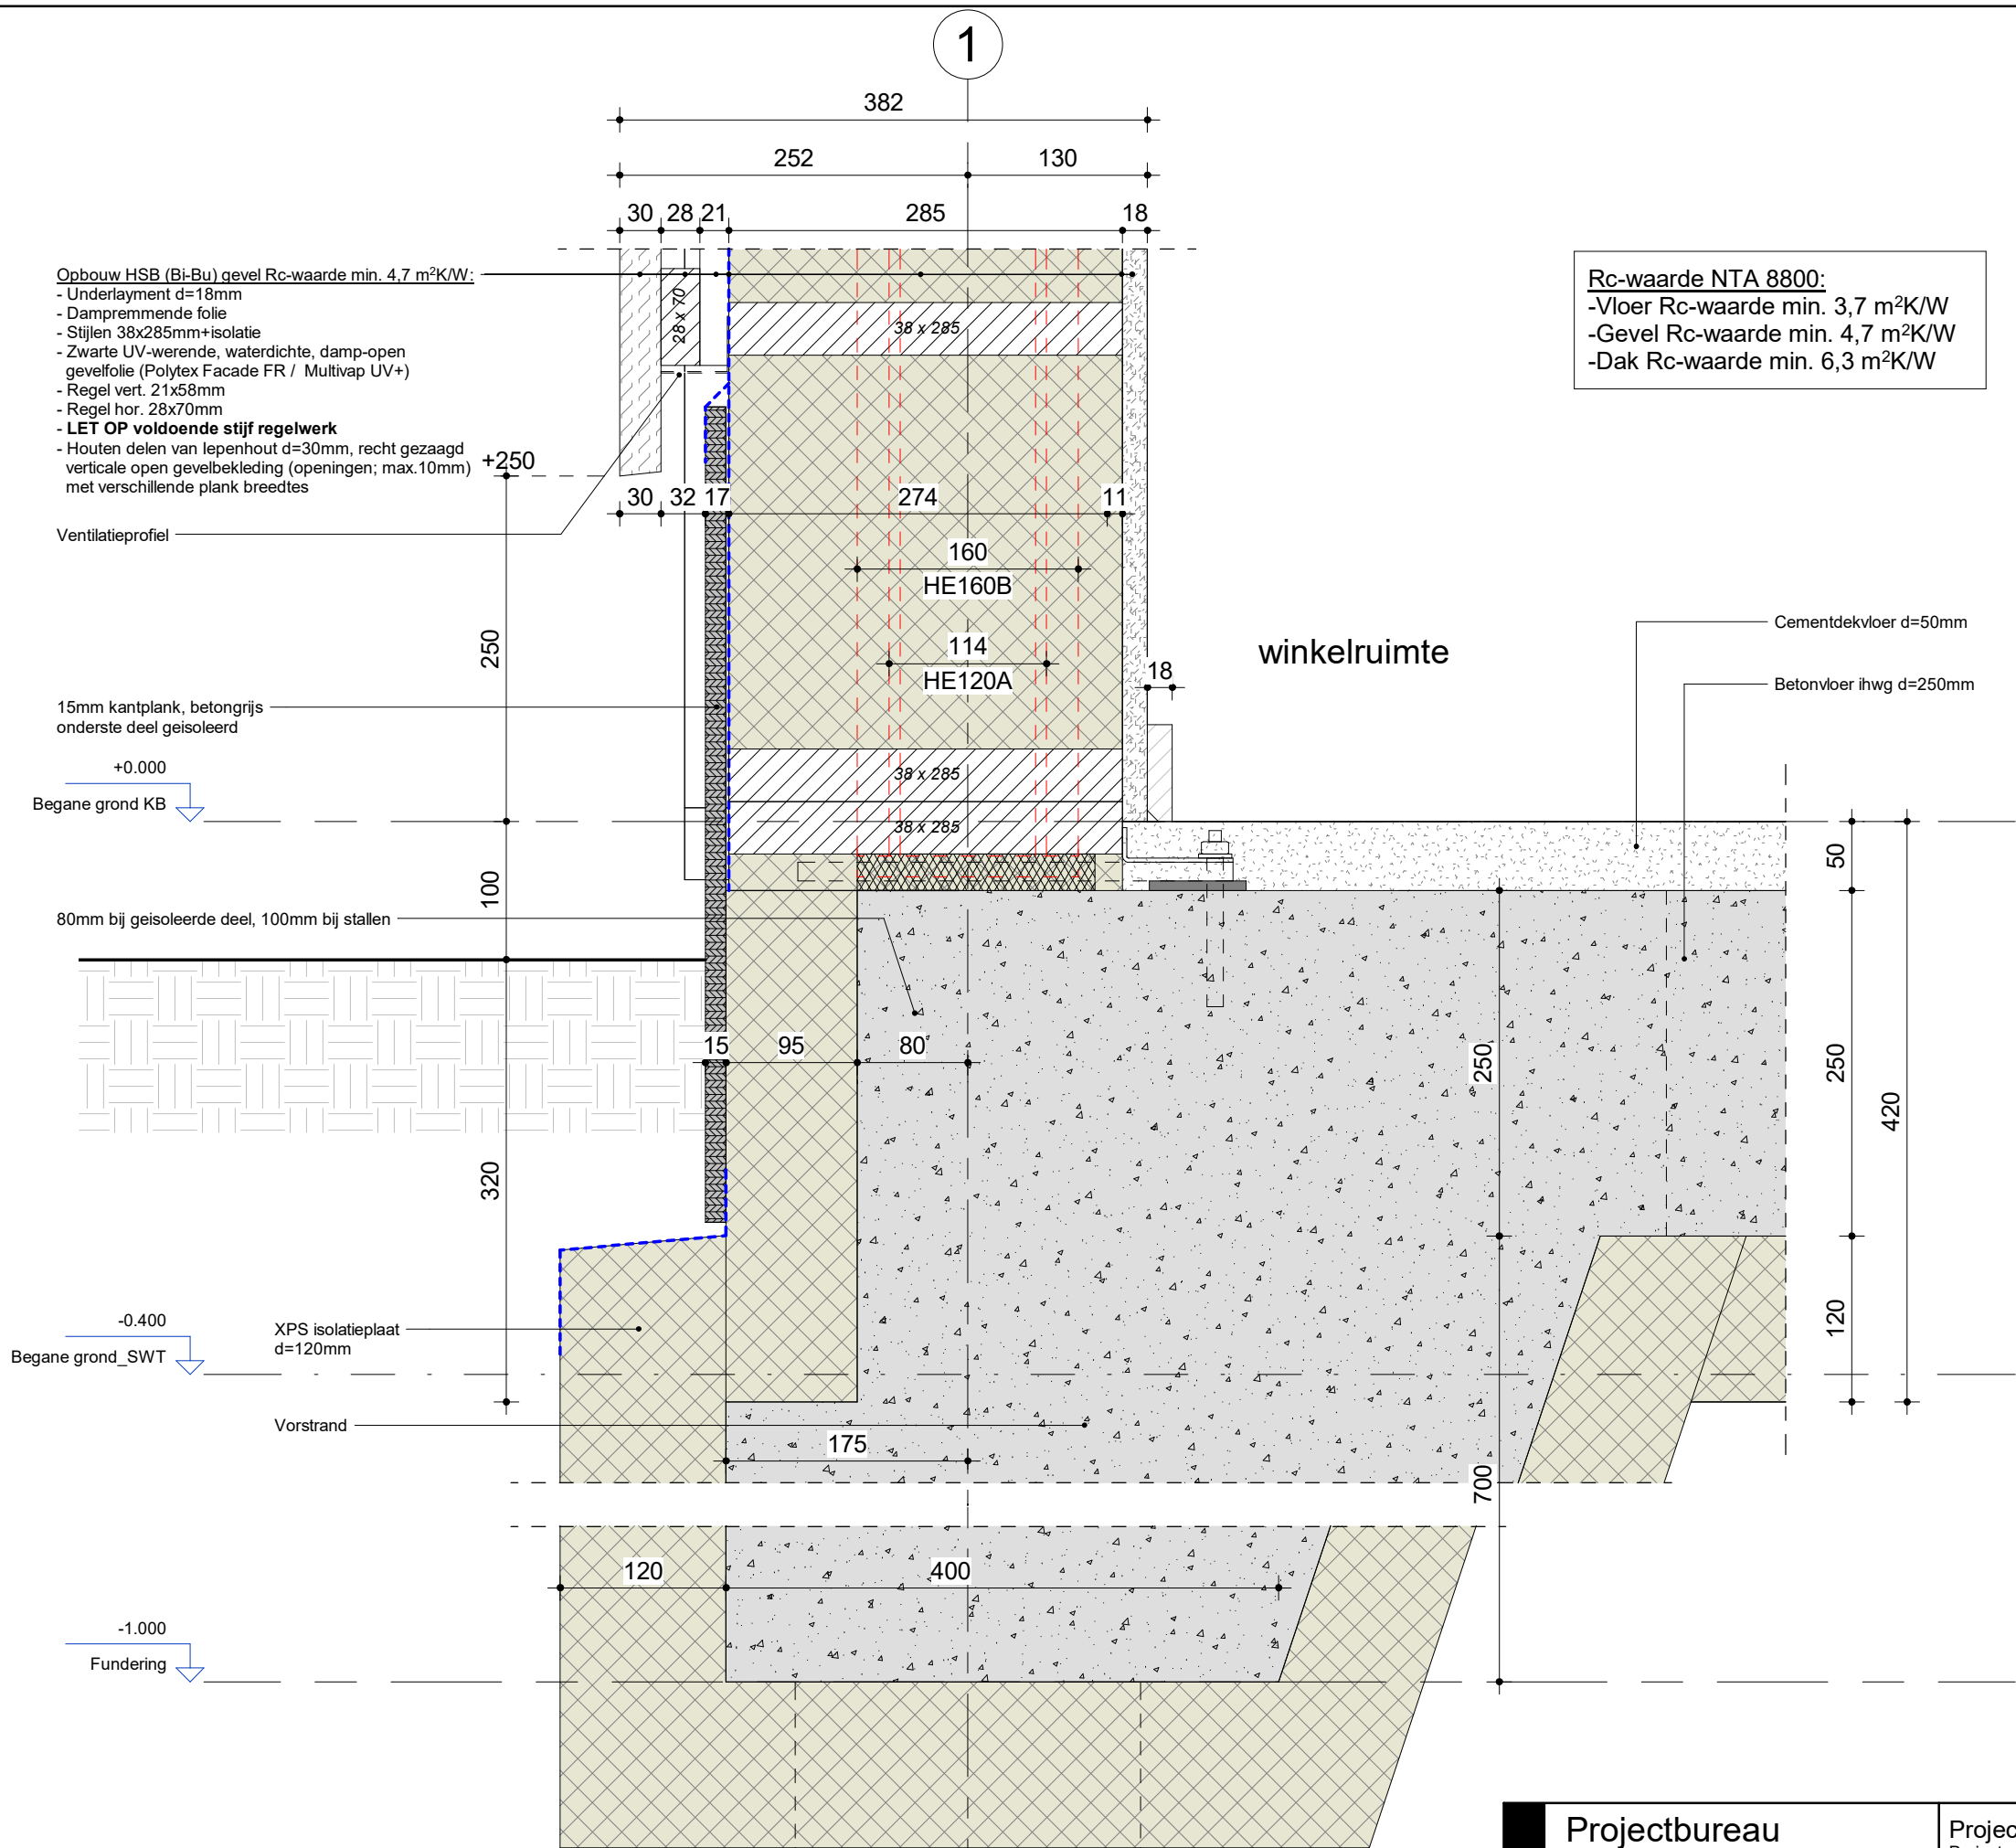

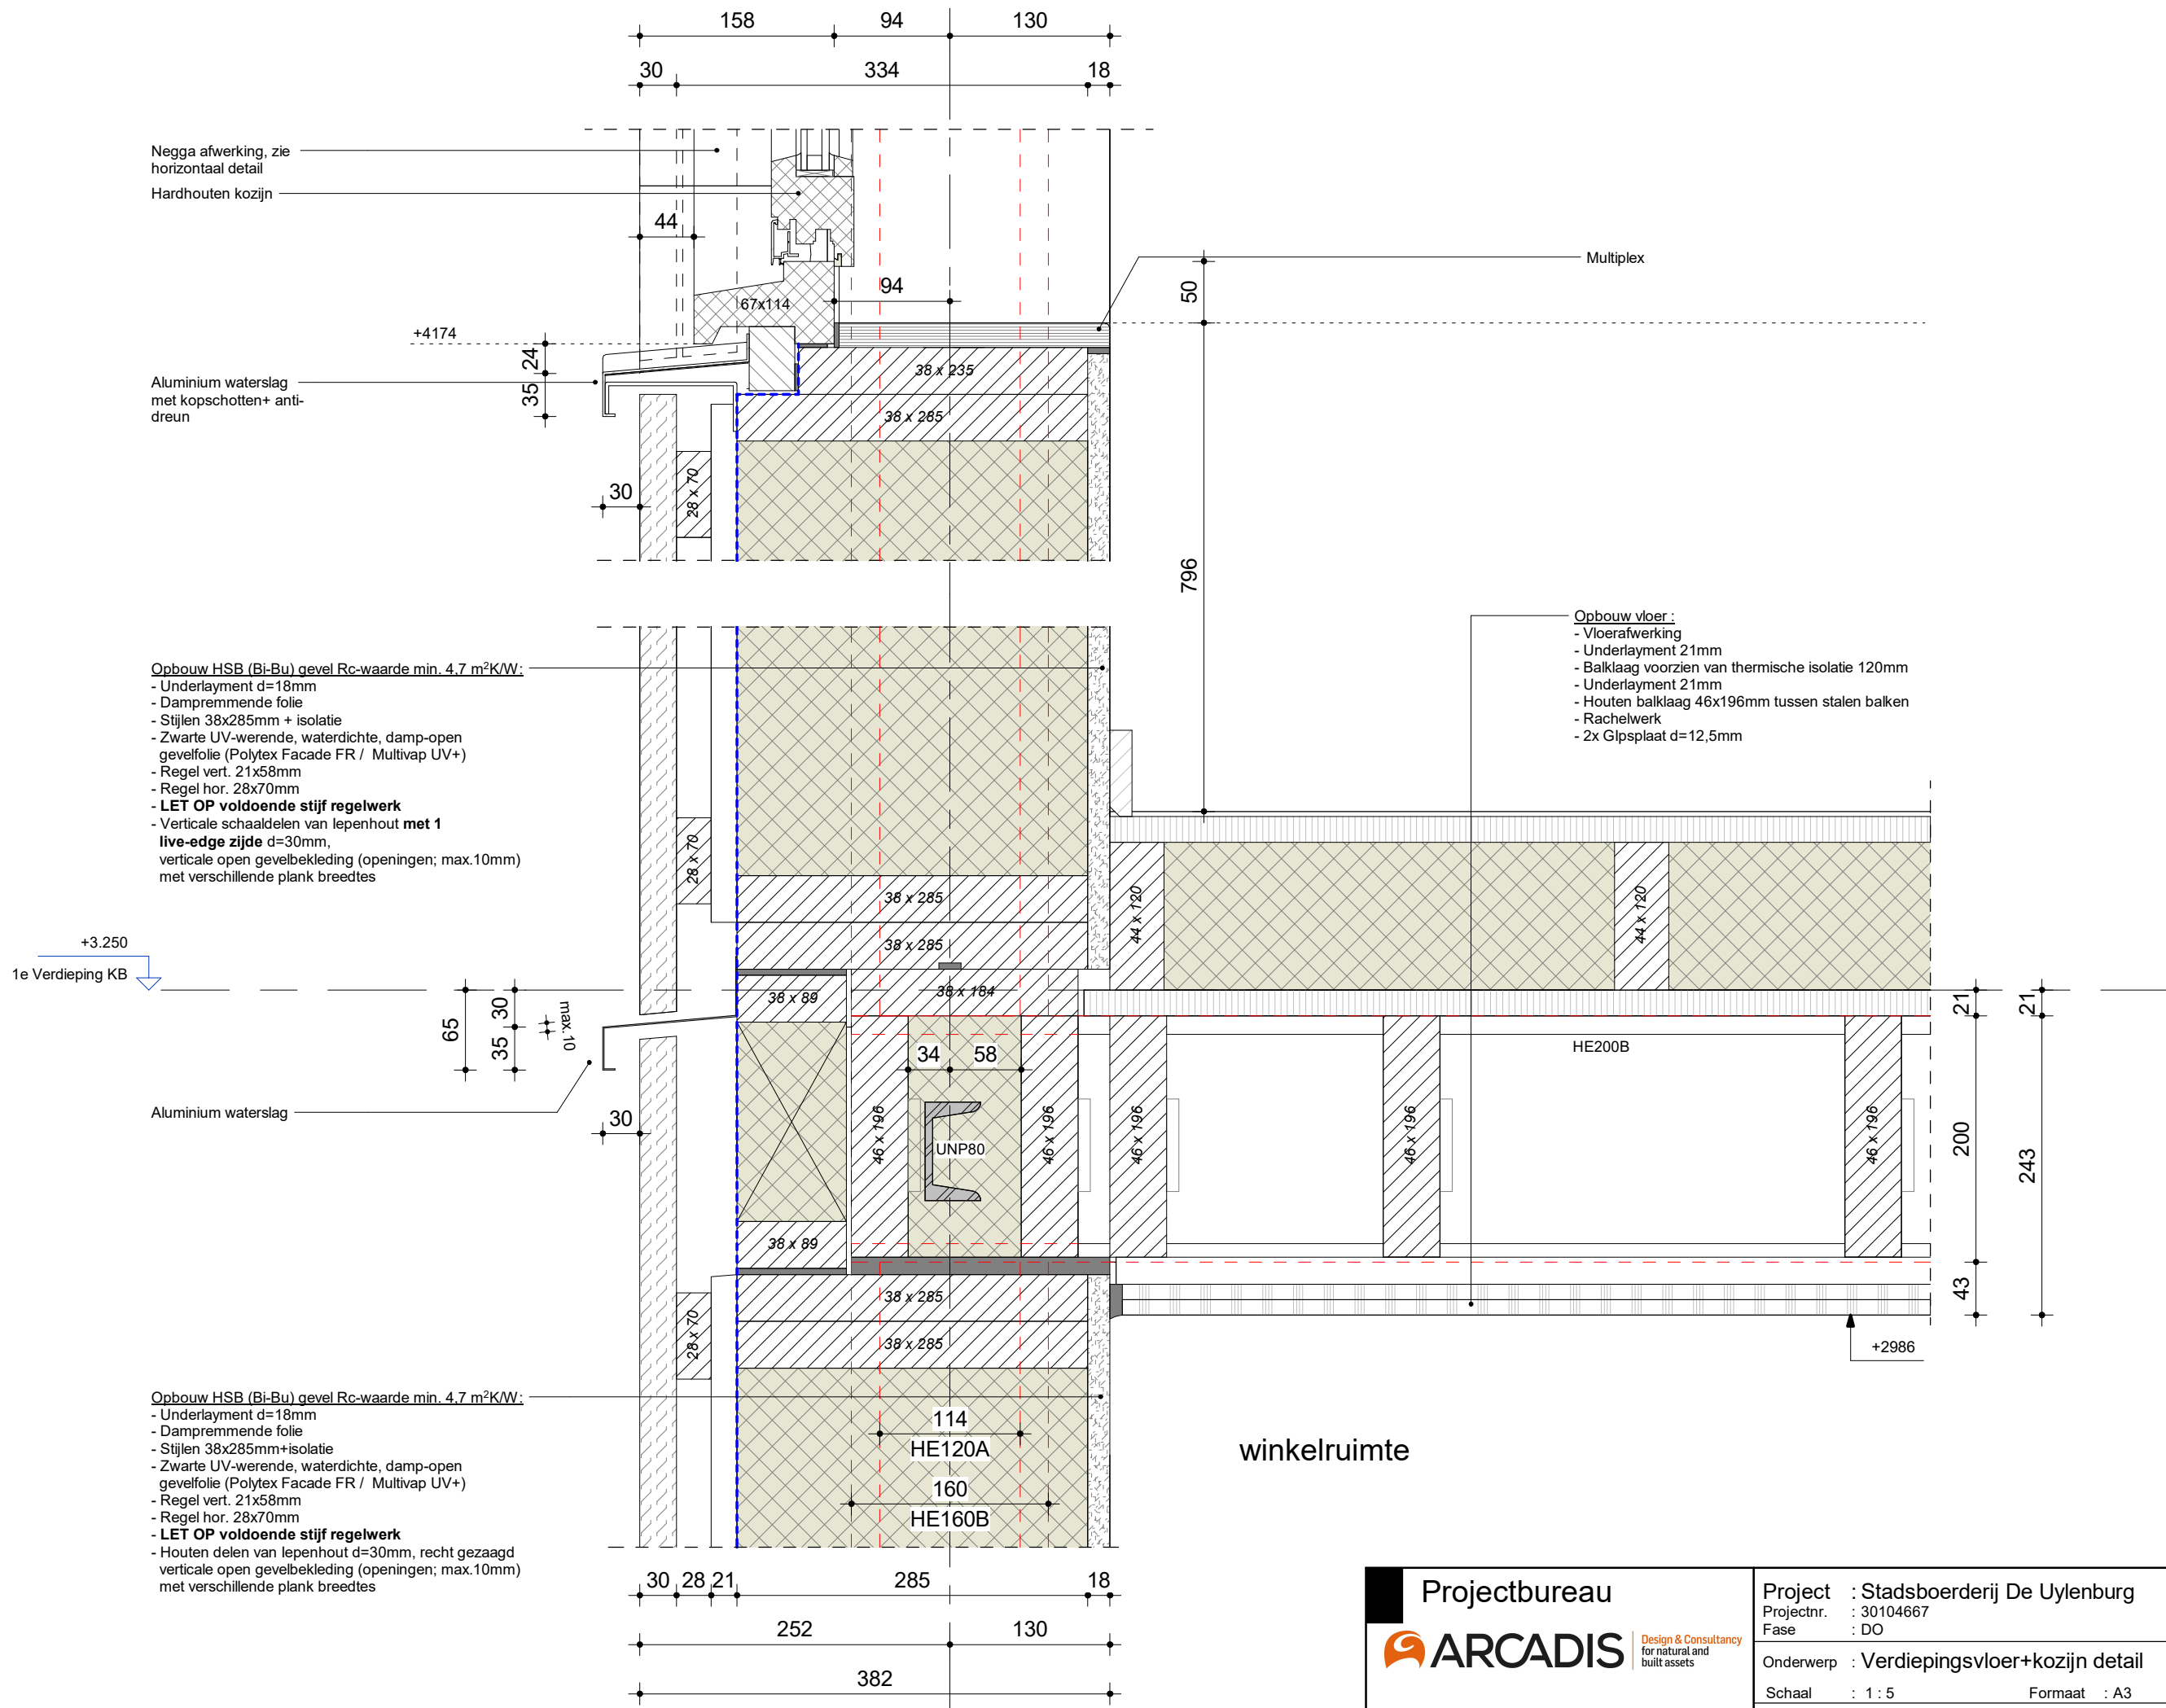

Projectbureau ARCADIS Design & Consultancy for natural and built assets	Project : Stadsboerderij De Uylenburg		Beveiligingscategorie: AS2 - Internal
	Projectnr. : 30104667	Fase : DO	
	Onderwerp : Verdiepingsvloer+kozijn detail		Status:
	Schaal : 1 : 5	Formaat : A3	Definitief Ontwerp
Detailnr. : Detail 02			Versie: 1.1

Opbouw Dakelement (Bu-Bi) gevel Rc-waarde min. 6,3 m²K/W:

- Eternit Ecolor d=58mm
- Uitvul lat
- evt. waterdichte folie
- 18mm OSB
- Gordingen 38x285mm
- 18mm OSB
- Dakelement bevestigd aan stalen spant dmv stalen strippen
- Akoestische plafond afwerking HWC conform materiaalstaat

Verlijmd oversteklossen

Zelfborende schroef

Boeideel lepenhout

+6.000

Spant

Multiplex plaatmateriaal
geschilderd in kleur

Hardhouten kozijn

HWA

Opbouw HSB (Bi-Bu) gevel Rc-waarde min. 4,7 m²K/W:

- Underlayment d=18mm
- Dampremmende folie
- Stijlen 38x285mm + isolatie
- Zwarte UV-werende, waterdichte, damp-open gevelfolie (Polytex Facade FR / Multivap UV+)
- Regel vert. 21x58mm
- Regel hor. 28x70mm
- **LET OP voldoende stijf regelwerk**
- Verticale schaaldelen van lepenhout met 1 **live-edge zijde** d=30mm, verticale open gevelbekleding (openingen; max.10mm) met verschillende plank breedtes

Projectbureau

ARCADIS

Design & Consultancy
for natural and
built assets

Project : Stadsboerderij De Uylenburg

Projectnr. : 30104667

Fase : DO

Beveiligingscategorie:
AS2 - Internal

Onderwerp : Kozijnaansluiting tpv dakgoot detail

Schaal : 1 : 5

Formaat : A3


Status:

Definitief Ontwerp

Detailnr. : Detail 03

Versie: 1.1

Dooid: <model filename.rvt>

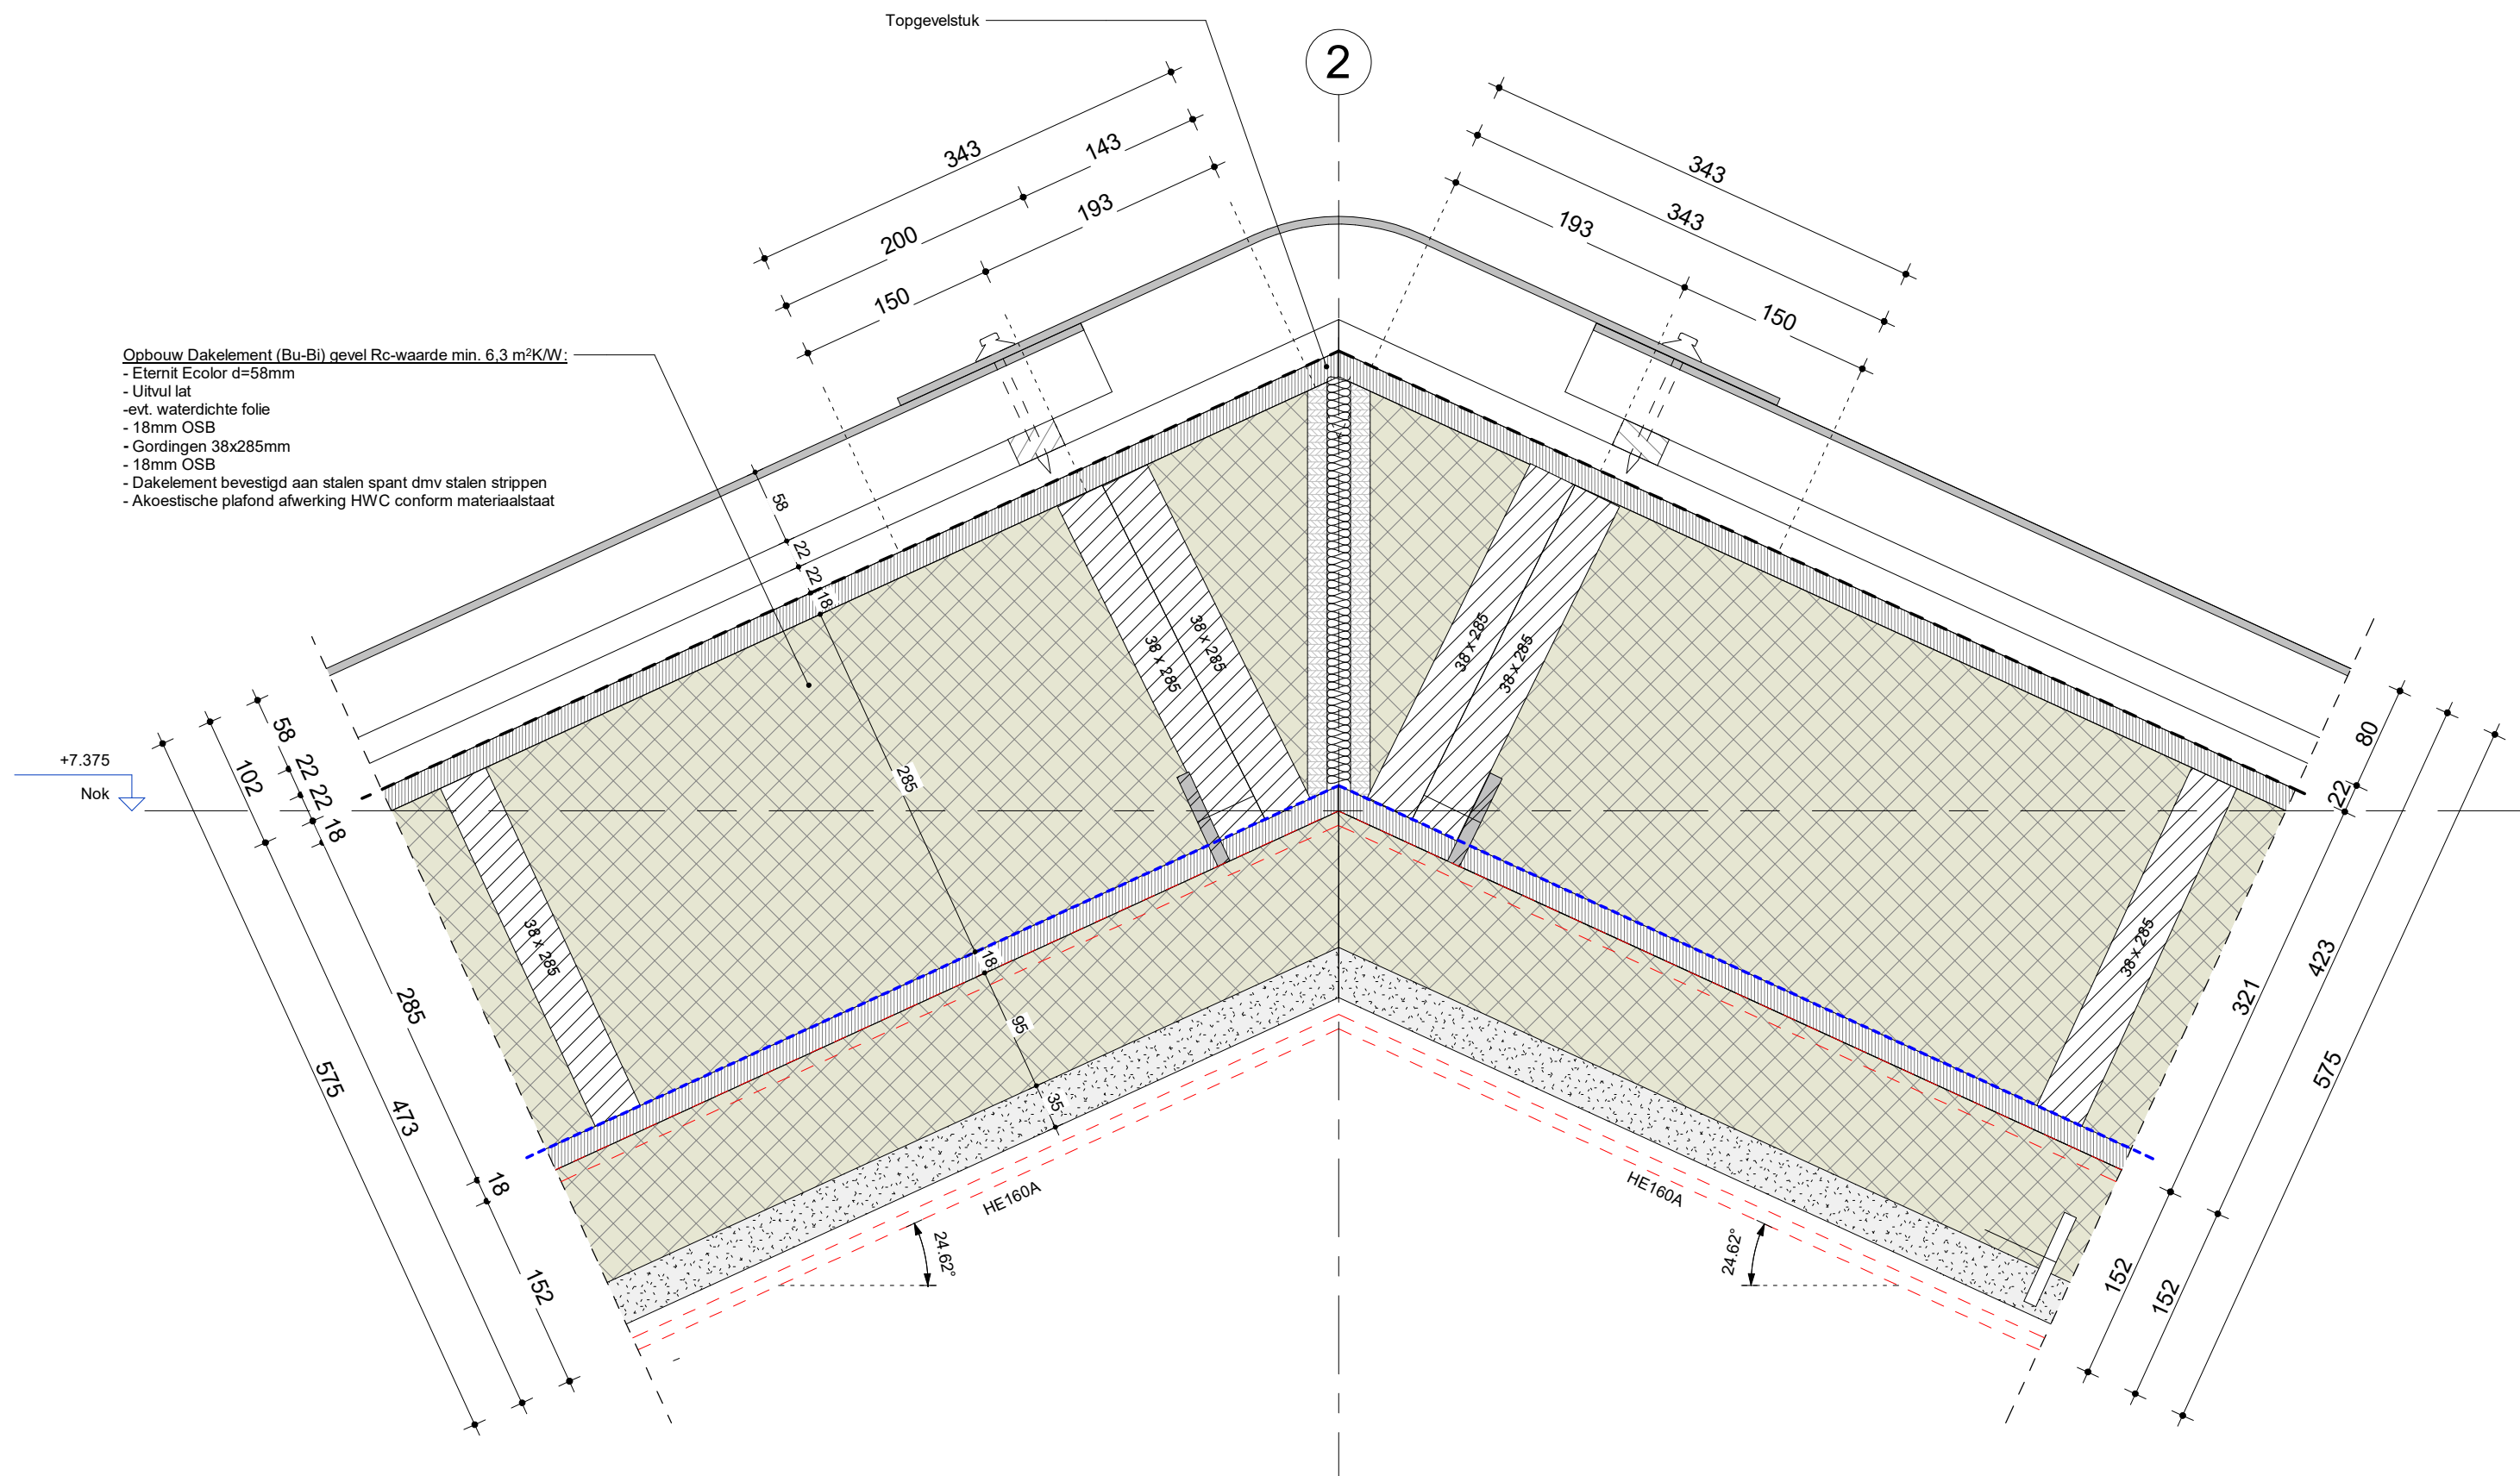


Opbouw Dakelement (Bu-Bi) gevel Rc-waarde min. 6,3 m²K/W:
- Eternit Ecolor d=58mm
- Uitvul lat
- evt. waterdichte folie
- 18mm OSB
- Gordingen 38x285mm
- 18mm OSB
- Dakelement bevestigd aan stalen spant dmv stalen strippen
- Akoestische plafond afwerking HWC conform materiaalstaat

+7.375

Nok

Projectbureau  Design & Consultancy for natural and built assets	Project : Stadsboerderij De Uylenburg		Beveiligingscategorie: AS2 - Internal
	Projectnr. : 30104667		
	Fase : DO		
	Onderwerp : Nok geïsoleerd dak		Status:
	Schaal : 1 : 5		Formaat : A3
Detailnr. : Detail 04		Definitief Ontwerp	
		Versie: 1.1	

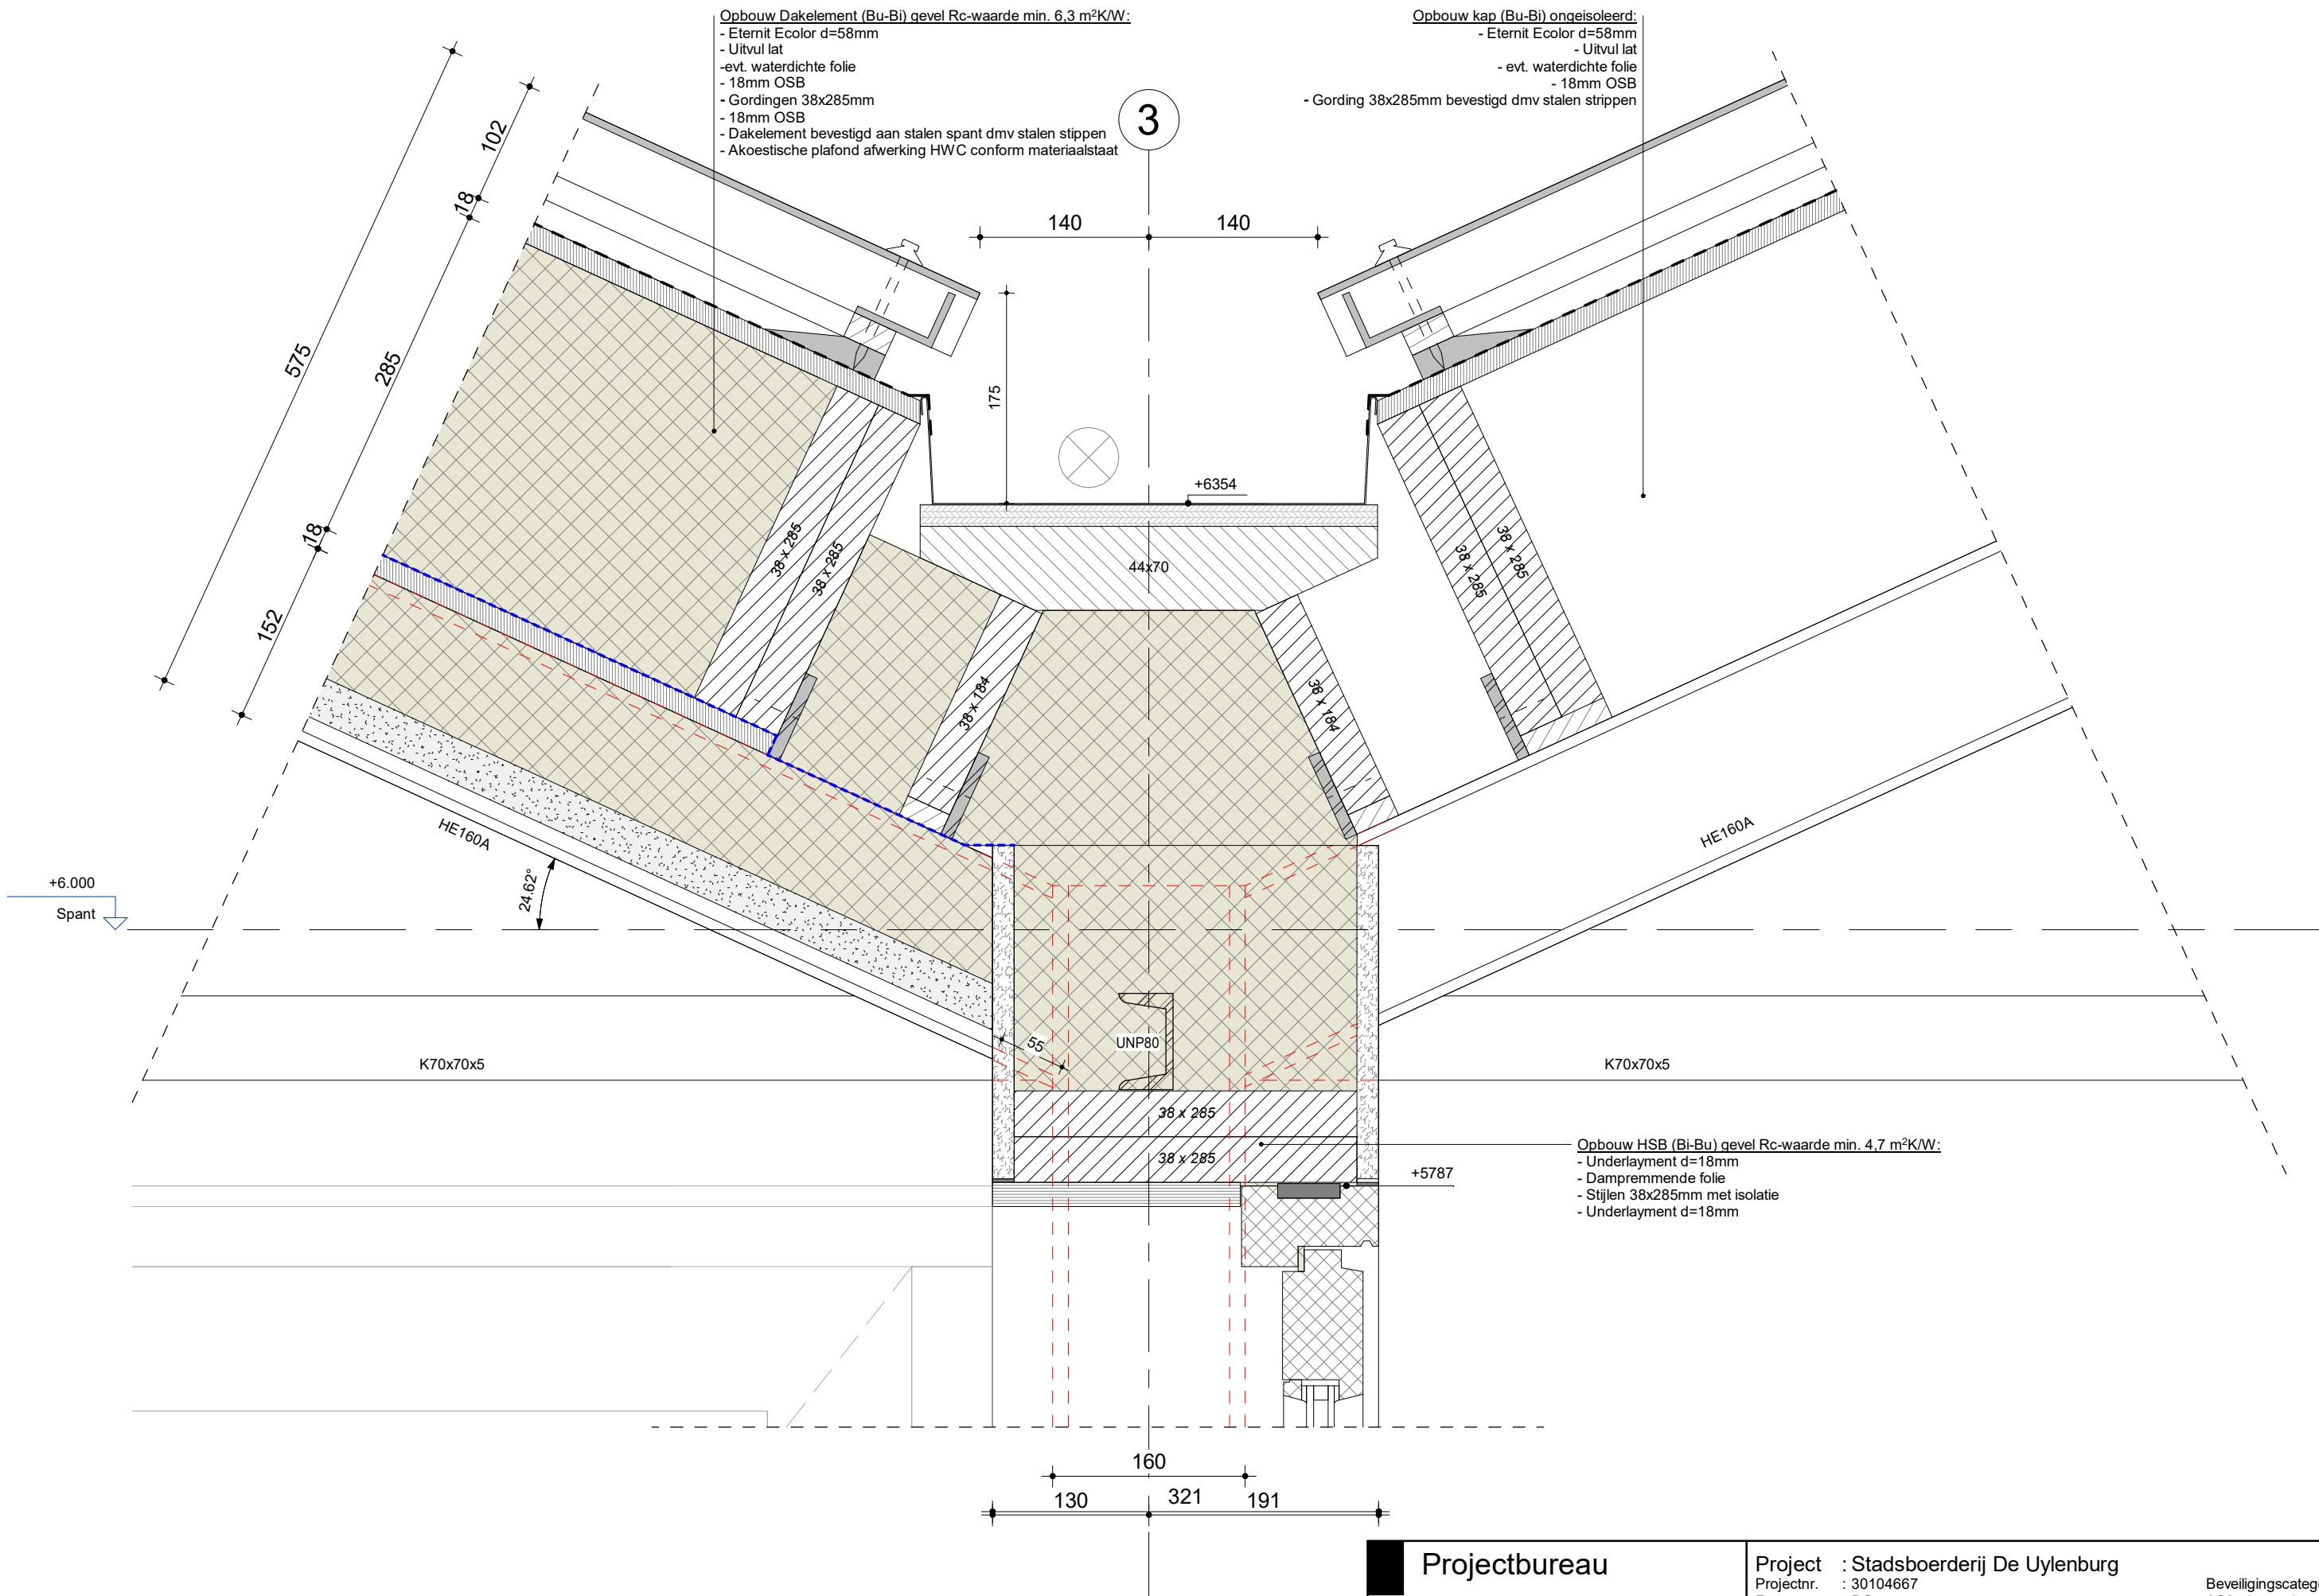

Opbouw Dakelement (Bu-Bi) gevel Rc-waarde min. 6.3 m²/KW:

- Eternit Ecolor d=58mm
- Uitvul lat
- evt. waterdichte folie
- 18mm OSB
- Gordingen 38x285mm
- 18mm OSB
- Dakelement bevestigd aan stalen spant dmv stalen stippen
- Akoestische plafond afwerking HWC conform materiaalstaat

Opbouw kap (Bu-Bi) ongeïsoleerd:

- Eternit Ecolor d=58mm
- Uitvul lat
- evt. waterdichte folie
- 18mm OSB
- Gording 38x285mm bevestigd dmv stalen strippen

Opbouw HSB (Bi-Bu) gevel Rc-waarde min. 4.7 m²/KW:


- Underlayment d=18mm
- Dampremmende folie
- Stijlen 38x285mm met isolatie
- Underlayment d=18mm

7


Opbouw kap (Bu-Bi) ongeïsoleerd:

- Eternit Ecolor d=58mm
- Uitvul lat
- evt. waterdichte folie
- 18mm OSB
- Gording 38x285mm bevestigd dmv stalen strippen


+3.250
1e Verdieping KB

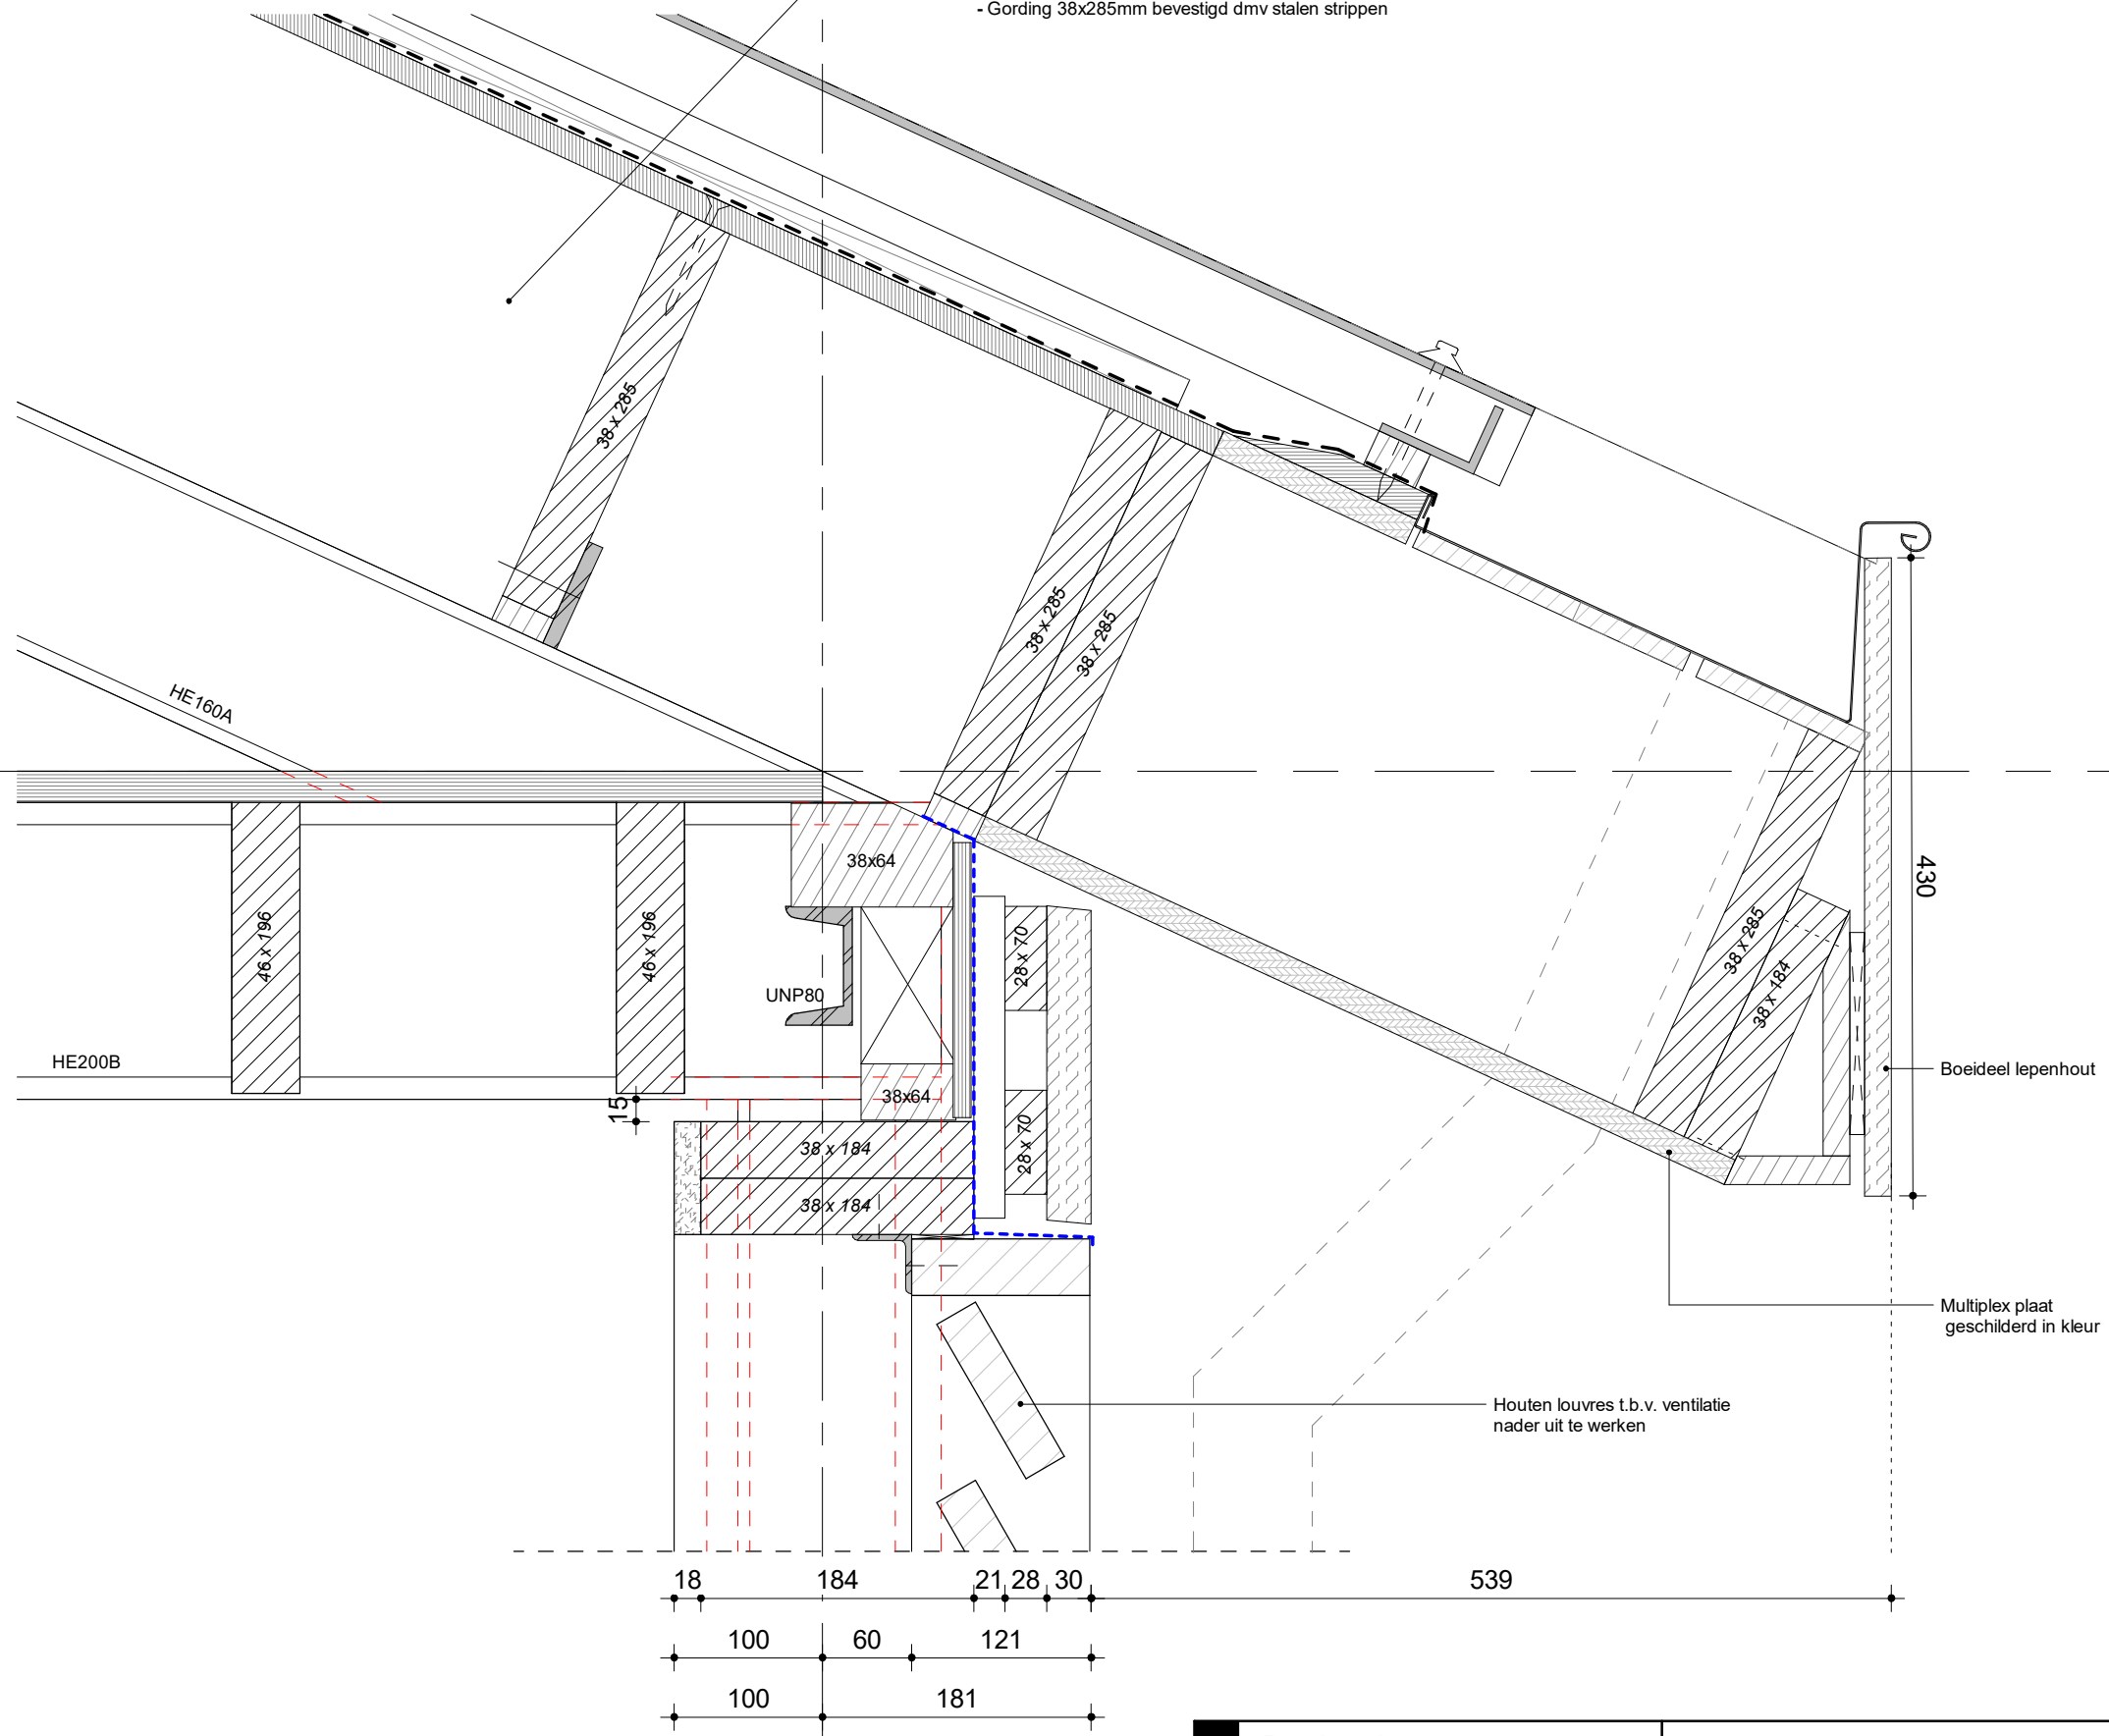




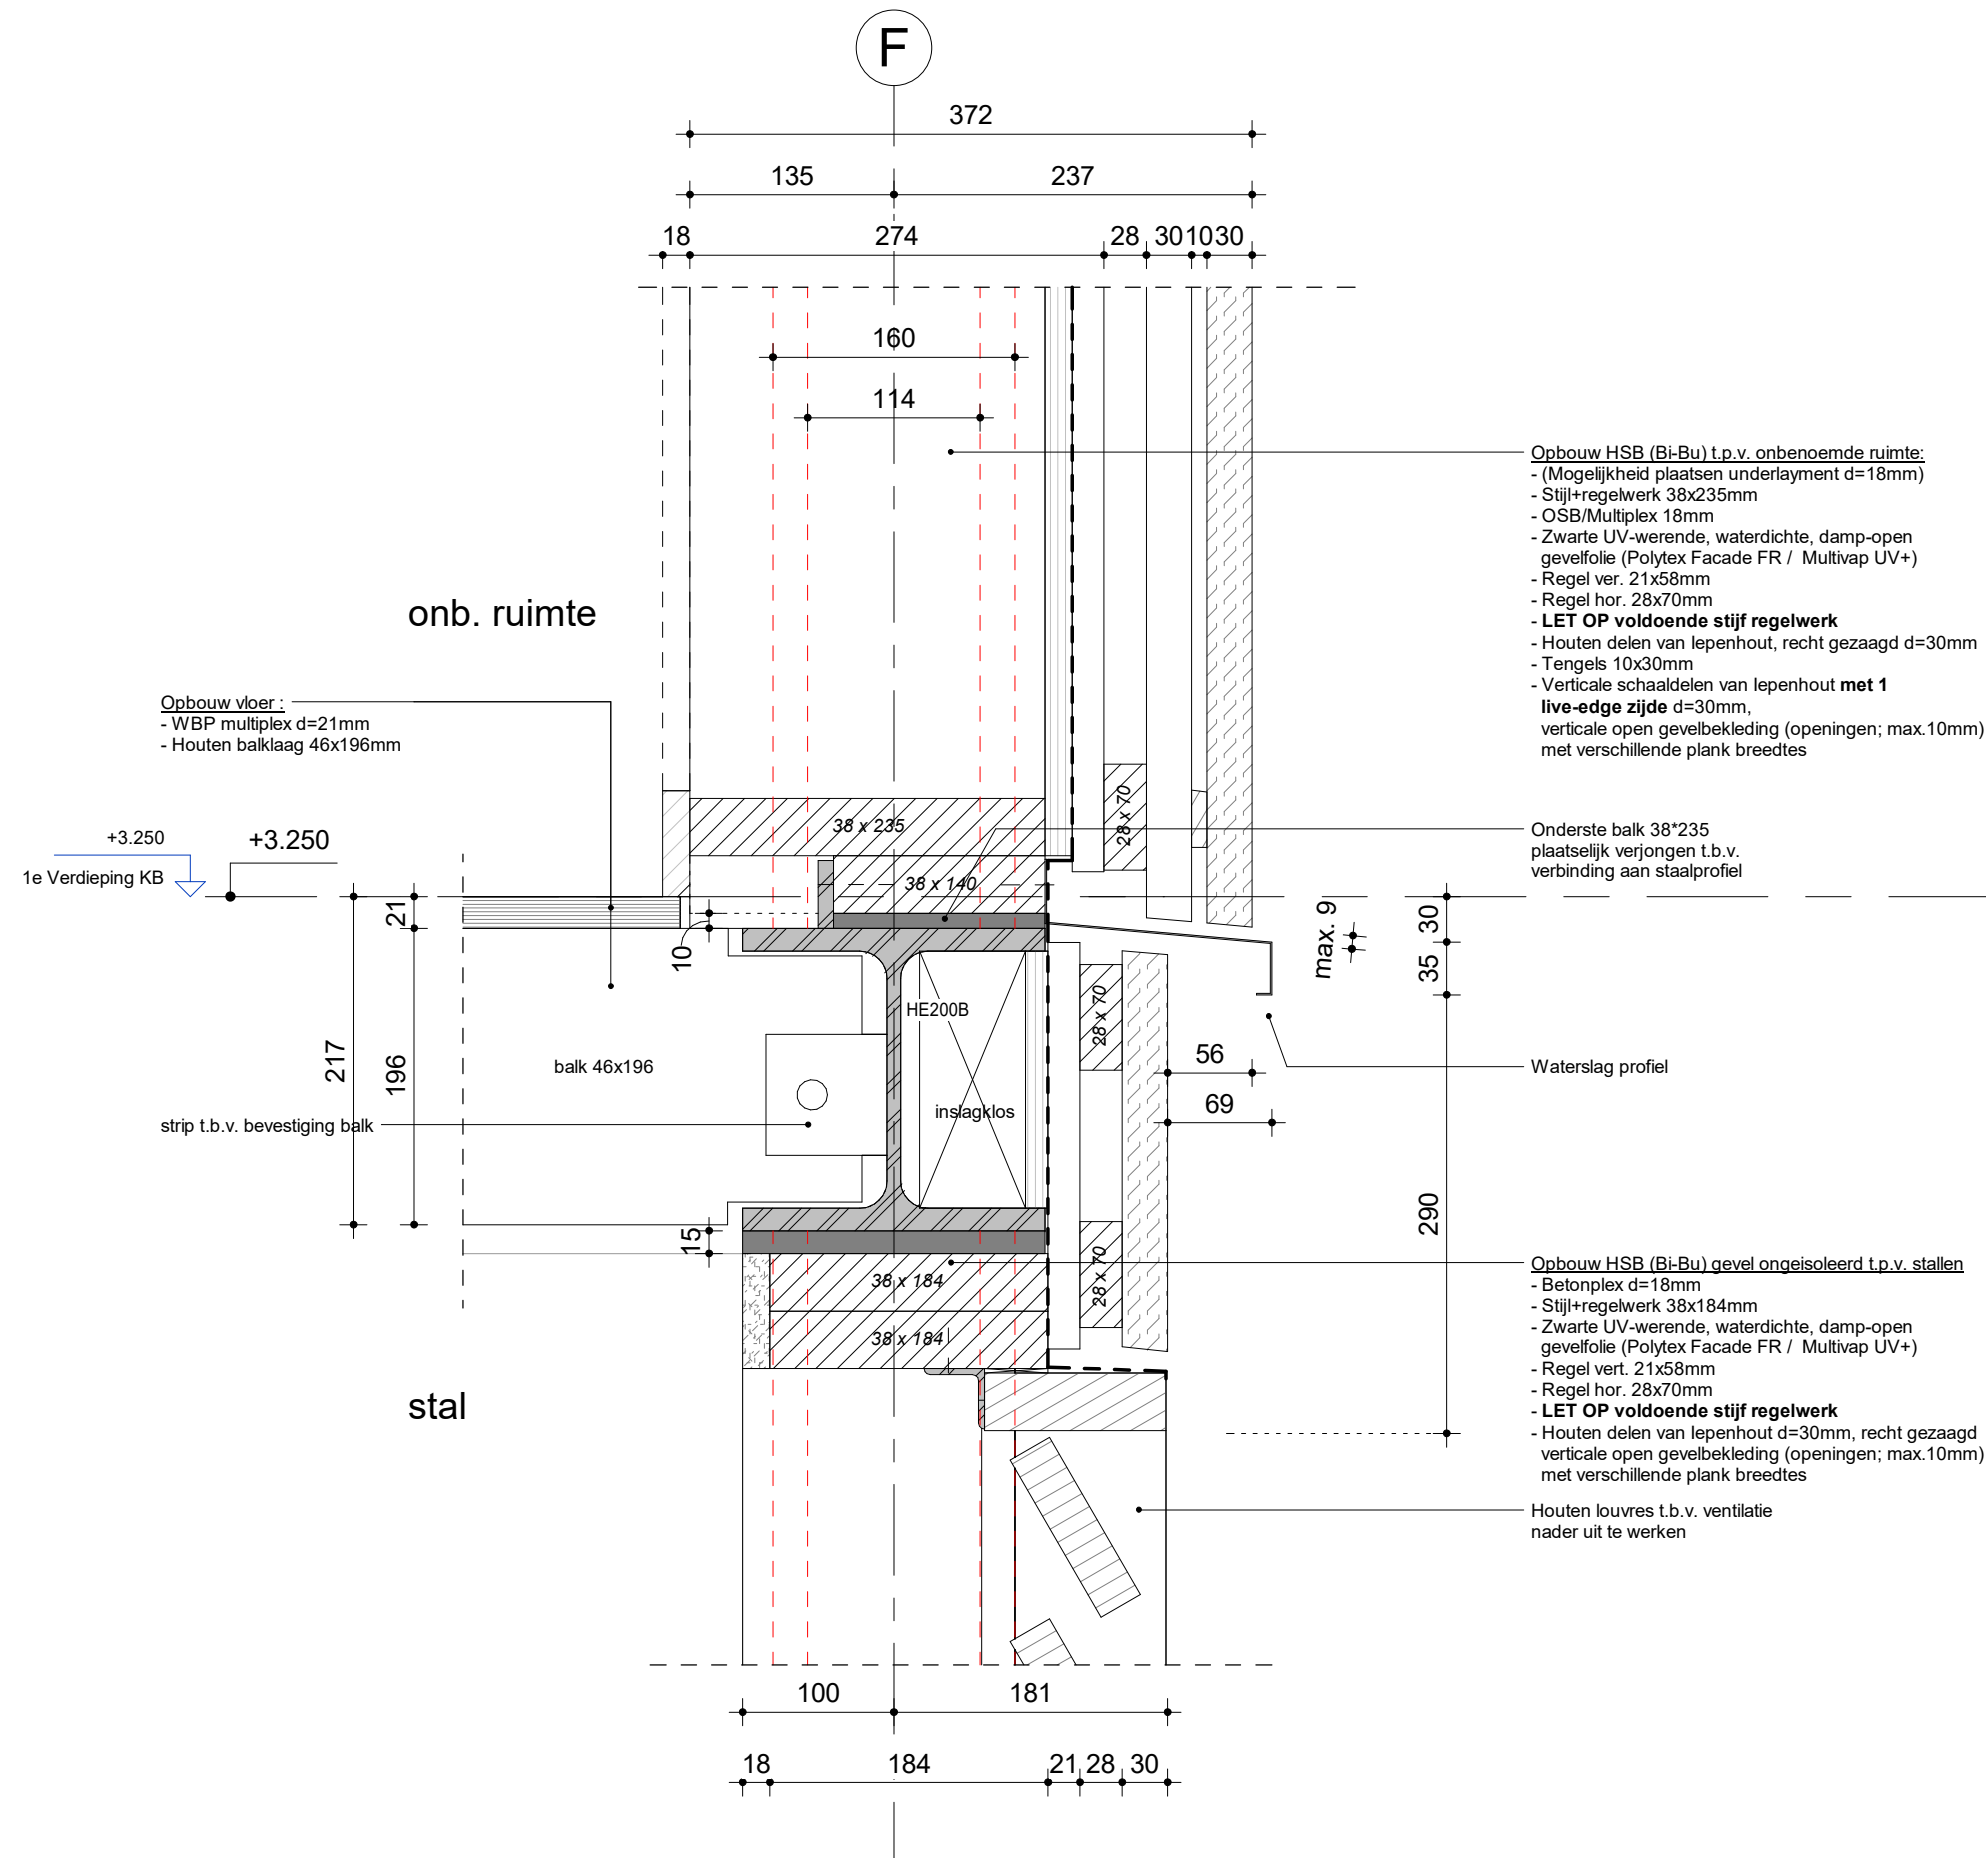

Projectbureau  Design & Consultancy for natural and built assets	Project : Stadsboerderij De Uylenburg		Beveiligingscategorie: AS2 - Internal
	Projectnr. : 30104667		
	Fase : DO		Status:
	Onderwerp : Verdiepingsvloer buiten detail		Definitief Ontwerp
	Schaal : 1 : 5		

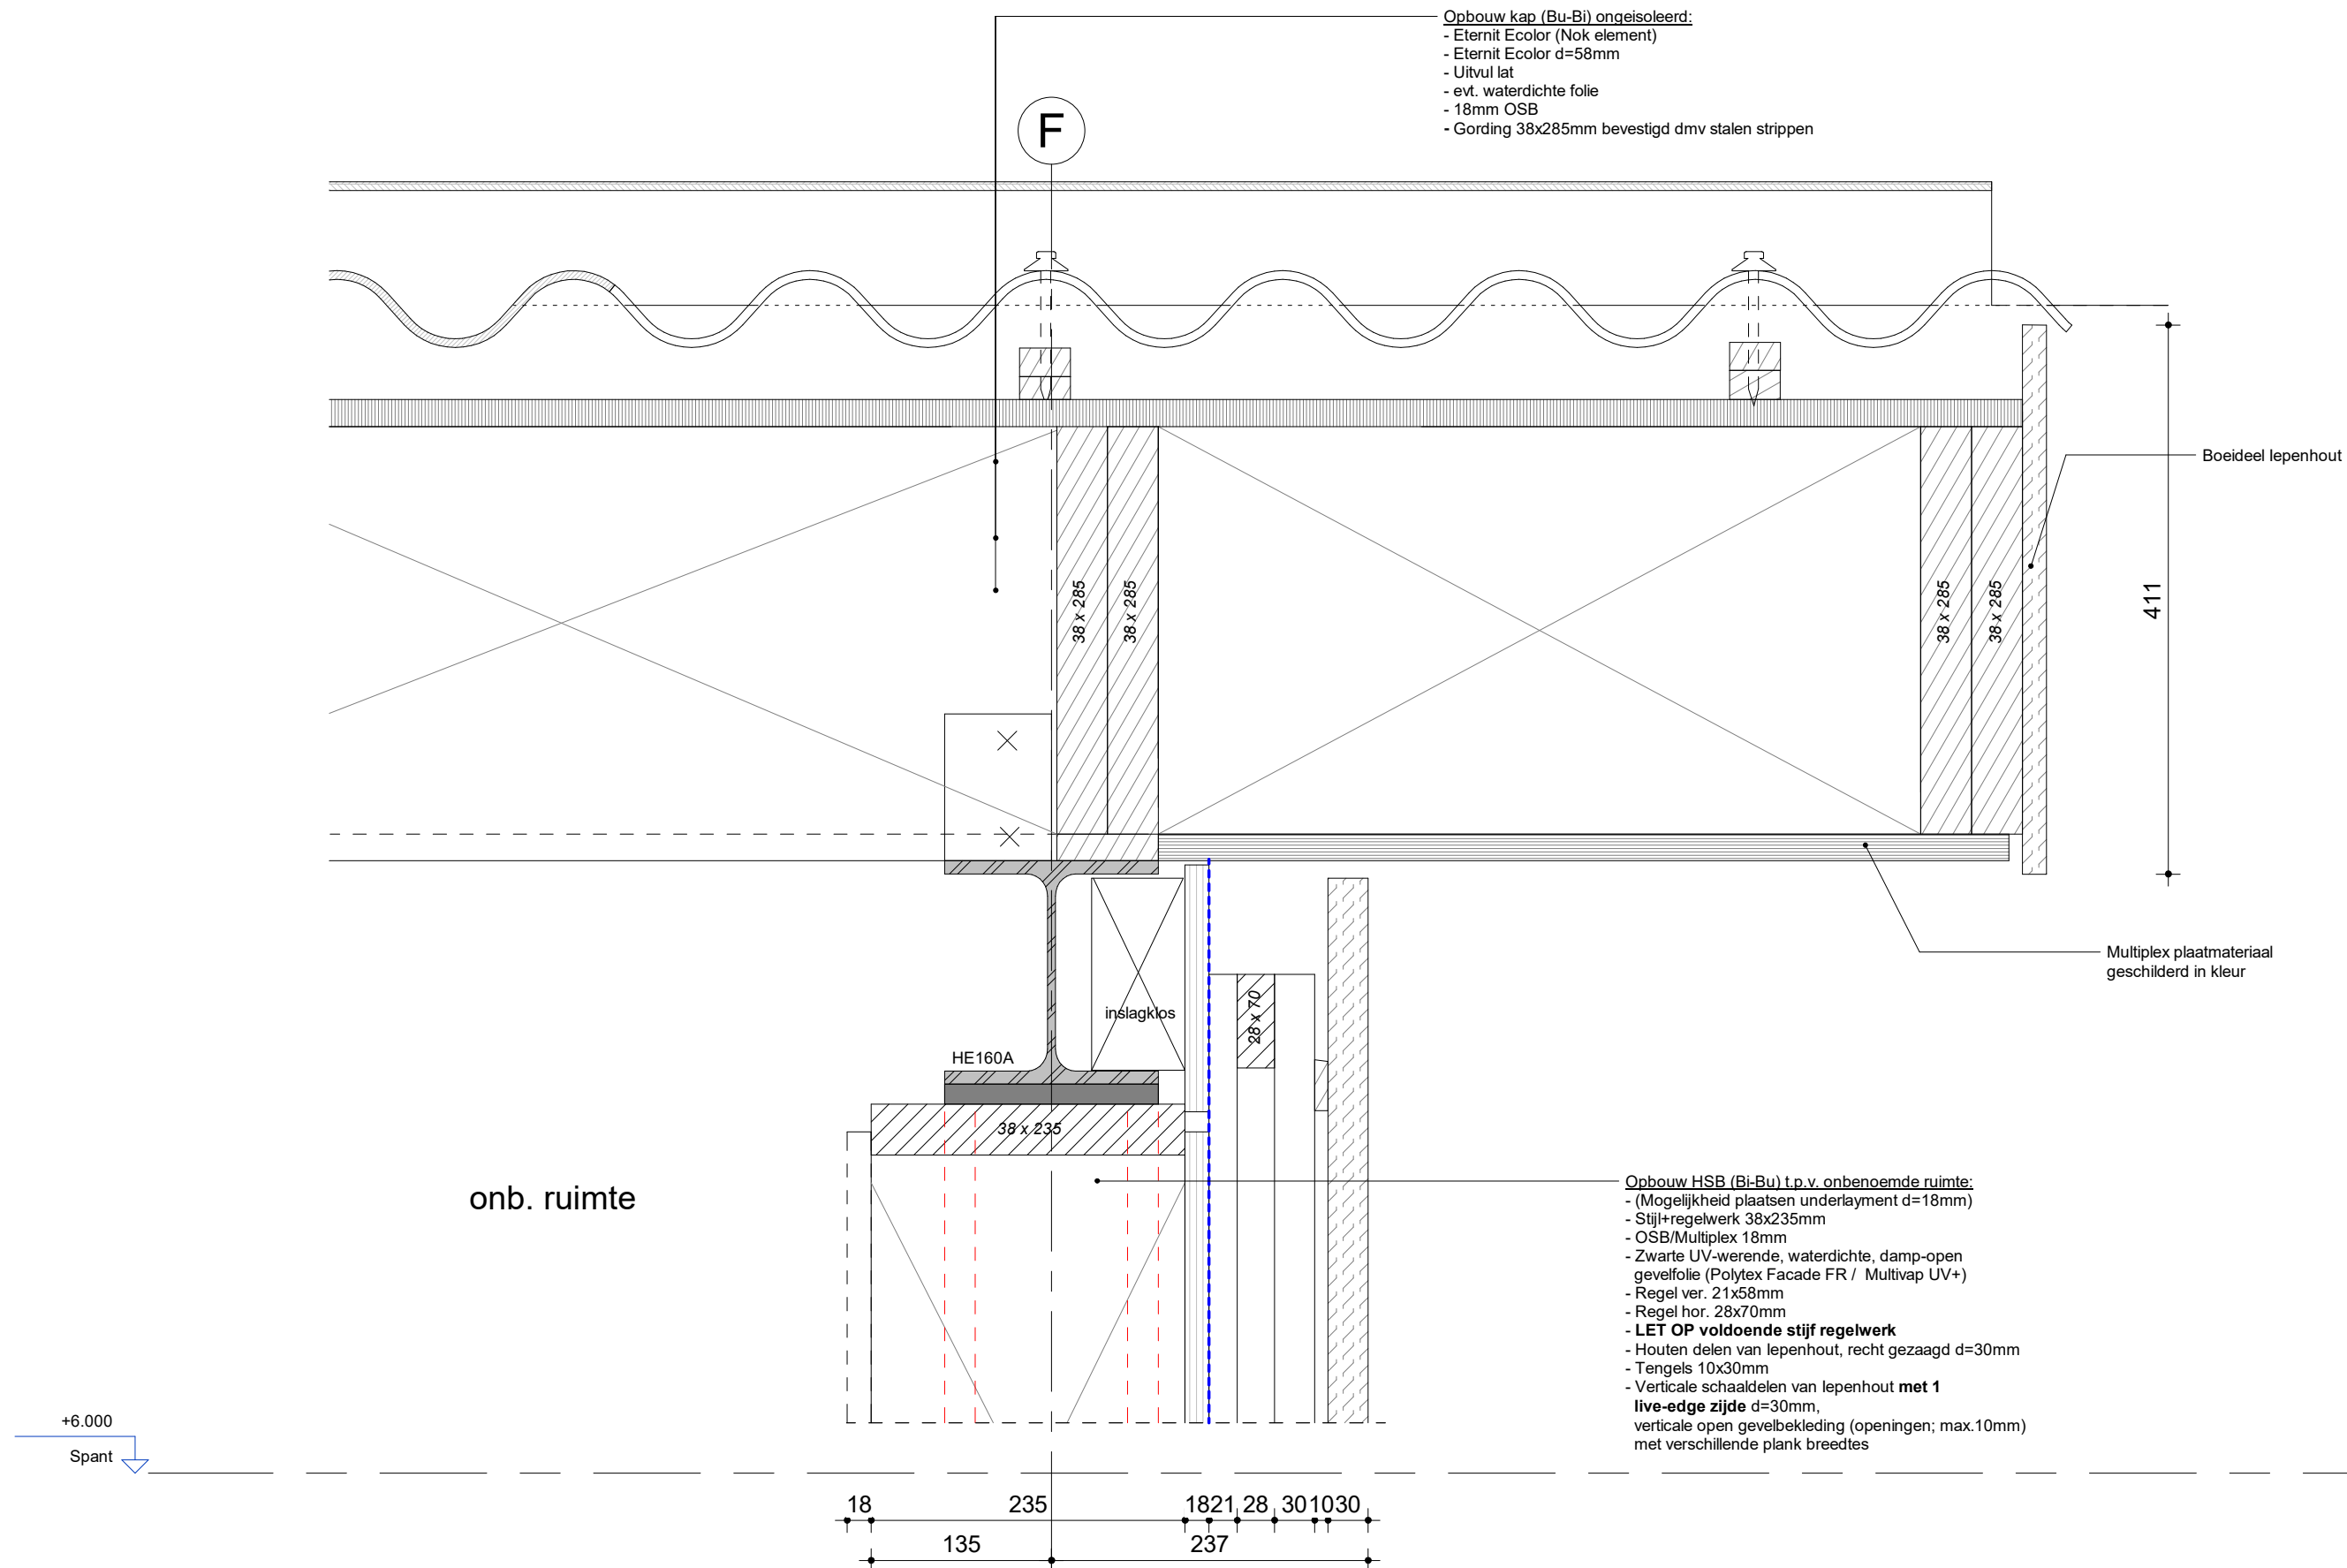


Projectbureau  Design & Consultancy for natural and built assets	Project : Stadsboerderij De Uylenburg		Beveiligingscategorie: AS2 - Internal
	Projectnr. : 30104667		
	Fase : DO		Status: Definitief Ontwerp
	Onderwerp : Dak zij-overstek ongeïsoleerd		
	Schaal : 1 : 5		
Detailnr. : Detail 09		Versie: 1.1	

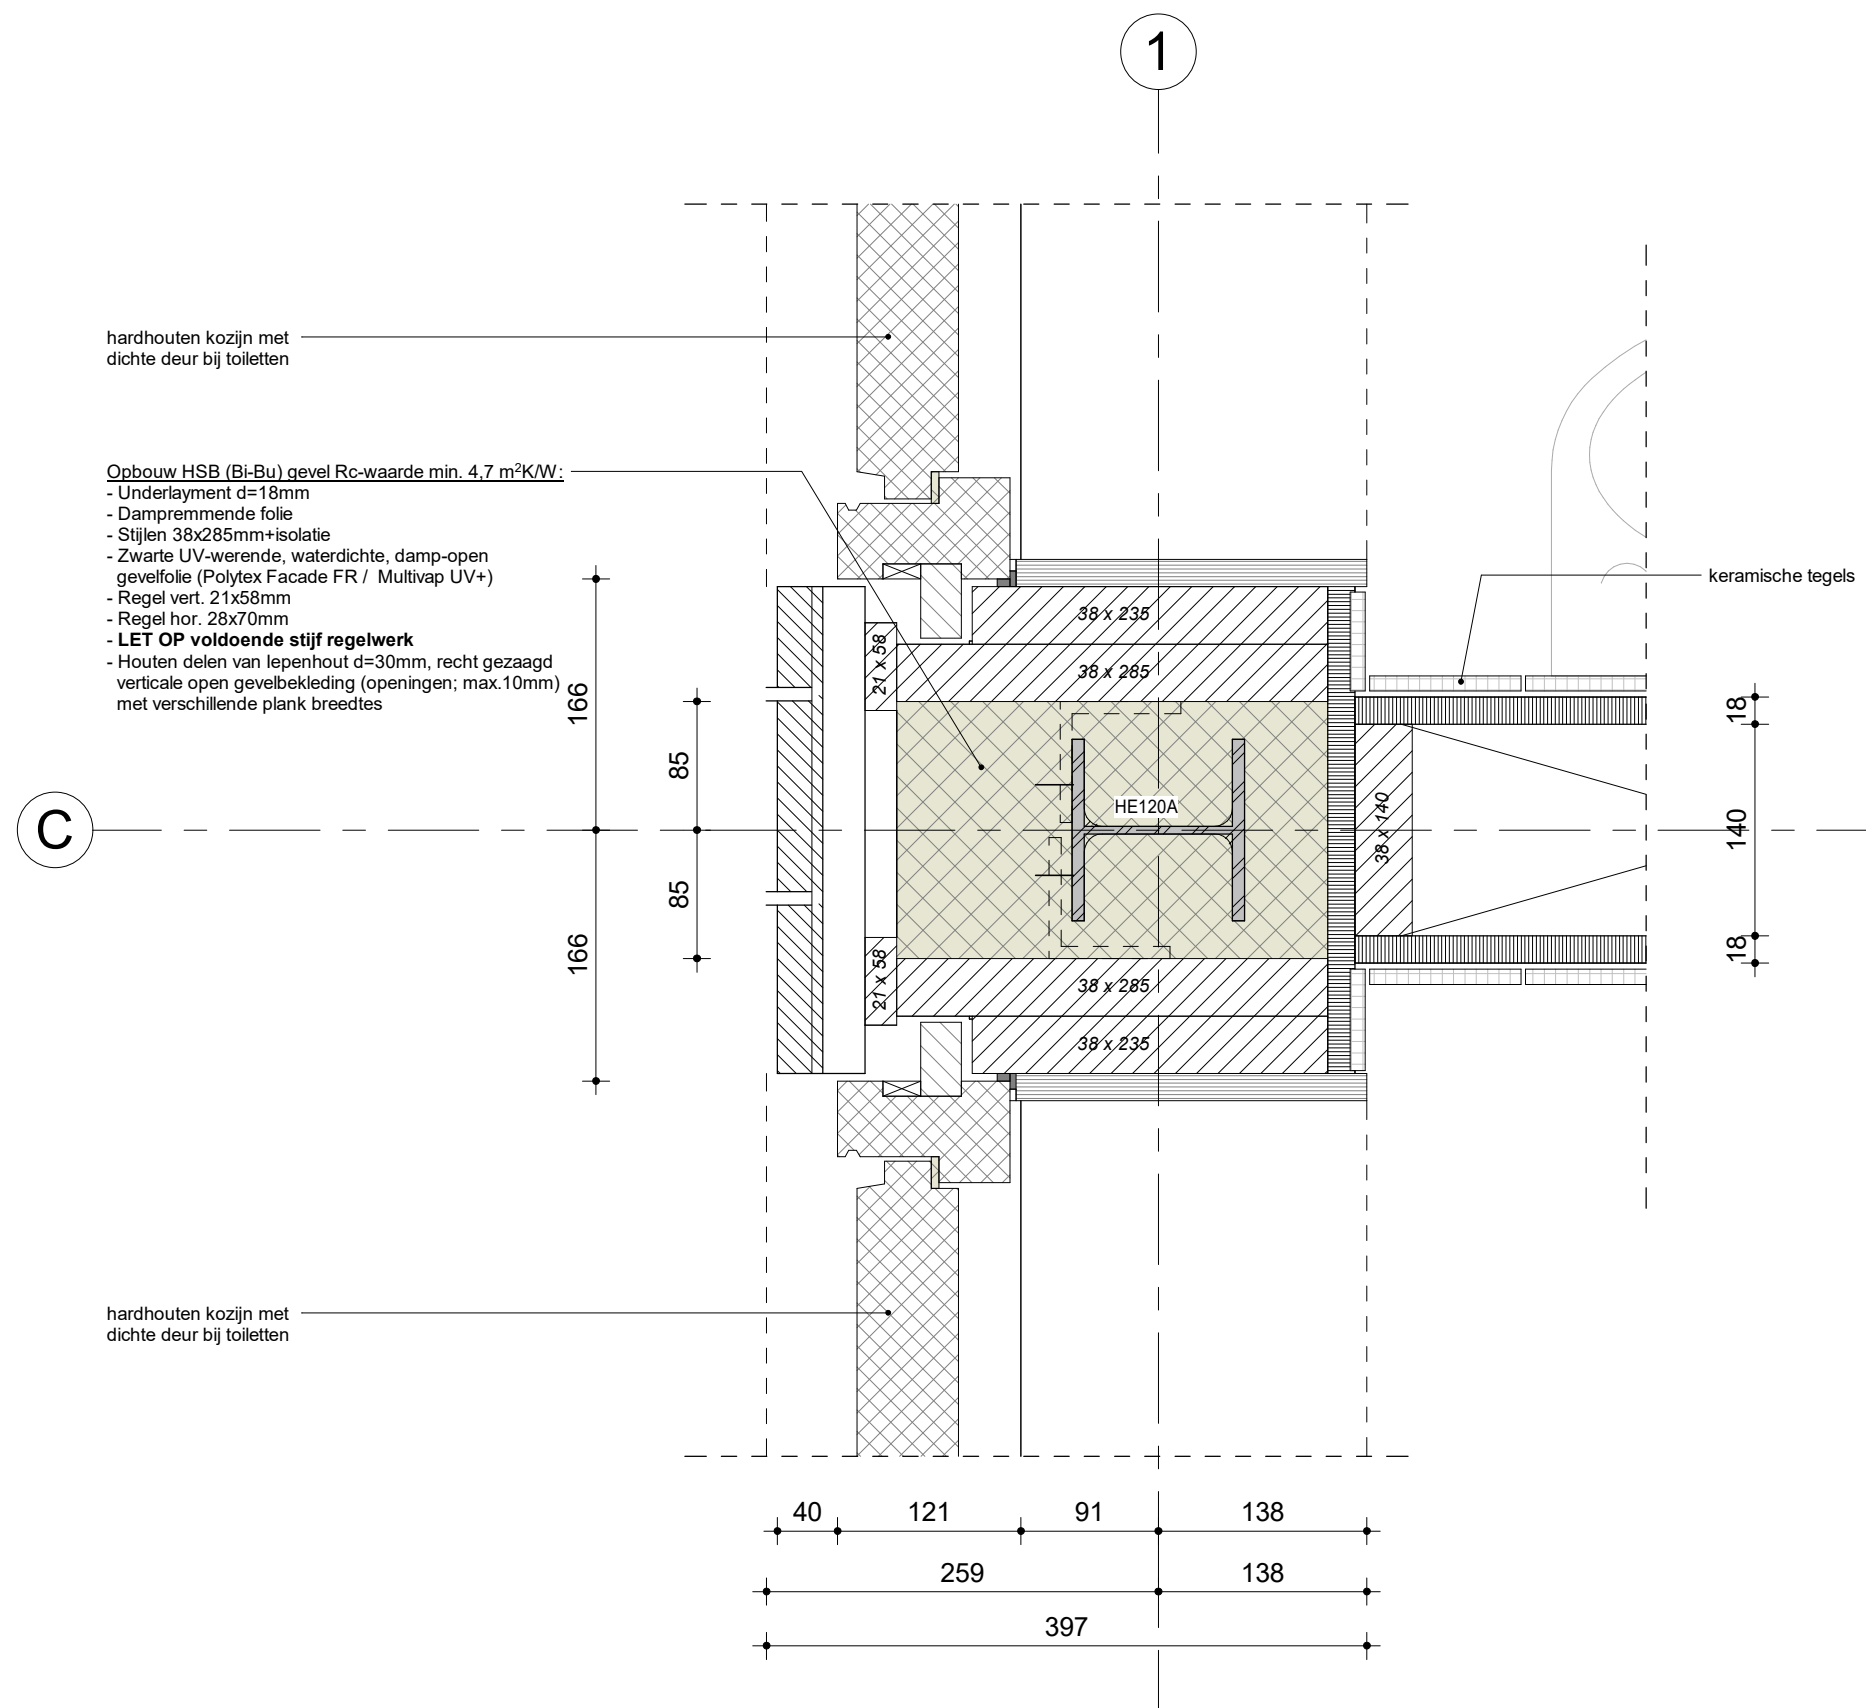


Projectbureau  Design & Consultancy for natural and built assets	Project : Stadsboerderij De Uylenburg		Beveiligingscategorie: AS2 - Internal
	Projectnr. : 30104667	Fase : DO	
	Onderwerp : Toiletdeur bij kolom horizontaal detail	Status:	
	Schaal : 1 : 5	Formaat : A3	Definitief Ontwerp
Detailnr. : Detail 10	Versie: 1.1		

1

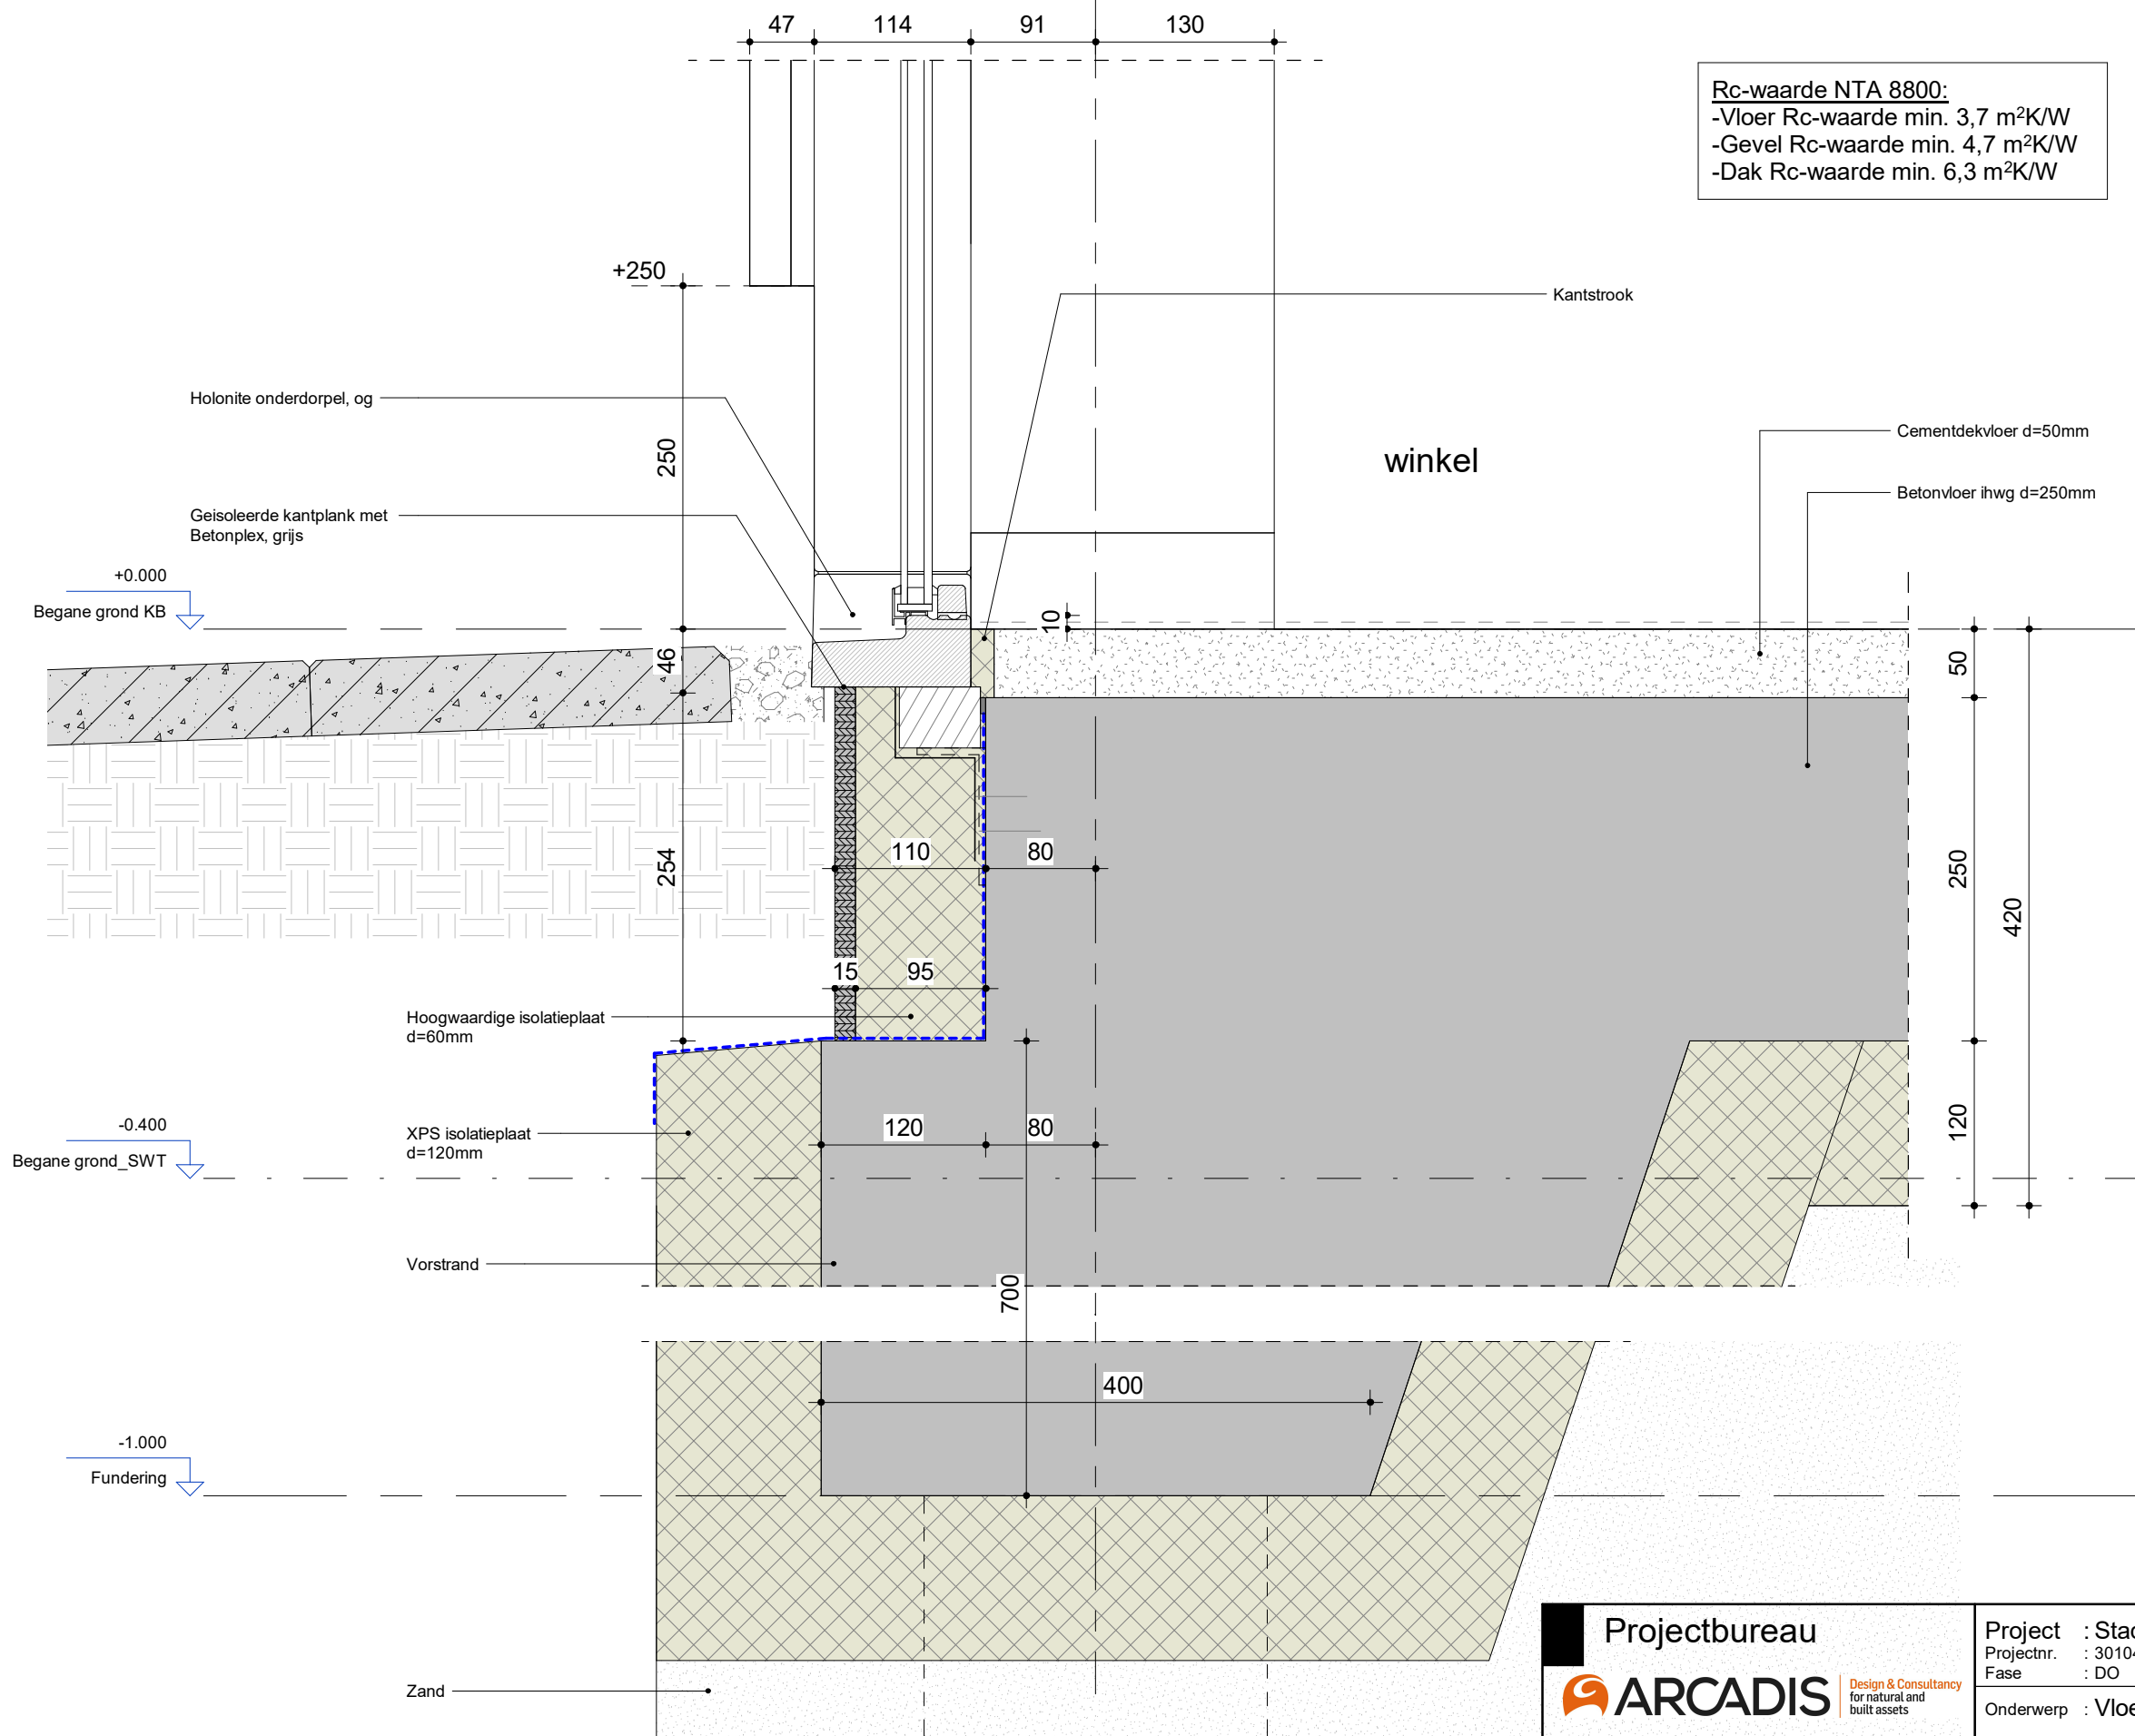

Rc-waarde NTA 8800:
-Vloer Rc-waarde min. 3,7 m²K/W
-Gevel Rc-waarde min. 4,7 m²K/W
-Dak Rc-waarde min. 6,3 m²K/W

A

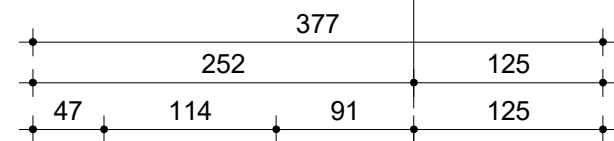

Iepenhout geveldeel d=30mm

Hardhouten kozijn+deur


+250

Holonite onderdorpel, og

250

+0.000 Geïsoleerde kantplank met Betonplex, grijs

Begane grond KB

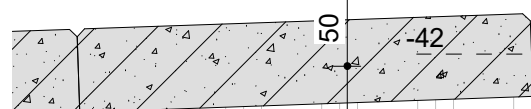

50

250

stal

aanzicht betonnen plint stallen

ingestorte goot voorzien van looprooster

afschot smeerlaag voorzien van vloestofdichte coating

Betonvloer ihwg d=250mm

20

110

95

120

95

80

250

700

375

-0.400

Begane grond SWT

XPS isolatieplaat d=120mm

Vorstrand

50


250

420


120

-1.000


Fundering

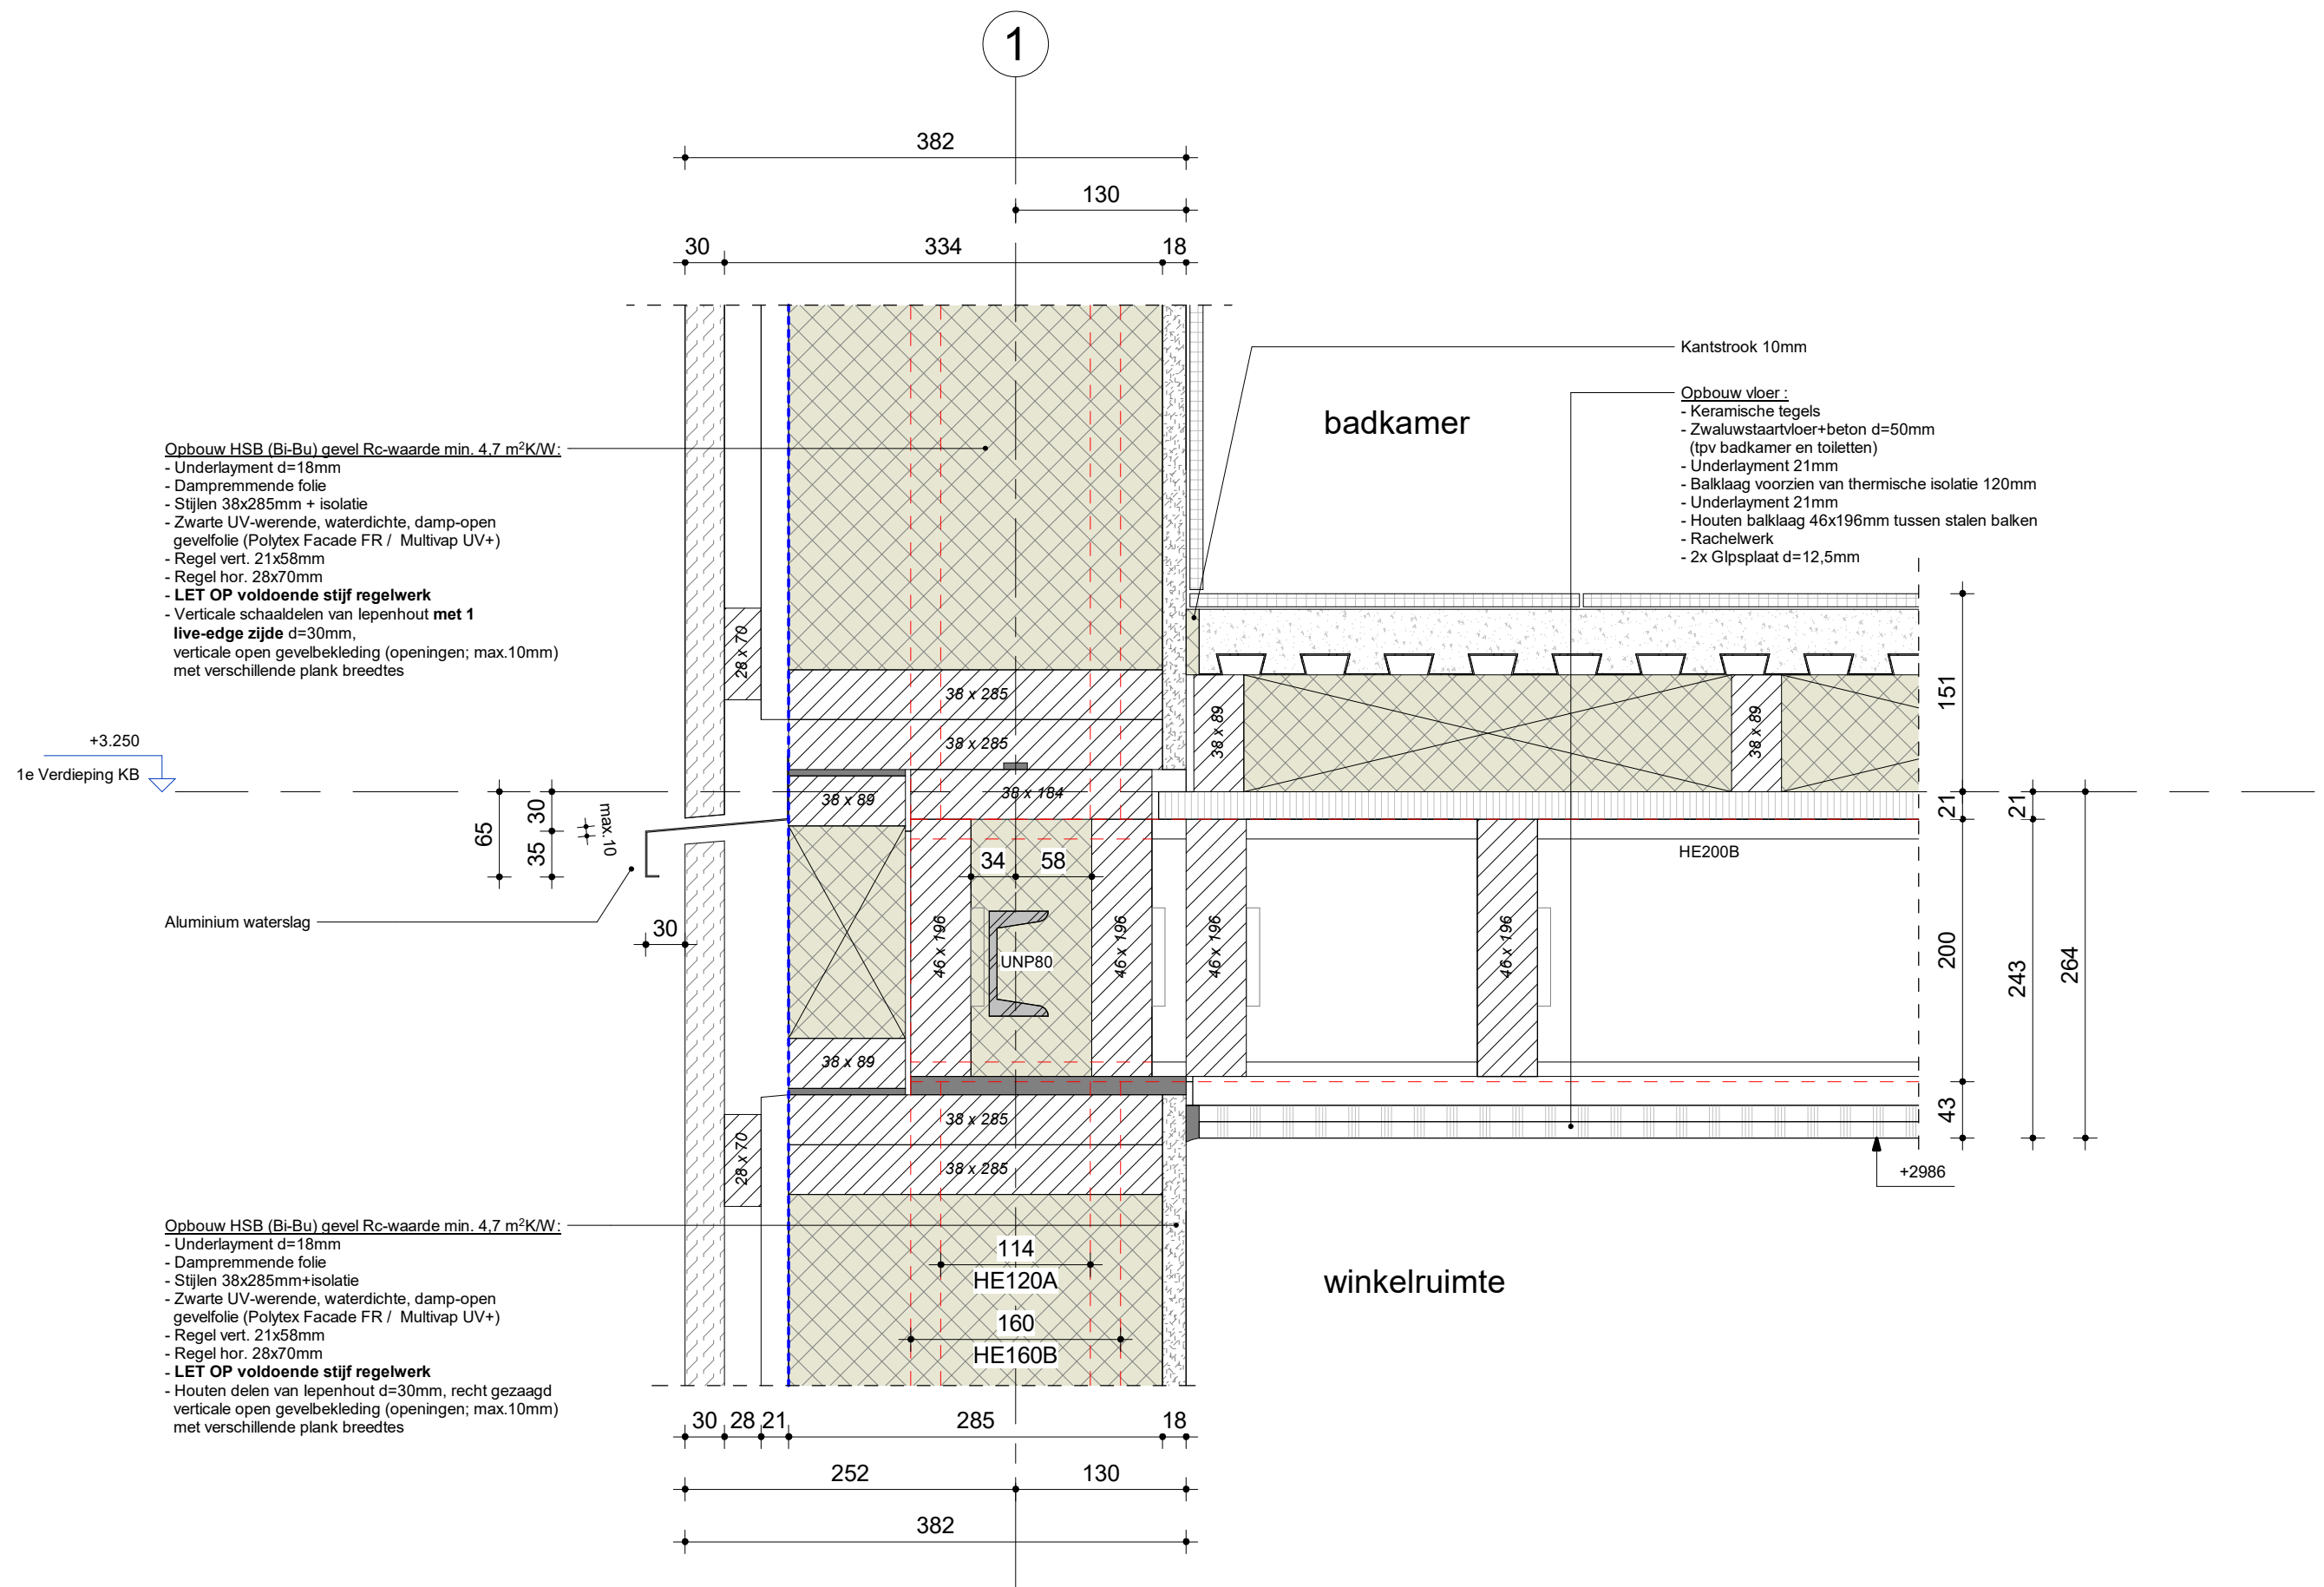


Projectbureau  Design & Consultancy for natural and built assets	Project : Stadsboerderij De Uylenburg		Beveiligingscategorie: AS2 - Internal
	Projectnr. : 30104667		
	Fase : DO		Status: Definitief Ontwerp
	Onderwerp : Verdiepingsvloer detail		
	Schaal : 1 : 5	Formaat : A3	
Detailnr. : Detail 13		Versie: 1.1	

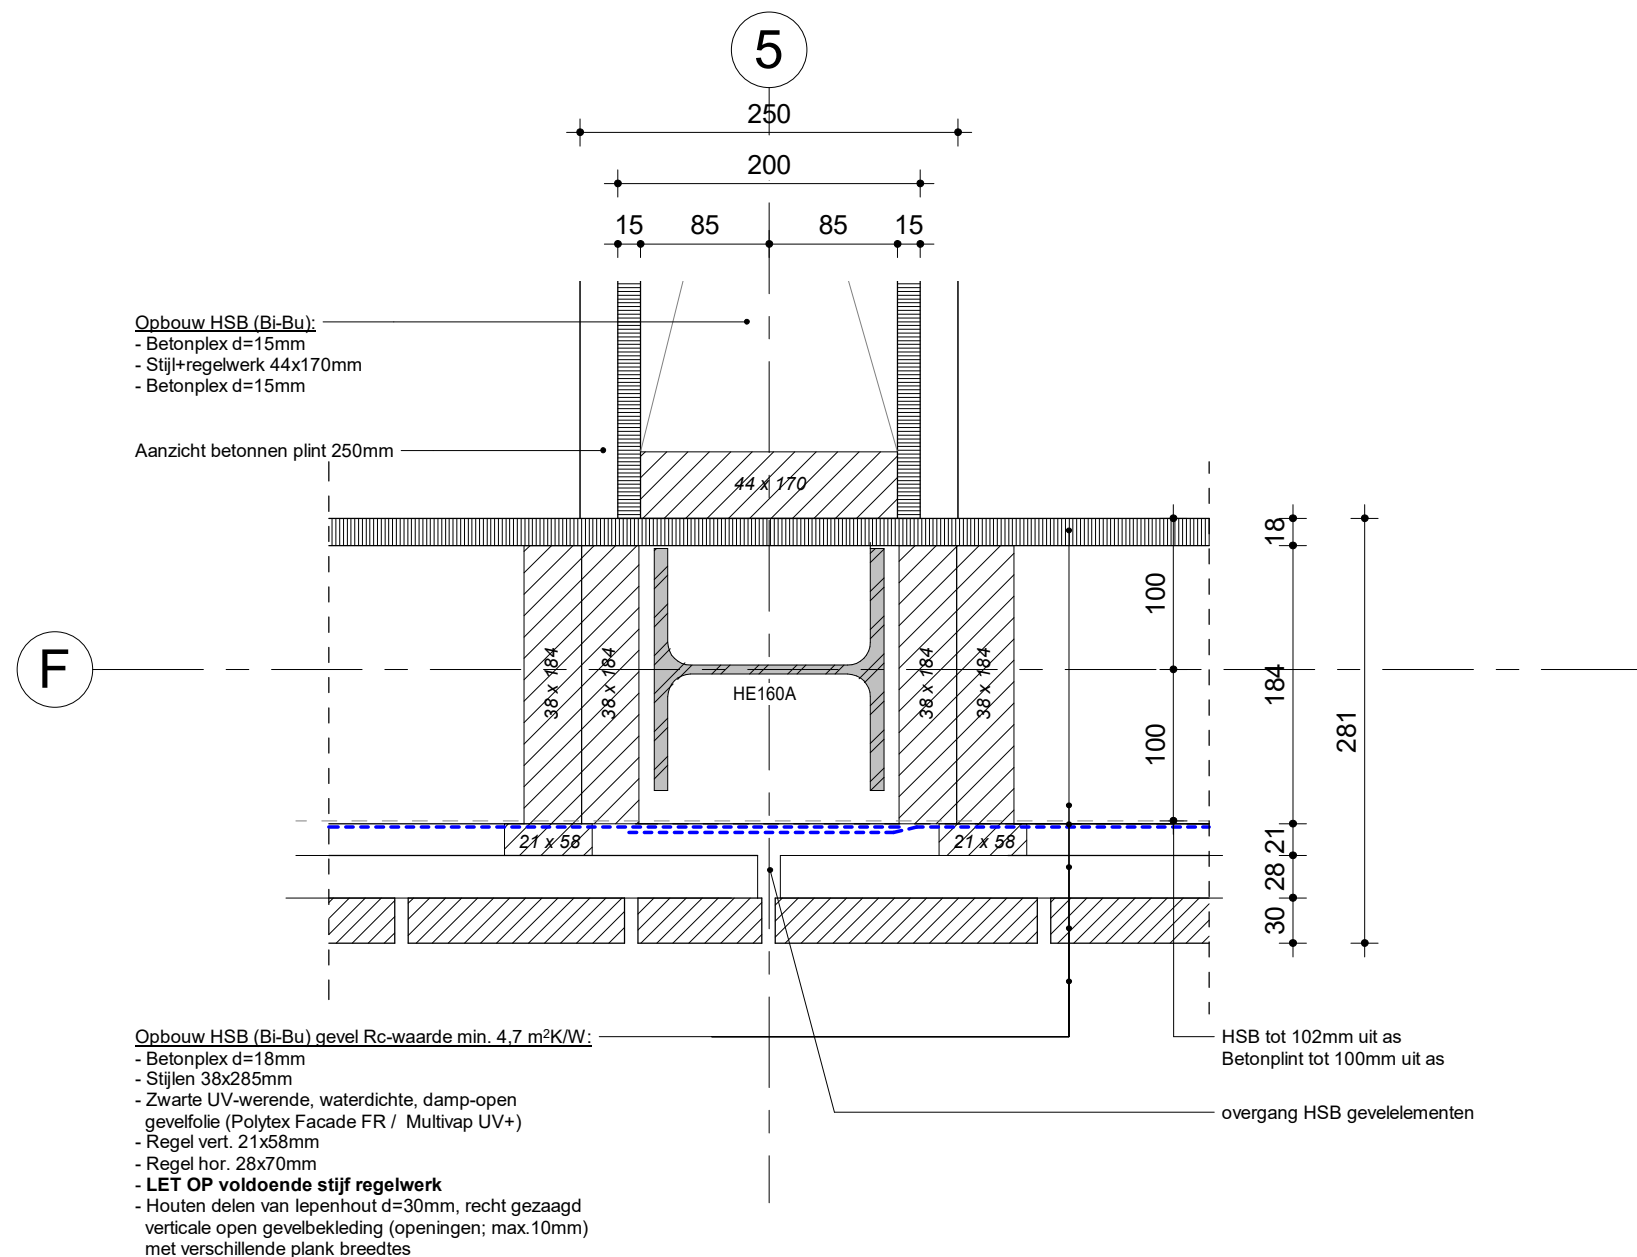


Projectbureau  Design & Consultancy for natural and built assets	Project : Stadsboerderij De Uylenburg		Beveiligingscategorie: AS2 - Internal
	Projectnr. : 30104667	Fase : DO	
	Onderwerp : Wand stal horizontaal detail	Status:	
	Schaal : 1 : 5	Formaat : A3	Definitief Ontwerp
	Detailnr. : Detail 15	Versie: 1.1	

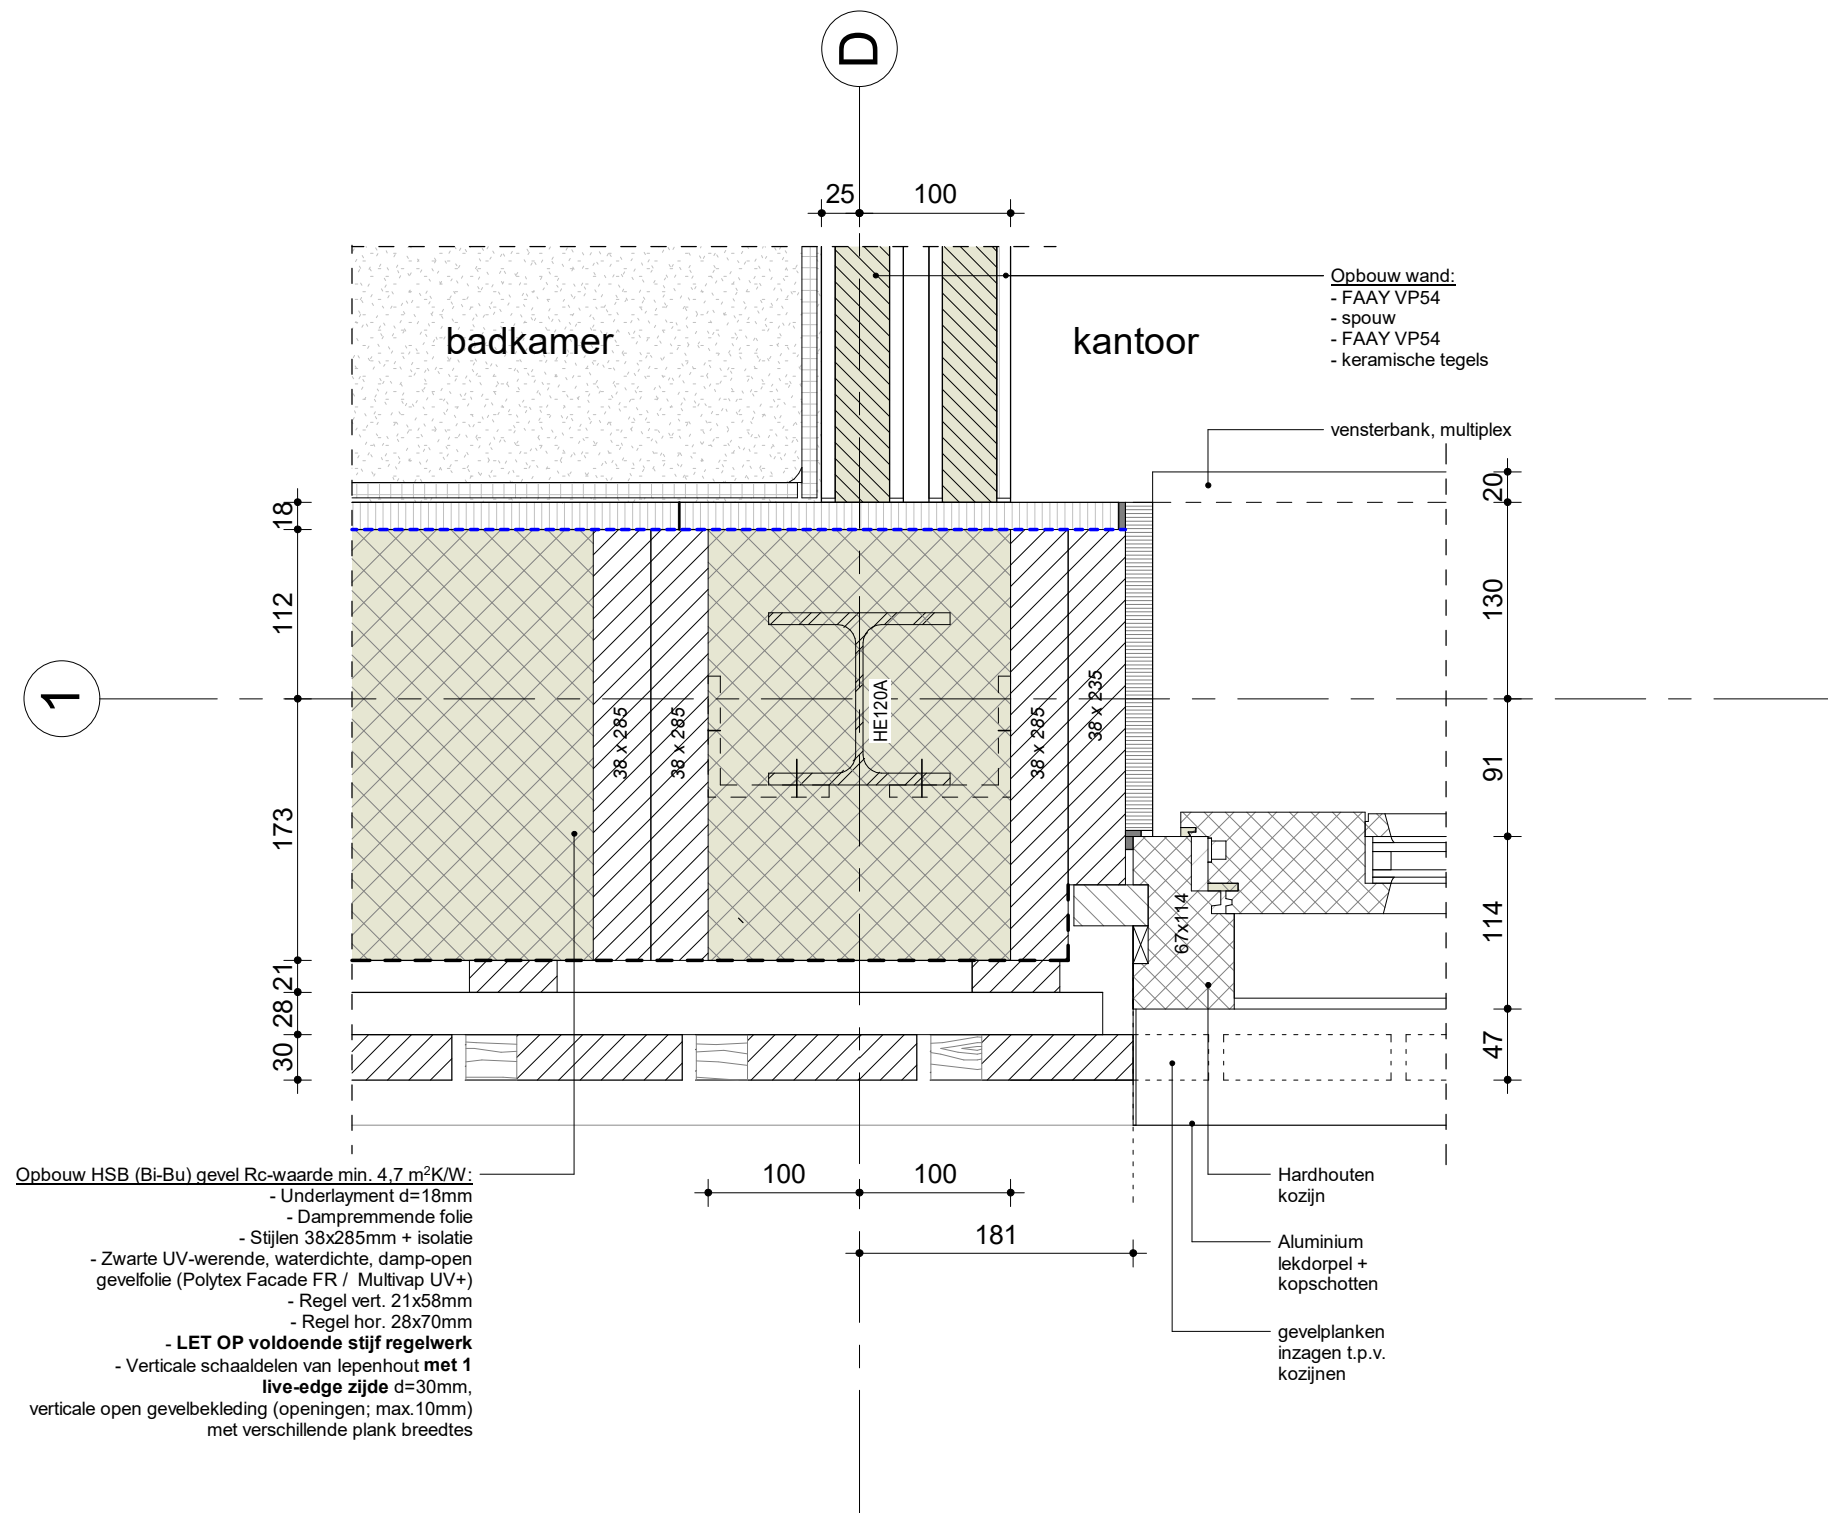


Projectbureau  Design & Consultancy for natural and built assets	Project : Stadsboerderij De Uylenburg		Beveiligingscategorie: AS2 - Internal
	Projectnr. : 30104667	Fase : DO	
	Onderwerp : Wand 1e verd. horizontaal detail		Status:
	Schaal : 1 : 5	Formaat : A3	Definitief Ontwerp
Detailnr. : Detail 16			Versie: 1.1

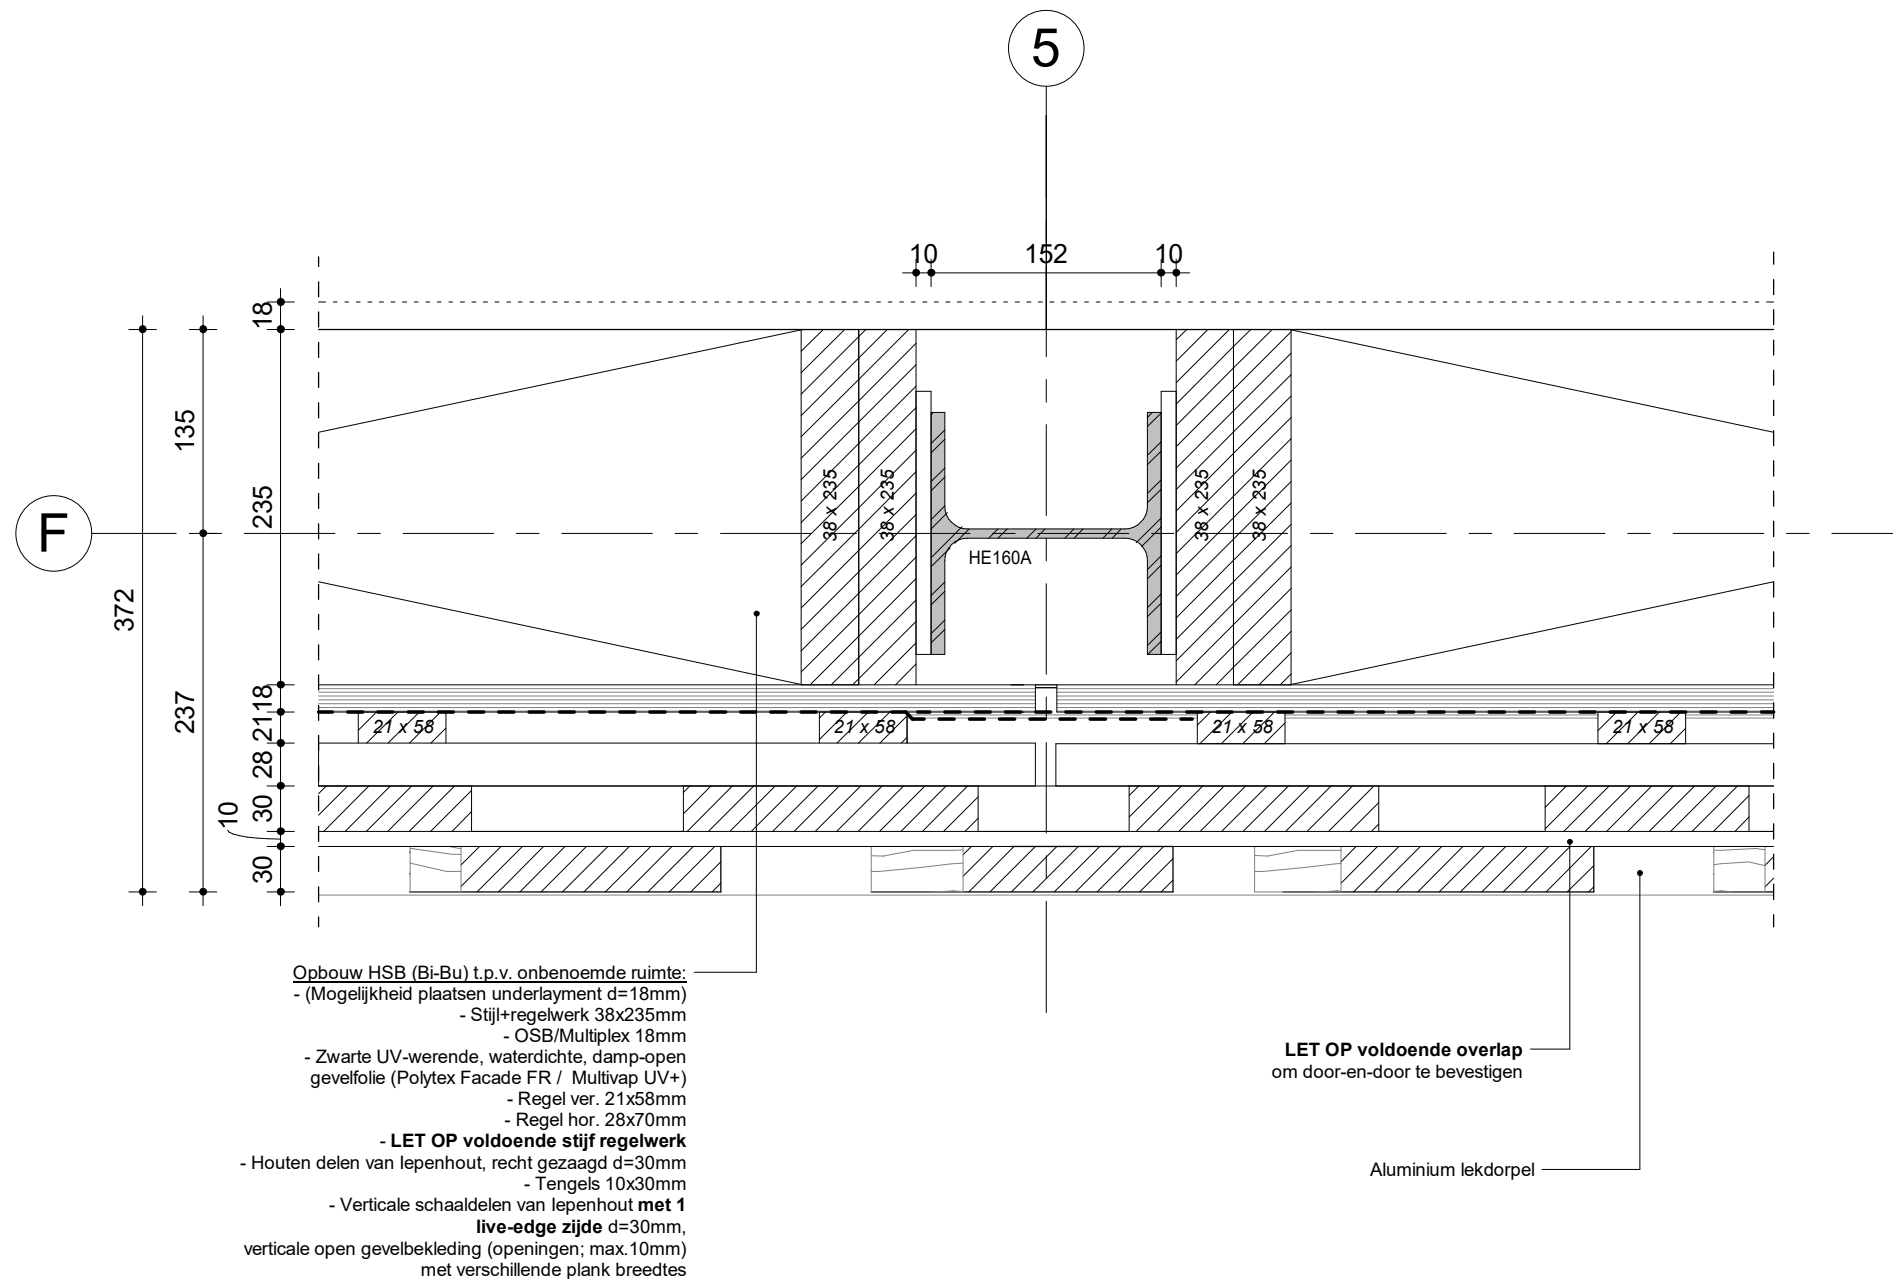

- Opbouw HSB (Bi-Bu) t.p.v. onbenoemde ruimte:
- (Mogelijkheid plaatsen underlayment d=18mm)
 - Stijl+regelwerk 38x235mm
 - OSB/Multiplex 18mm
 - Zwarte UV-werende, waterdichte, damp-open gevelfolie (Polytex Facade FR / Multivap UV+)
 - Regel ver. 21x58mm
 - Regel hor. 28x70mm
 - **LET OP voldoende stijf regelwerk**
 - Houten delen van lepenhout, recht gezaagd d=30mm
 - Tengels 10x30mm
 - Verticale schaaldelen van lepenhout **met 1 live-edge zijde** d=30mm, verticale open gevelbekleding (openingen; max.10mm) met verschillende plank breedtes

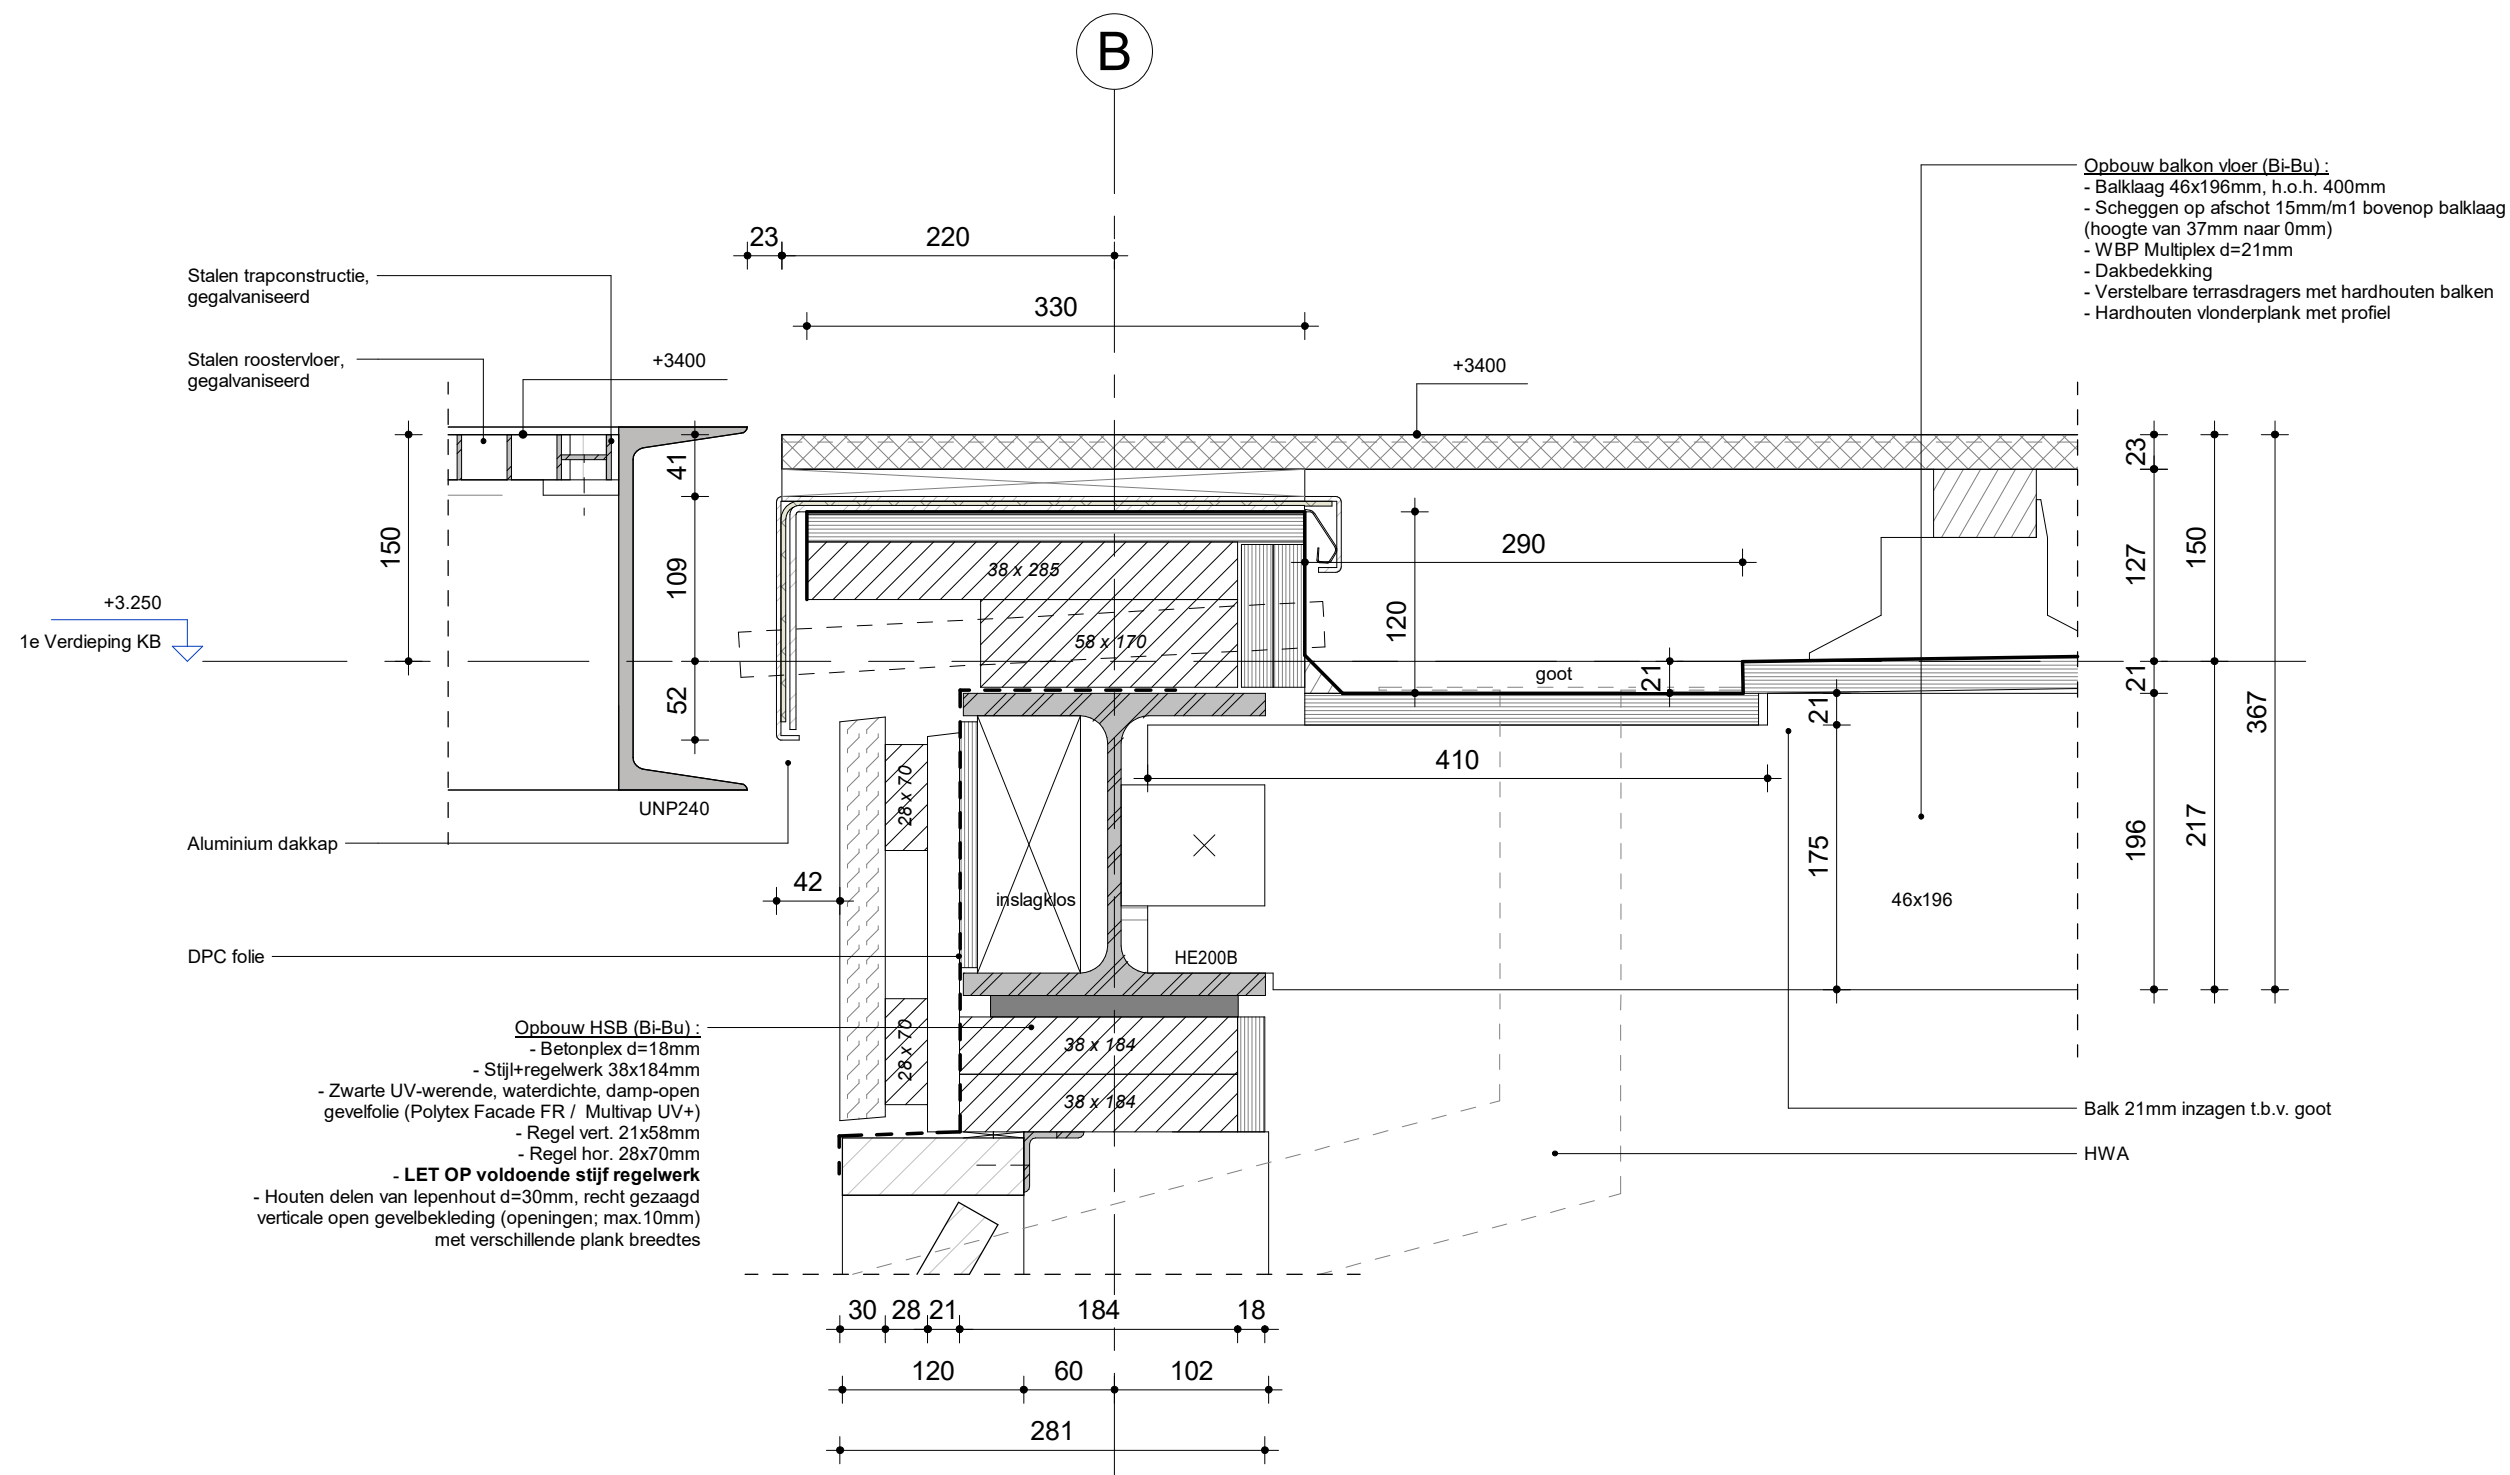

Projectbureau  ARCADIS Design & Consultancy for natural and built assets	Project : Stadsboerderij De Uylenburg		Beveiligingscategorie: AS2 - Internal
	Projectnr. : 30104667		
	Fase : DO		Status: Definitief Ontwerp
	Onderwerp : Trap aansluiting balkon detail		
	Schaal : 1 : 5		

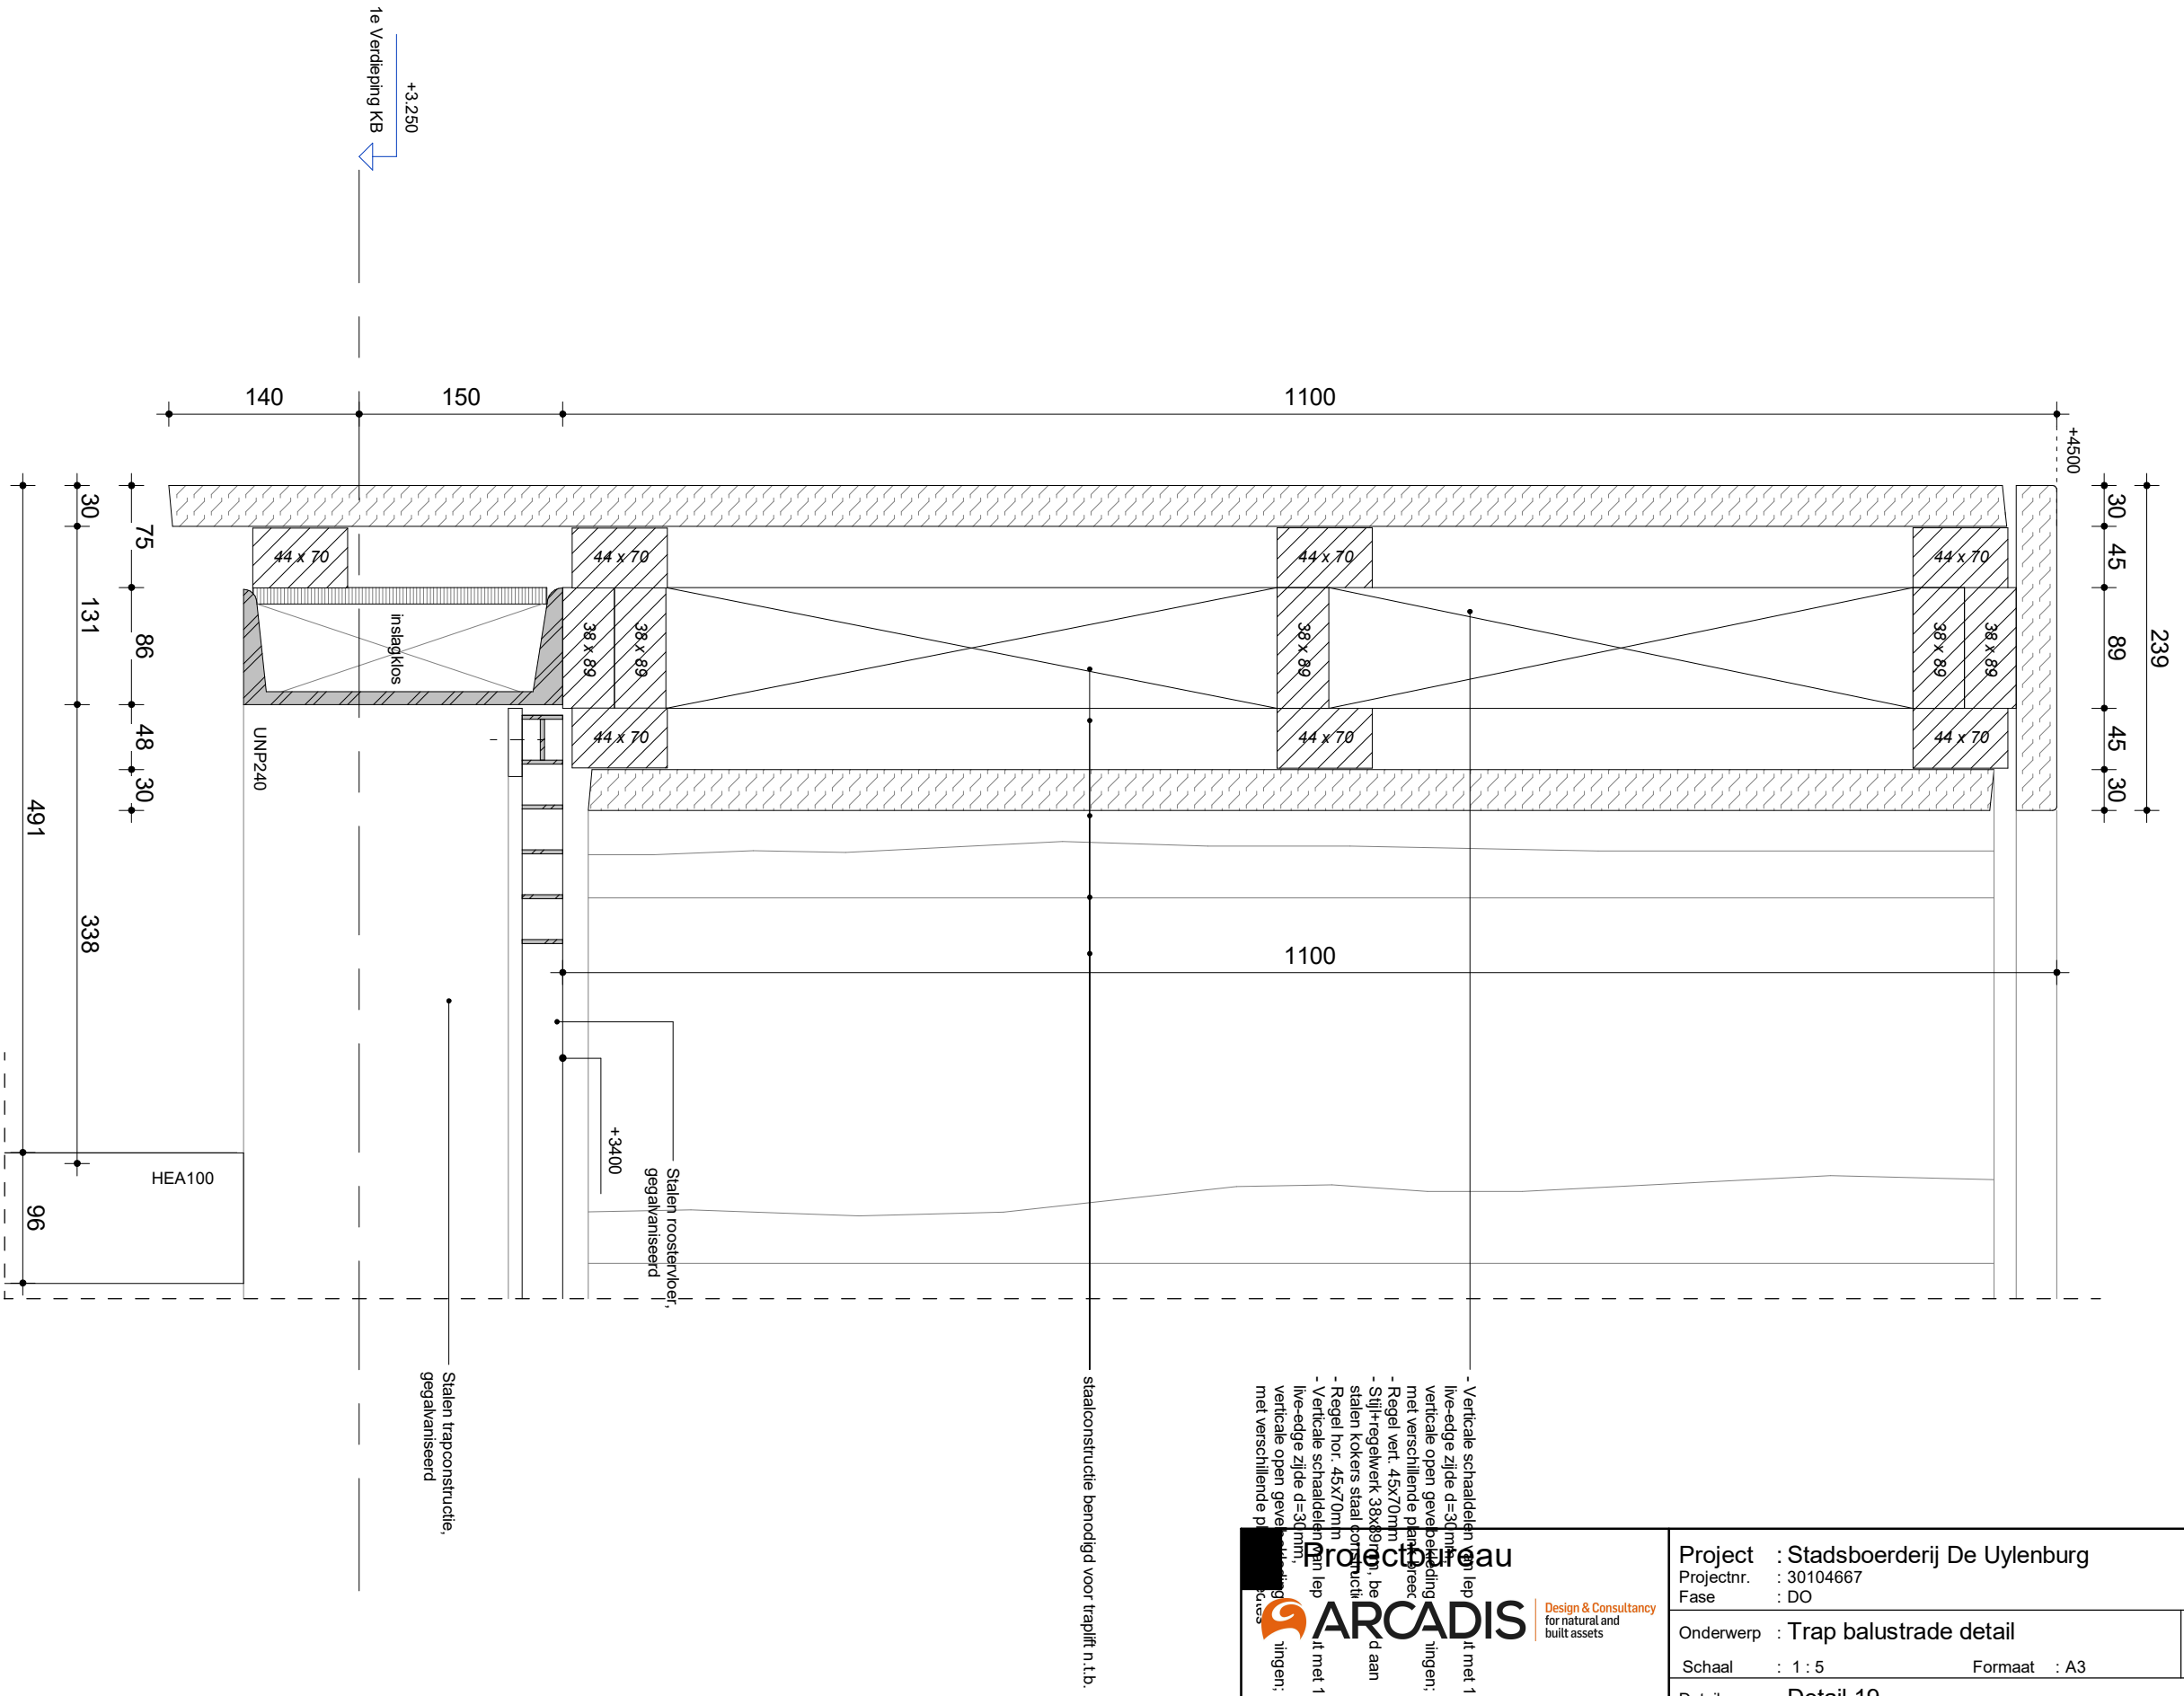

Project : Stadsboerderij De Uylenburg		Beveiligingscategorie: AS2 - Internal
Projectnr. : 30104667		
Fase : DO		
Onderwerp : Trap balustrade detail		Status:
Schaal : 1 : 5	Formaat : A3	Definitief Ontwerp
Detailnr. : Detail 19		Versie: 1.1

