

INRICHTINGSPLAN


De Doornweg 15A, Zwolle

17 mei 2023

INFO@BIEDTRUIMTE.COM
06 18 75 98 16
WWW.BIEDTRUIMTE.COM

INRICHTINGSPLAN De Doornweg 15A, Zwolle

ruimtes en doorzichten | formaat A3 | datum: 17 mei 2023

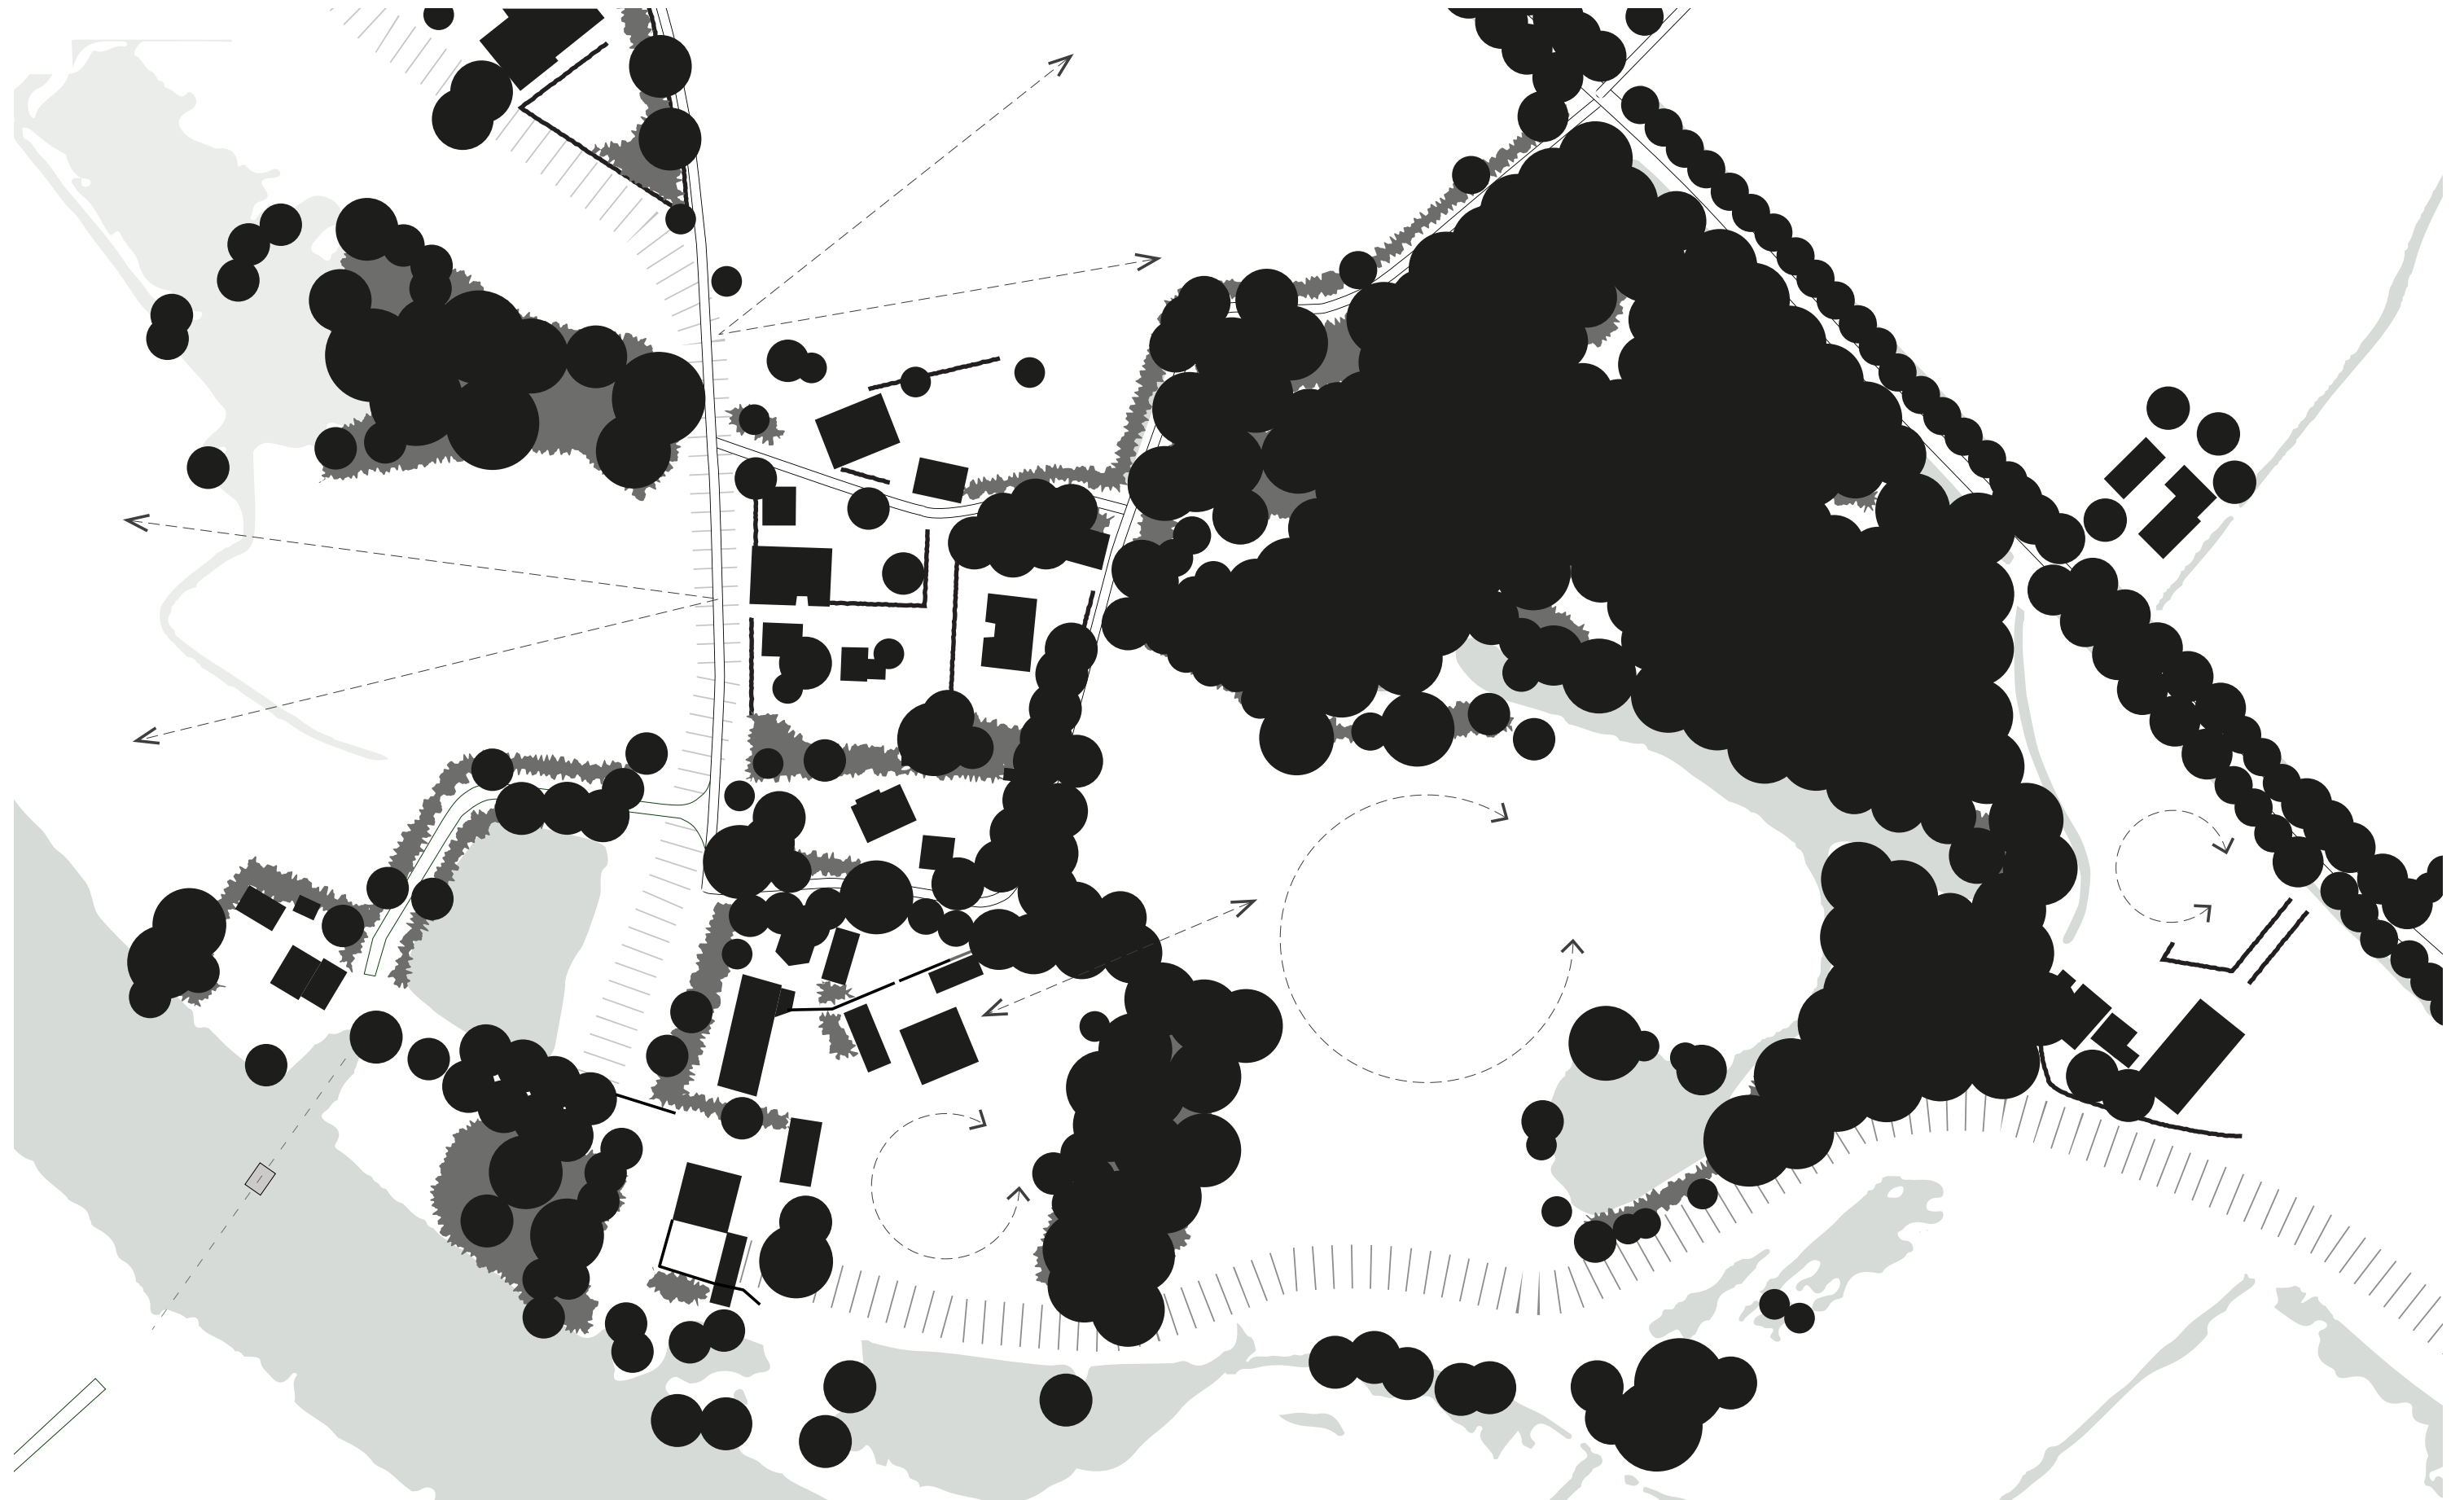

BiedtRuimte
het vizier op de leefomgeving

INRICHTINGSPLAN De Doornweg 15A, Zwolle

natuurlijke hoogtes | formaat A3 | datum: 17 mei 2023



INRICHTINGSPLAN De Doornweg 15A, Zwolle


nieuwe situatie | formaat A3 | datum: 17 mei 2023



INRICHTINGSPLAN De Doornweg 15A, Zwolle


nieuwe situatie inzoom | formaat A3 | schaal 1:2000 | datum: 17 mei 2023



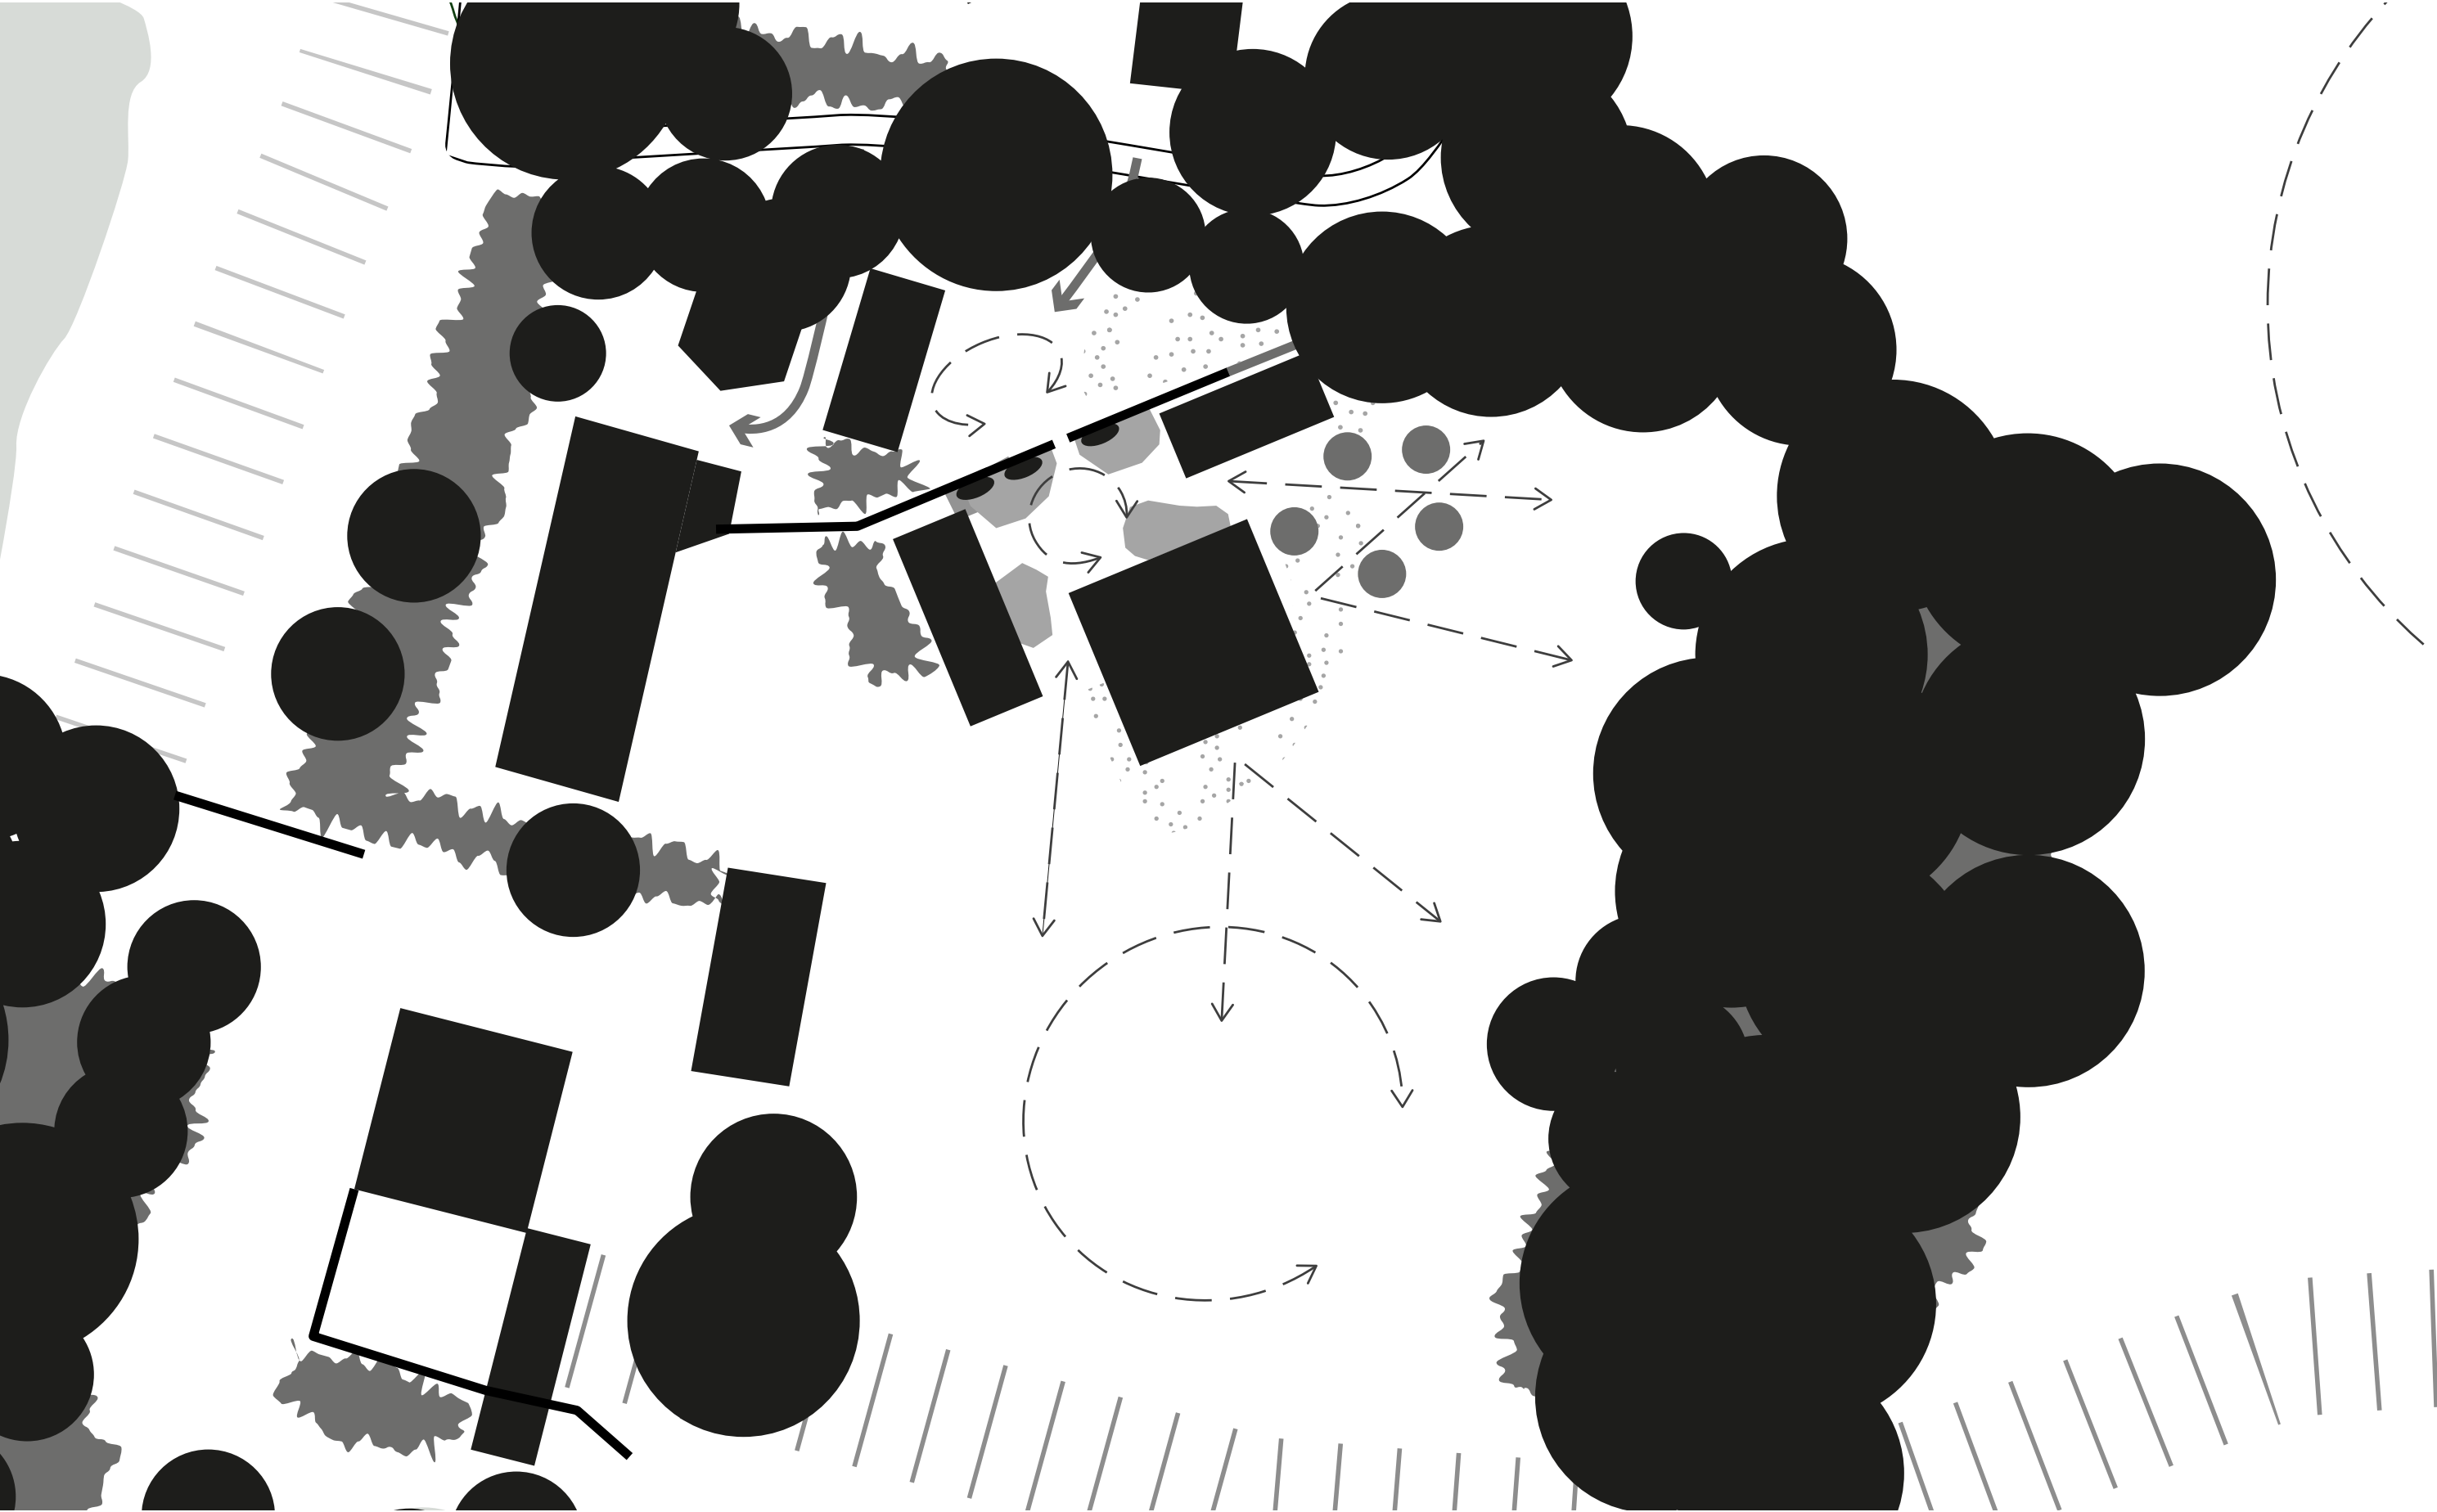

INRICHTINGSPLAN De Doornweg 15A, Zwolle


nieuwe situatie inzoom | formaat A3 | schaal 1:1000 | datum: 17 mei 2023

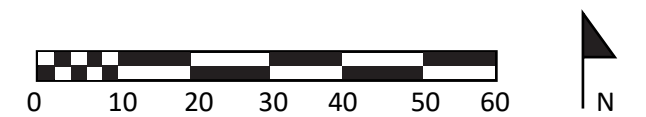





INRICHTINGSPLAN De Doornweg 15A, Zwolle

nieuwe situatie inzoom | formaat A3 | schaal 1:500 | datum: 17 mei 2023

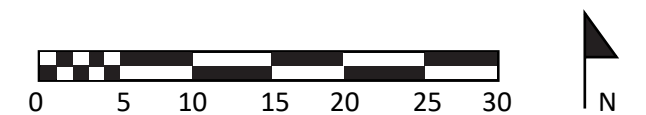

INRICHTINGSPLAN De Doornweg 15A, Zwolle

nieuwe situatie inzoom routing en functies | formaat A3 | schaal 1:500 | datum: 17 mei 2023

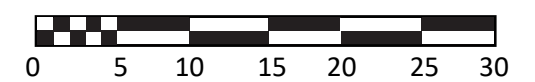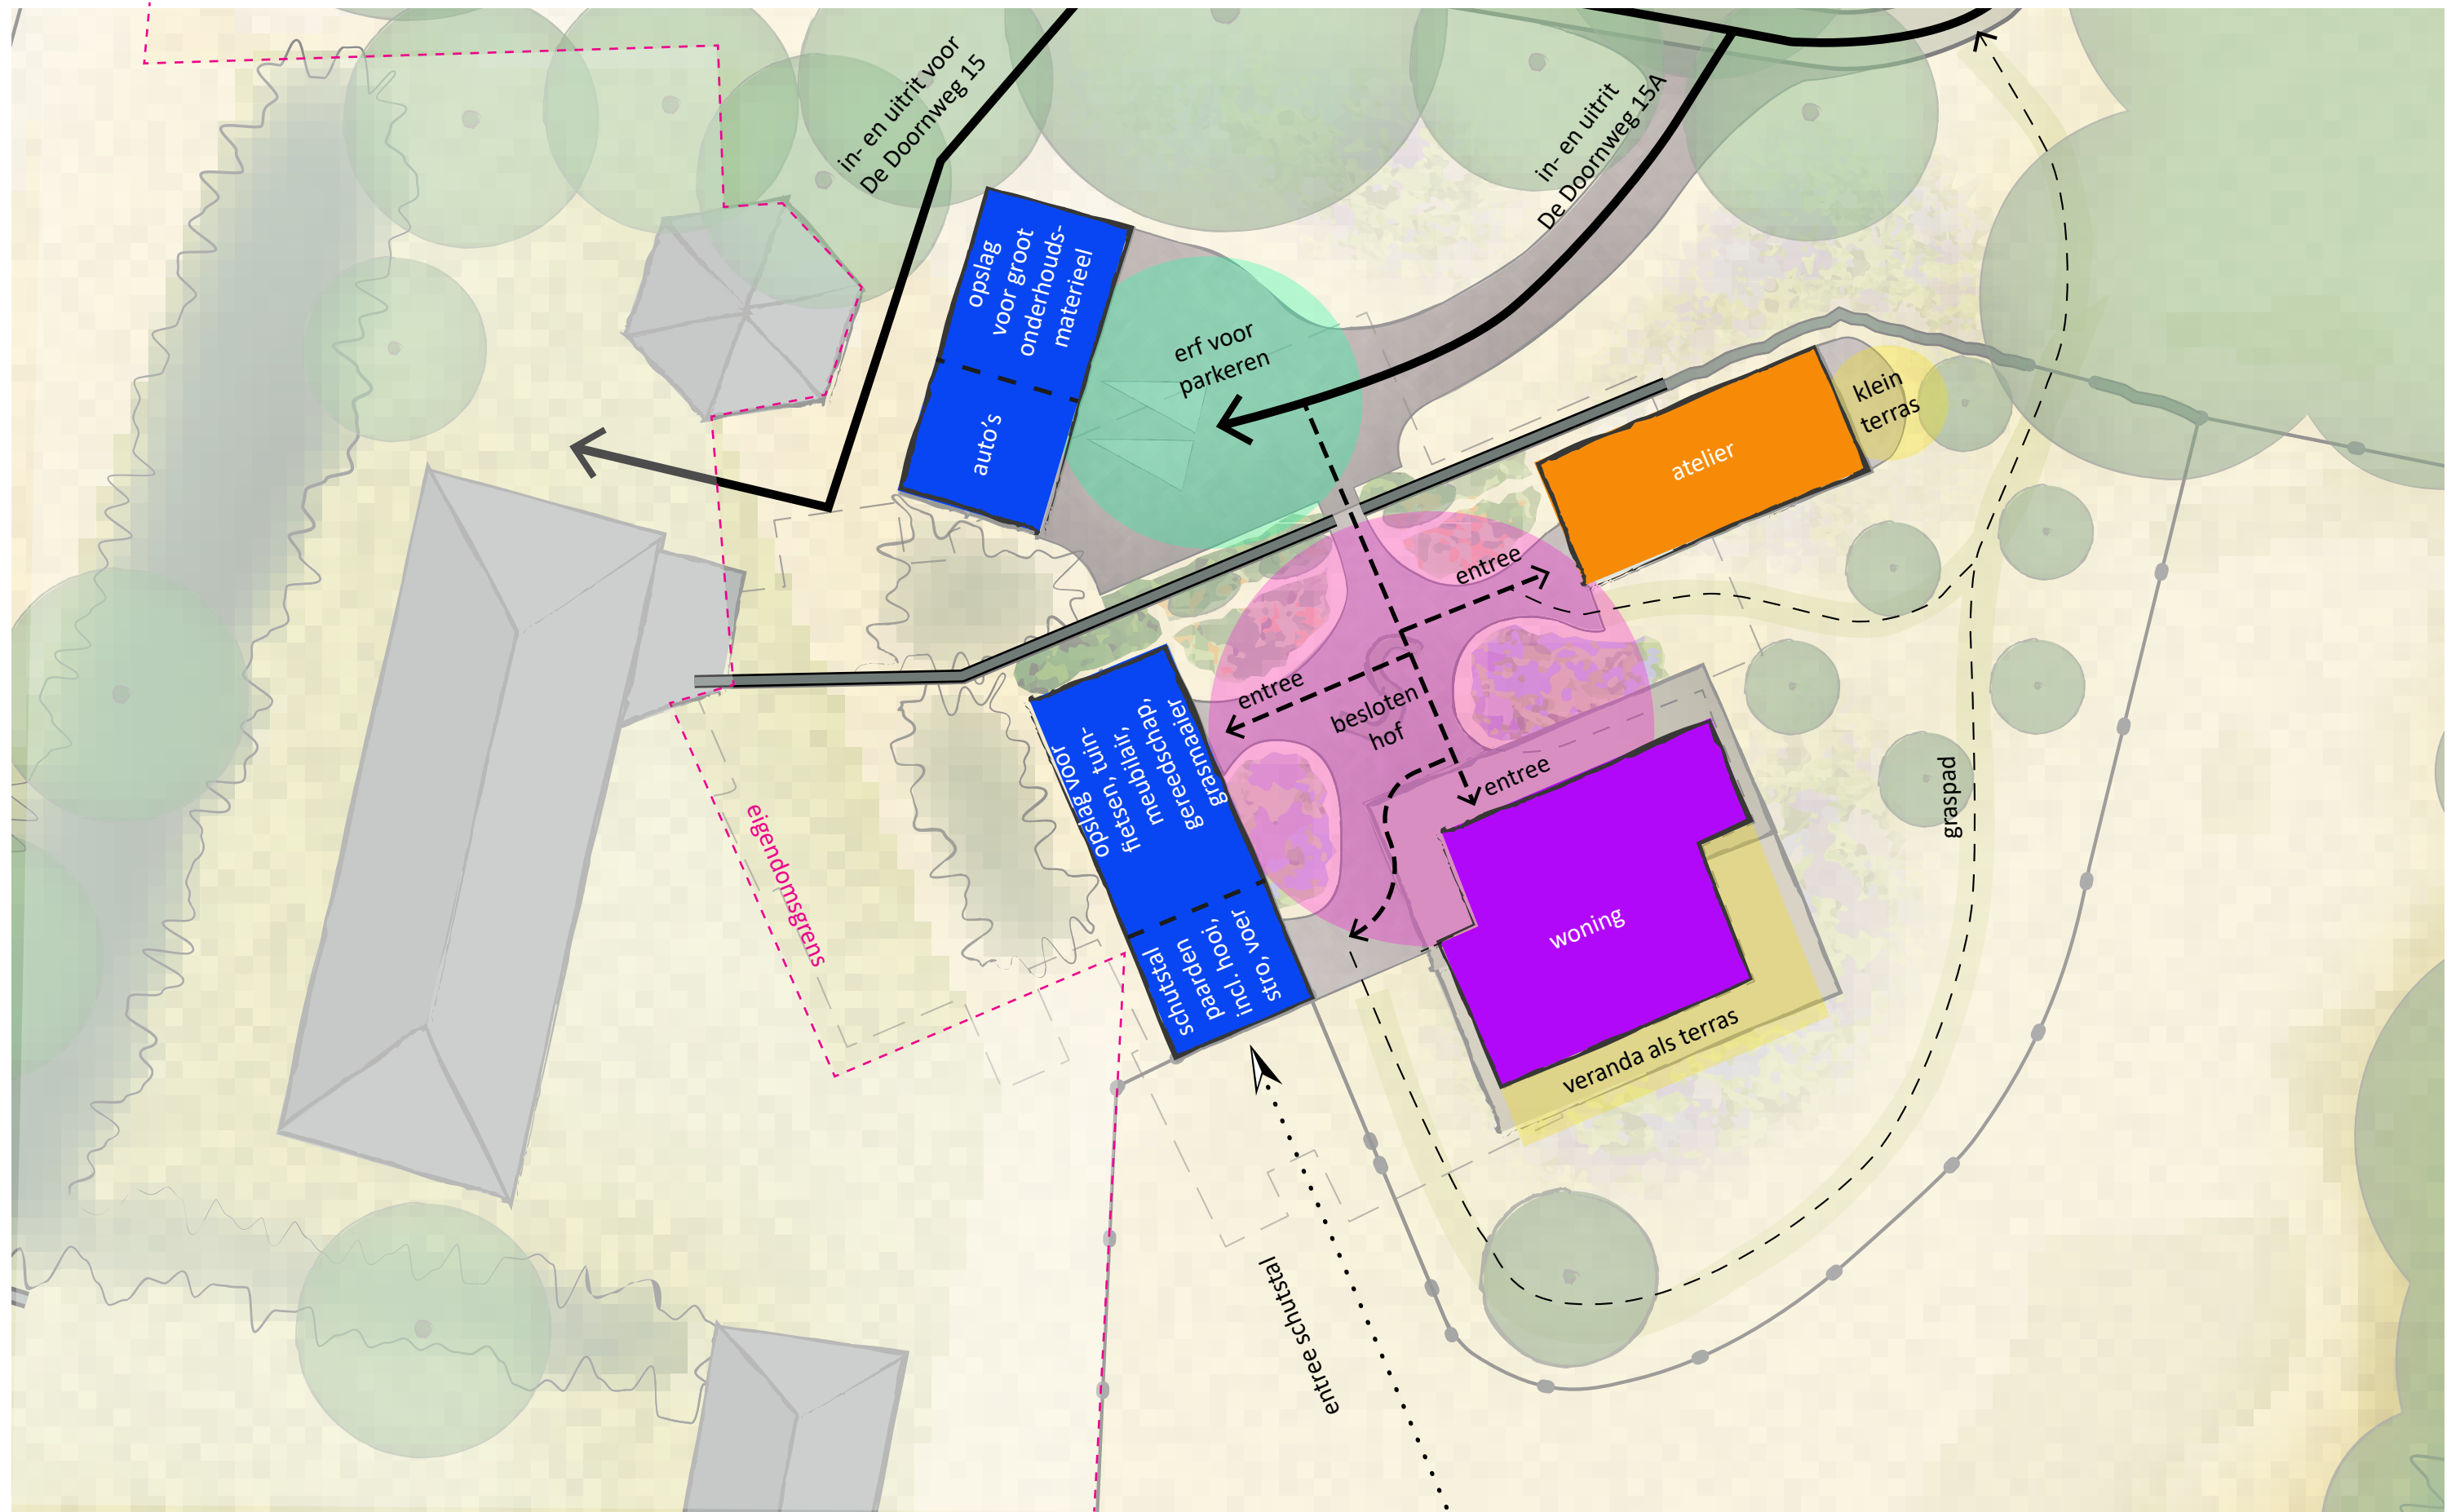



INRICHTINGSPLAN De Doornweg 15A, Zwolle

sfeerbeelden | formaat A3 | schaal 1:500 | datum: 17 mei 2023



Herstellen/ aanvullen bestaande eikenlaan



Organische gevormde plantvakken in het hof



Leifruit en rozen tegen de zuidzijde van de oude muur



Stinzeplanten rondom de entree bij de oude muur



Halfhoogstambomen op de overgang van hof naar landschap



Gebakken klinkers om de woning en voor de schuur



Beukenhaag in het verlengde van de muur



Transparante afrastering paardenweide



Bloemrijkgrasland bij overgang zuidzijde woning naar landschap



Landhek in haag als toegang tot landschappelijke tuin



Kleine houten paaltjes begeleiden de entree vanaf de weg



Paardenweide in het landschap