Bestaande toestand

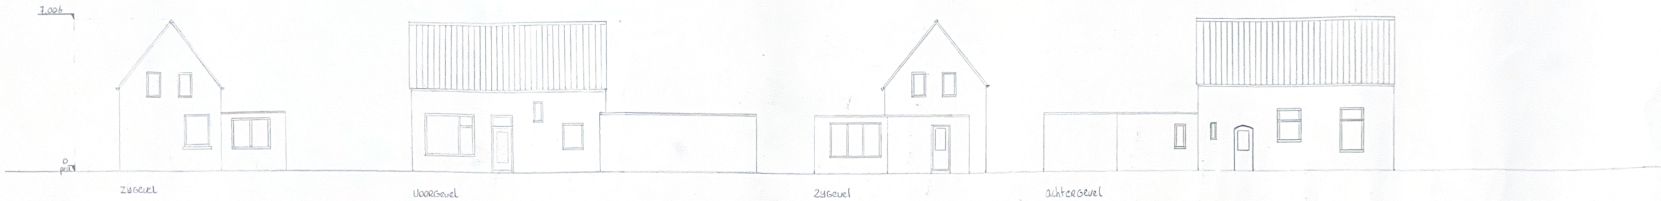

Nieuwe toestand

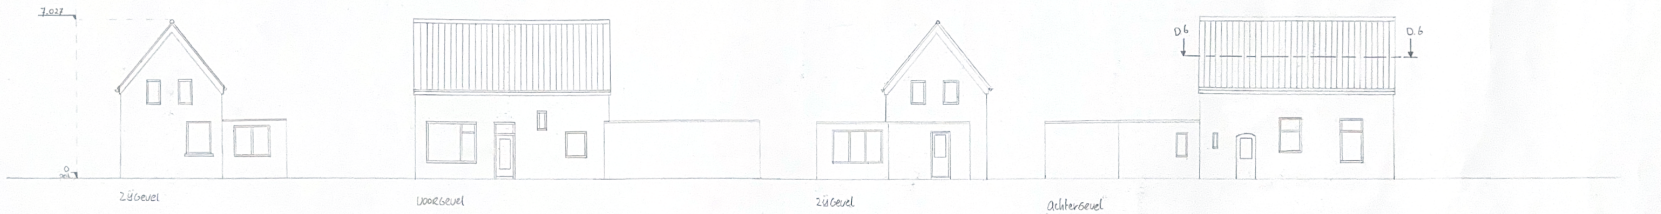

Bestaande toestand

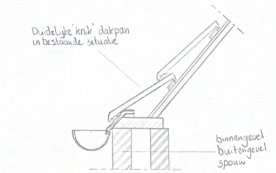

Detail 1 – 1:10

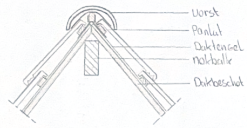

Detail 2 – 1:10

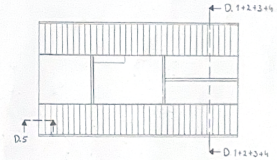

Detail 6 – 1:100 1e verdieping

Nieuwe toestand

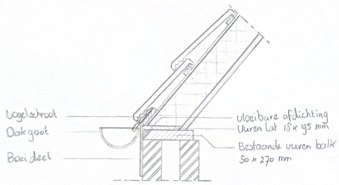

Detail 3 – 1:10

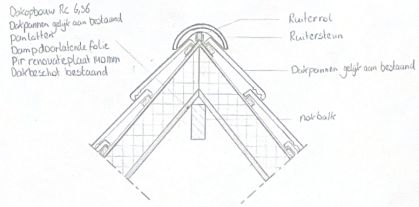

Detail 4 – 1:10

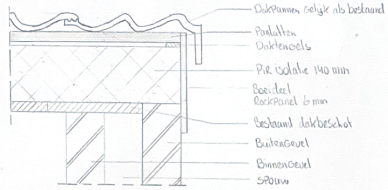

Detail 5 – 1:5

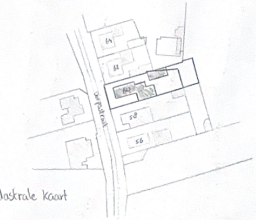

kadastrale kaart

Materiaalstaat

- Dakbeschot Gelijk als bestaand
- PIR Renovatieplaten 140 mm dik Rc-waarde van 6,56
- Dakkeperlats
- Panlatten
- Dampopenfolie
- Dakpannen mooier nieuw Stelsider oranje, Gelijk als bestaand
- Rockpanel 6mm boeideelen
- Ruiterrol
- Ruitersteun
- Vogelschroot ECO

Bruto inhoud dakisolatie

- na uitvoering 12,5 m³

- Binnenkant wordt voorzien van 140 mm steenwol en dampdichte folie

[redacted]

	Schaal: 1:100, 1:10, 1:5
project: Dak isolatie (warm dak) Dorpsstraat 60	afm.: A1 [redacted]
onderdeel: aanvraag Omgevings vergunning	