
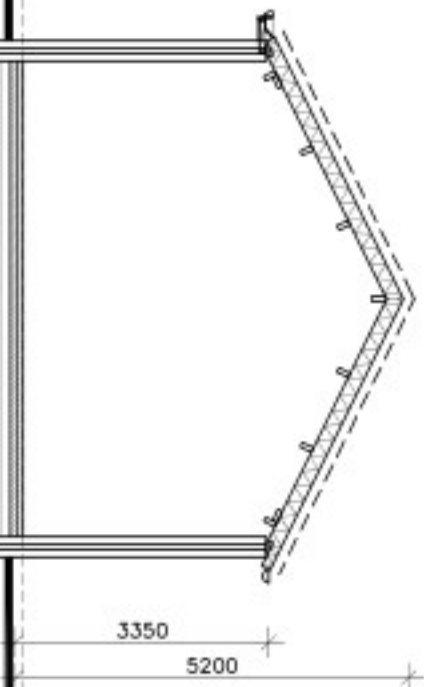
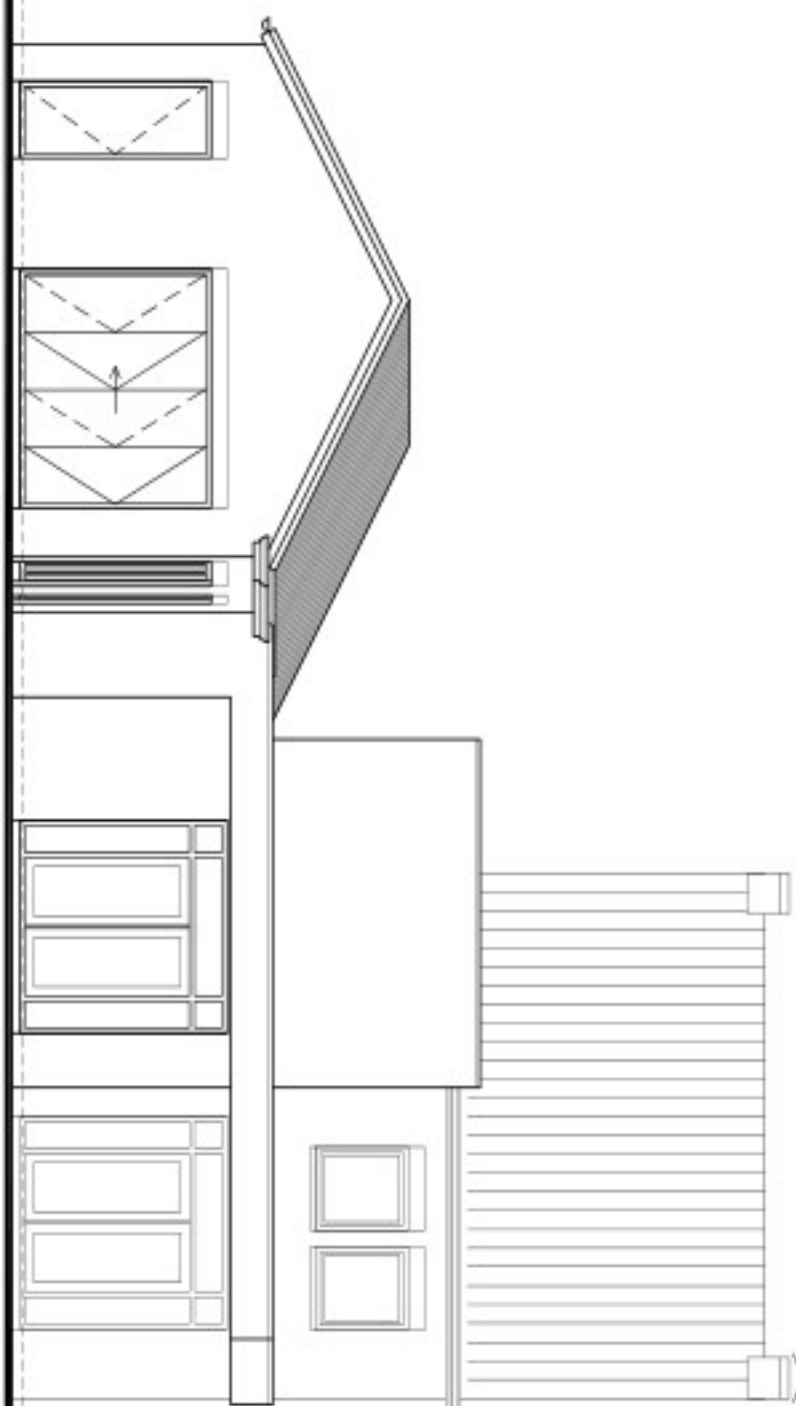


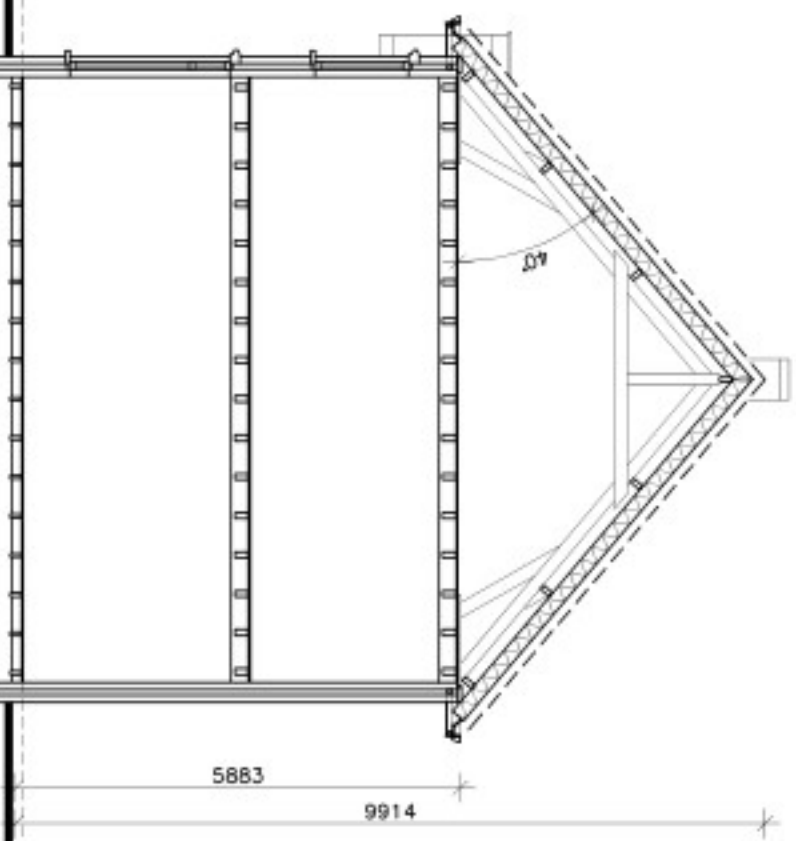


VOORGEVEL


DOORSNEDE WOONHUIS

ACHTERGEVEL



DOORSNEDE BIJBOUW

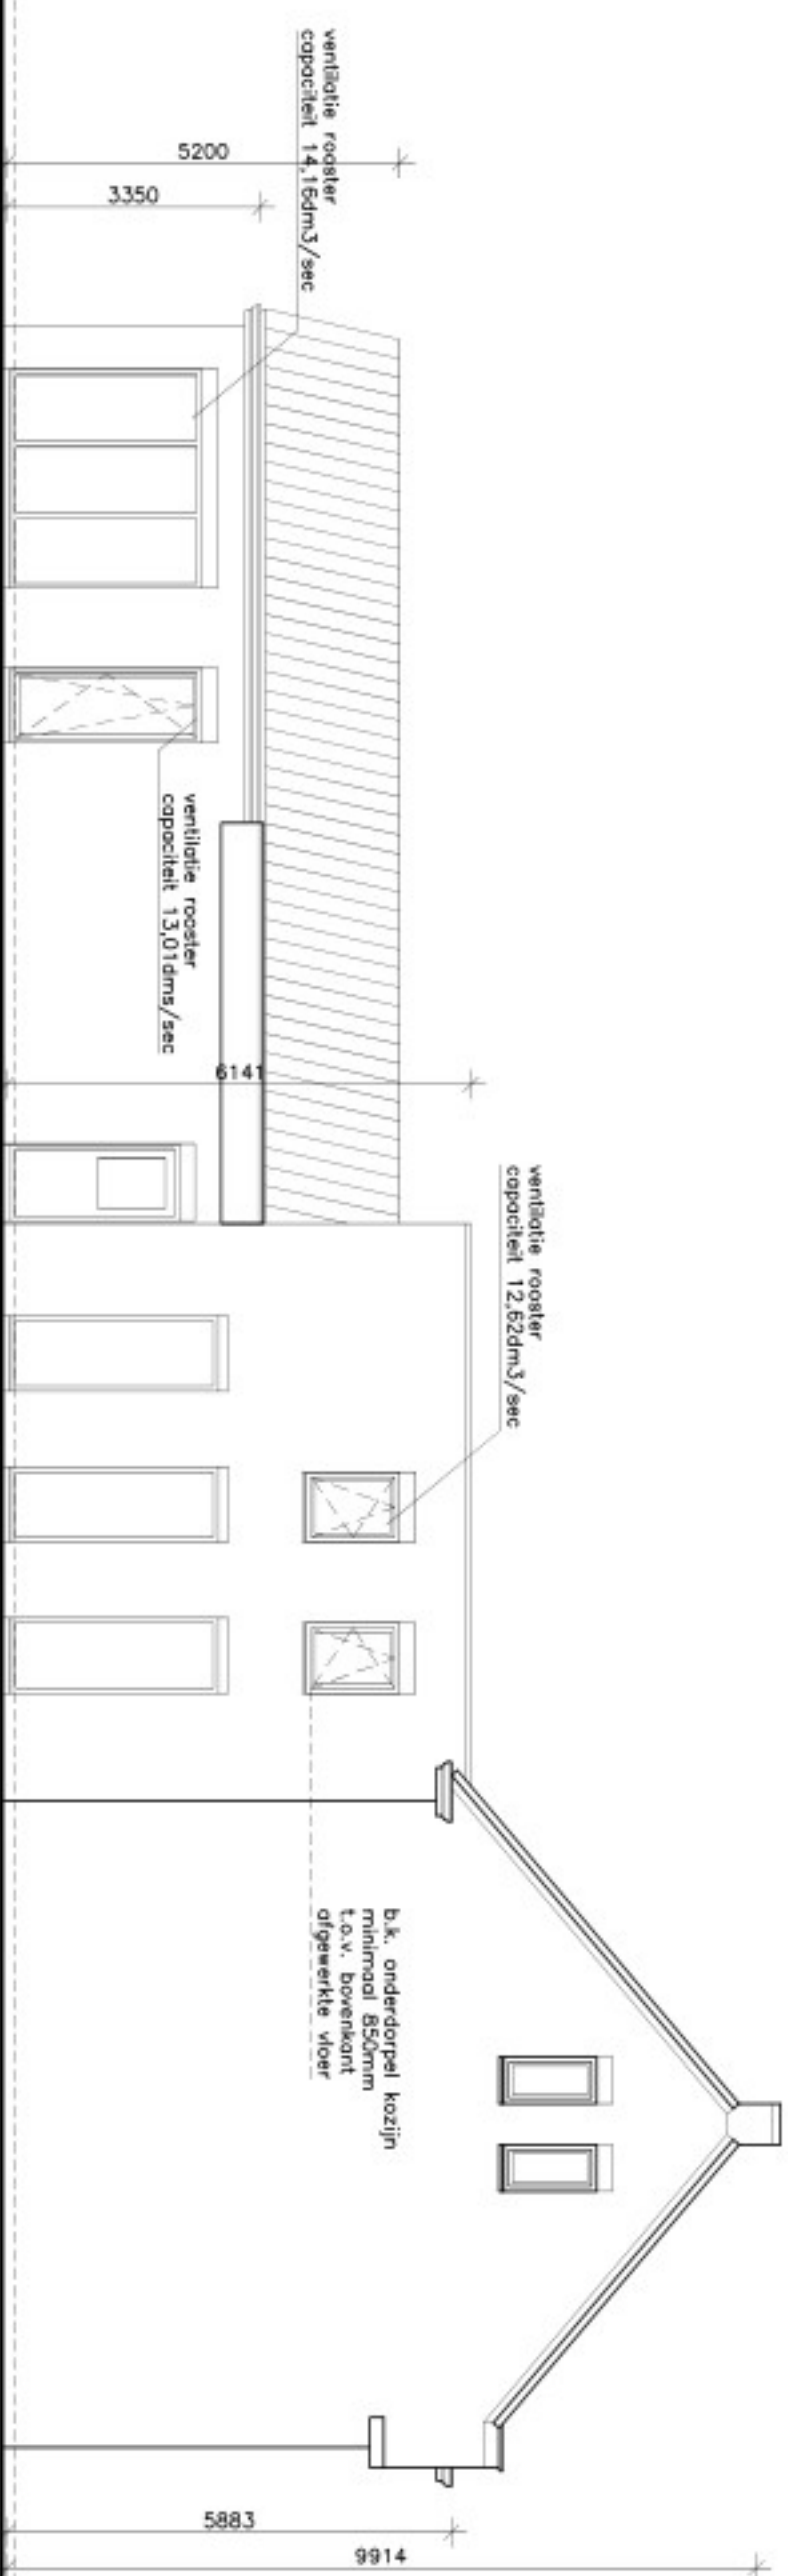


LINKER ZIJGEVEL

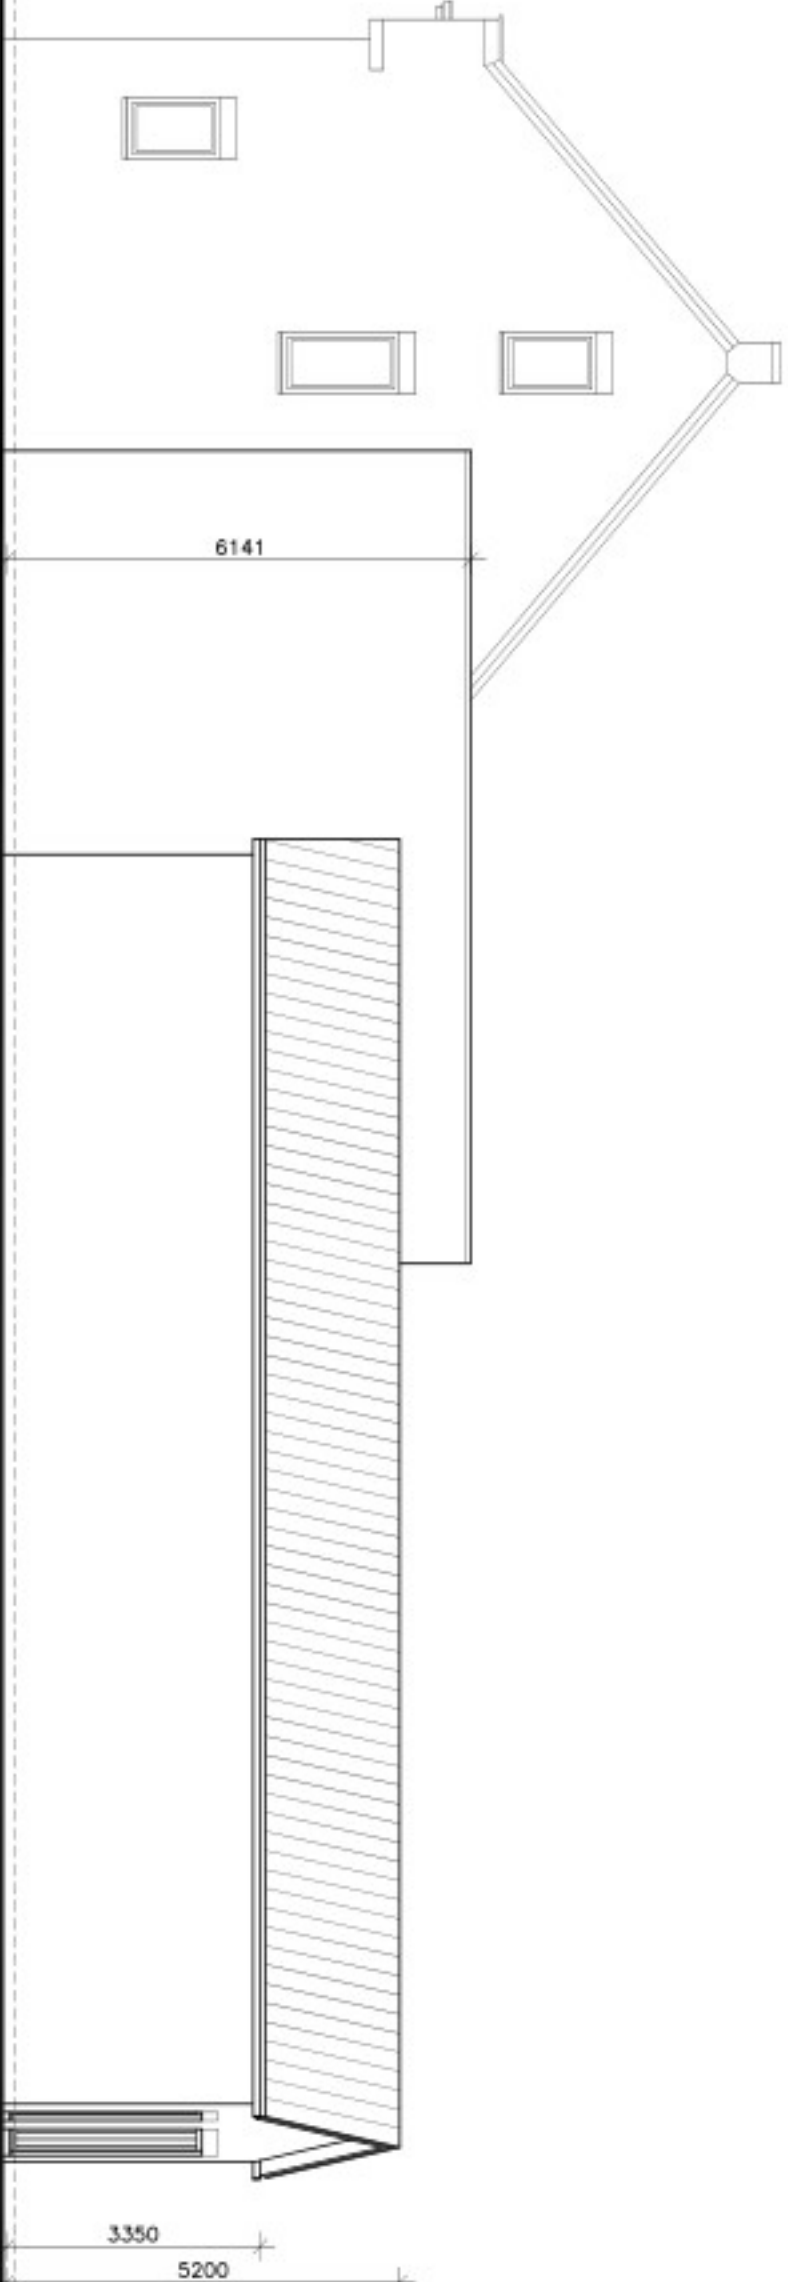


RECHTER ZIJGEVEL

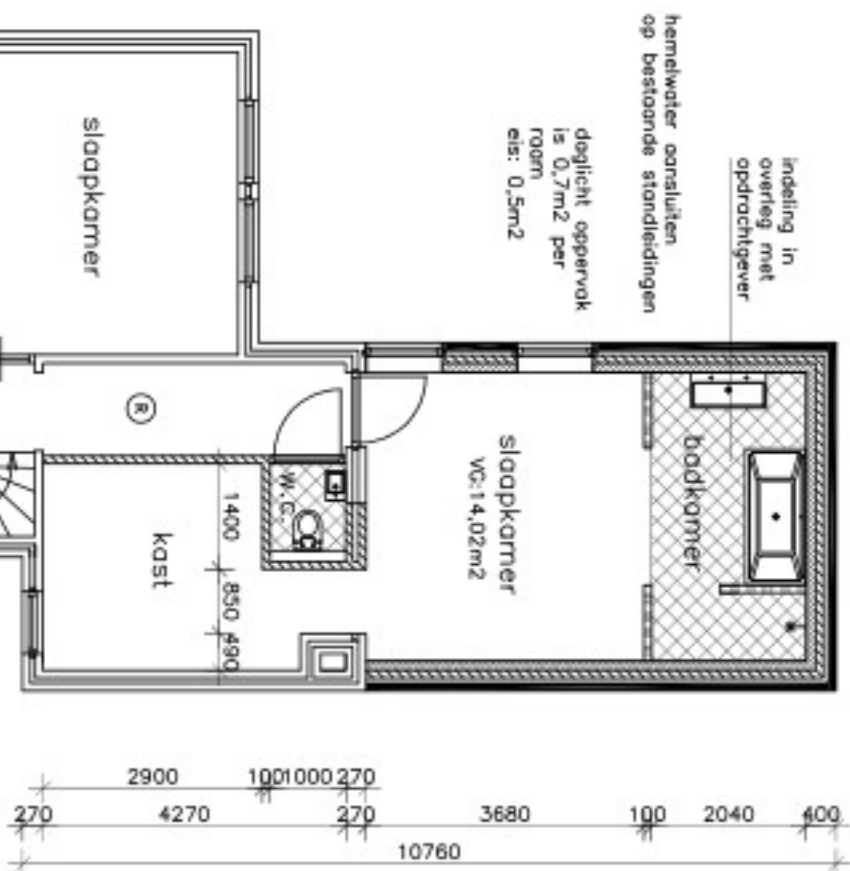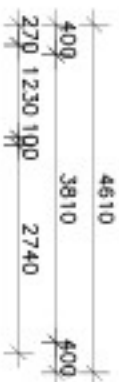

VERDIEPING

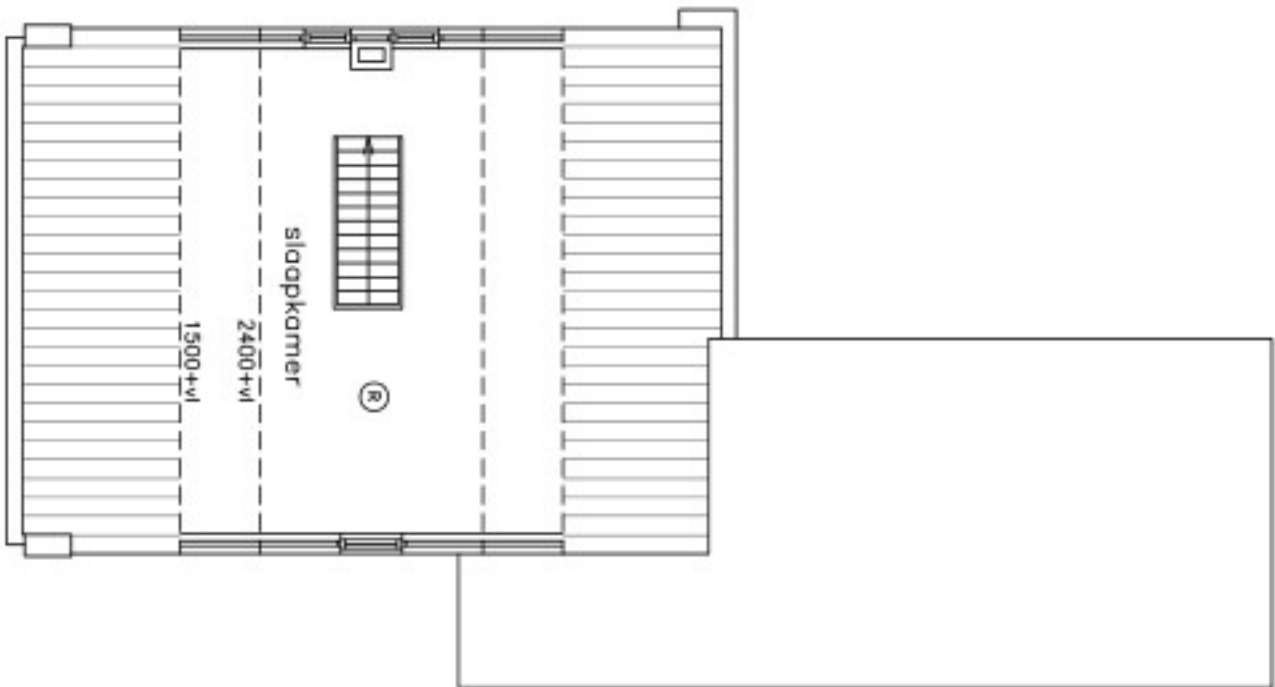

ZOLDER

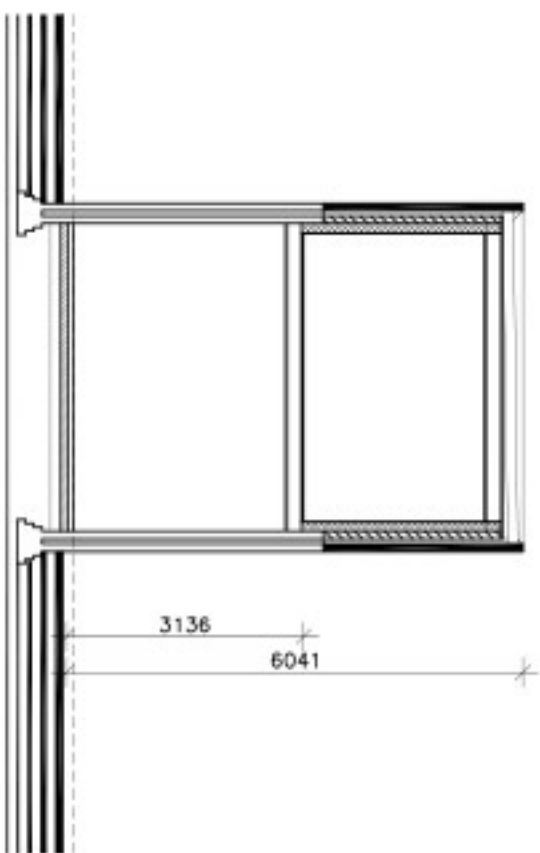

DOORSNEDE AANBOUW

KLEUREN EN MATERIALEN:	
wanden	baksteen
voegen	cementspecie
kozijnen	hout
romen	hout
deuren	hout
goten	hout
dakbedekking	VHV dakpannen
	bitumen
	wit als bestaand
	wit als bestaand
	ontrociel als bestaand
	ontrociel als bestaand
	ontrociel als bestaand
	gebroken wit
	rood als bestaand
	ontrociel