




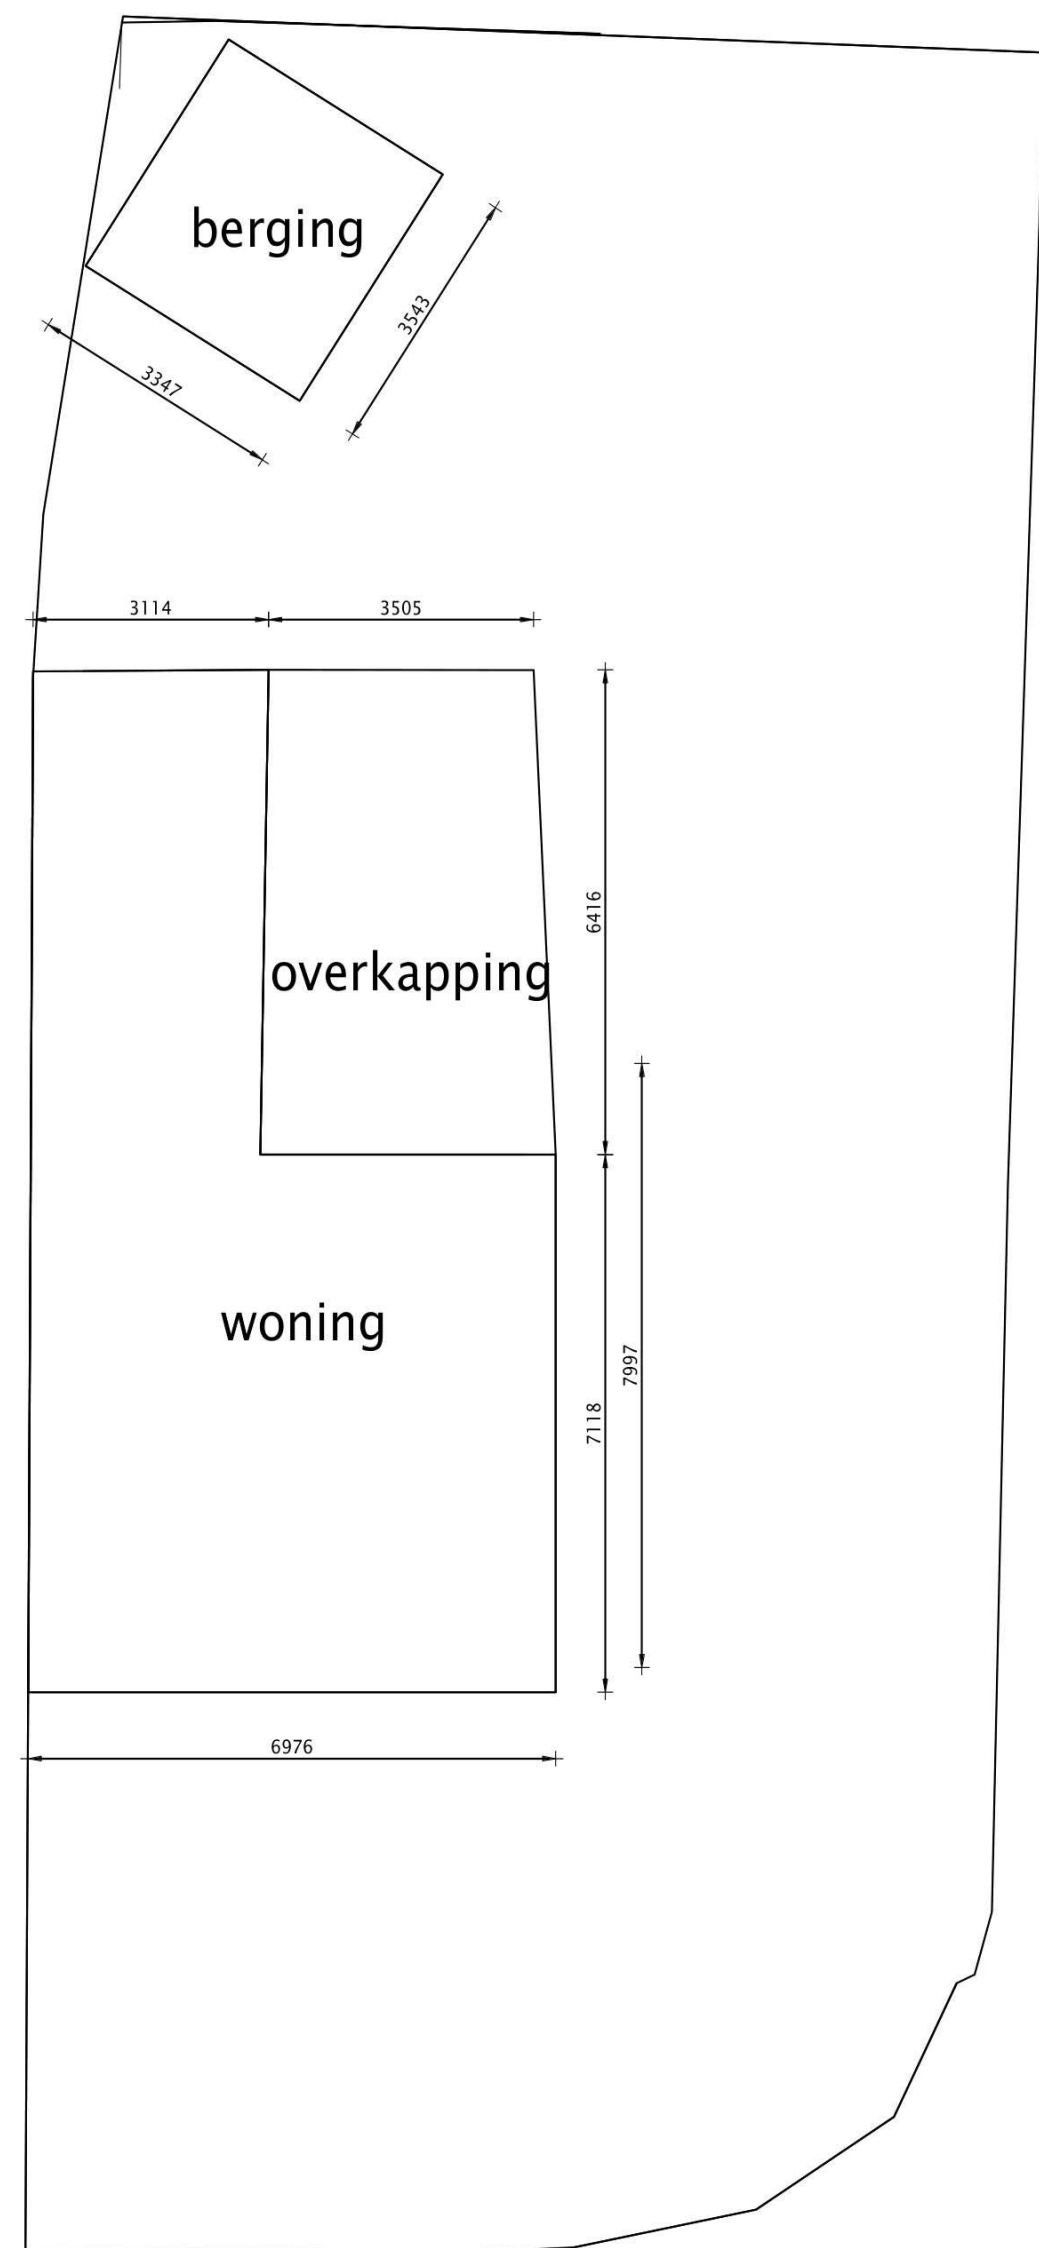

Bestaande situatie

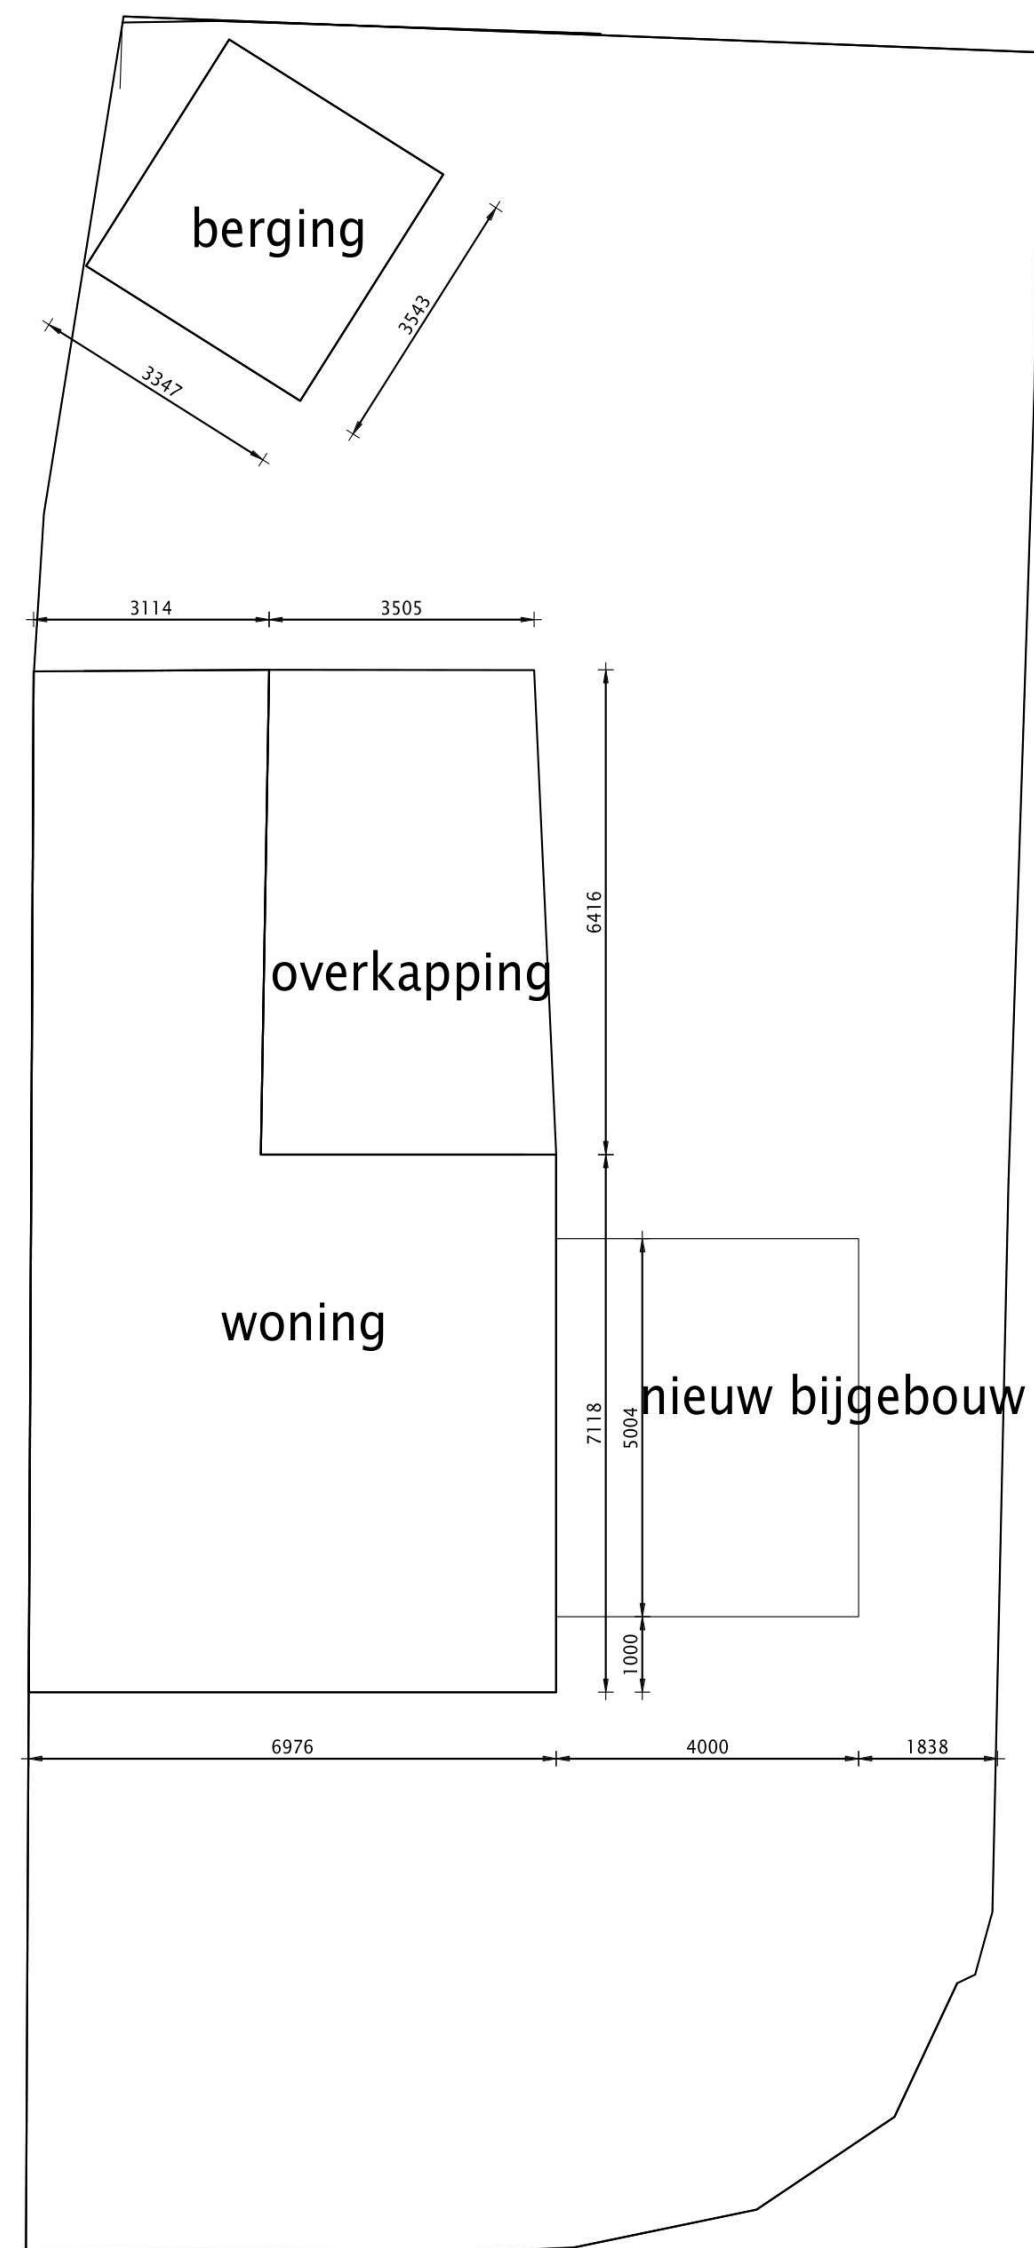

Nieuwe situatie

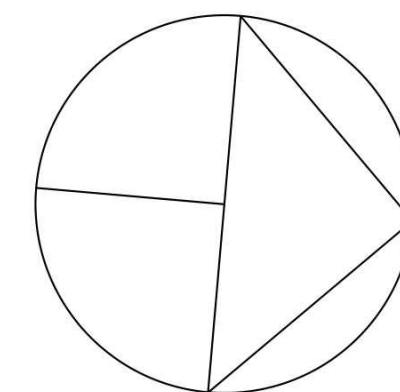

N

SITUATIE

kadastrale gegevens zijn indicatief
exacte maatvoering moeten
moeten in het werk worden bepaald

schaal: 1:500
GEMEENTE: Deurne
Adres: Sint Wilibrordusplantsoen 18
Sectie: M
Kavelnummer: 1269

Bestaande en Nieuwe situatie			
	Schaal: 1:100	Particulier	
	Maateenheid: millimeters	adres : Sint Wilibrordusplantsoen 18	
	Datum: 30-01-2026	A2	
		Bladnummer: 1	