





Voorgevel Lavendelheide 2-8



Voorgevel Lavendelheide 10-22

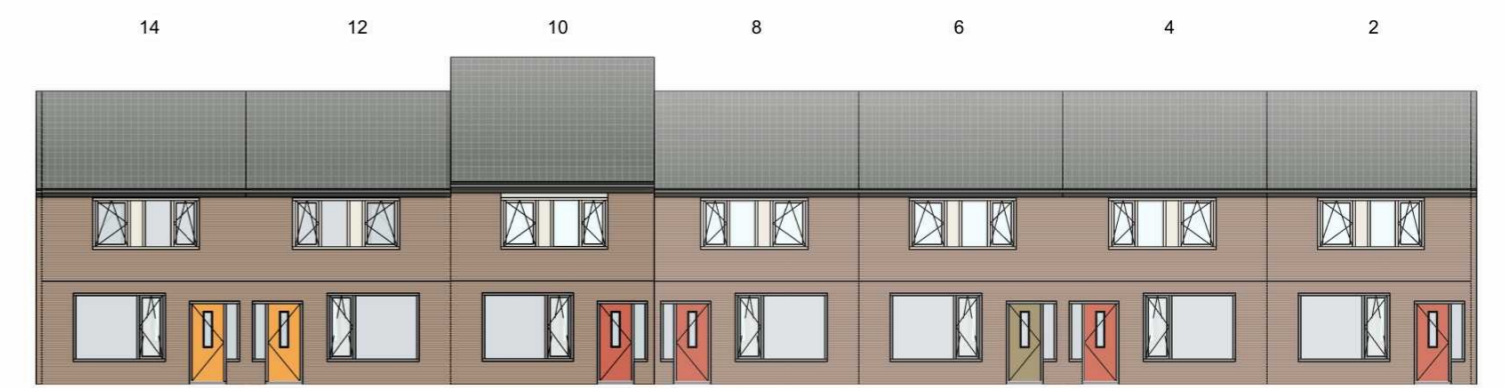


Voorgevel Struikheide 2-14

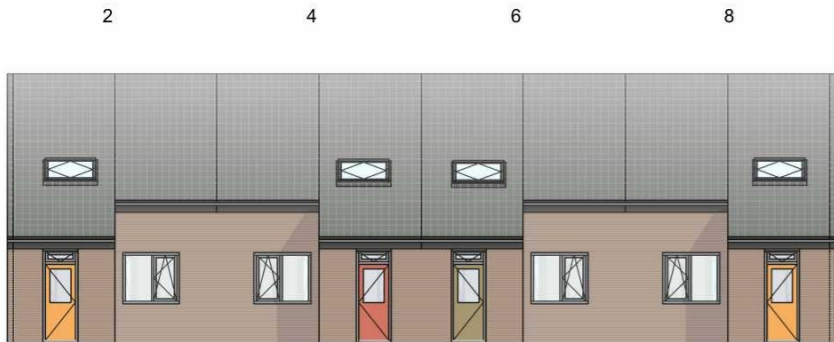

Achtergevel Lavendelheide 2-8



Achtergevel Lavendelheide 10-22

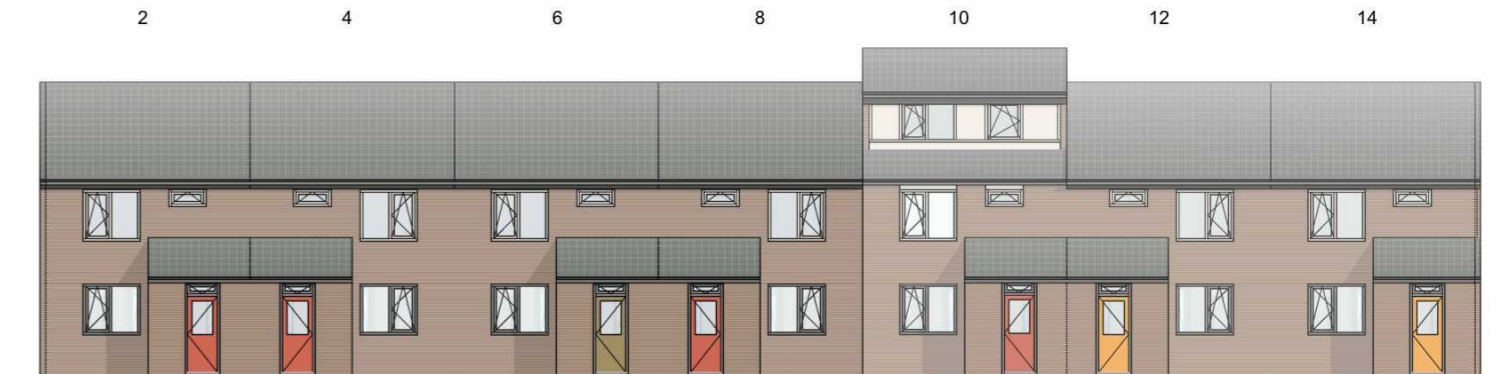

Achtergevel Struikheide 2-14



Voorgevel Lavendelheide 24-30



Voorgevel Struikheide 16-22




Voorgevel Struikheide 33-43



Voorgevel Struikheide 21-31




Achtergevel Lavendelheide 24-30

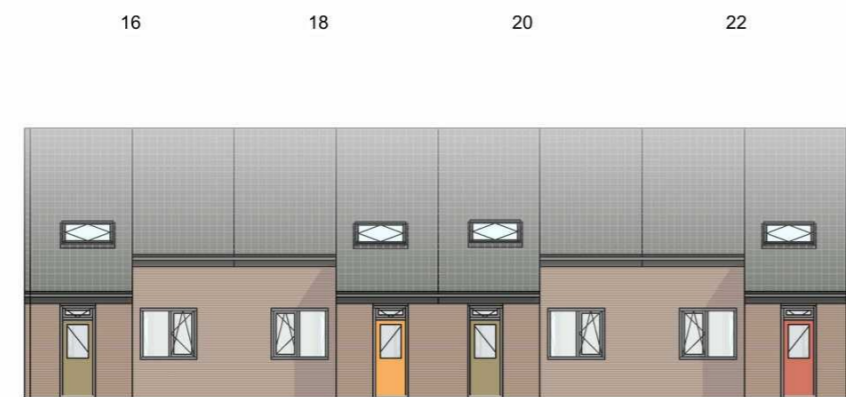

Achtergevel Struikheide 16-22



Achtergevel Struikheide 33-43

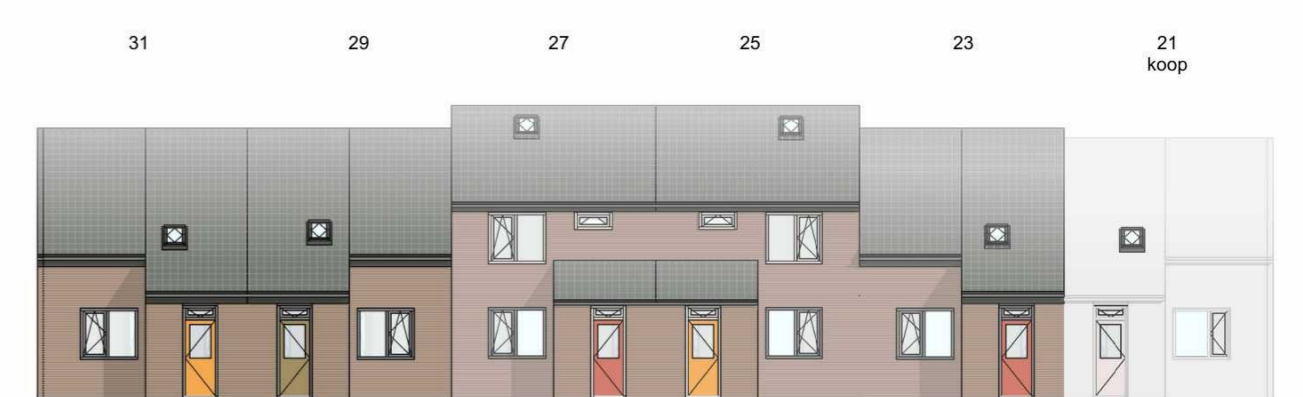

Achtergevel Struikheide 21-31

kleur voor- en achterdeur zijn indicatief  
maten in werk te controleren

project  
Renovatie Kavel 23 Deurne

opdrachtgever  
Hazenberg Bouw B.V.

projectnummer  
251128

schaal  
1 : 200

onderwerp  
Straatbeelden nieuw 5

getekend door  
DAT

datum  
20-05-2026

gewijzigd

project\_email

**dat**  
de architectenwerkgroep tilburg

DO-237