


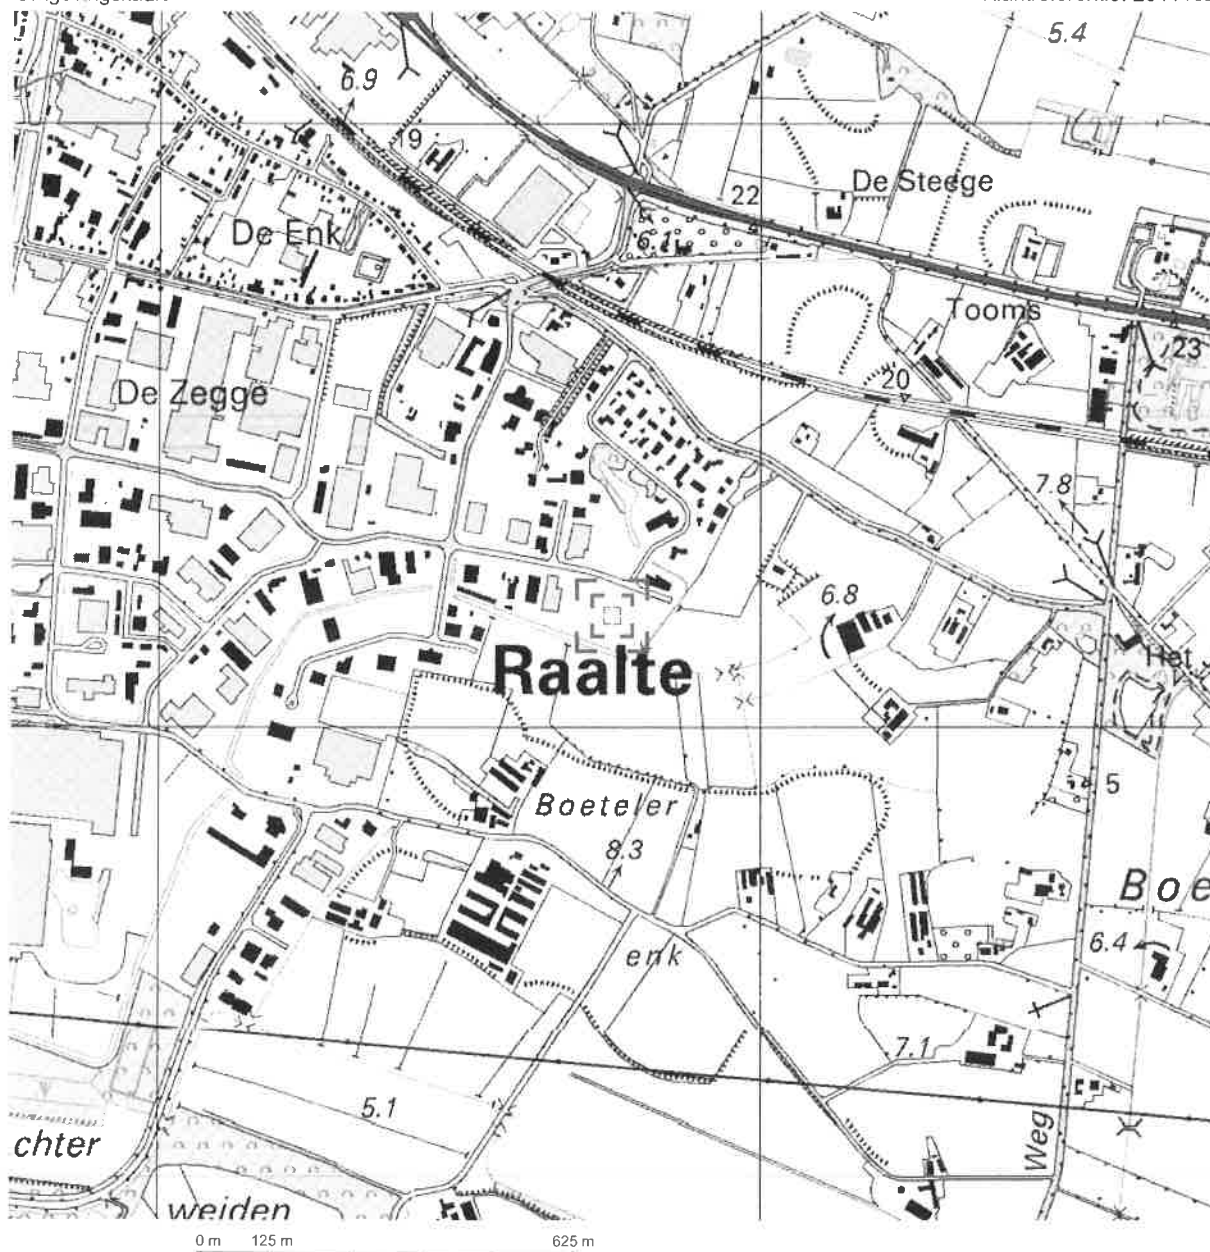


Deze kaart is noordgericht.


Schaal 1: 12500

Hier bevindt zich Kadastraal object RAALTE F 5242

Boeierstraat 12, 8102 HS RAALTE

© De auteursrechten en databankenrechten zijn voorbehouden aan de Topografische Dienst Kadaster.

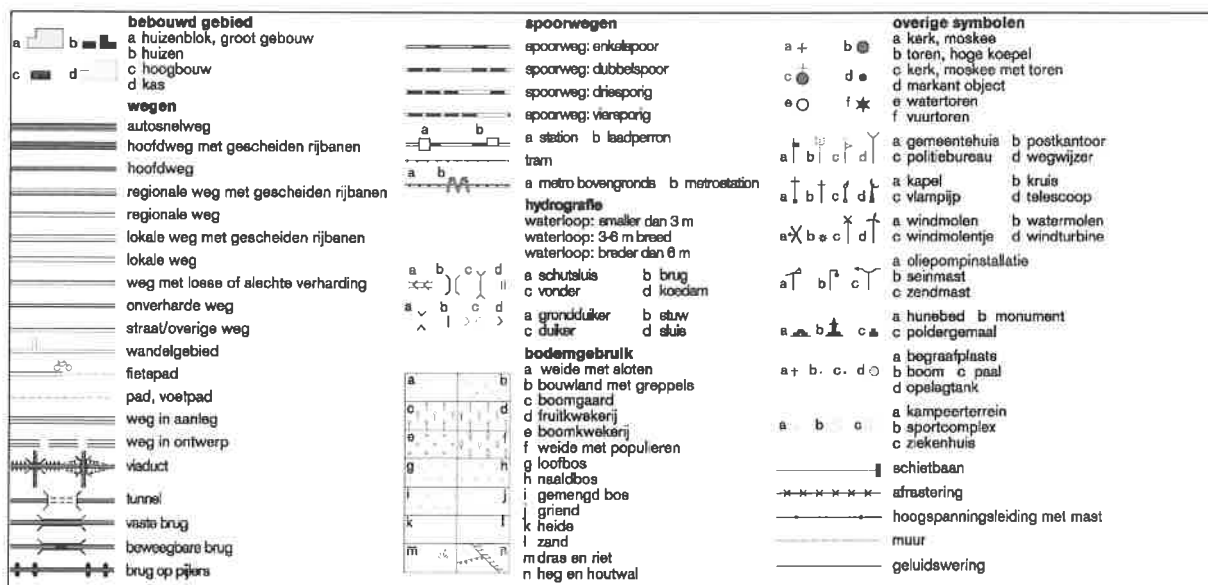

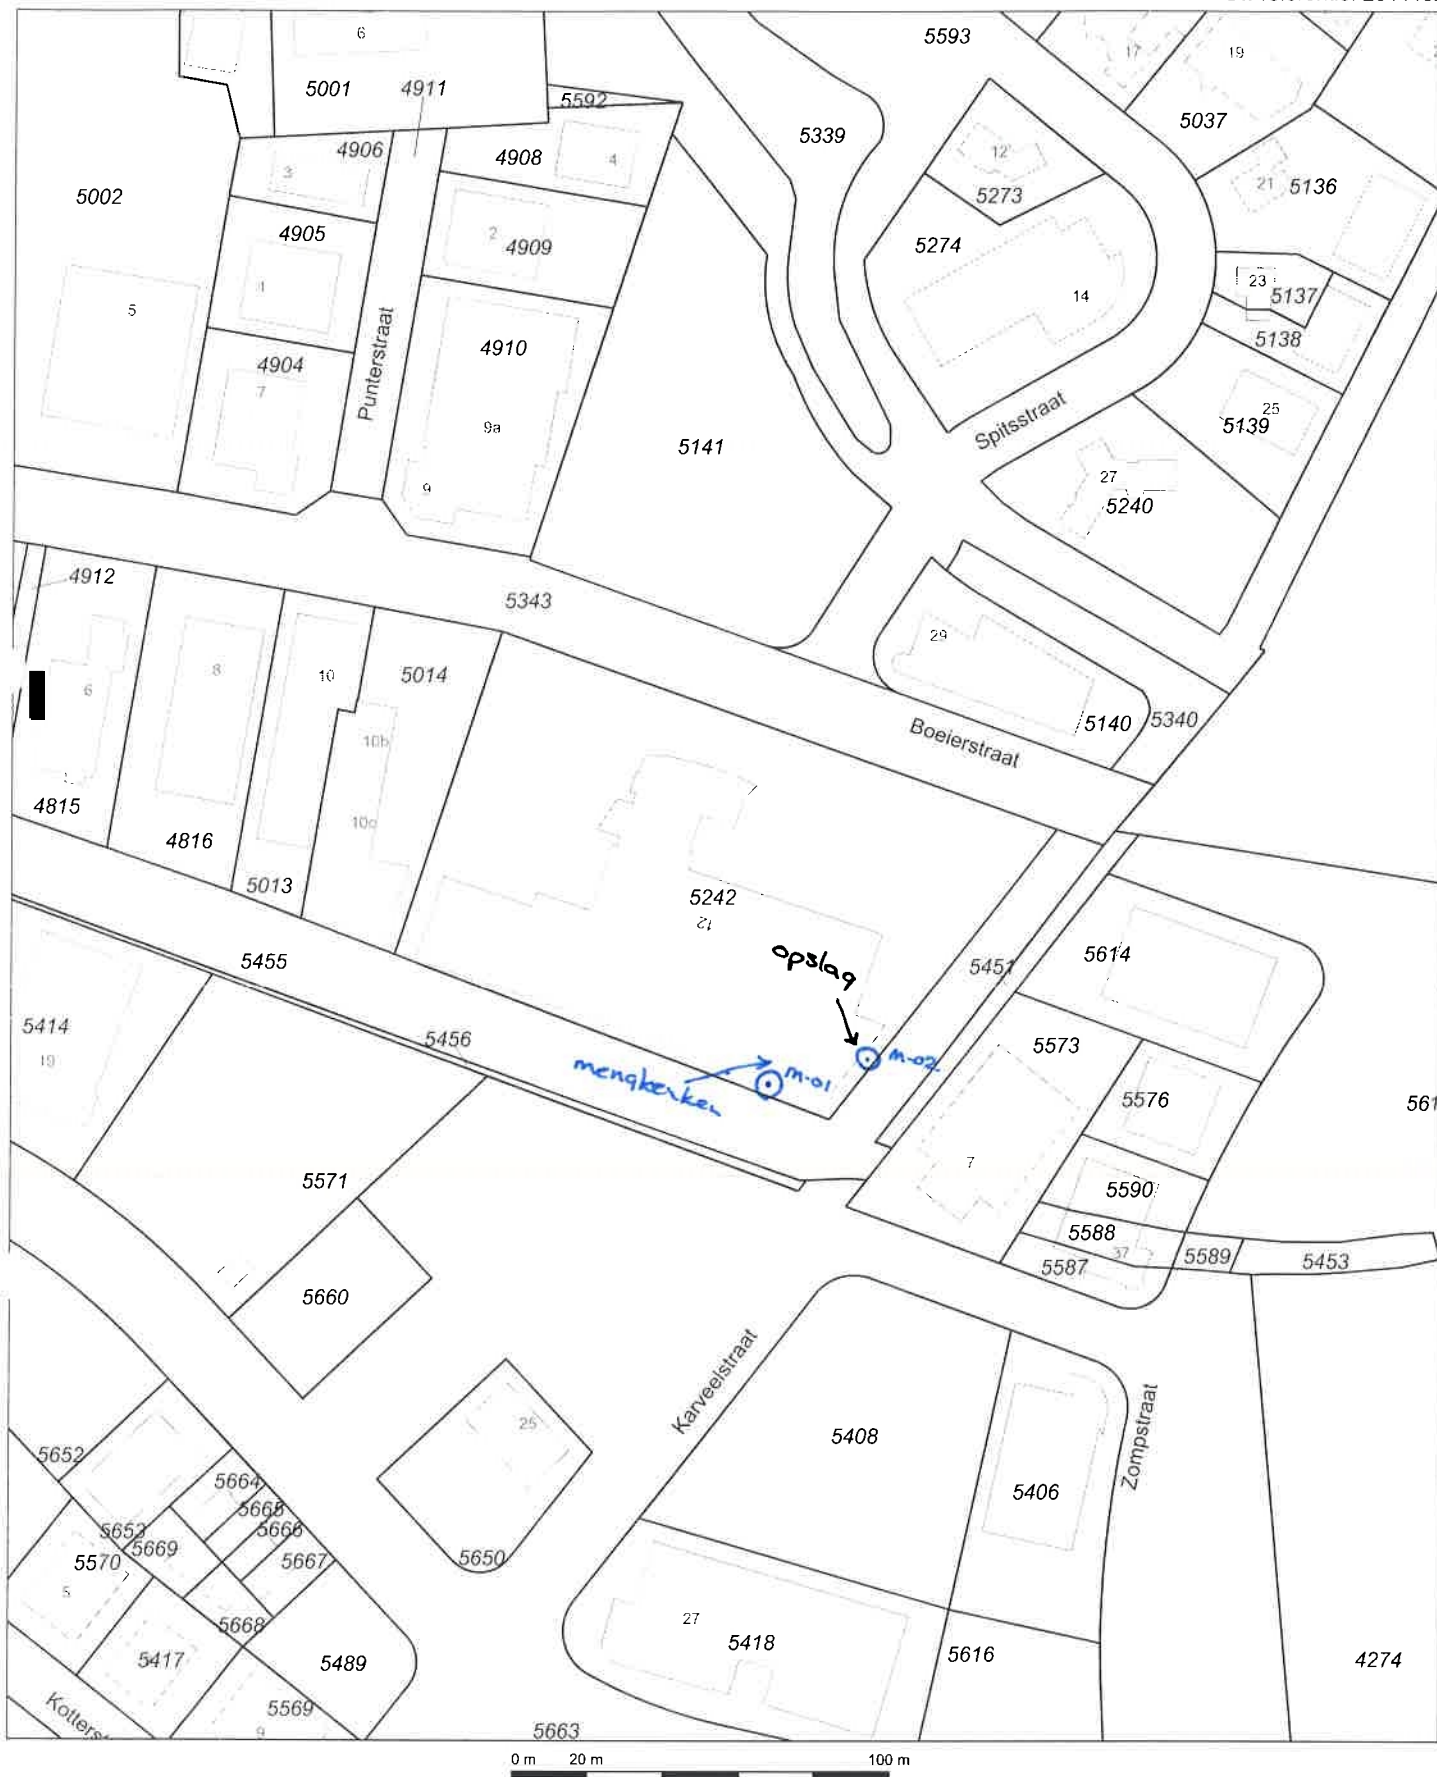

Deze kaart is noordgericht

Schaal 1:2000

- 12345 Perceelnummer
- 25 Huisnummer
- Kadastrale grens
- Voorlopige grens
- Bebouwing
- Overige topografie

Kadastrale gemeente
Sectie
Perceel

RAALTE
F
5242

