


Voorgevel ~ Oost.


RechterZijgevel ~ Noord.

Doorsnede.

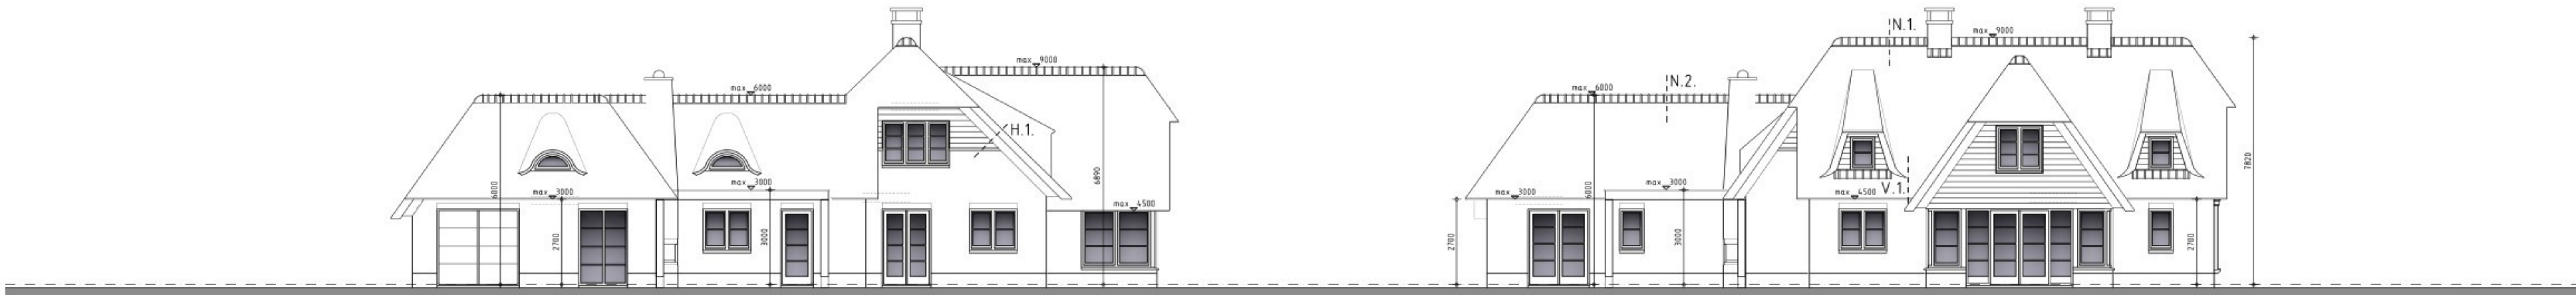


Achtergevel ~ West.

LinkerZijgevel ~ Zuid.

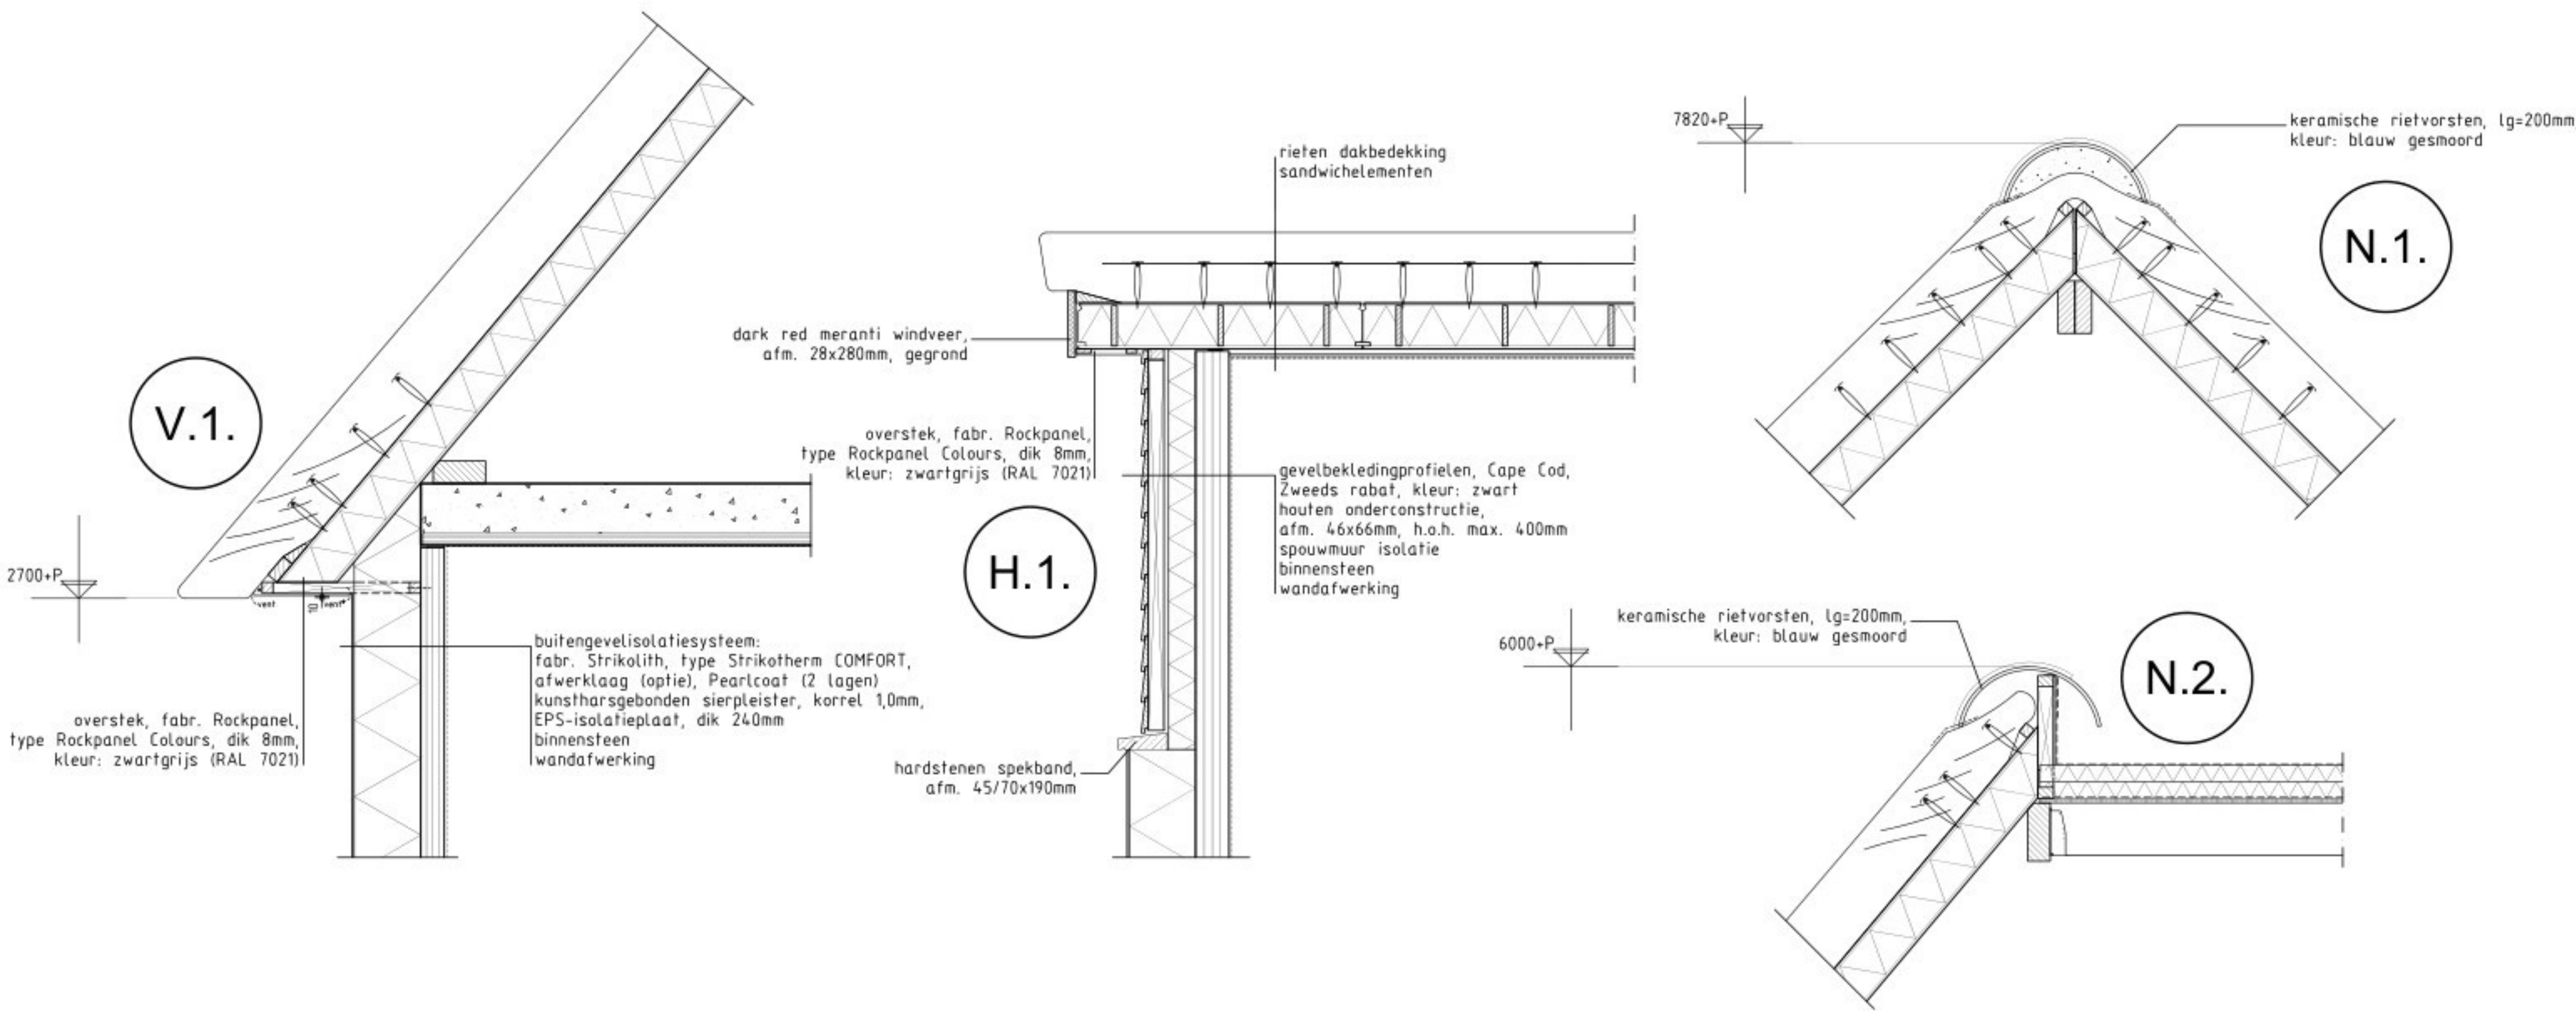

Situatie.

Burgelijke gemeente : Neerkant gemeente Deurne
Kadastrale gemeente : gemeente Deurne
Kadastrale sectie : U
Kadastraal perceel : 516
Perceeloppervlakte : 5581 m2
Bestemmingsplan : Herstelbestemmingsplan
Buitengebied Deurne 2021
Bestemming : Wonen
Adres : Braamweg 11
Woonplaats : 5758 PS NEERKANT
Peil : als bestaand
Schaal : 1:2000

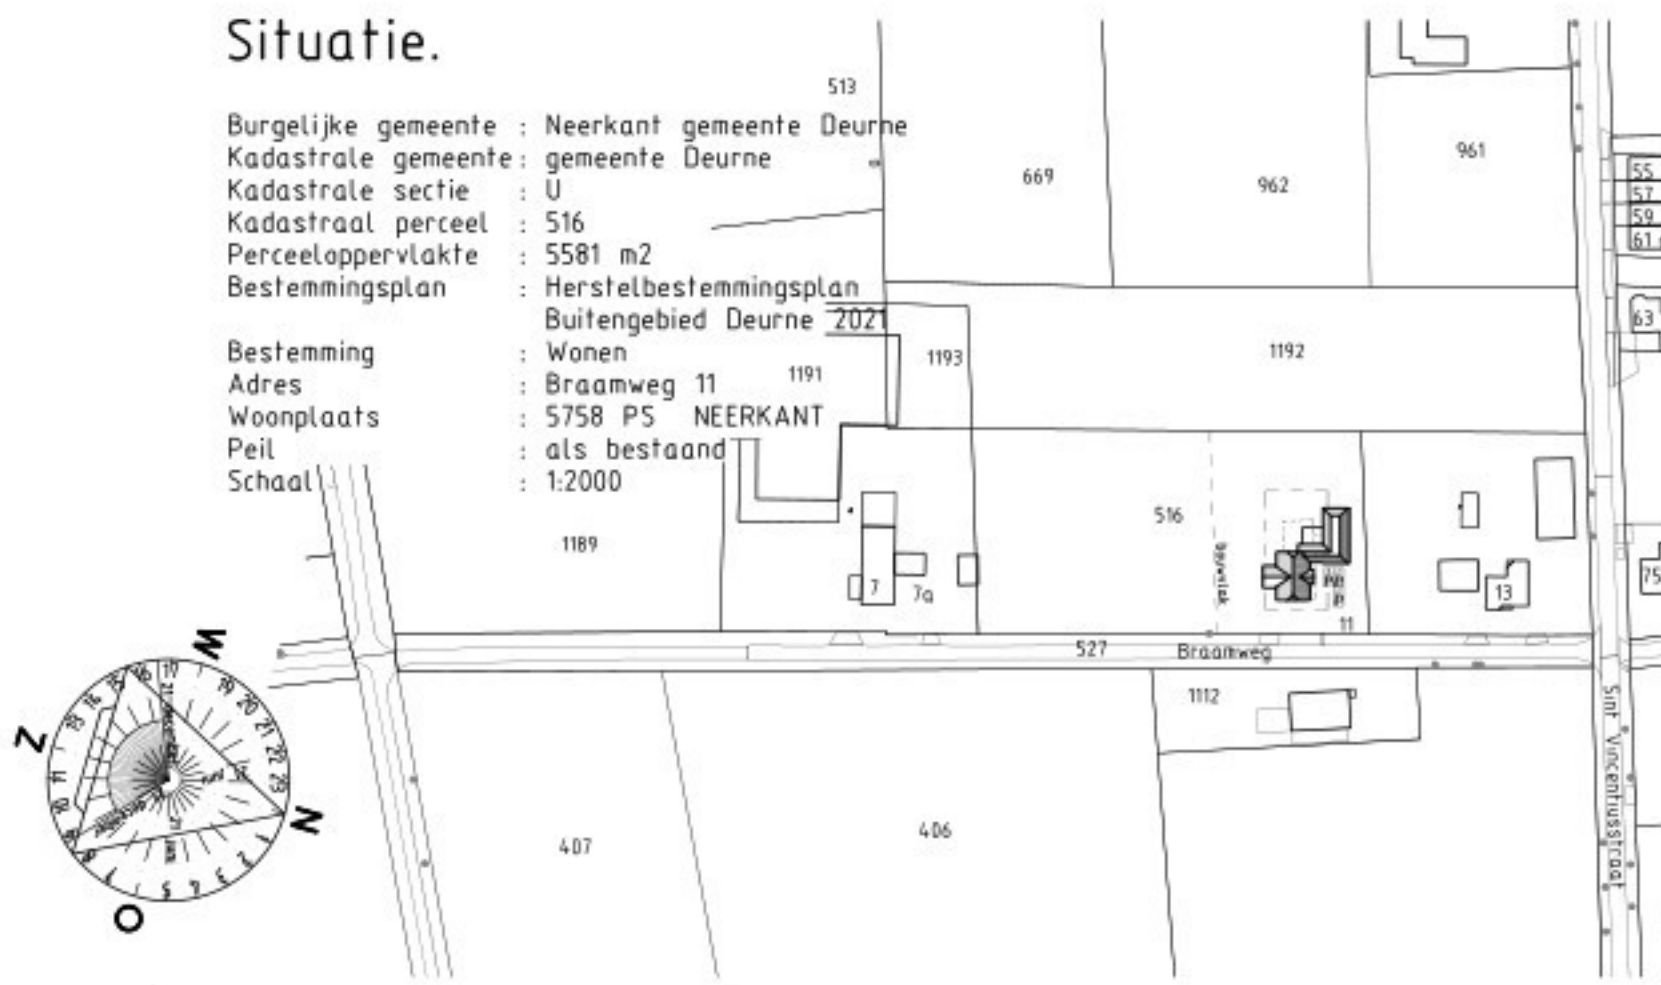

Project:
Plan voor de herbouw van een woonhuis
met bijgebouw aan Braamweg 11

Ondersceet:
Schetsontwerp
Gevels en situatie

Ondersceet:
Schetsontwerp

Datum: 23.12.2025
Gewijzigd: 28.01.2026
Schaal: 1:100
Formaat: A1

251101.SO1

Deze tekening is eigendom van Arcan Ontwerpen B.V.
Vereniging van medelidende aan denken, in welke vorm
dan ook, is zonder haar schriftelijke goedkeuring niet toegestaan.