


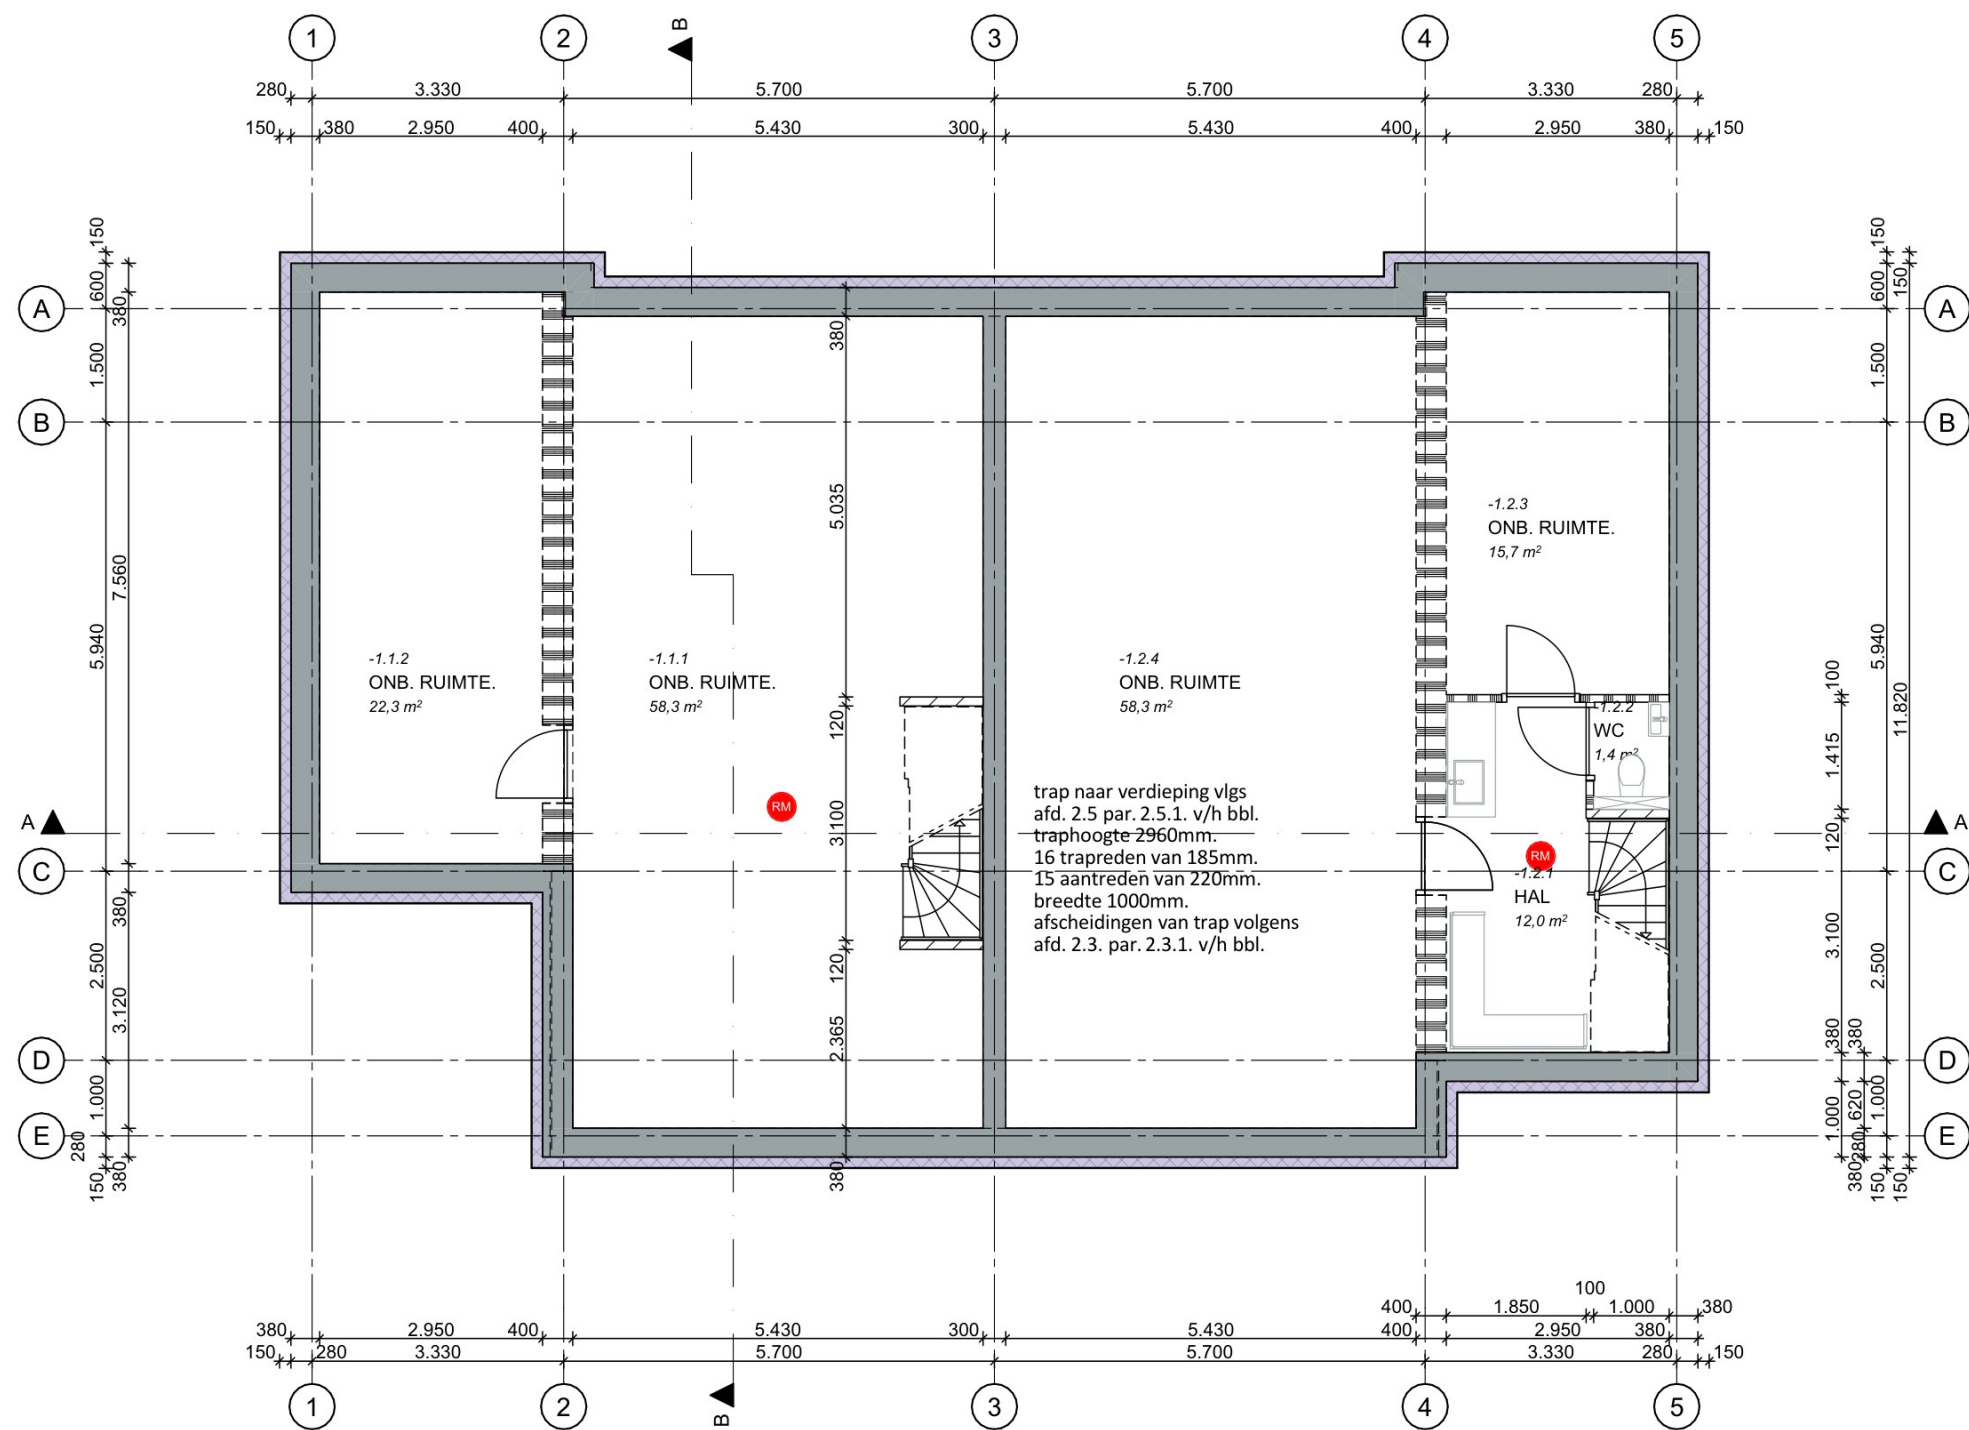

Kelder

ALLE MATEN IN HET WERK TE CONTROLEREN

Blad: **DO.02**
Omschrijving: **KELDER**

Project: **Heikant**
wijziging 2-onder-1-kap

& 3a, te

Werknr.: 2520
Schaal: 1:100
Formaat: A3
Status: DO
Modelleur: SV

Datum: **10.09.25**
Wijz. A: **11.09.25**
Wijz. B:
Wijz. C:

STREEP
ARCHITECTEN

Architectenbureau: **STREEP Architecten**