

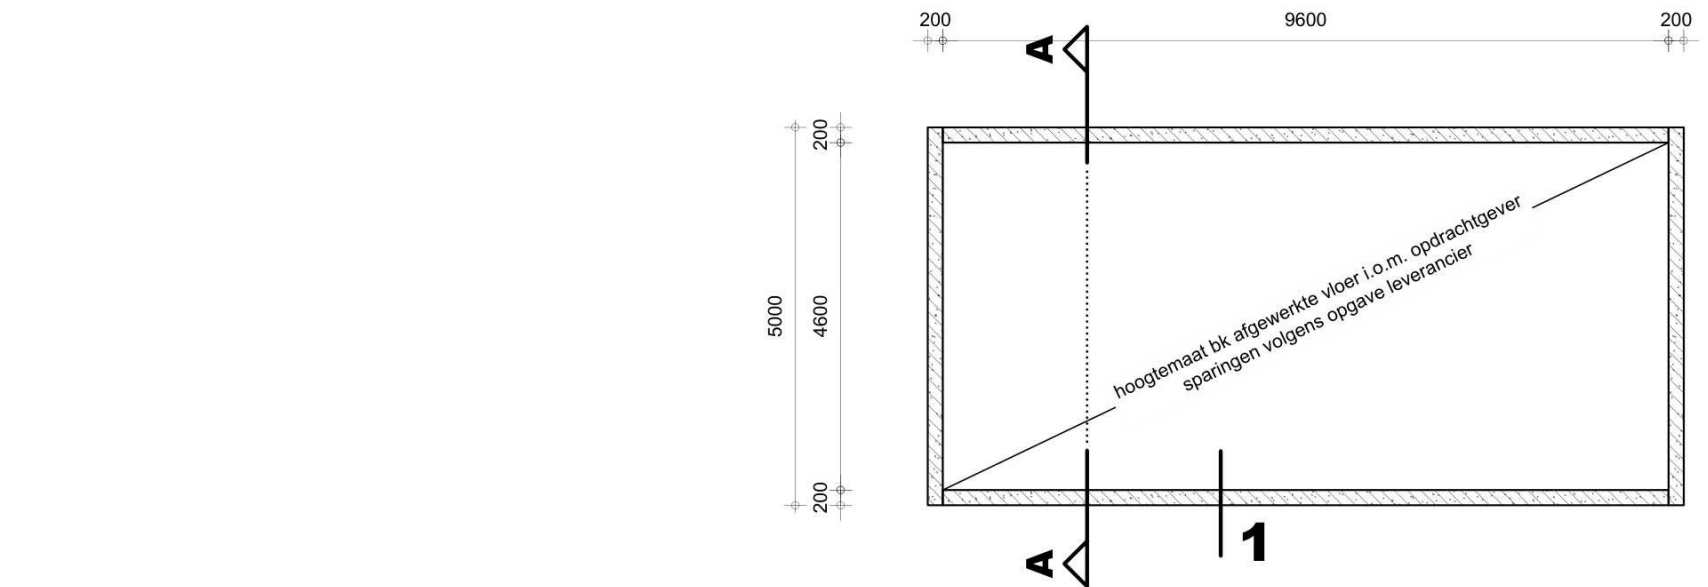


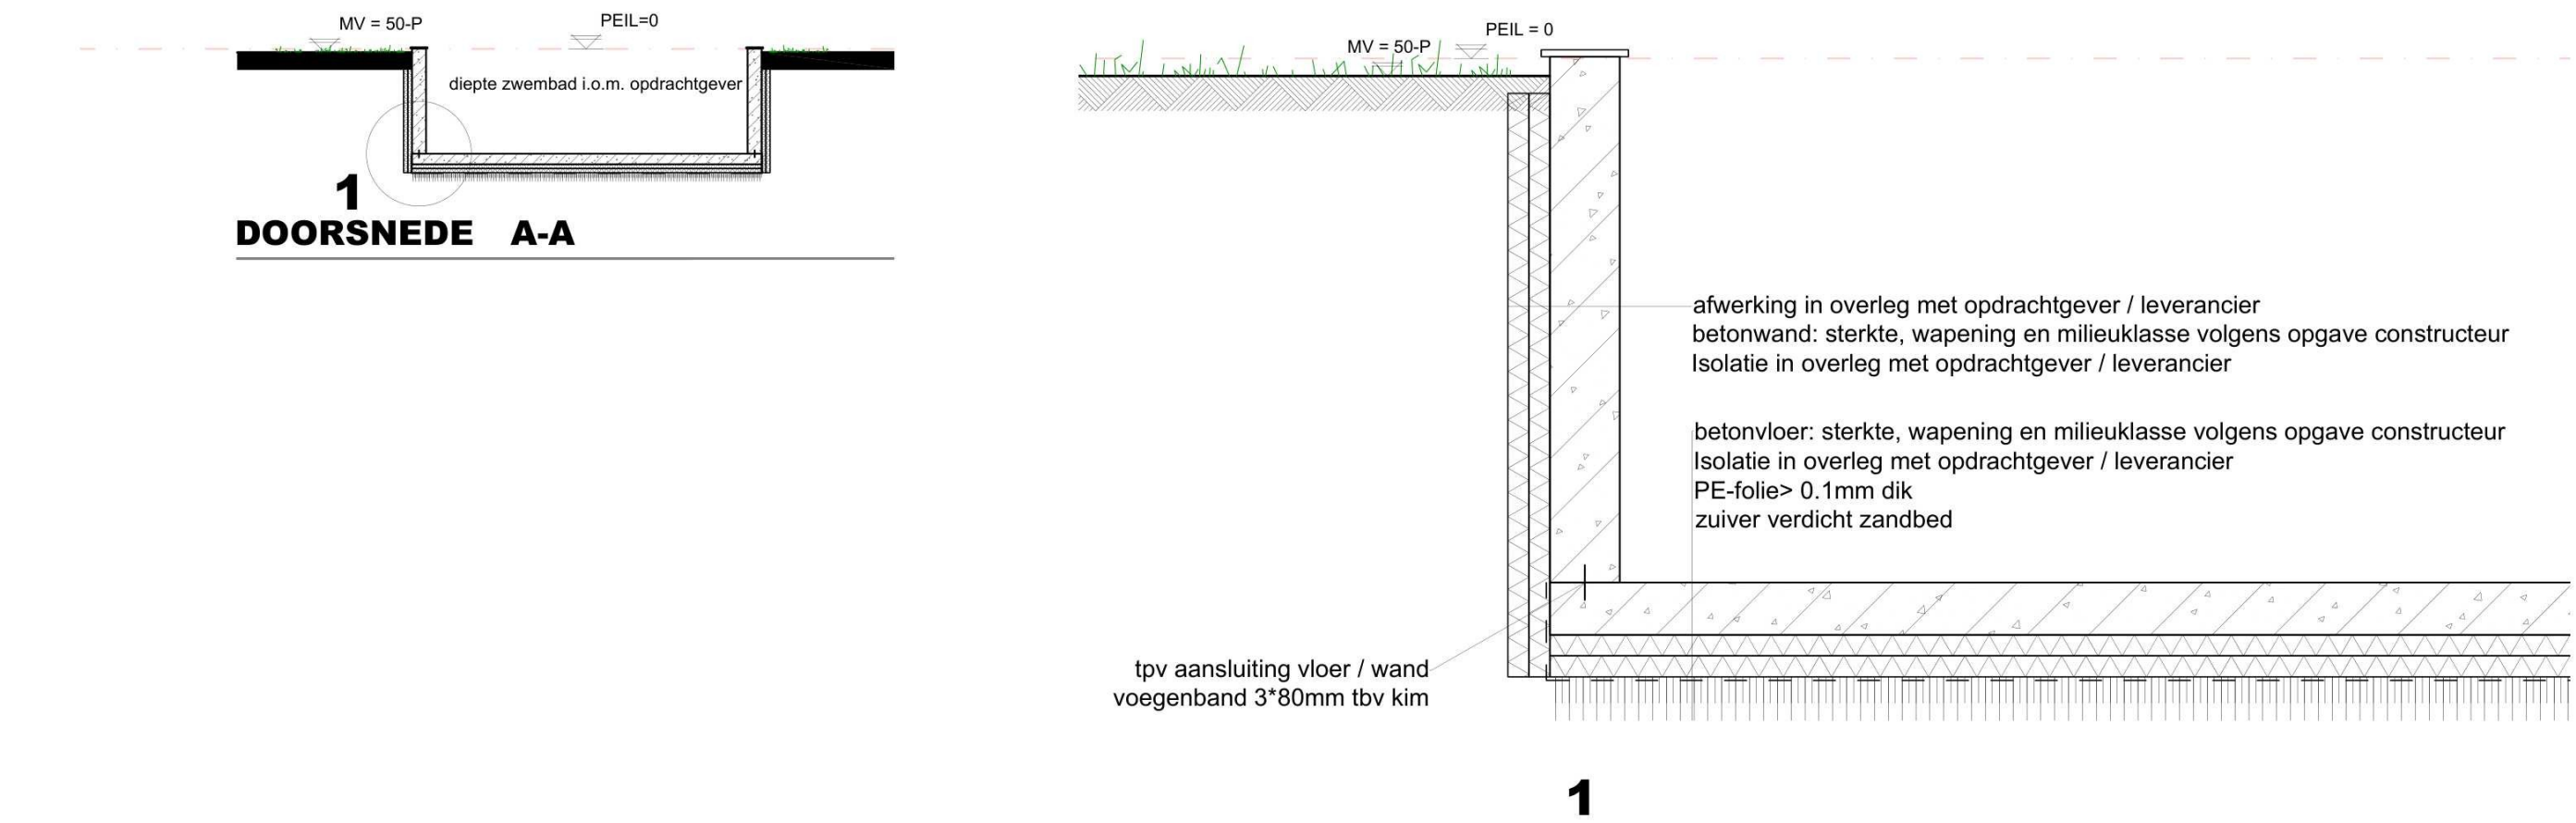

FUNDERING / RIOLERING / PUTTENPLAN

Wapening betonconstructies volgens opgave constructeur.
Betonwanden / -vloer volgens opgave constructeur.
Betonwanden gestort beton, exacte plaats i.o.m.opdrachtgever
(aangegeven wanddikten zijn minimale maten exacte dikten volgens constructeur).

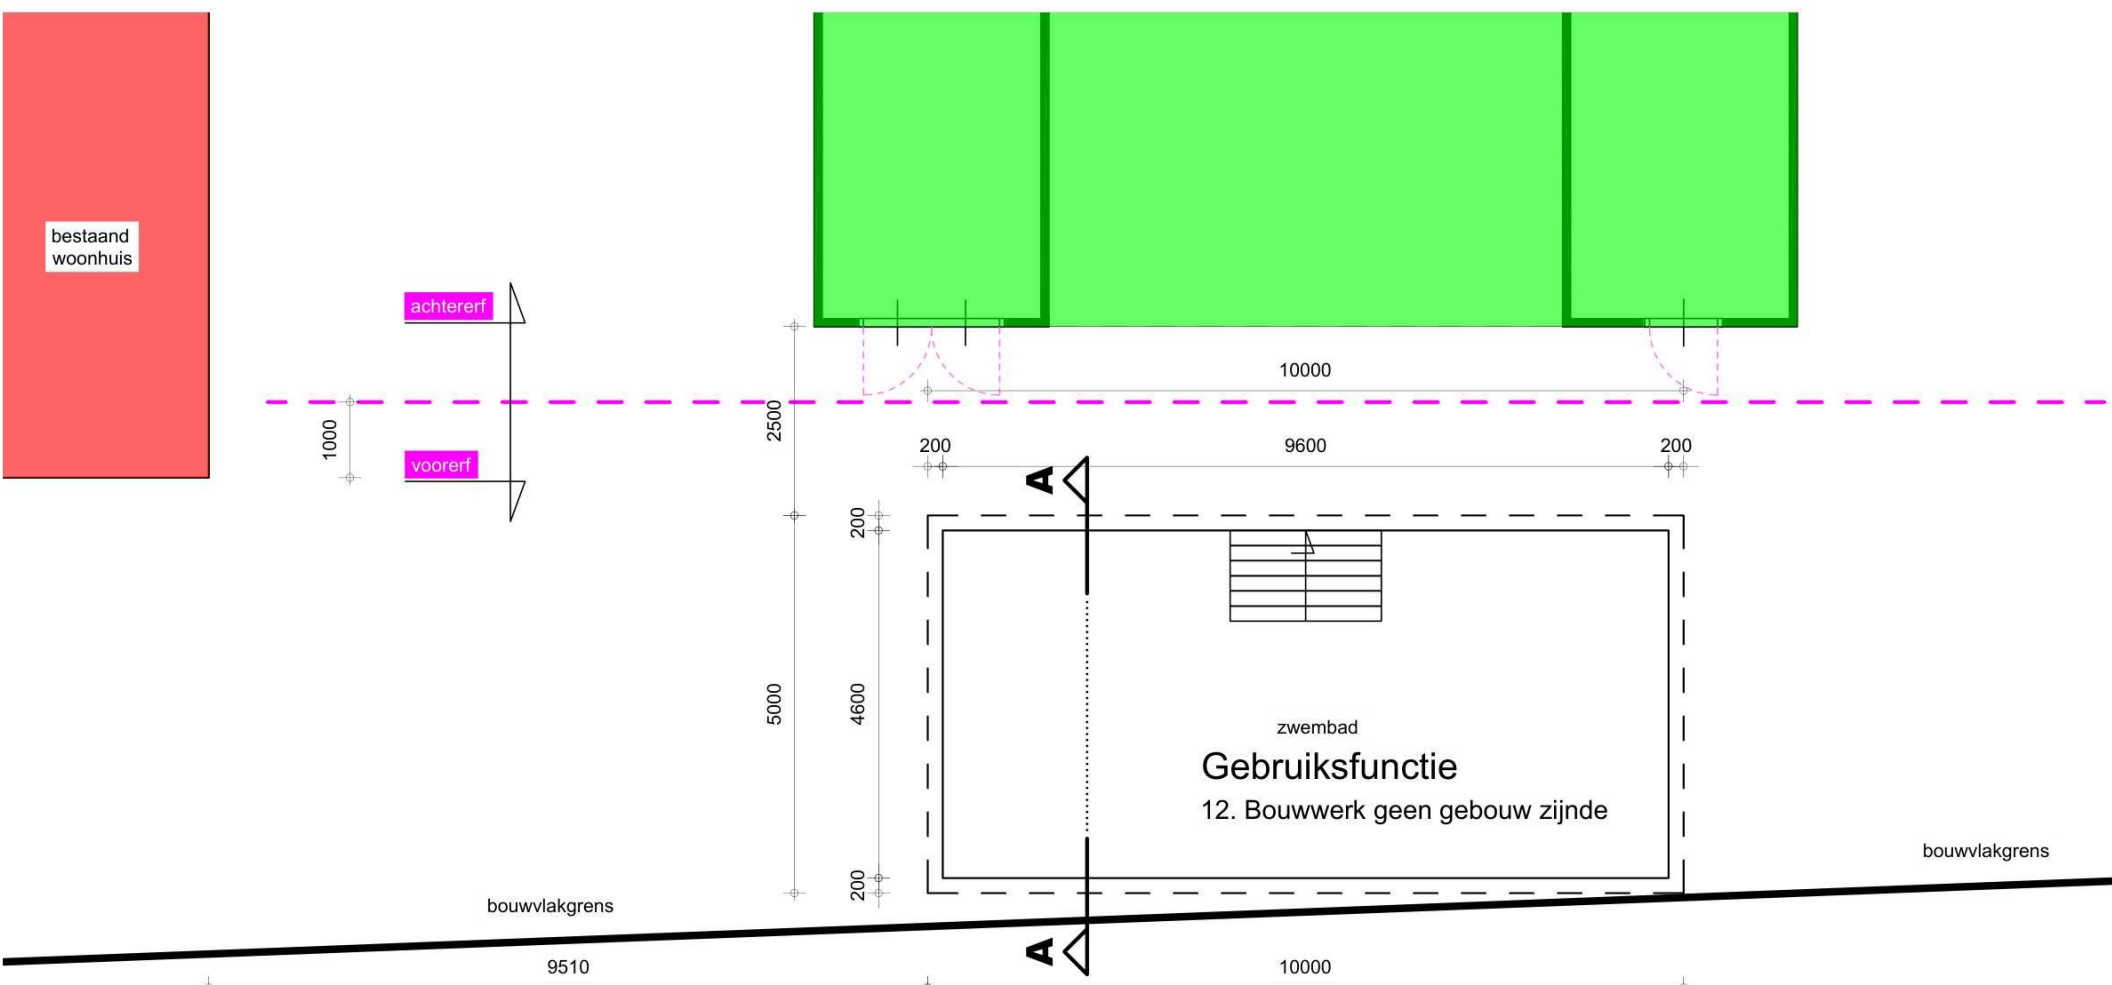

PLATTEGROND

Besluit Bouwwerken Leefomgeving - Nieuwbouw (Artikelen 4.1-1.250)

Afdeling 4.2 - Veiligheid
§4.2.1 Constructieve veiligheid volgens Artikelen 4.11-4.15
§4.2.3 Afscheiding van vloer, trap en hellingbaan volgens Artikelen 4.19-4.23
oa: Een vloerafscheiding heeft een hoogte van ten minste 1m gemeten vanaf de vloer
§4.2.4 Veilig overbruggen van hoogteverschillen volgens Artikelen 4.24-4.33

Exacte afmeting zwembad in overleg met opdrachtgever.
Exacte afmeting en indeling technische ruimte zwembad volgens opgave installateur.



TEKENING BEHORENDE BIJ AANVRAAG OMGEVINGSVERGUNNING BOUWACTIVITEIT (Technisch)

Alle maten en aantallen vooraf in het werk te controleren!
constructie van fundering, vloeren, prefab elementen, staal- en houtconstructies volgens opgave constructeur en/of fabrikant/leverancier.
dilataties in metselwerk volgens opgave leverancier/fabrikant.

blad 01 Plattegrond(en), doorsnede, situatie,
fundering-rioleringplan en principe-detail.

Project	Plan voor het plaatsen van een zwembad	Cont. pers. Tekenaar	PB MG
Projectlocatie	Bosrandweg 5 5754 PX Deurne	Proj.nr. Fase Blad nr. Schaal Formaat Datum	260003-001-002 TO 1/1 1:100/1000/20 24-02-2026
Onderdeel	Technisch ontwerp	Gew-1 Gew-2 Gew-3 Gew-4 Gew-5 Gew-6	