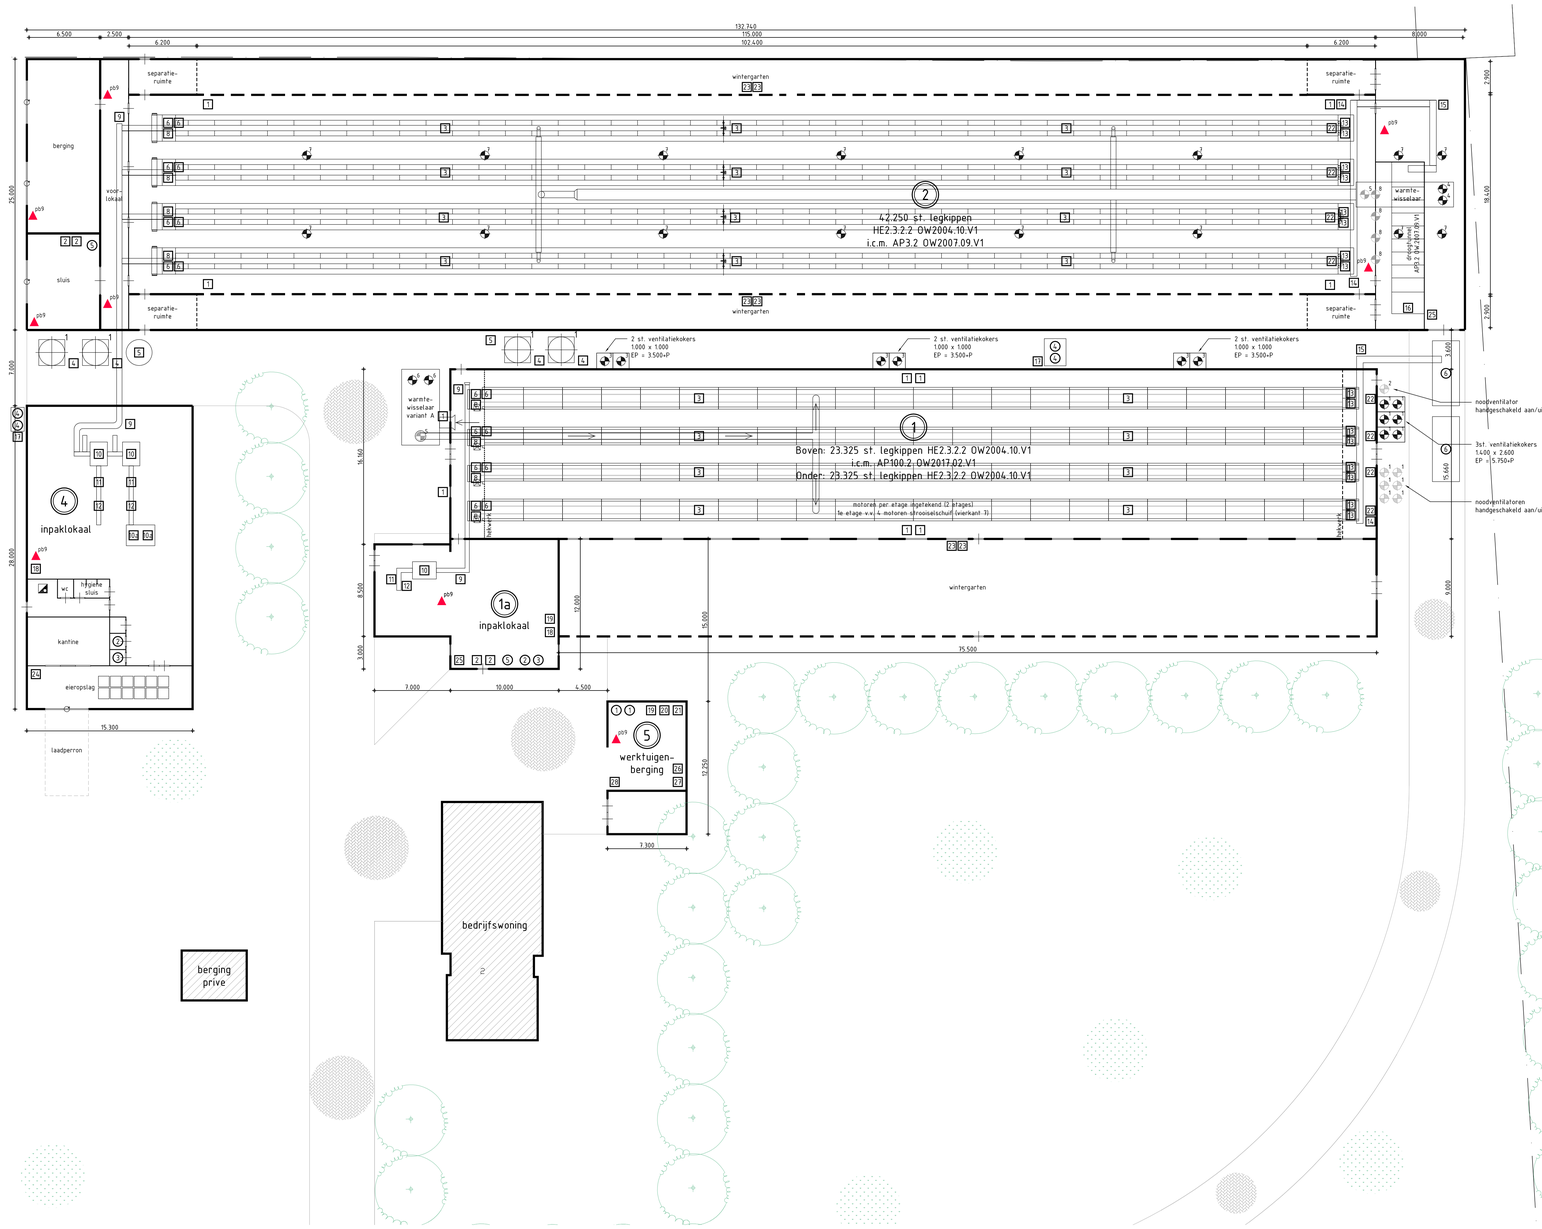

ENERGIE EN ELEKTRISCHE VERMOGEN

symbool:	Omschrijving	aantal	kW/stuk	kW totaal
	ventilator Ø140	6	1.10 kW	6.6 kW
	noodventilator Ø140	6	1.10 kW	6.6 kW
	noodventilator Ø130	1	1.60 kW	1.6 kW
	ventilator Ø0.92	6	0.75 kW	4.5 kW
	wisselaar uitblaasventilator Ø0.82	2	2.25 kW	4.5 kW
	wisselaar inblaasventilator	2	11.00 kW	22.0 kW
	wisselaar uitblaasventilator Ø0.92	2	2.50 kW	5.0 kW
	ventilator Ø0.91	16	1.00 kW	16.0 kW
	drukventilator Ø0.92	4	2.75 kW	11.0 kW
1	luchtinlaatventiel	14	0.50 kW	7.0 kW
2	bronwaterpomp	4	1.50 kW	6.0 kW
3	uitdrijfsysteem legnest	22	0.50 kW	11.0 kW
4	vijzelmotor voersilo's	4	2.50 kW	10.0 kW
5	voerweger	2	0.74 kW	1.5 kW
6	voerlijnmotor	24	0.74 kW	17.8 kW
7	strooiselschuif	7	1.50 kW	10.5 kW
8	eierband	12	0.37 kW	4.4 kW
9	eierverzamelband	4	1.50 kW	6.0 kW
10	eierinpakmachine	3	6.50 kW	18.5 kW
10a	palletizer	1	10.00 kW	10.0 kW
11	eierprinter	3	0.37 kW	1.1 kW
12	traystapelaar	3	1.50 kW	4.5 kW
13	motor mestafvoerband	24	0.74 kW	17.8 kW
14	mesttransportband	3	3.50 kW	10.5 kW
15	mestopvoerband	2	3.50 kW	7.0 kW
16	droogtunnel 4 laags	1	15.00 kW	15.0 kW
17	kadaverkoeling	2	1.00 kW	2.0 kW
18	hogedrukreiniger	2	7.50 kW	15.0 kW
19	compressor	2	2.50 kW	5.0 kW
20	lasapparaat (elektrisch)	1	5.00 kW	5.0 kW
21	handgereedschappen	1	15.00 kW	15.0 kW
22	strooiselschuif	8	1.50 kW	12.0 kW
23	doorlooplukken	6	0.50 kW	6.0 kW
24	conditioner	1	0.50 kW	0.5 kW
25	transportvijzel mest	1	1.50 kW	1.5 kW
	TOTAAL VERMOGEN:			298.4 kW

GEBOUWEN

symbool:	omschrijving:	vee	aantal	mest inhoud
1	pluimveestal boven	legkippen HE2.3.2.2 OW2004.10.V1 i.c.m. AP100.2 OW2017.02.V1	23.325	- m³
1	pluimveestal onder	legkippen HE2.3.2.2 OW2004.10.V1	23.325	- m³
2	pluimveestal	legkippen HE2.3.2.2 OW2004.10.V1 i.c.m. AP3.2 OW2007.09.V1	42.250	- m³
4	inpaklokaal	-	-	- m³
5	werkruigenberging	-	-	- m³

GRONDSTOFFEN EN PRODUCTEN

symbool:	onderdeel:	aantal	inhoud	totaal
	voersilo	4	28 ton	56 ton
	poederblusser	3	12 kg	36 kg
1	benzine in jerrycans	2	5 ltr	10 ltr
2	bestrijdingsmiddelen (afgesloten kast)	2	15 ltr	30 ltr
3	ontsmettingsmiddelen (afgesloten kast)	2	25 ltr	50 ltr
4	kadaveropslag (gekoeld)	4	200 ltr	800 ltr
5	voorraadvat water	2	1.000 ltr	1.000 ltr
6	transportcontainer mestafvoer	2	40 m³	80 m³

THERMISCH VERMOGEN

symbool:	Omschrijving	aantal	kW/stuk	kW totaal
	heater (elektrisch)	1	10.00 kW	10.0 kW
	TOTAAL VERMOGEN:			10.0 kW

BRANDSTOFAANGEDREVEN MOTOREN

symbool:	onderdeel:	aantal	kW/stuk	kW totaal
26	noodstroomaggregaat (zelfstartend)	1	48 kva	48 kva
26	zithmaaier (benzine)	1	20.00 kW	20.0 kW
27	bladblazer (benzine)	1	5.00 kW	5.0 kW
28	tractor (diesel)	1	70.00 kW	70.0 kW
	TOTAAL VERMOGEN:			95.0 kW

Renvooi

— — — inrichtingsgrens

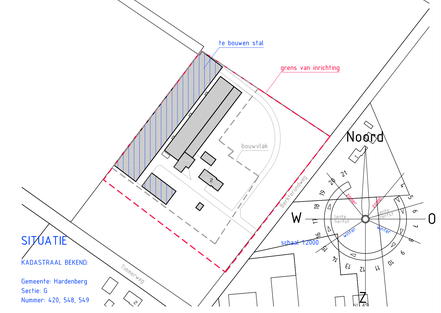

SITUATIE

KADASTRAAL BEKEND:

Gemeente: Hardenberg
Sectie: G
Nummer: 420, 548, 549

Aanvraag Omgevingsvergunning (milieu)

[redacted]

Nummer

00

04 20 / 18 05 20

10 23 / 19 07 24

20 24 / 16 12 24

07 25 / 29 08 25

Oude Rijksweg 561
7954 GM Rouveen

Tel: 0522-291635
Mob: 06-53610995

Internet: www.hoeve-advies.nl
E-mail: info@hoeve-advies.nl

formaat 1050x594 gel EK/MB/PM