




Vert. detail kap-zijgevel

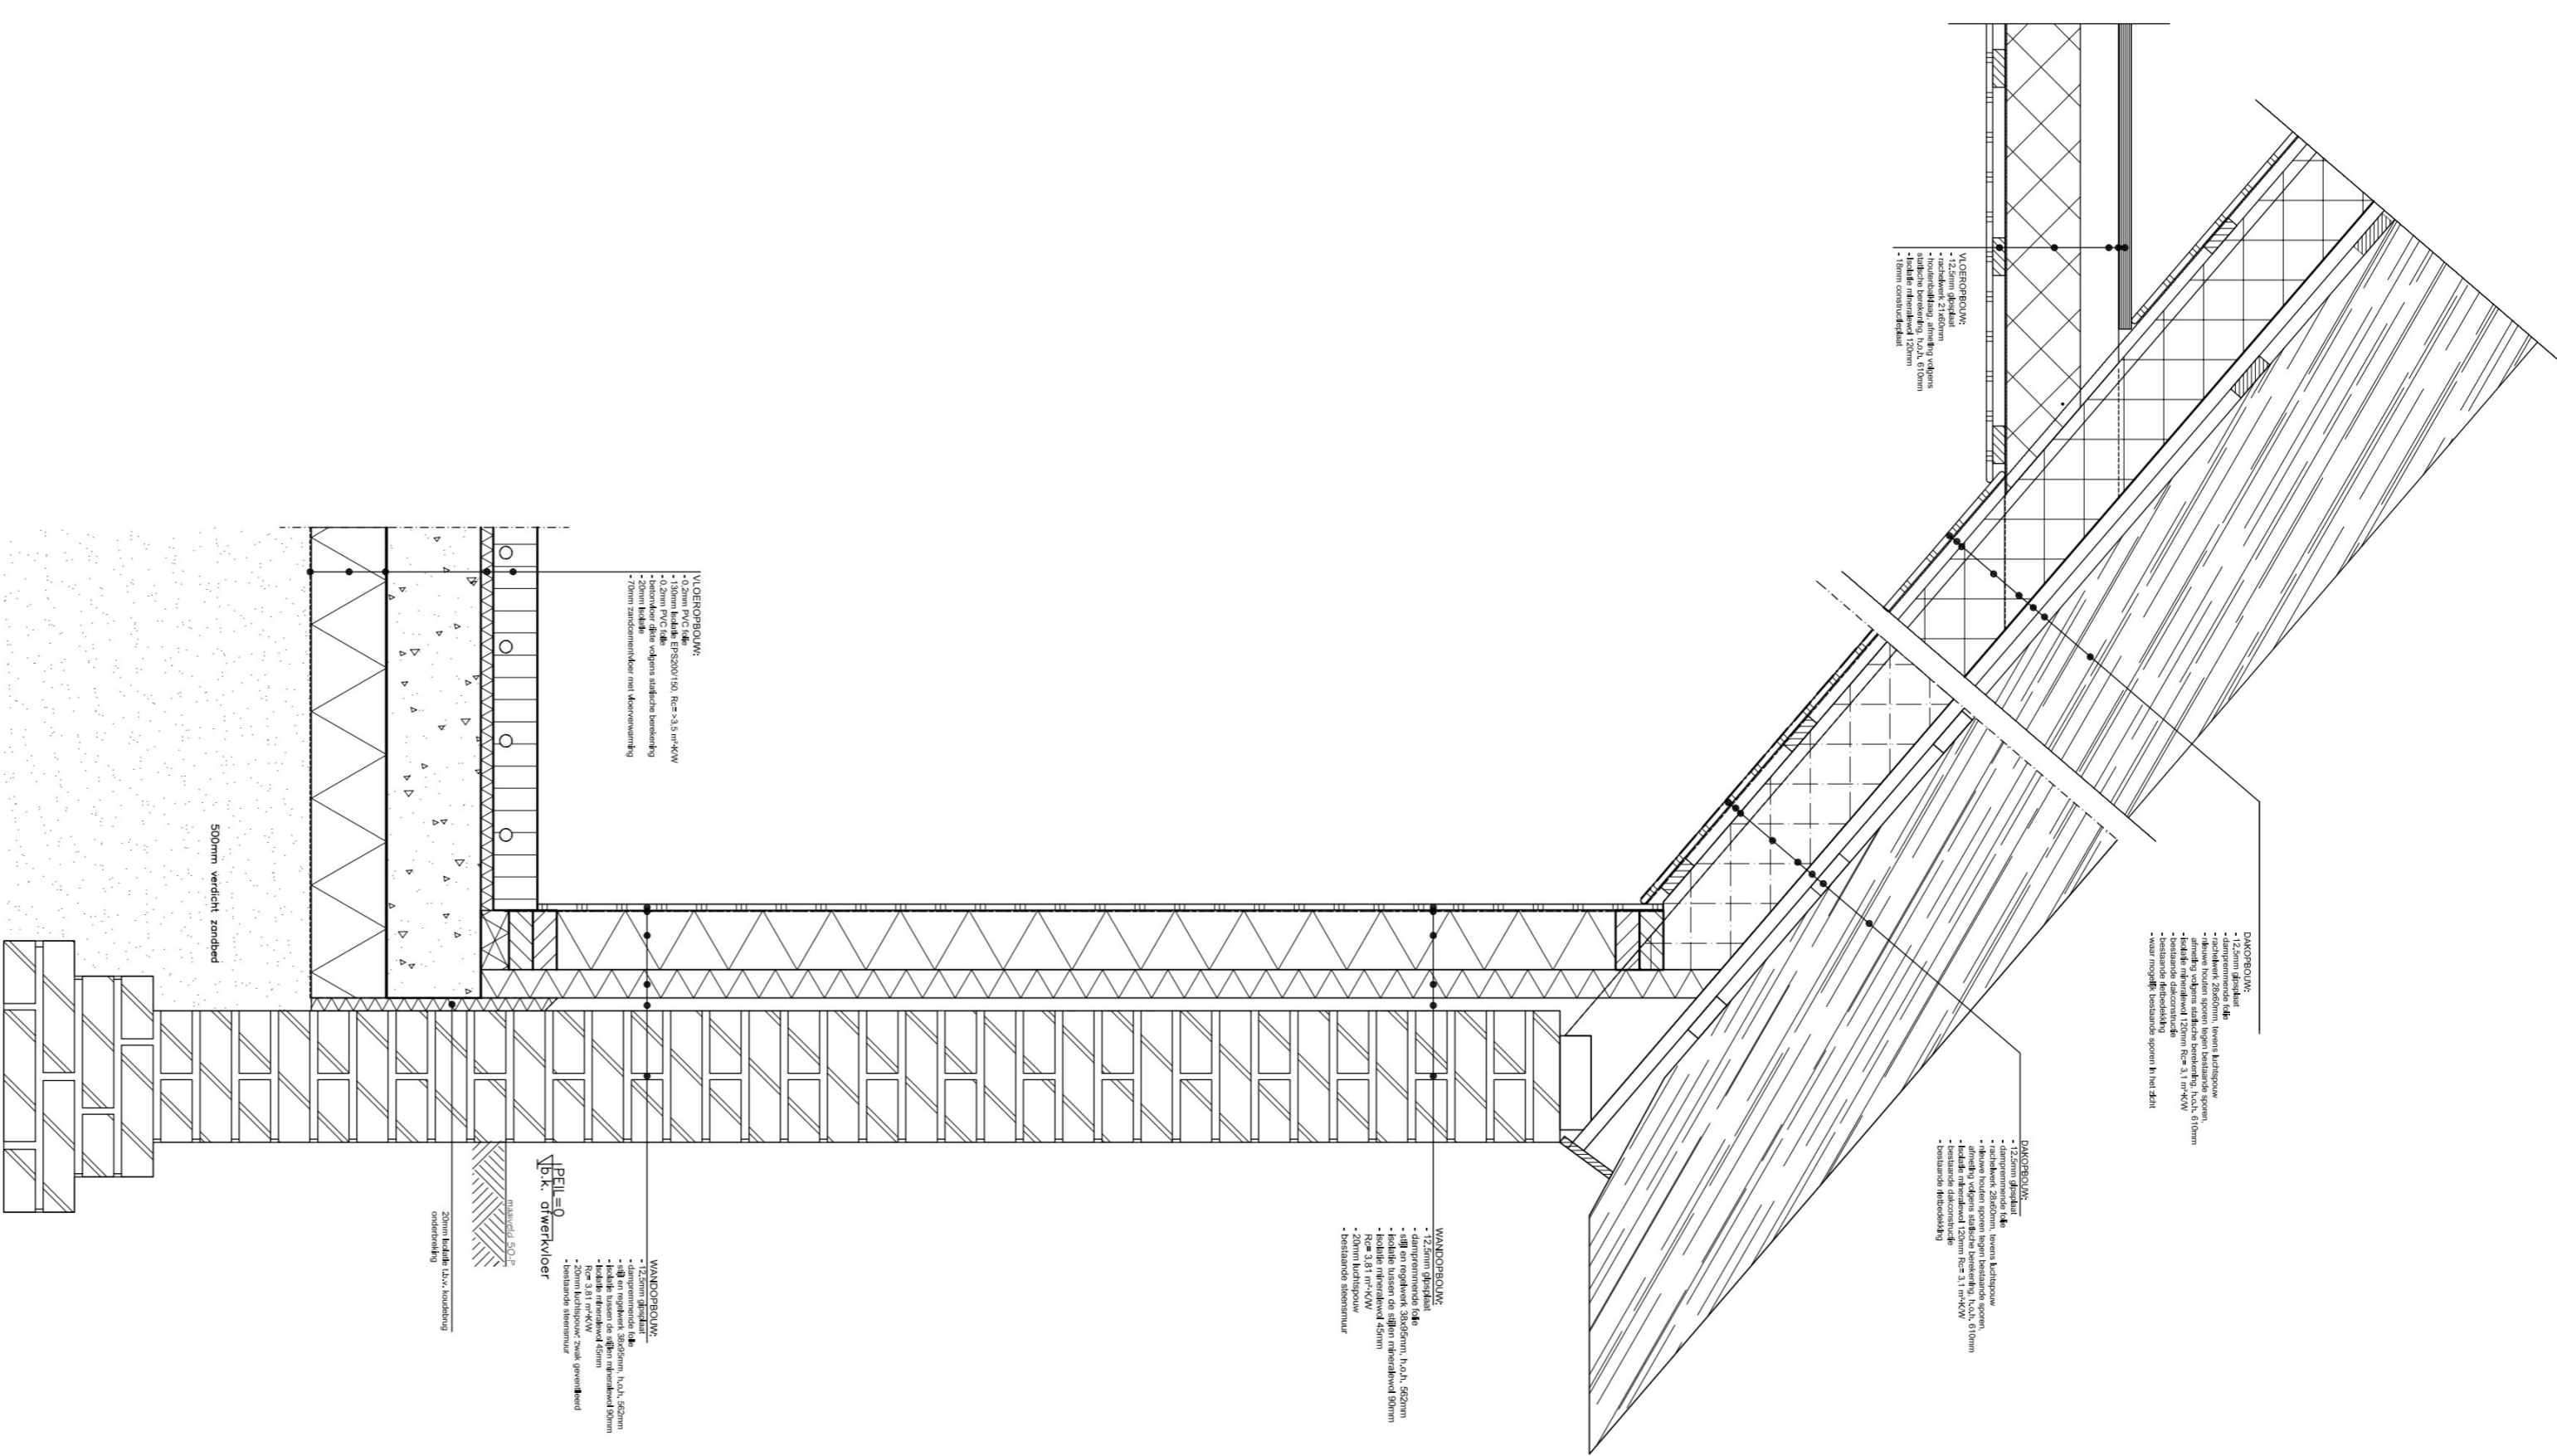


Detail woningsch. wand

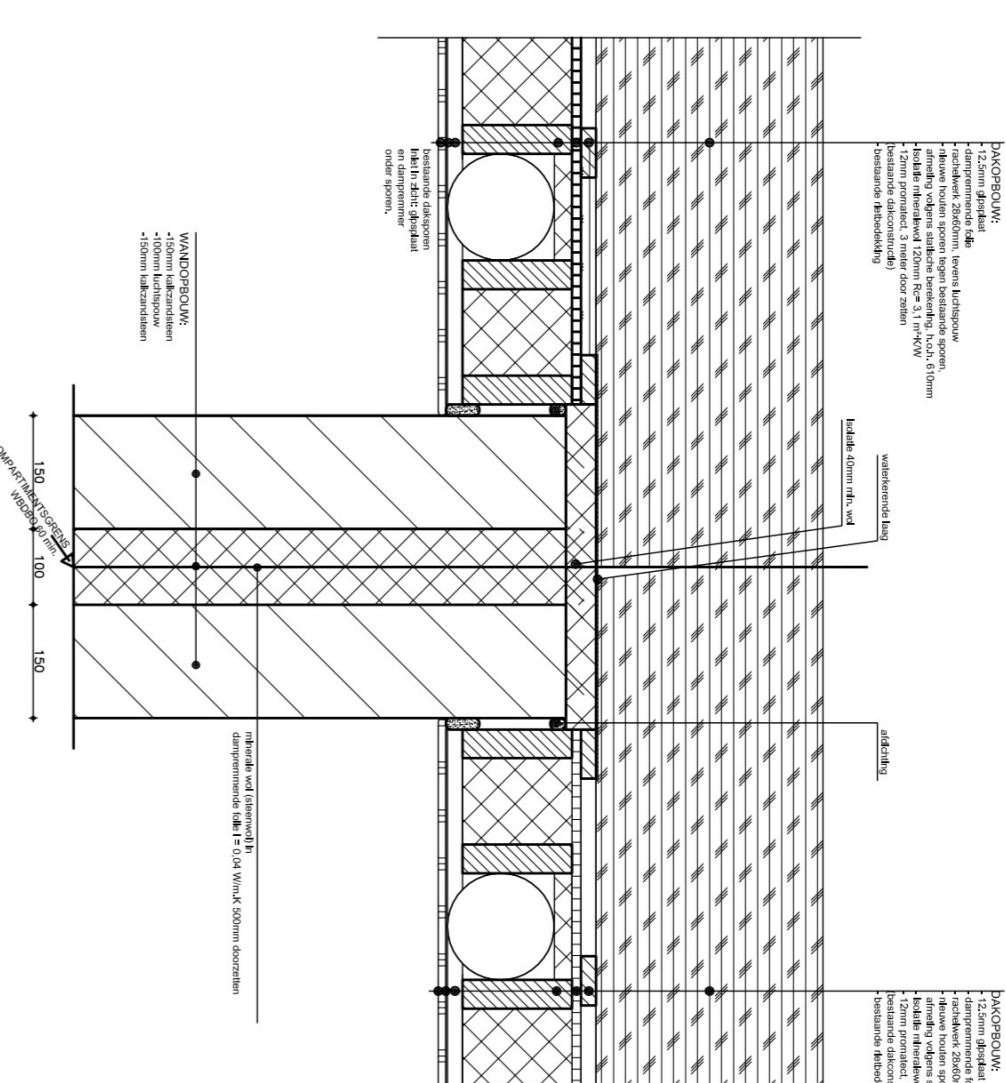


Detail rieten dak/sporen

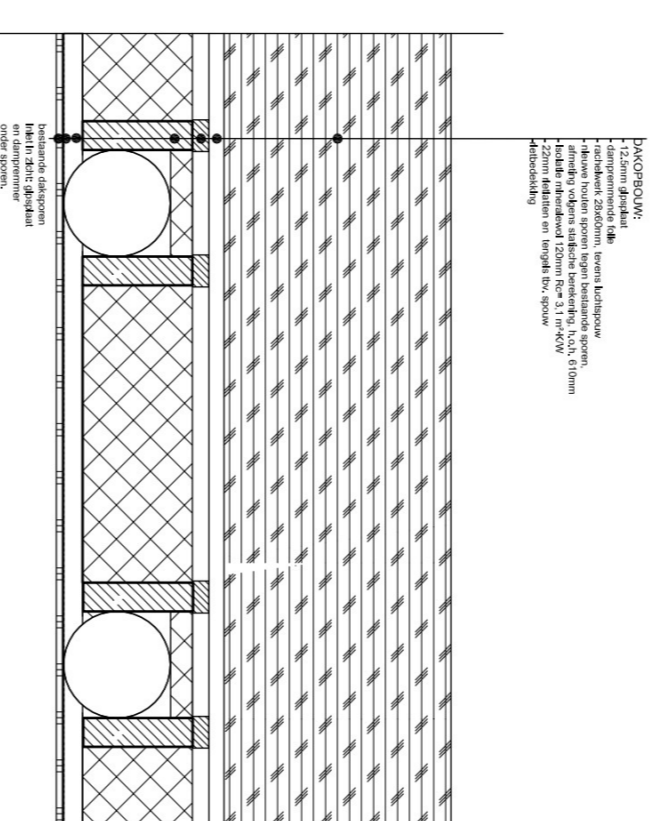




Detail stalraamkozijn horizontaal

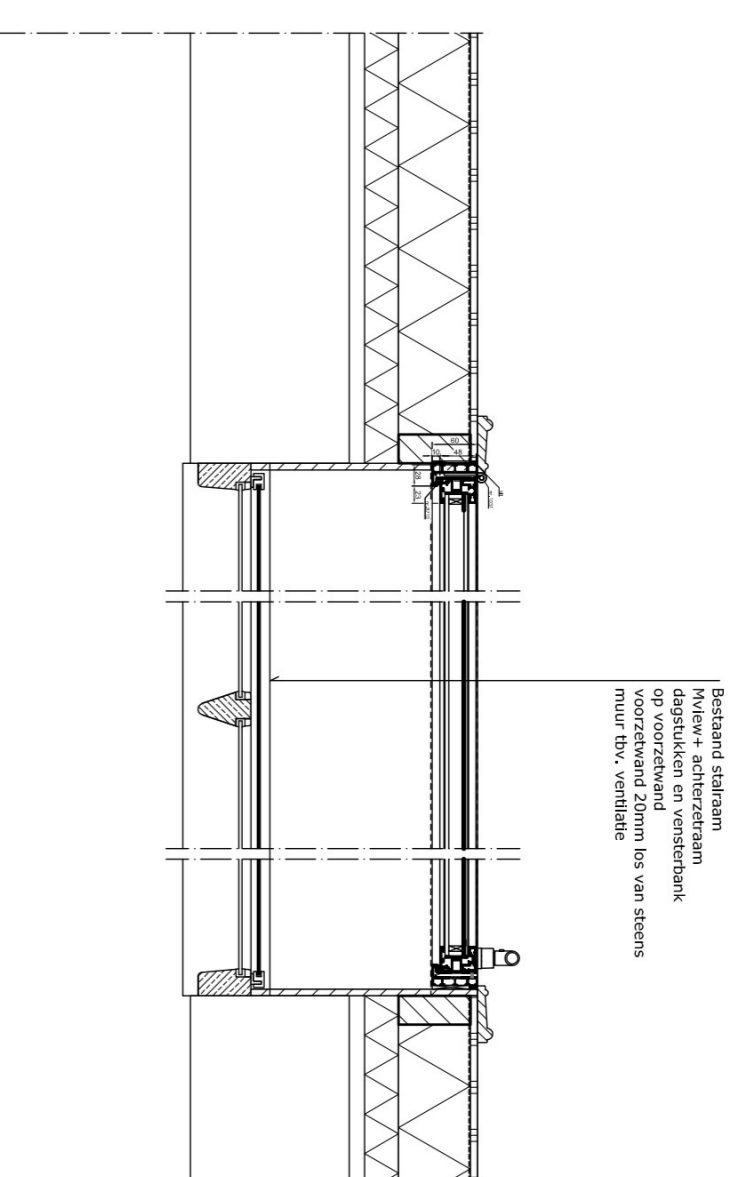

Details achtergevel

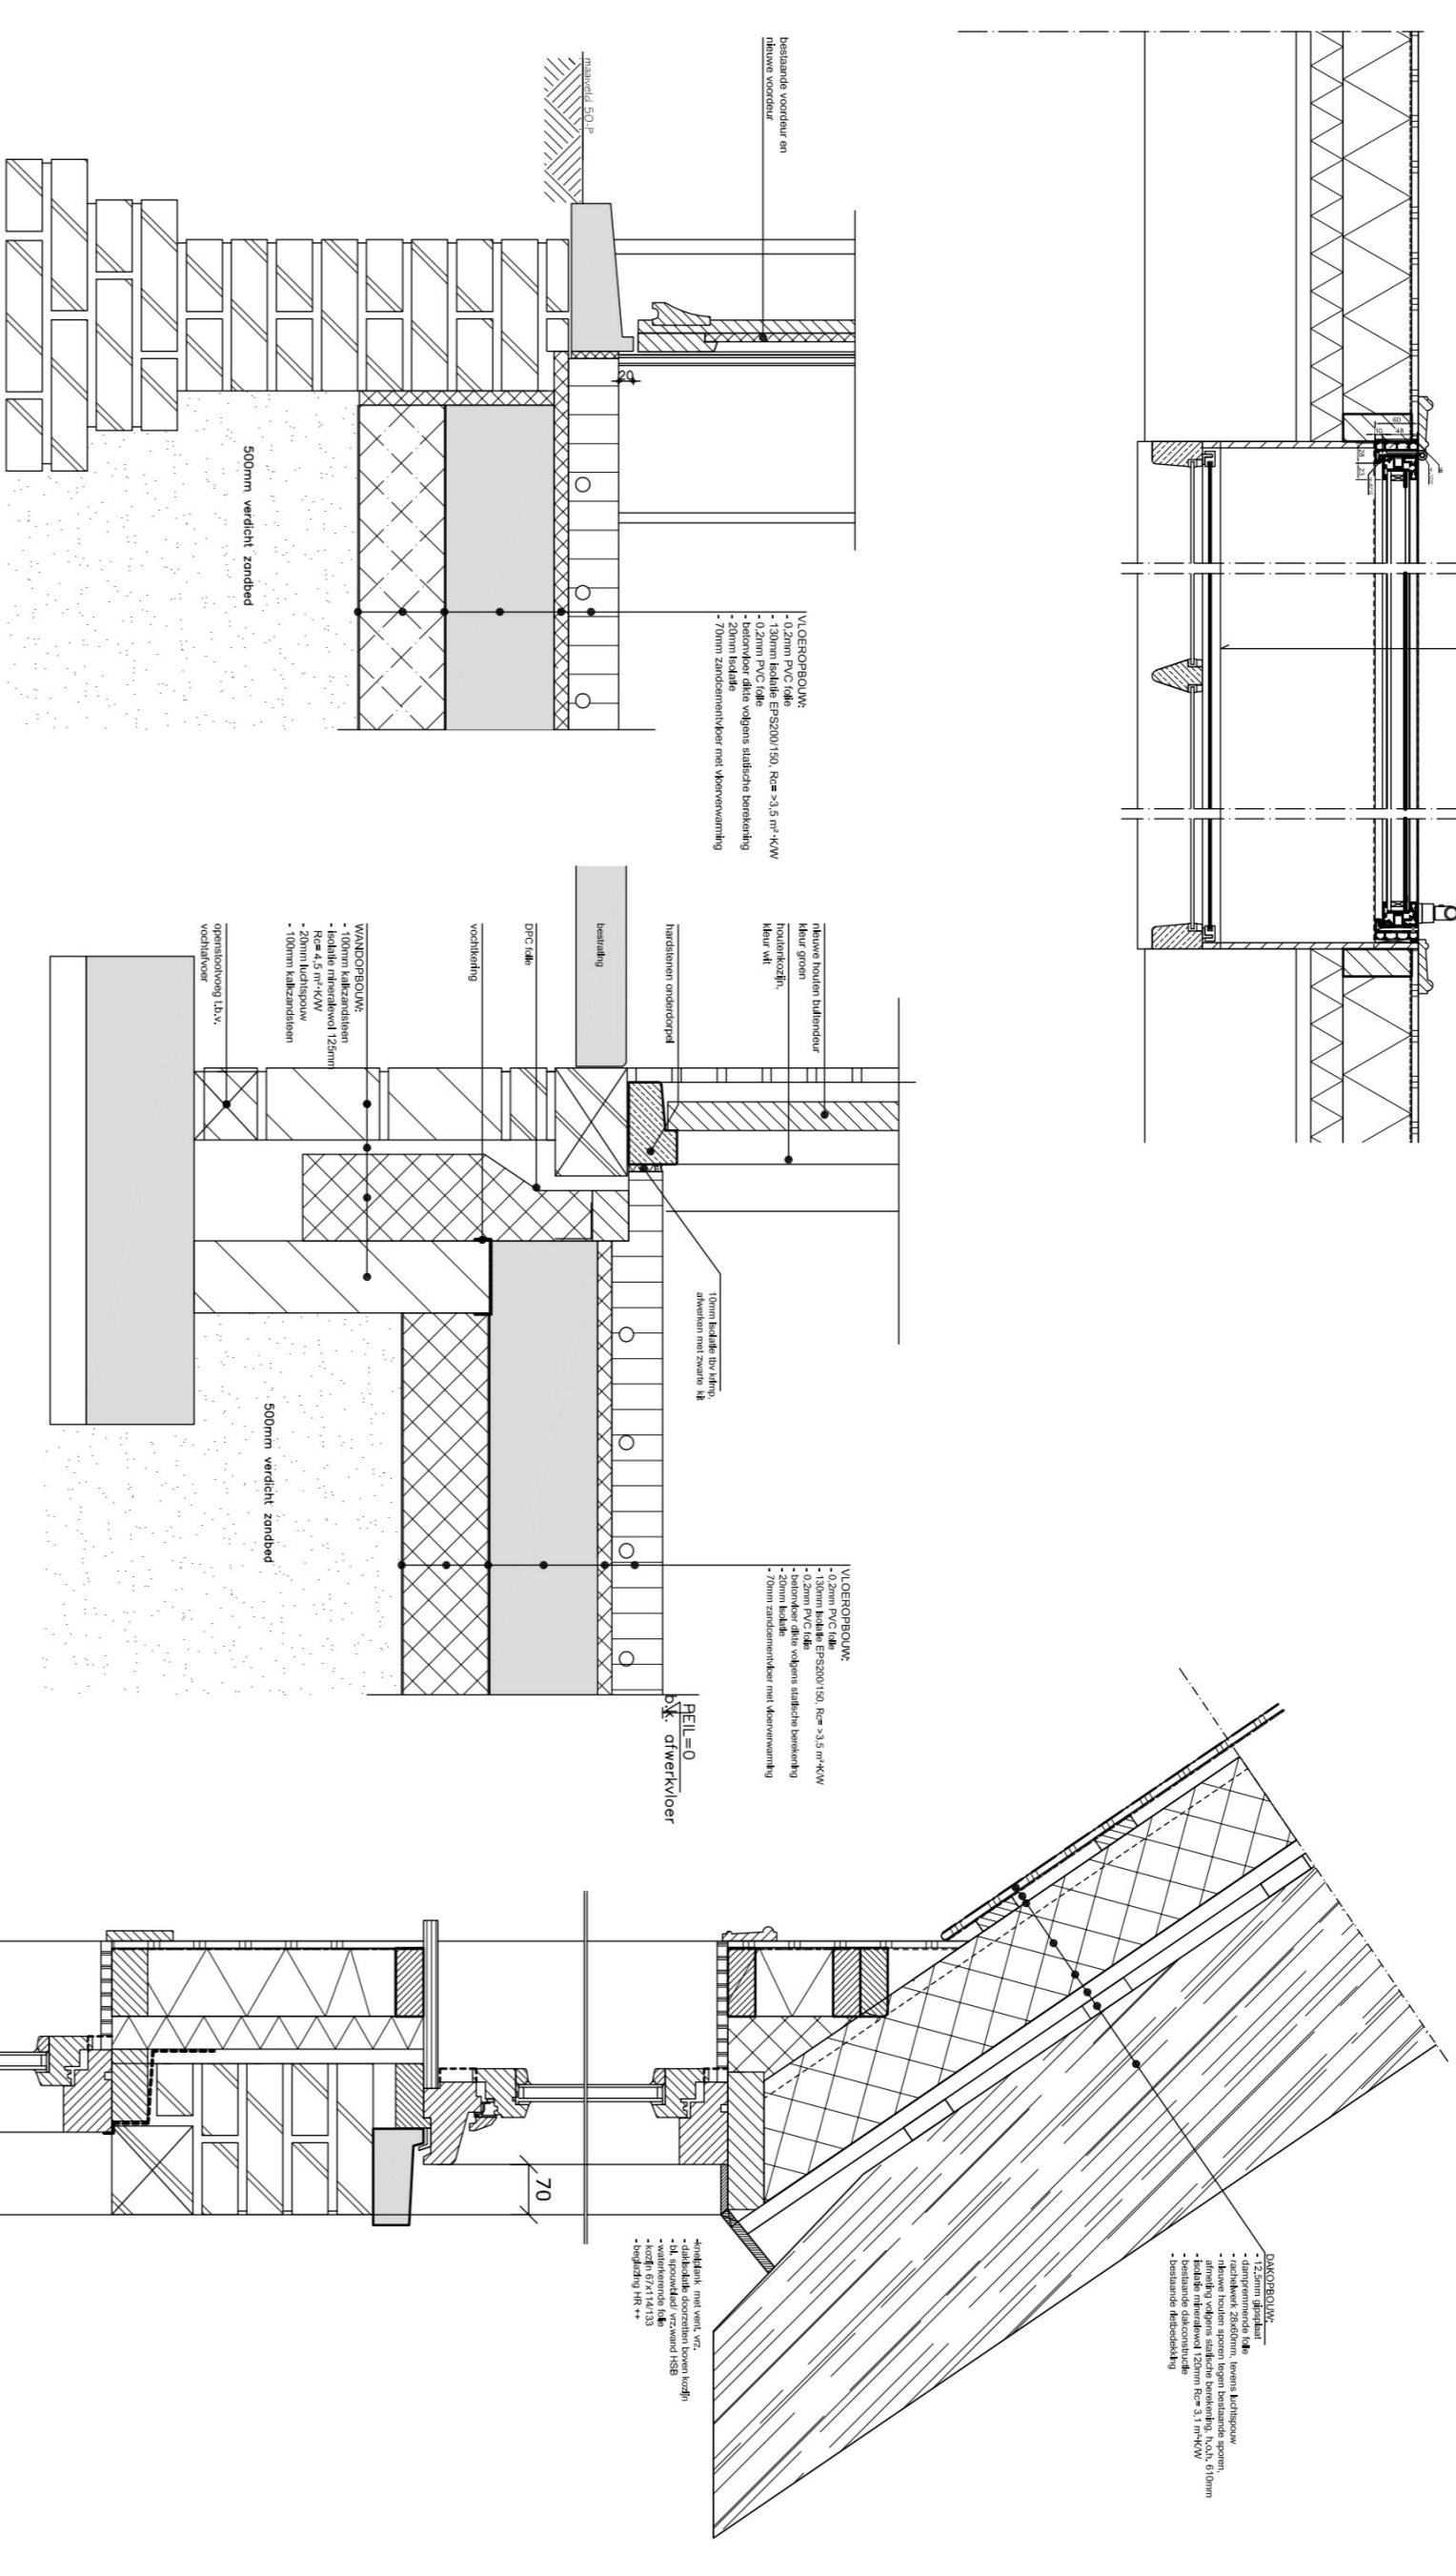

Detail stalraamkozijn verticaal: negge 10mm (voor- /tussendeel) negge 70mm (achterste deel)

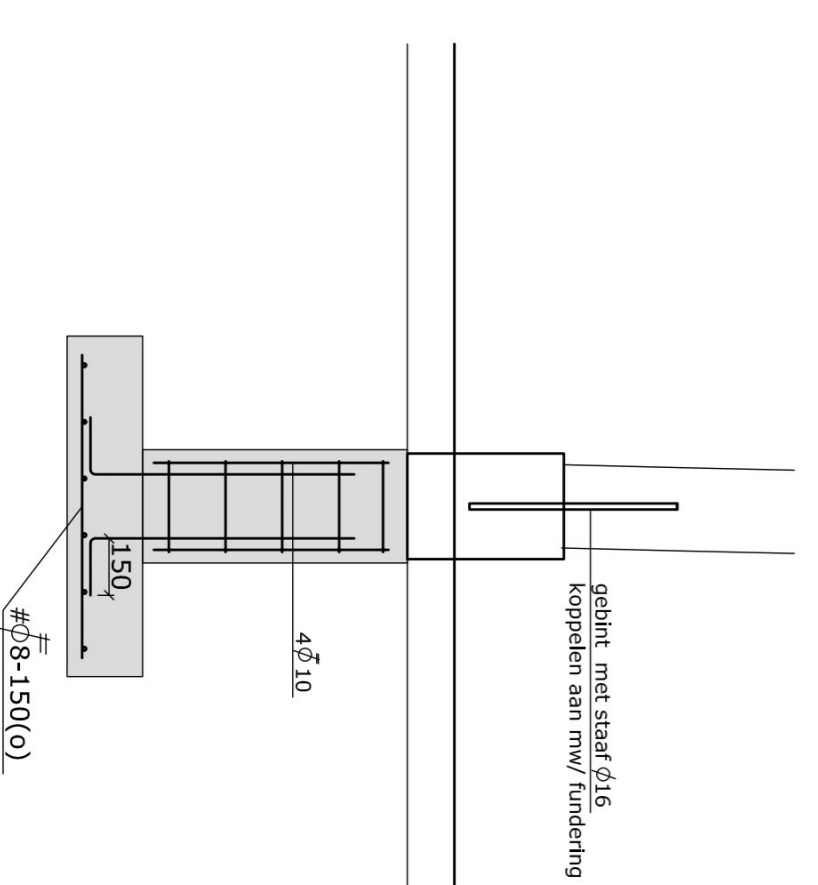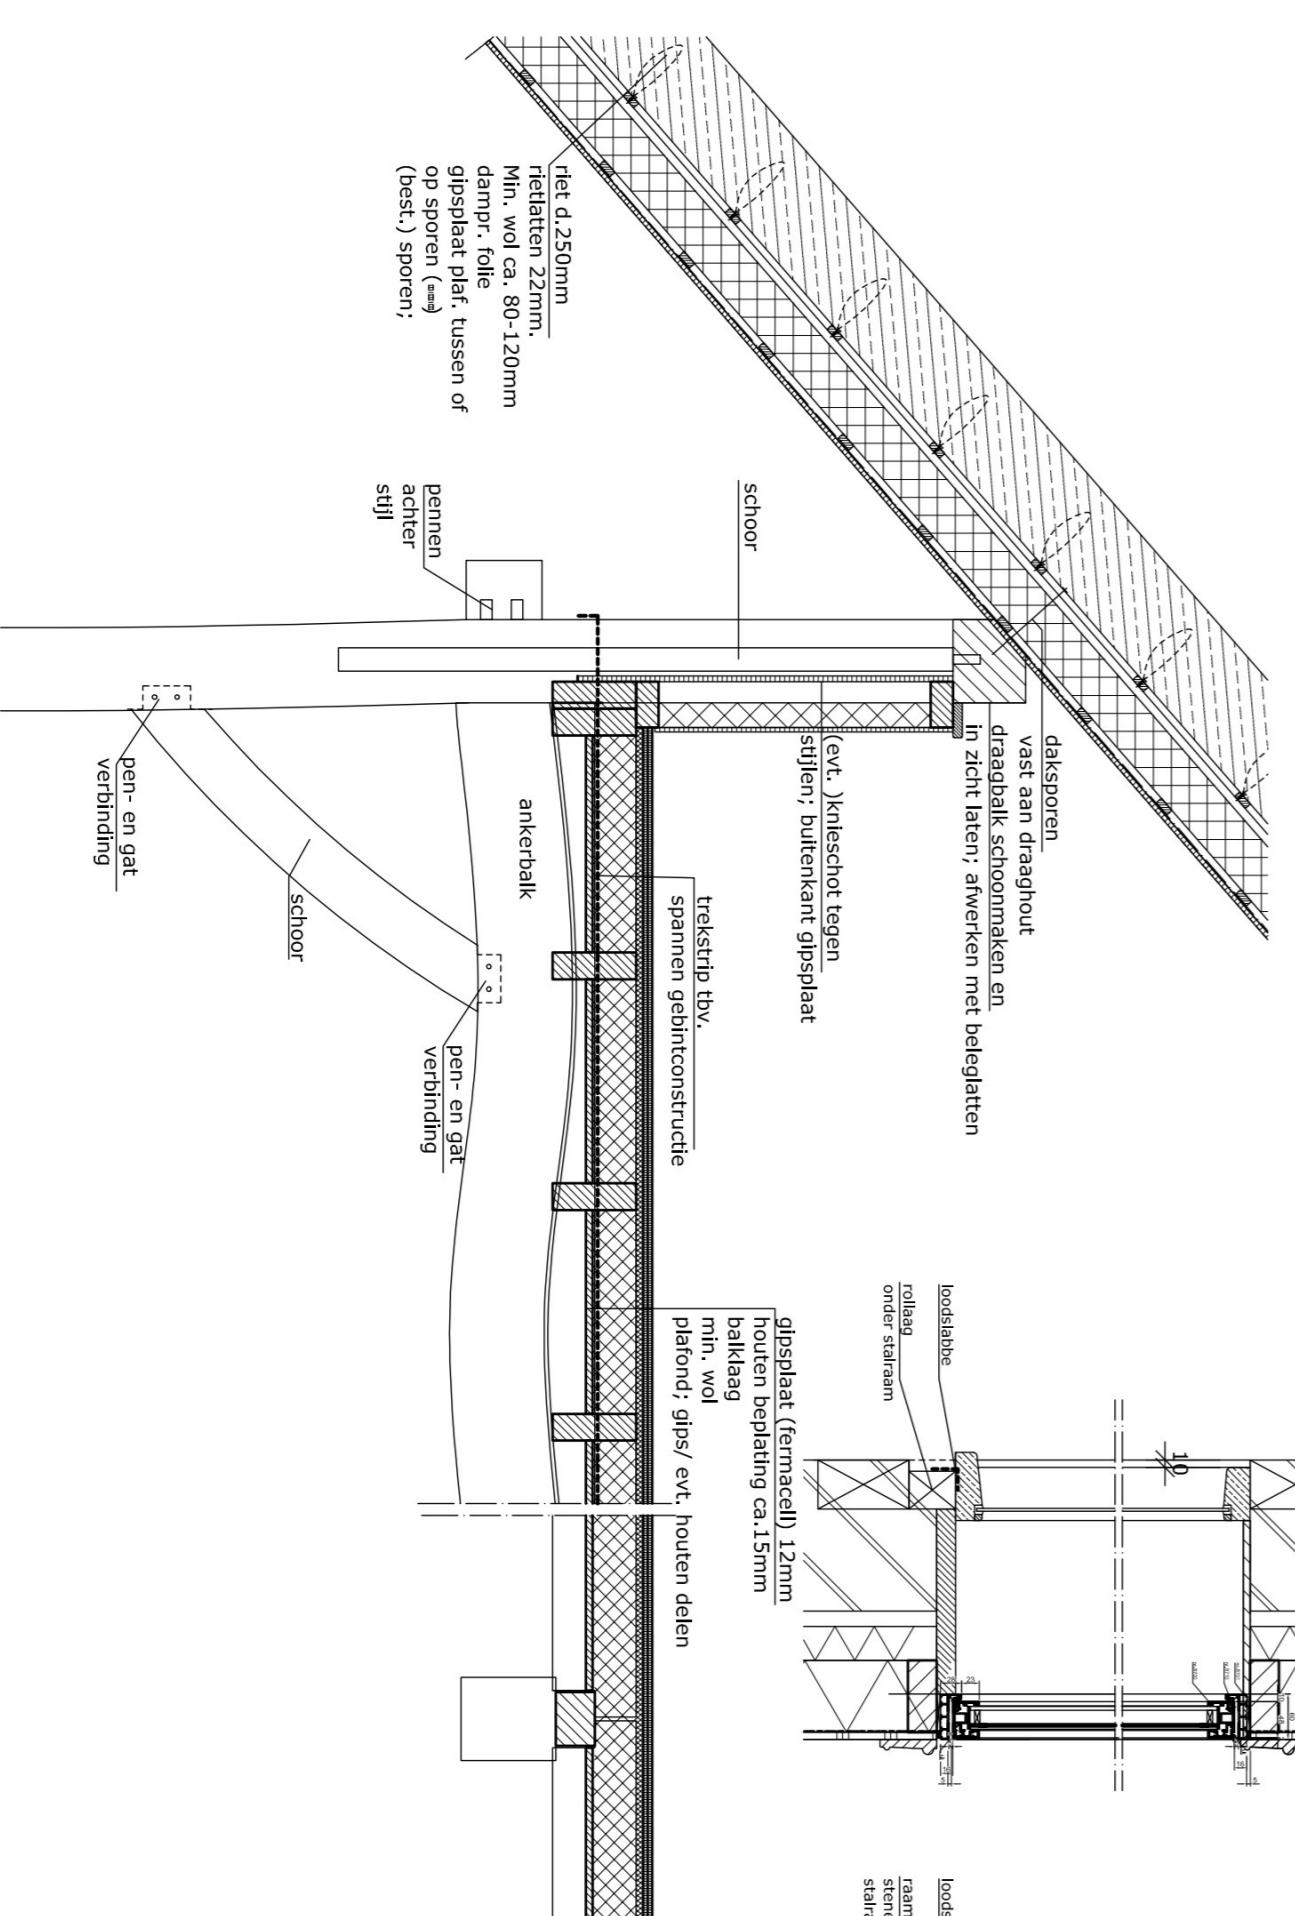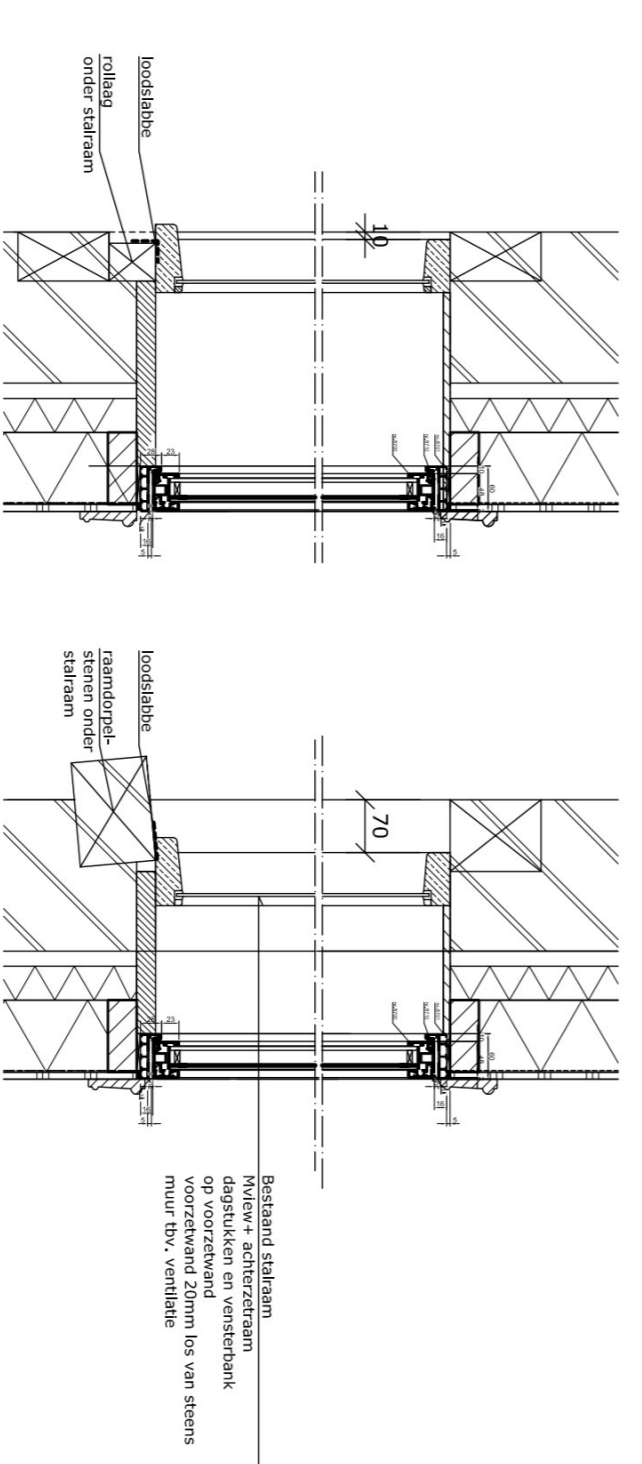

project: **STAPHORSTJ, restauratie GW308**

onderdeel: **Details (principe)**

opdrachtgever:	blad	getekend	schaal:	datum:
		J. DONS	1: 10	22-04-2024
projectnummer:	618-DT	BA -2	formaat	1: 20
fase:	840X1200	Voorlopig	status:	a:29-04-2024
BA			gezien:	

