

Brandpreventie

brandcompartiment: het pand is 1 brandcompartiment conform de NEN 6079

Het pand is goed bereikbaarheid voor de brandweer

Wet Milieubeheer


de melding activiteitenbesluit en de bijbehorende stukken zijn ingediend door de opdrachtgever.
via [www.aimonline.nl](#) _ Aks09w8z190 d.d. 9 september 2023

Algemeen

- alle beton-, hout- en staalconstructies alsmede wapening volgens berekening van de constructeur
- alle constructie onderdelen stormvast verankeren dmv ankers en boutconstructies
- alle staalconstructie-onderdelen welke in aanraking komen met de buitenlucht thermisch verzinken volgens NEN 1275-EN-ISO 1461
- alle materialen leveren en aanbrengen volgens KOMO-kenmerk
- hwa in het zicht uitvoeren in aluminium kleur antraciet
- verborgen afvoer van PVC volgens NEN 3215+W04en NTR 3216-03

DEFINITIEF

Opdrachtgever	Melkveebedrijf Pelleboer Nieuwe Wetering 4 8294 PC Mastenbroek				
Omschrijving	Nieuw te bouwen Werktuigenberging				
Onderwerp	Constructieoverzichtblad werktuigenberging				
datum	gewijzigd				
22-12-2023	.	.			
schaal	formaat			projectnummer	blad
1:200	A3			P-4783	B-04

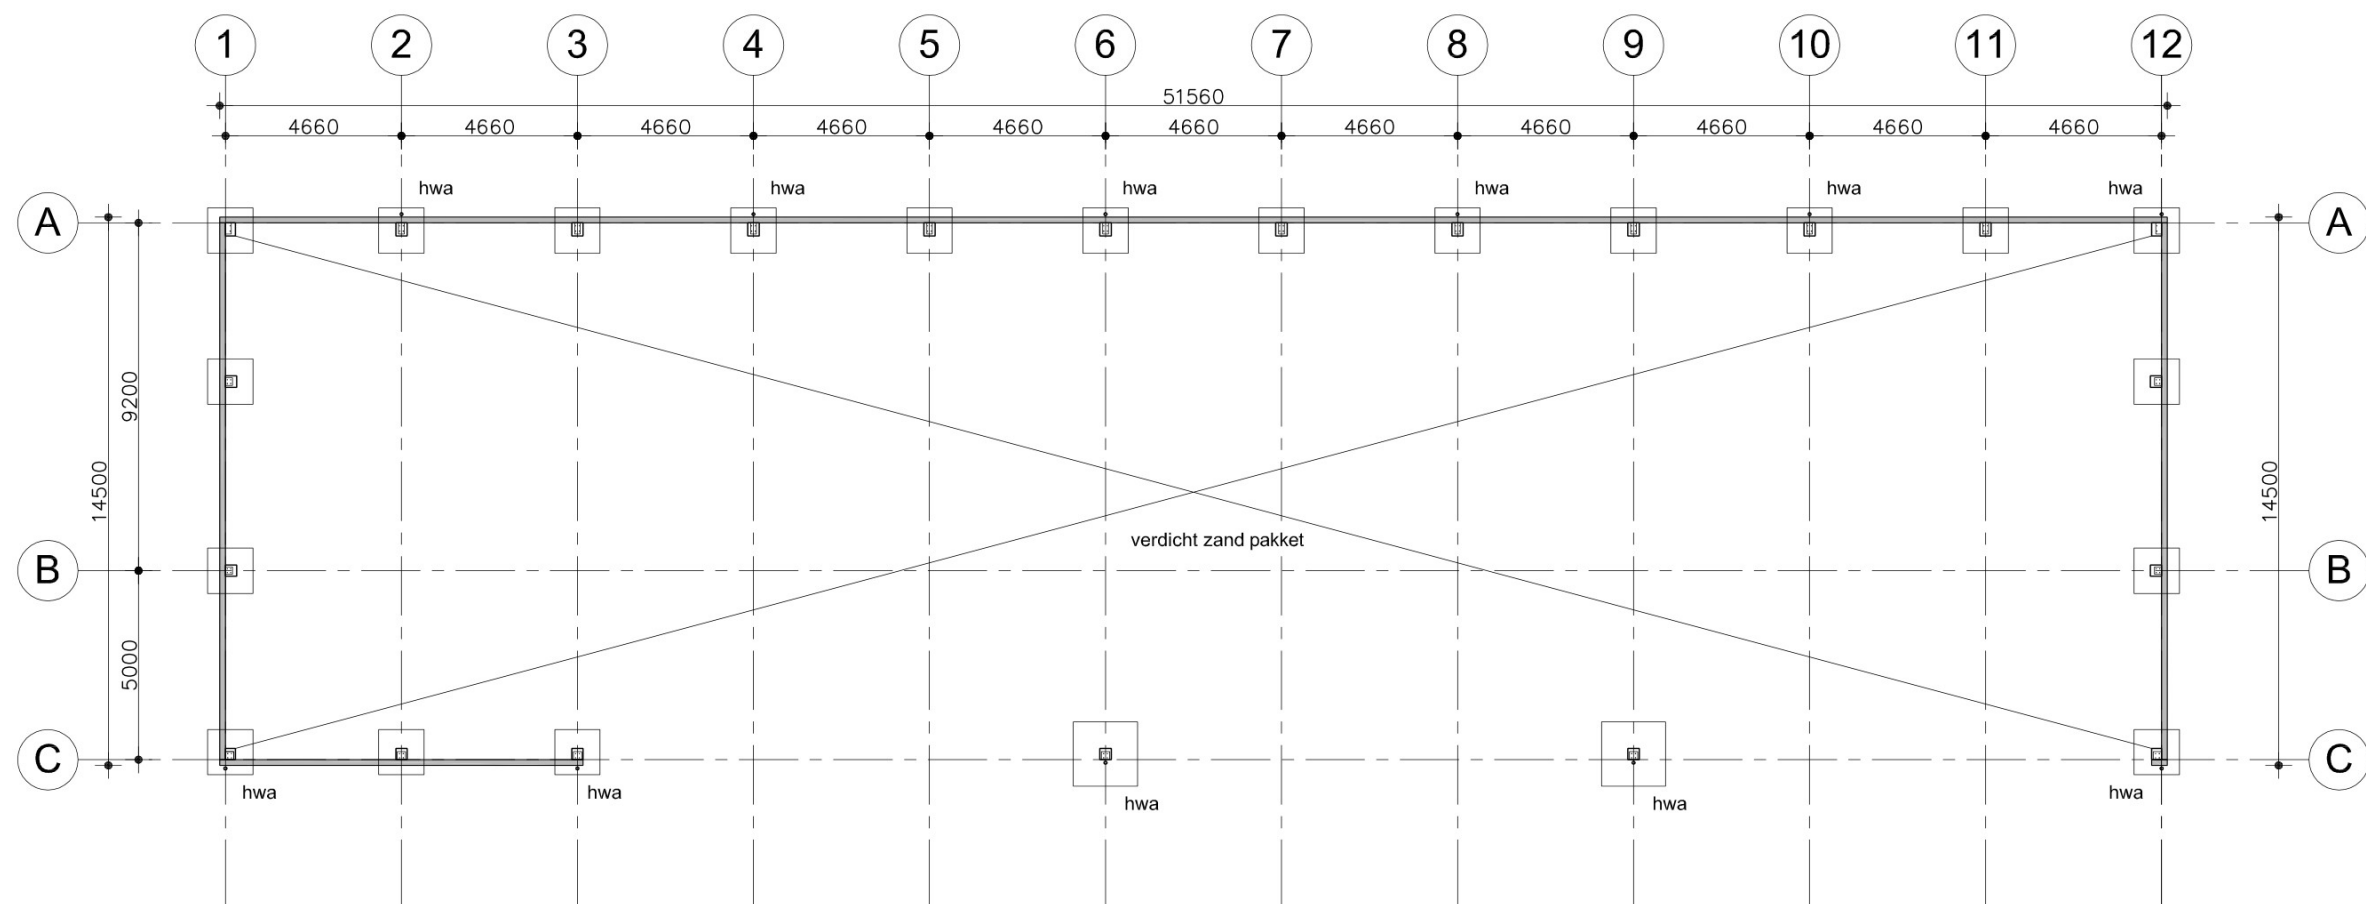

Fundering

gewapende betonstroken, dik 200 mm
(C20/25 : FeB500) Milieuklasse xc2
dekking 50 mm, wapening: Ø8-150
volgens nadere berekening van de constructeur

aanleg op 'vaste' grondslag
folie onder de betonconstructie
zandverbetering onder de betonconstructie

gewapende betonpoeren, stroken dik 200 mm
(C20/25 : FeB500) Milieuklasse xc2
dekking 50 mm, wapening: Ø8-150 on
opstort: wapening 4 Ø12 hrsp, beugels Ø 8-200
b.k. stiep is peil = 0 (o.k.staal = 30+)
ingestorte ankers ten behoeve van spantkolommen
volgens nadere berekening van de constructeur

aanleg op 'vaste' grondslag
folie onder de betonconstructie

zandverbetering onder de betonconstructie

Riolering

riolering dikwandig PVC gescheiden systeem met KOMO keurmerk


— — — — — nieuwe riolering aansluiten op bestaande riolering

de werktuigenberging voorzien van hwa's volgens opgave installateur
afvoer op eigen terrein naar sloot



gewijz. :
datum : 22-12-2023
schaal : 1:200 (A3)

Blad B-04a

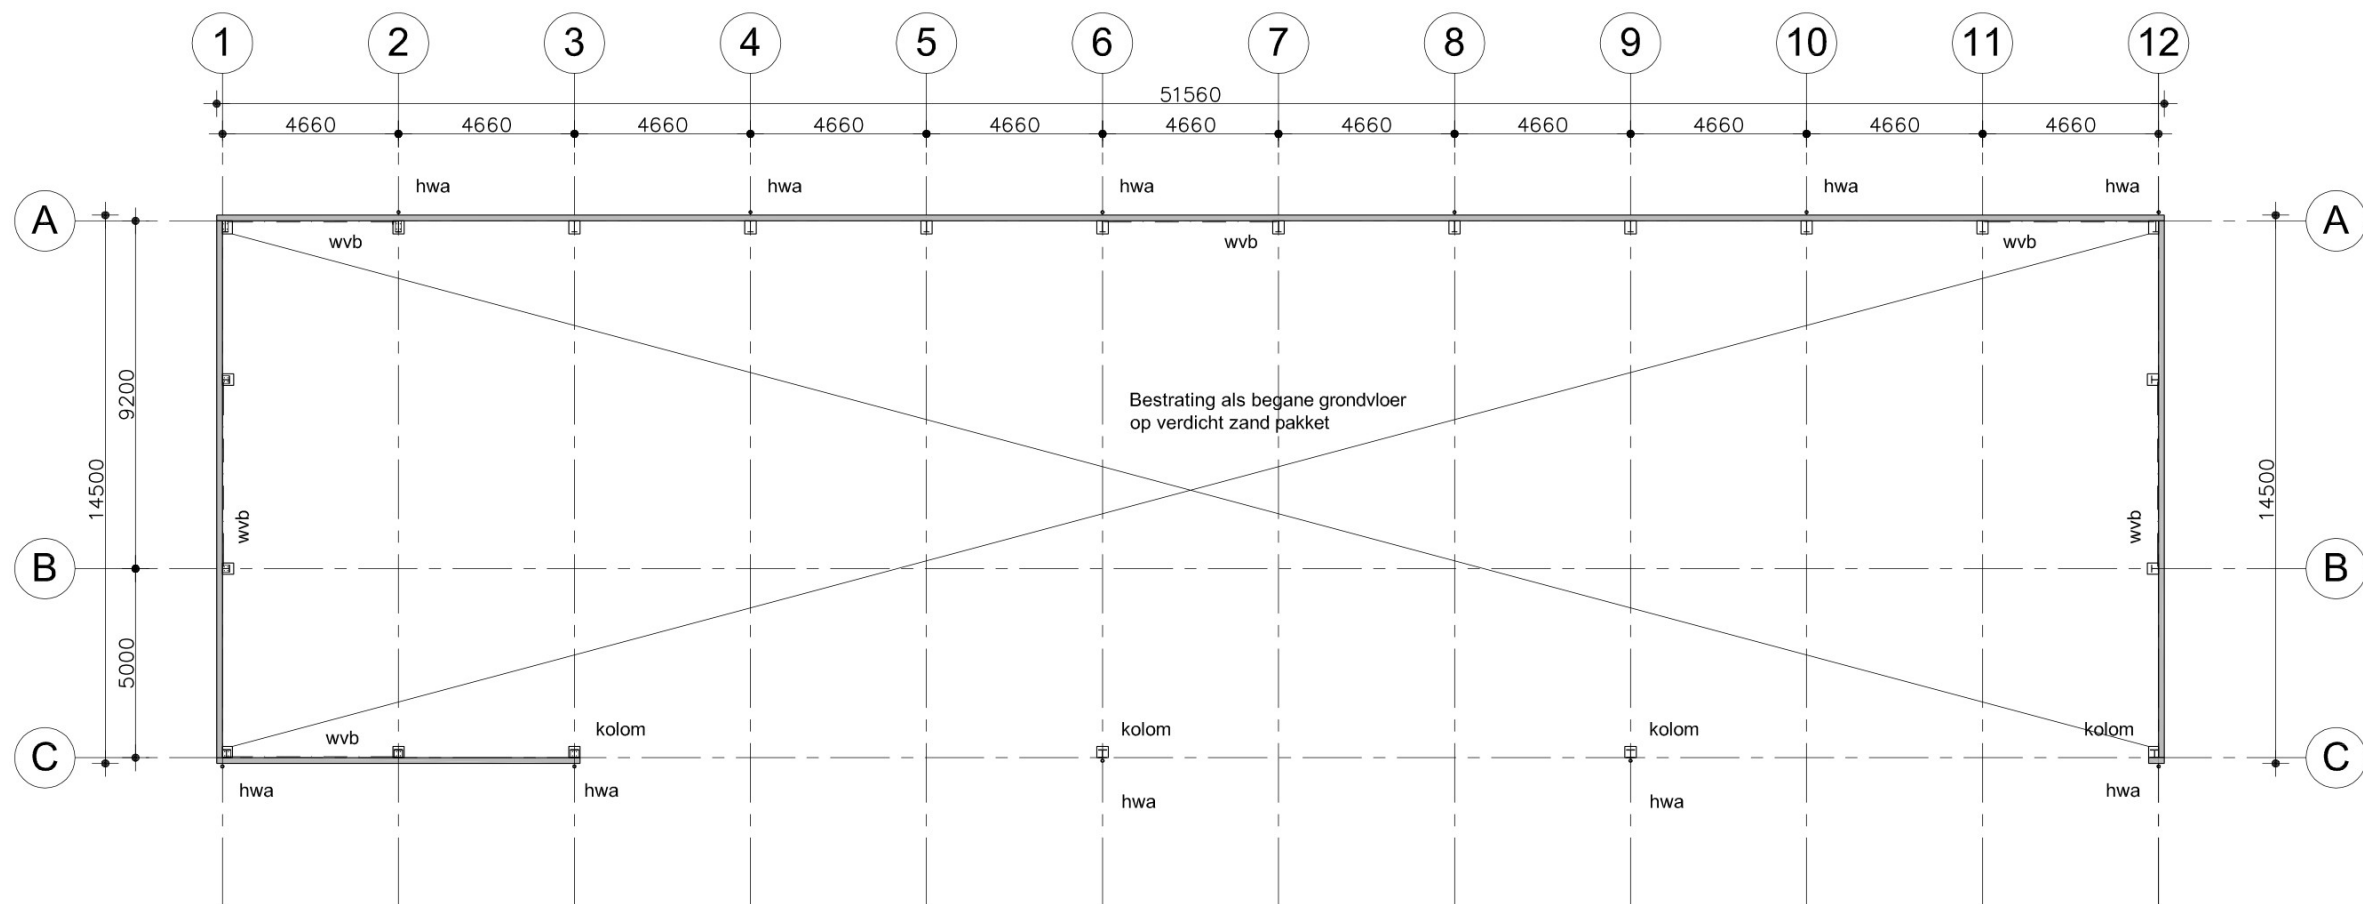

Begane grondvloer

bestrating als begane grondvloer
op een schoon en verdicht zandpakket

stalen spanten:
-volgens berekening van de constructeur

gevelplint:
-betonplint, kleur naturel

gevelbekleding:
-aluminium potdekseldelen kleur antraciet

Riolering

riolering dikwandig PVC gescheiden systeem met KOMO keurmerk


--- nieuwe riolering aansluiten op bestaande riolering

de werktuigenberging voorzien van hwa's volgens opgave installateur
afvoer op eigen terrein naar sloot



gewijz.:
datum : 22-12-2023
schaal : 1:200 (A3)

Blad B-04b

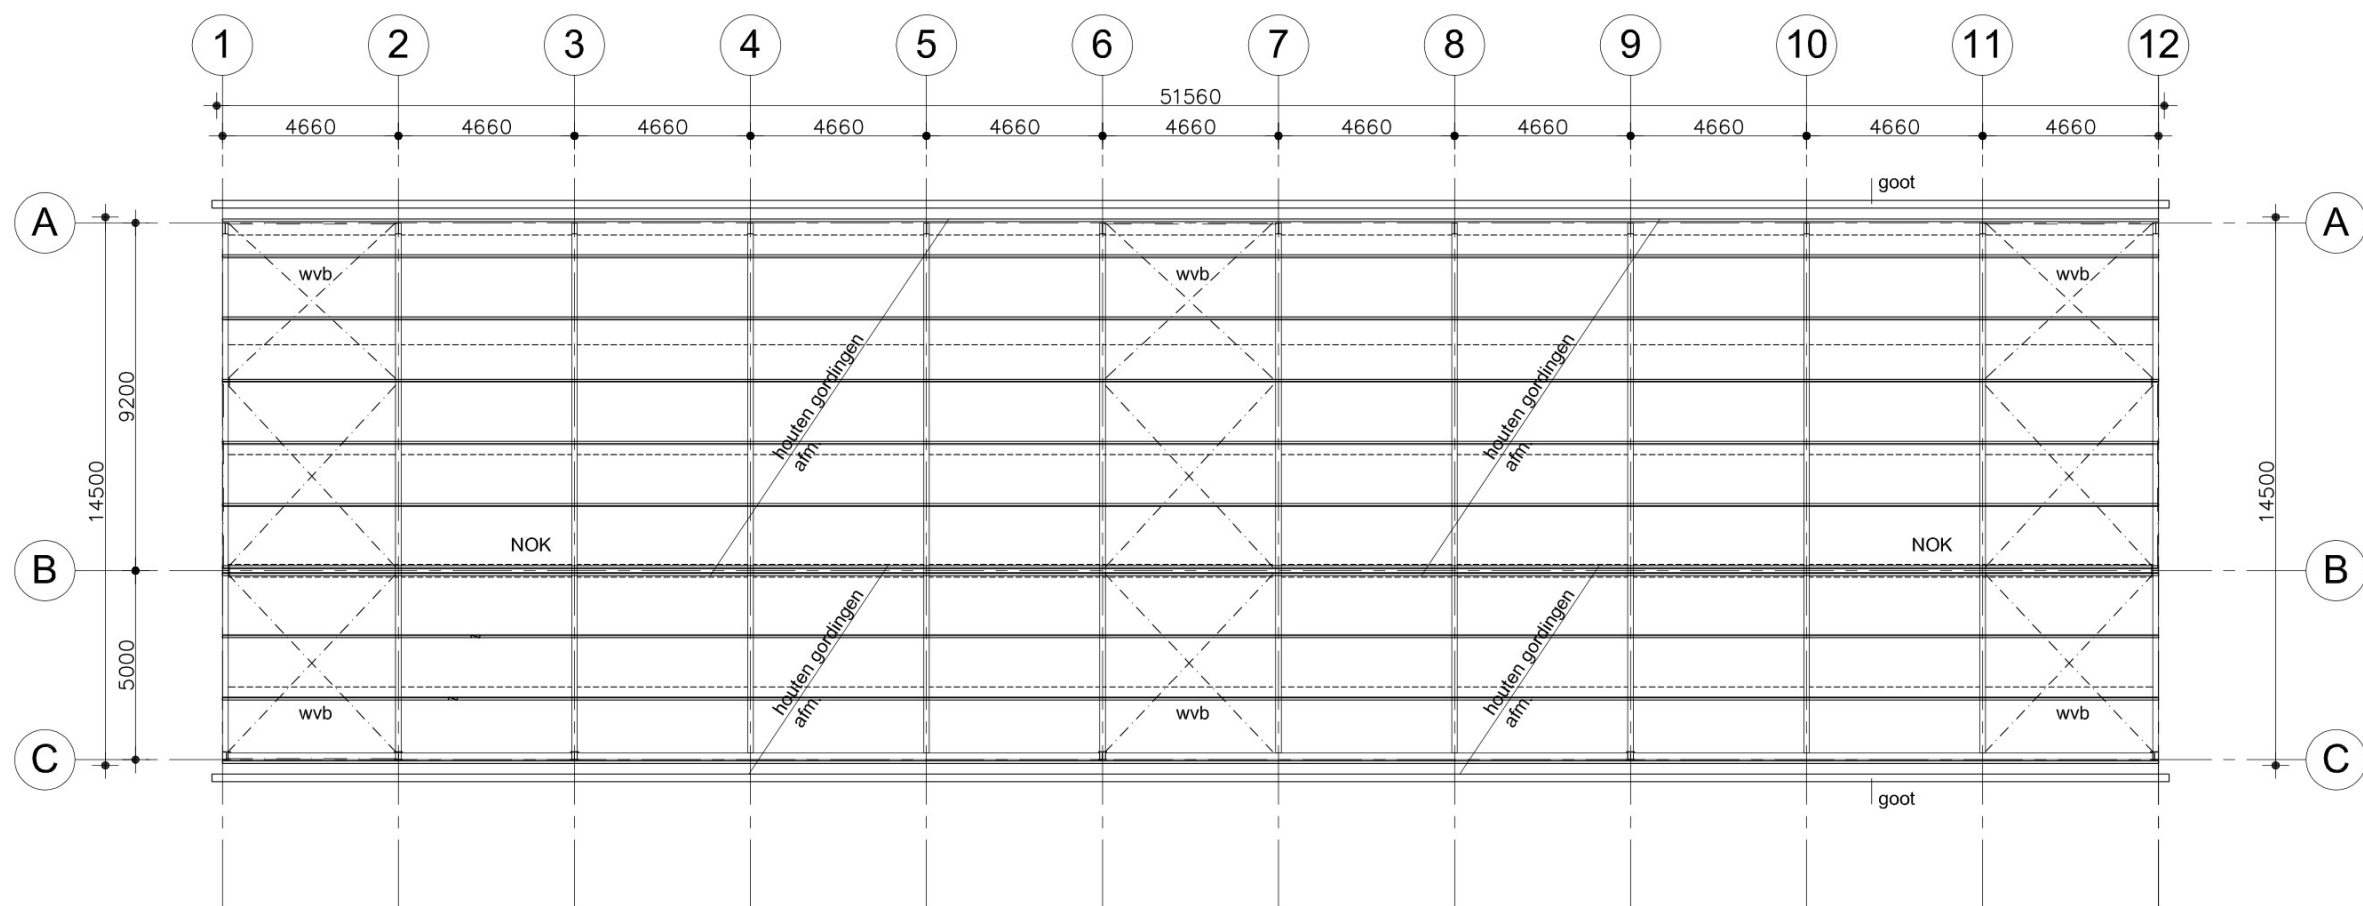

Dakconstructie

stalen spanten
houten gordingen afm h.o.h. mm
windverbanden (wvb)
volgens nadere berekeningen van de constructeur


Dakbedekking dakprofielplaten, FALK 1100 TR 3, niet brandgevaarlijk, conform NEN 6063
-dikte 30/60 Rc = 2,09
-kleur antraciet RAL 7016

Windveren van gezet aluminium in de kleur van de gevelbekleding



gewijz.:
datum : 22-12-2023
schaal : 1:200 (A3)

Blad B-04c

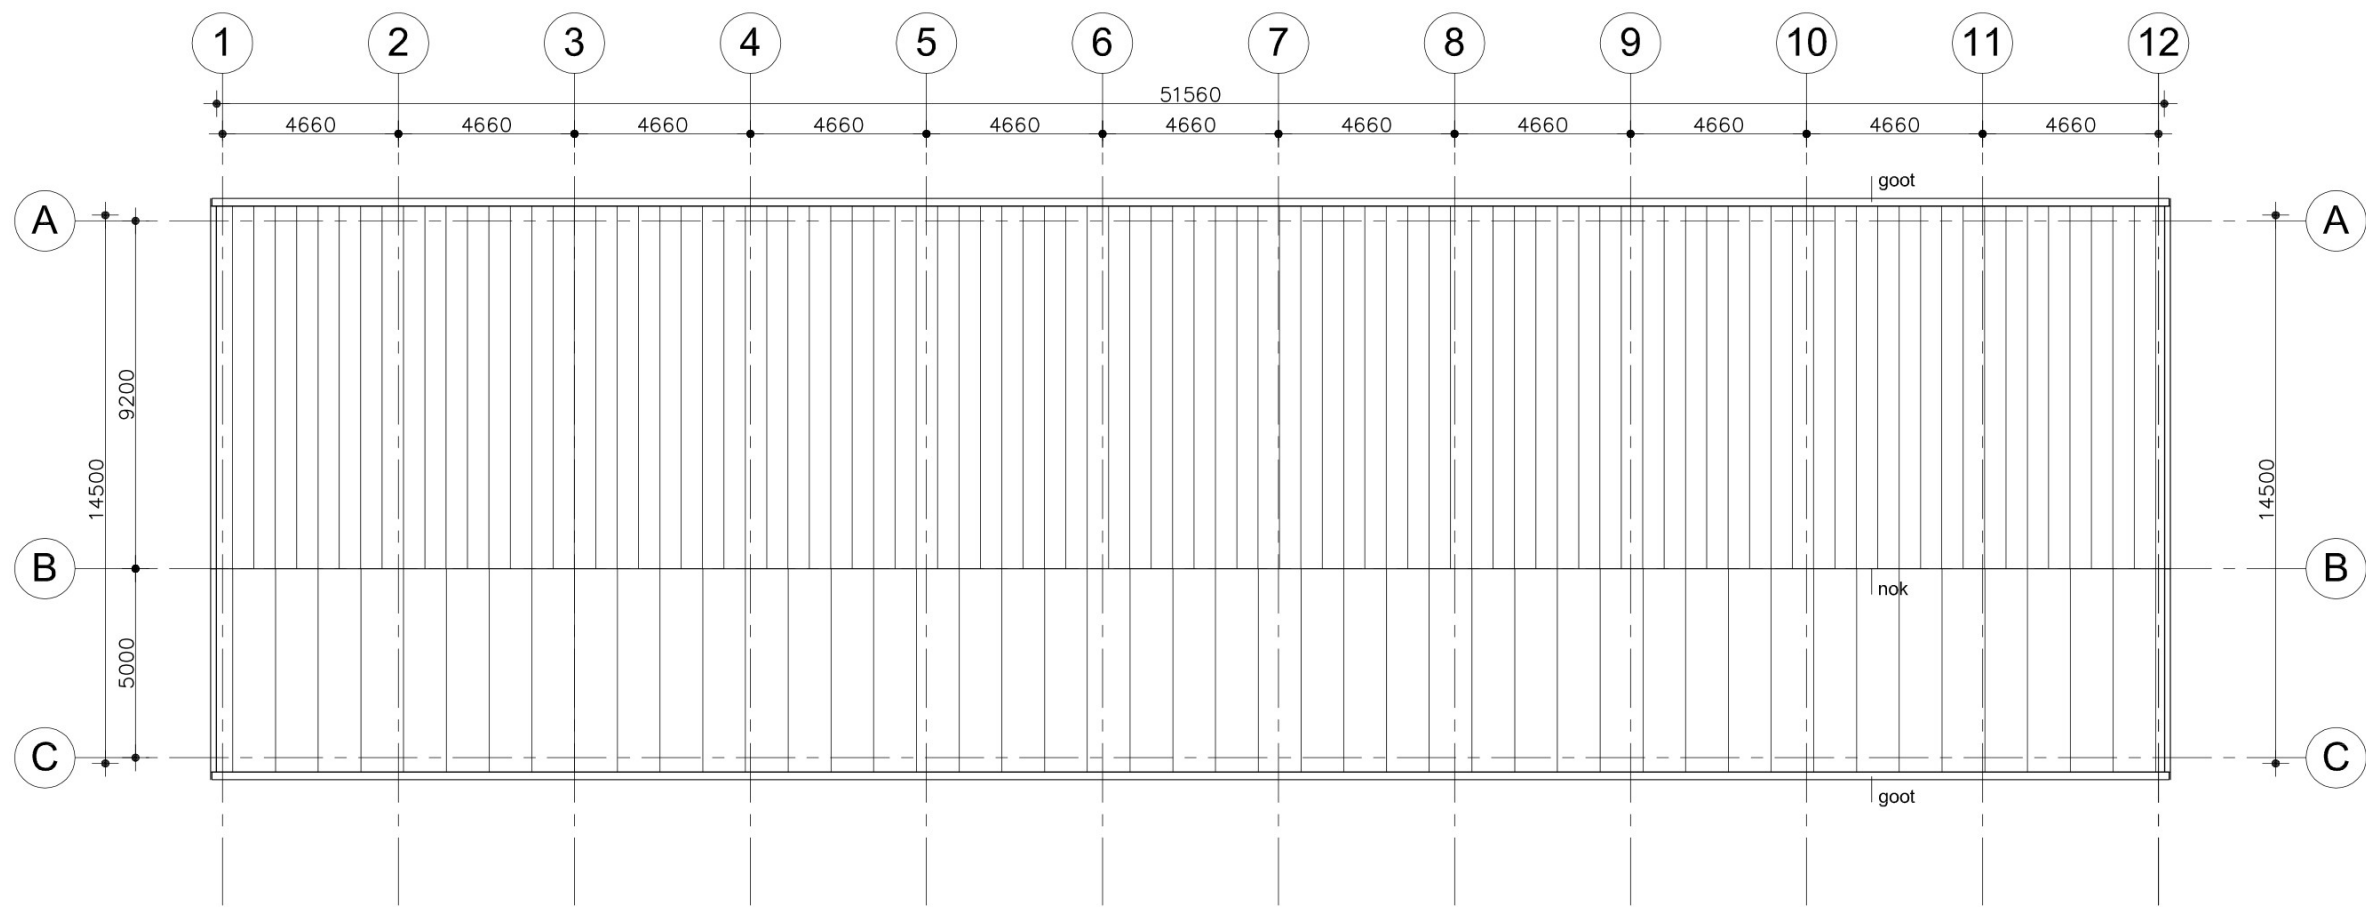

Dakplan

Dakbedekking dakprofielplaten, FALK 1100 TR 3, niet brandgevaarlijk, conform NEN 6063
-dikte 30/60 Rc = 2,09
-kleur antraciet RAL 7016


Windveren van gezet aluminium in de kleur van de gevelbekleding

Dakgoten en hwa's van aluminium
-kleur antraciet RAL 7016



gewijz.:
datum : 22-12-2023
schaal : 1:200 (A3)

Blad B-04d

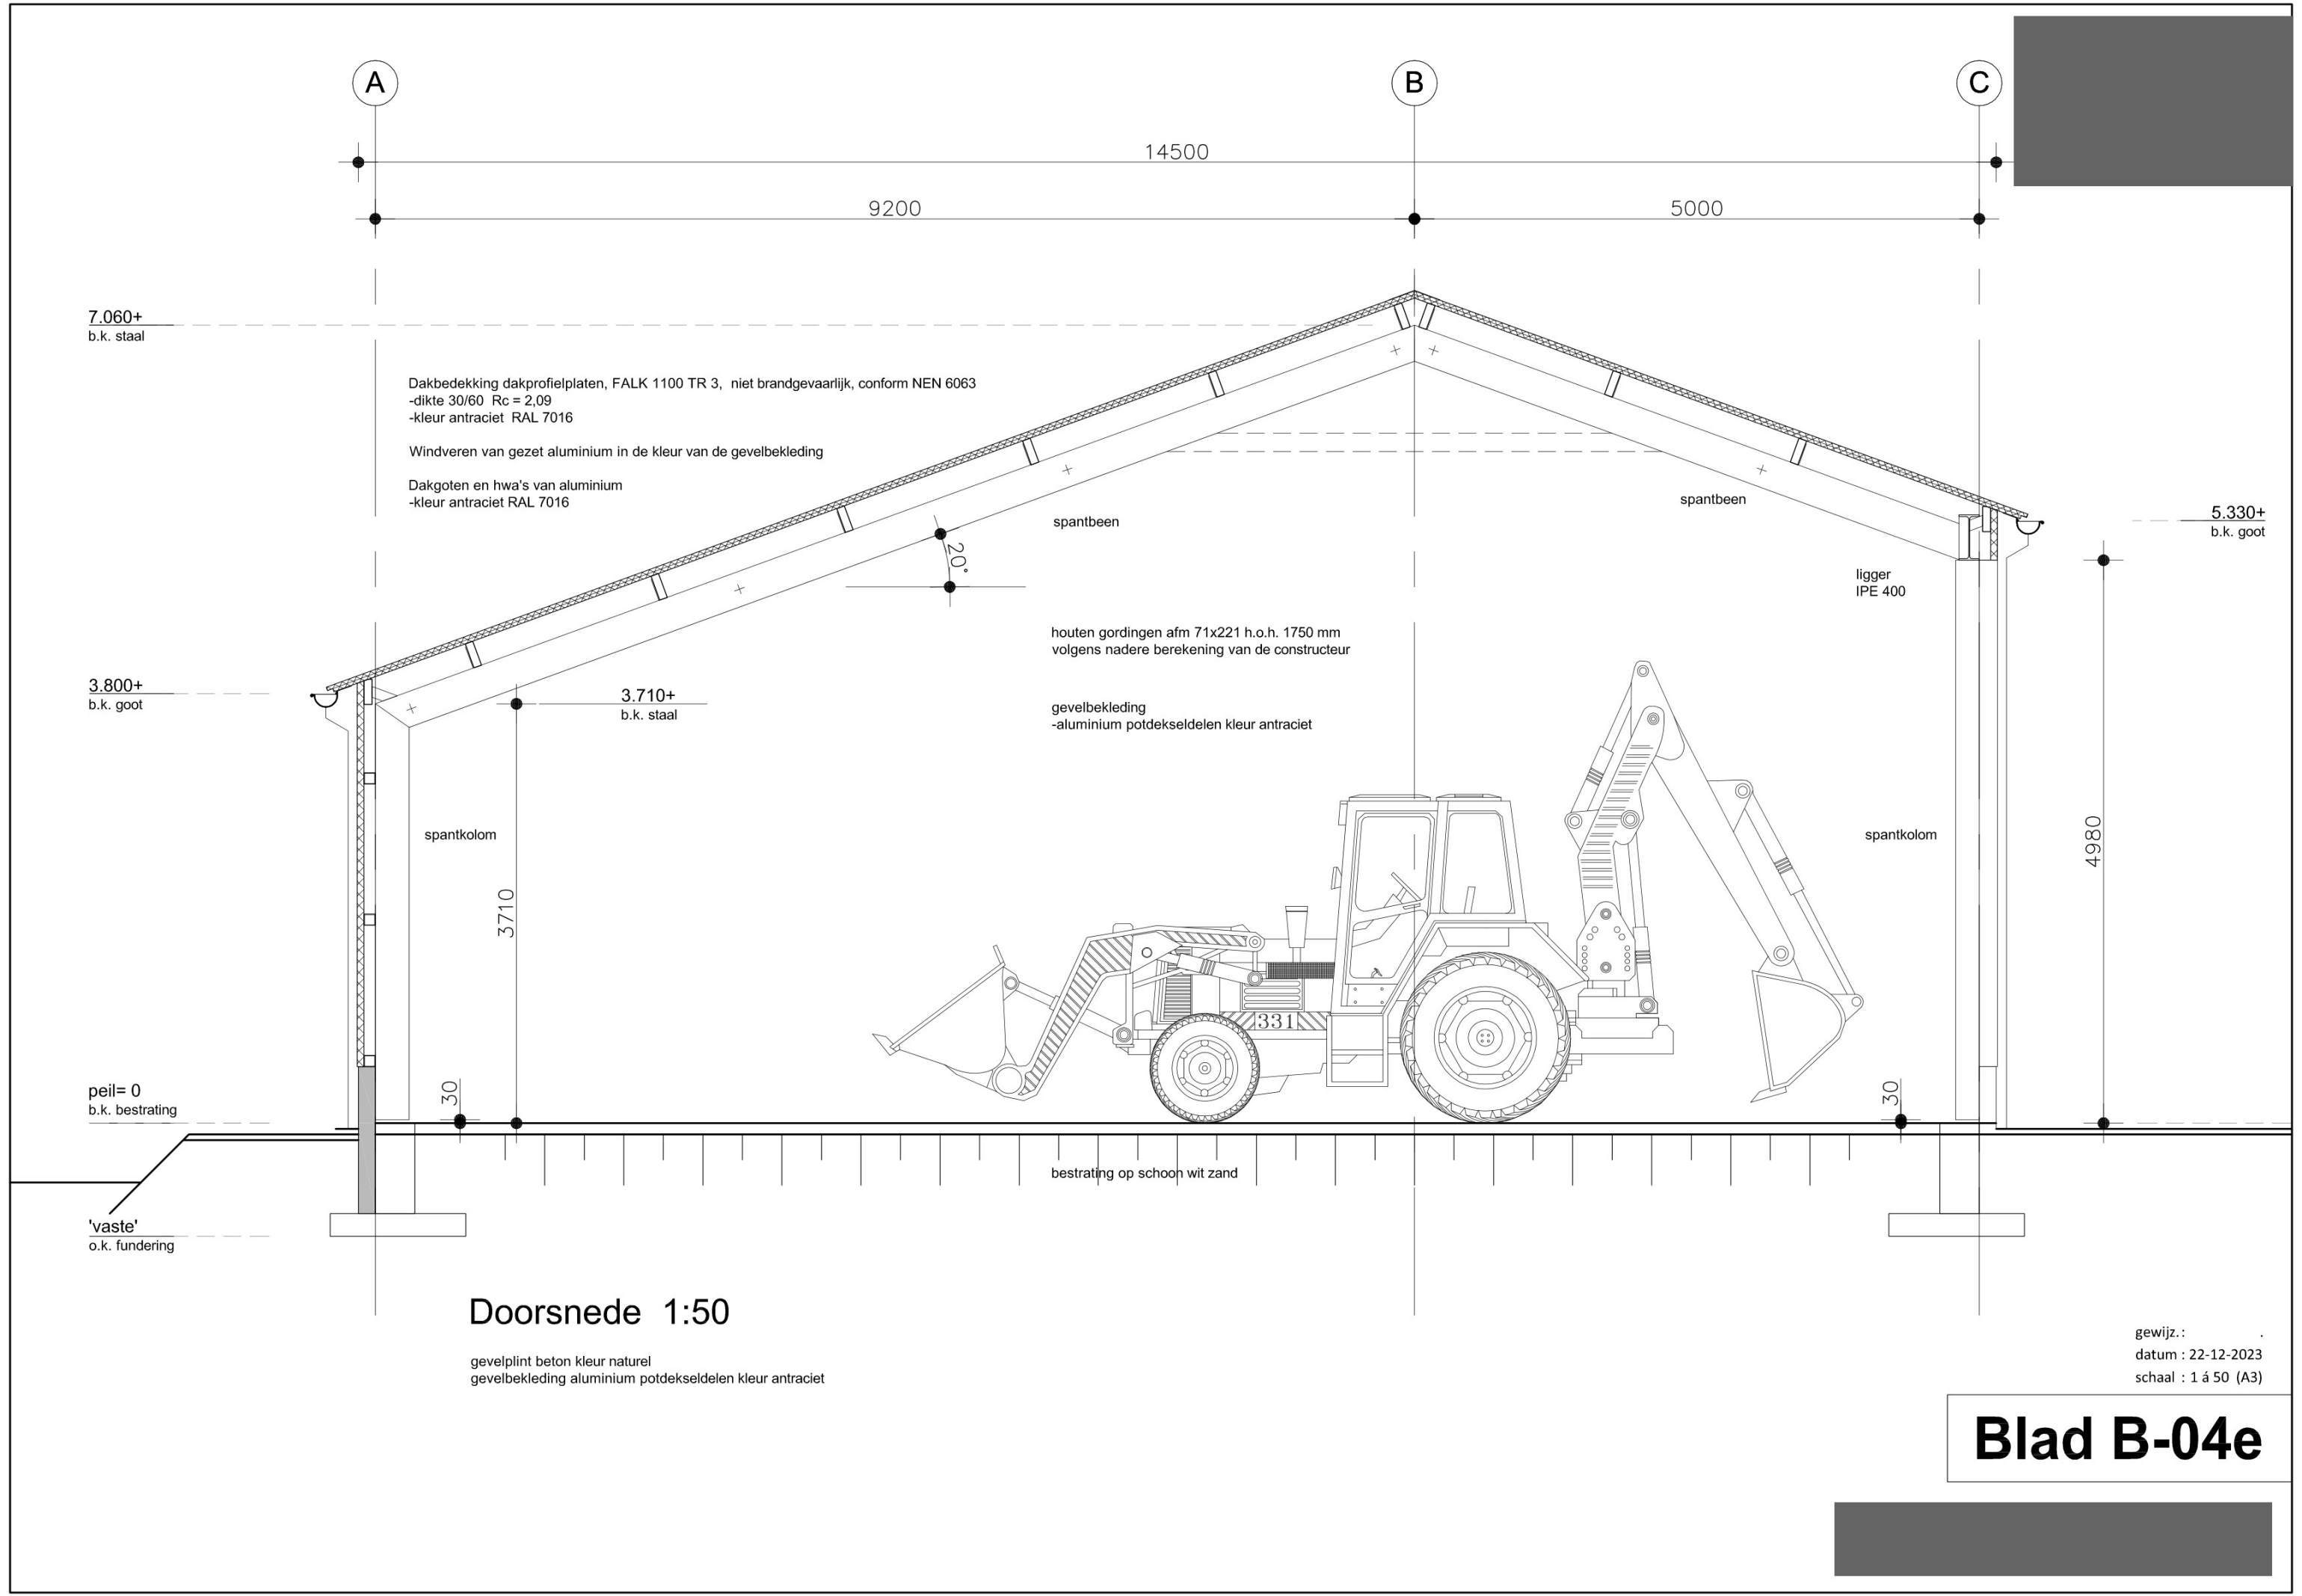

Doorsnede 1:50

gevelplint beton kleur naturel
gevelbekleding aluminium potdekseldelen kleur antraciet

gewijz.:
datum : 22-12-2023
schaal : 1 á 50 (A3)

Blad B-04e