


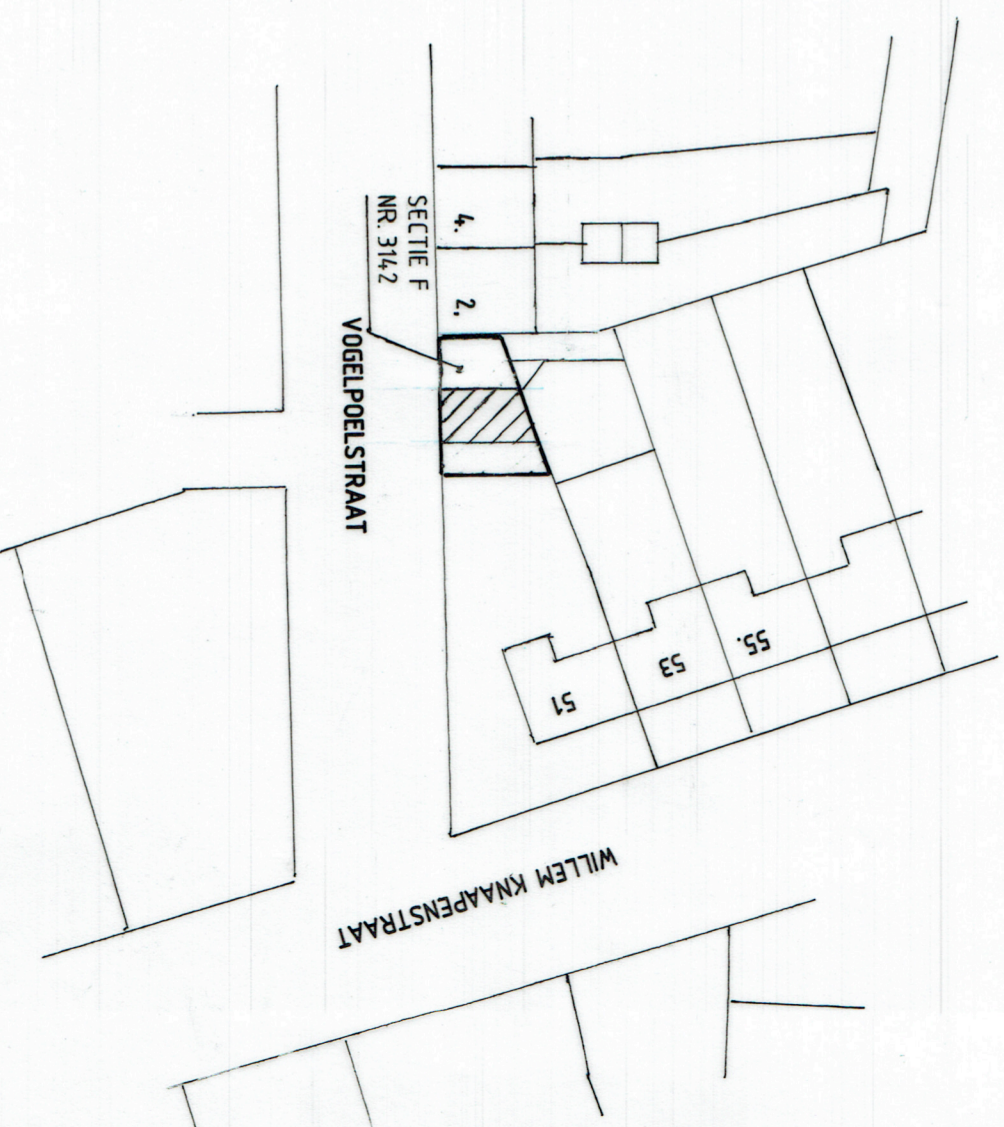


SITUATIE GEMEENTE GELDROP SECTIE F NR. 314.2 SCHAAL 1 : 500



alle maten in het werk controleren en bepalen !!

PLAATSEN BERGING AAN DE VOGELPOELSTRAAT TE GELDROP,
OP VERZOEK VAN ██████████ WILLEM KNAAPENSTRAAT 55
5666 TM GELDROP.

GETEKEND: MAART '24 GEWIJZIGD: SEPT. 2024. SCHAAL 1 : 100 / 20.
OKT. 2024

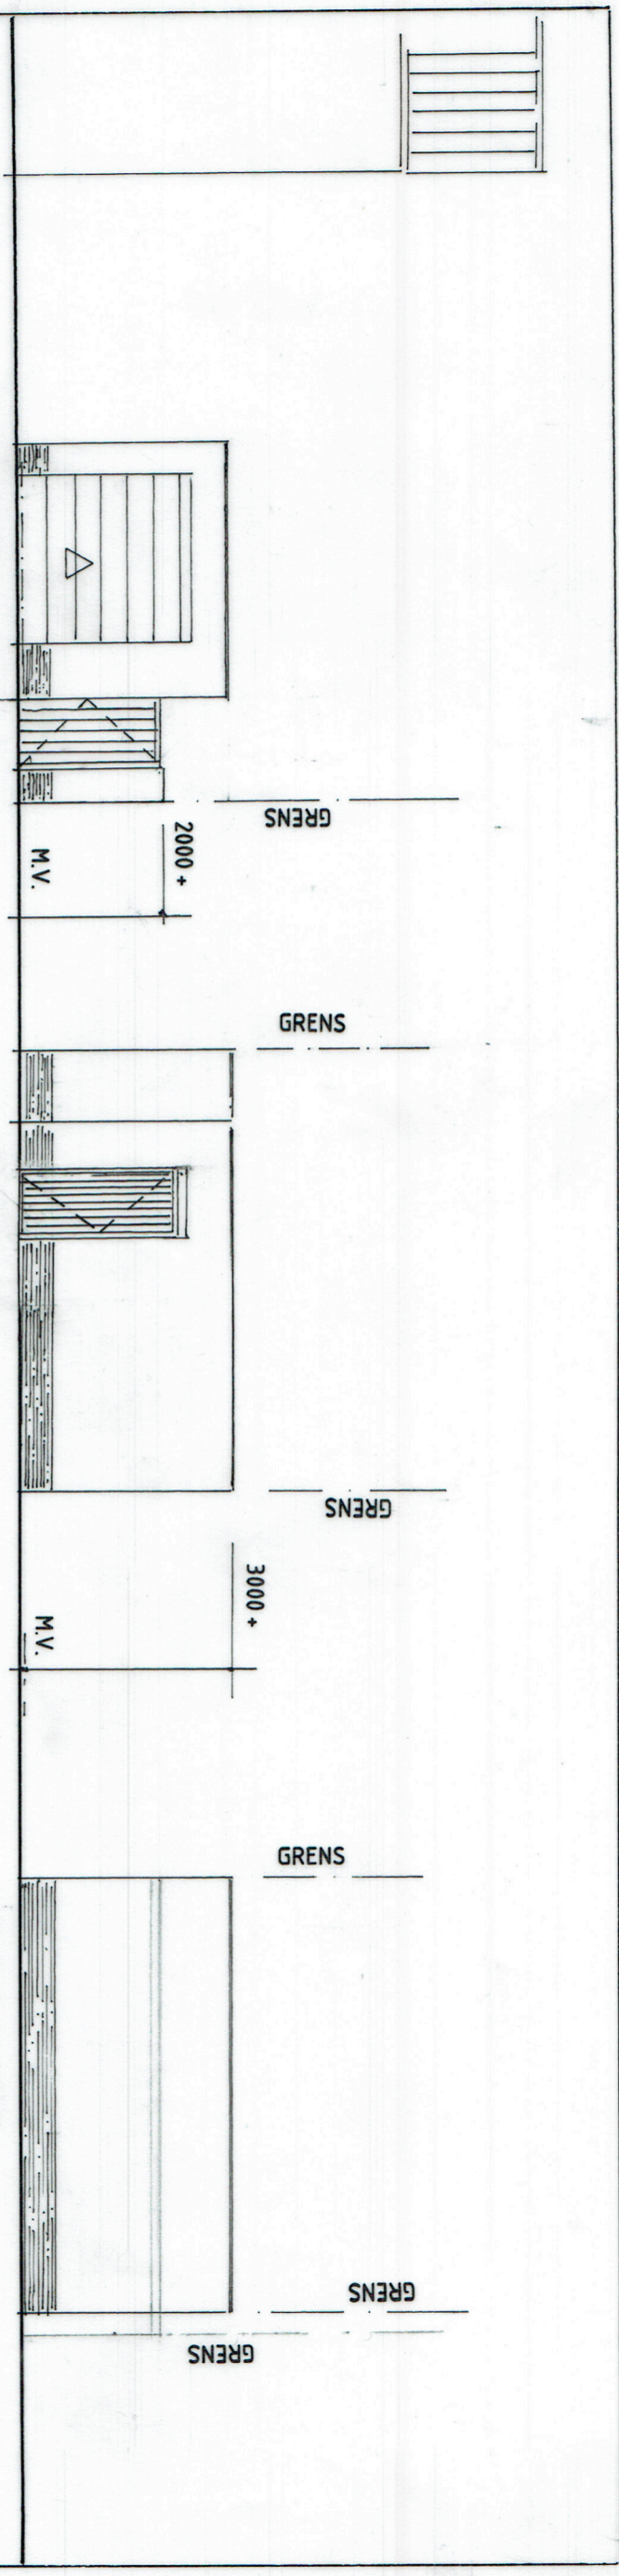



VOORAANZICHT

L. ZIJAAANZICHT


R. ZIJAAANZICHT

DAK :
 2 LG. BITUMINEUS
 80 MM. PIR
 18 MM. UNDERLAYMENT
 59 x 156 610 HOH
 SPOUWISOLATIE 80 MM. PIR


VLOER :
 120 MM. BETON WAARIN
 KRUISNET Ø8.150
 100 MM. EPS
 PE FOLIE
 ZUIVER ZAND VERDICHT

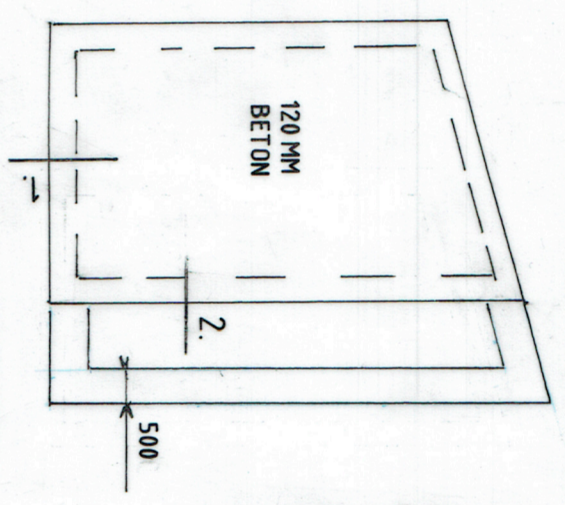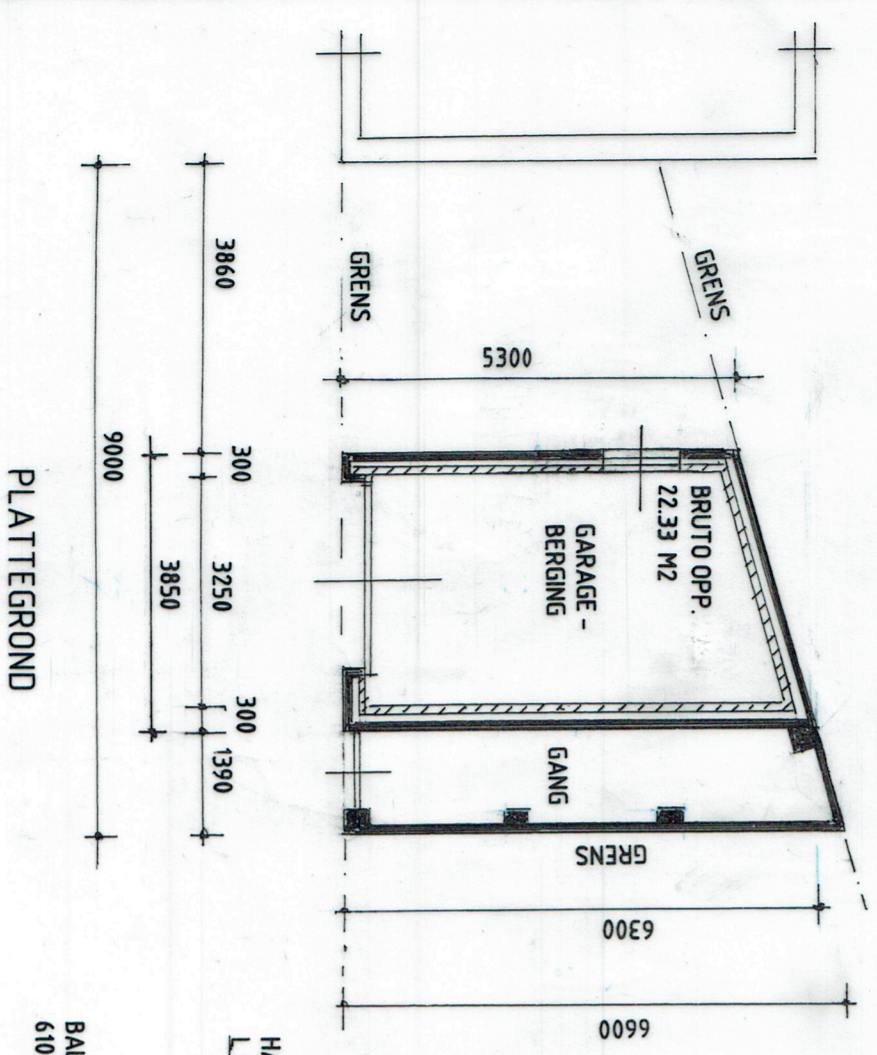


FUNDERING - RIOLERING

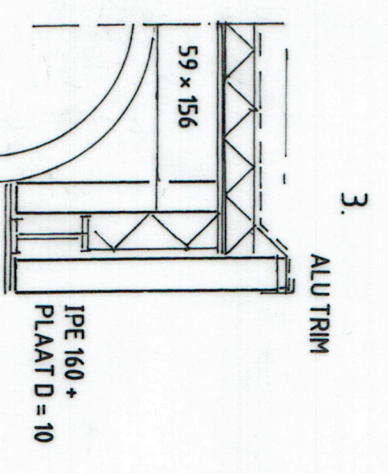



3. ALU TRIM

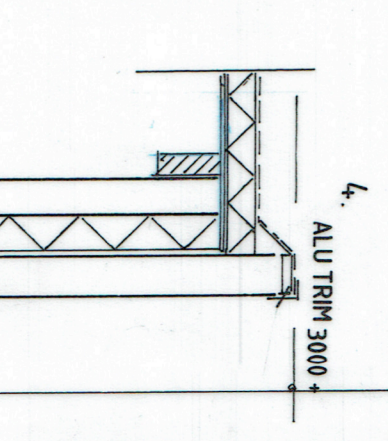

4. ALU TRIM 3000+

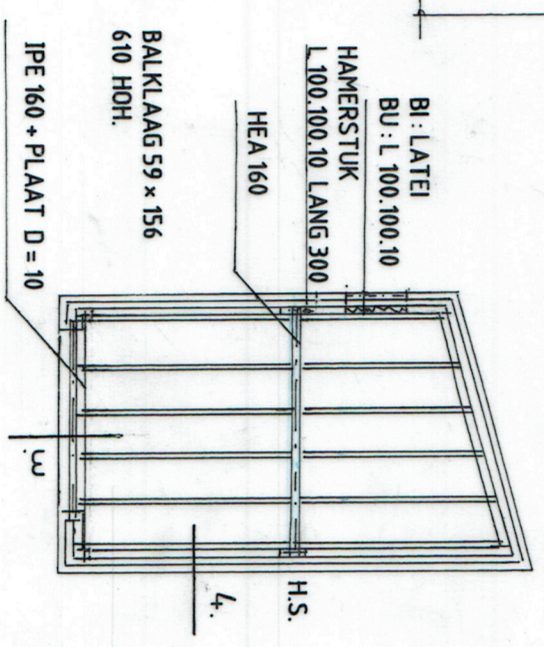

CONSTRUCTIE - BALKLAAG

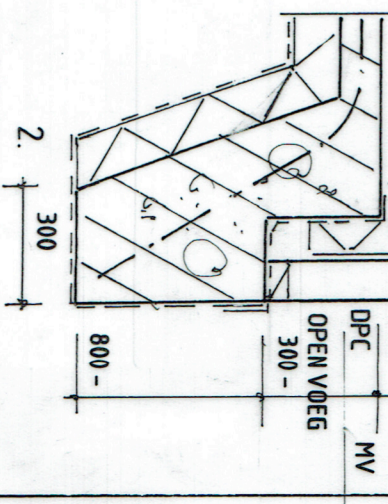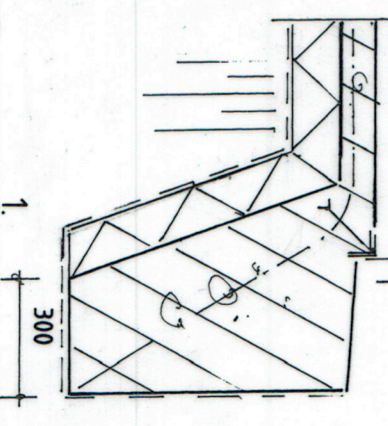

SCHAAL 1: 100 / 20