

Bouwaanvraag - NIEUWBOUW RIJWONING



Betreft:

Nieuwbouw rijwoning a.d. Burg. v. Gerrevinklaan te Oldemarkt

Schaal:

1:250/2000

Formaat:

A2

Onderdeel:

Details

Datum:

18-03-2025

Opdrachtgever:

[Redacted]

Gecontroleerd:

[Redacted]

Datum:

04-11-2022

Wijzigingen:

A 15-04-2025 D

B 17-04-2025 E

C 16-07-2025 F

Locatie:

Burgemeester van Gerrevinklaan 49
Oldemarkt

Tekenaar:

[Redacted]

Email:

[Redacted]

Status:

Voorlopig

Fase:


Schetsontwerp

Werknr. Blad:

[Redacted]

Voor constructieve gegevens, zie tekeningen en berekeningen constructeur. Kleine wijzigingen i.v.m. verdere uitwerking voorbehouden. Maatvoering dient in het werk gecontroleerd te worden. Team 2 Studio voor de bouwkunst is niet aansprakelijk of verantwoordelijk voor deze gegevens of waarden.

Op alle ontwerpen van Team 2 Studio voor de bouwkunst B.V. rust auteursrecht, dan wel het intellectuele eigendomsrecht van de ontwerper, deze blijven dan ook eigendom van Team 2 Studio voor de bouwkunst B.V. Niets hiervan mag worden veelevoudigd, opgeslagen in een geautomatiseerd gegevensbestand, of openbaar gemaakt worden, in welke vorm dan ook, hetzij elektronisch, mechanisch, door foto kopieën, opnamen, of enig andere manier, zonder voorafgaande schriftelijke toestemming van Team 2 Studio voor de bouwkunst B.V. Het is de opdrachtgever niet toegestaan de uitvoering van enig ontwerp van Team 2 Studio voor de bouwkunst B.V. te herhalen - evenmin indien het slechts een deel van een ontwerp betreft - zonder de uitdrukkelijke, schriftelijke toestemming van Team 2 Studio voor de bouwkunst B.V. Op al onze werkzaamheden is de DNR-2011 van toepassing.

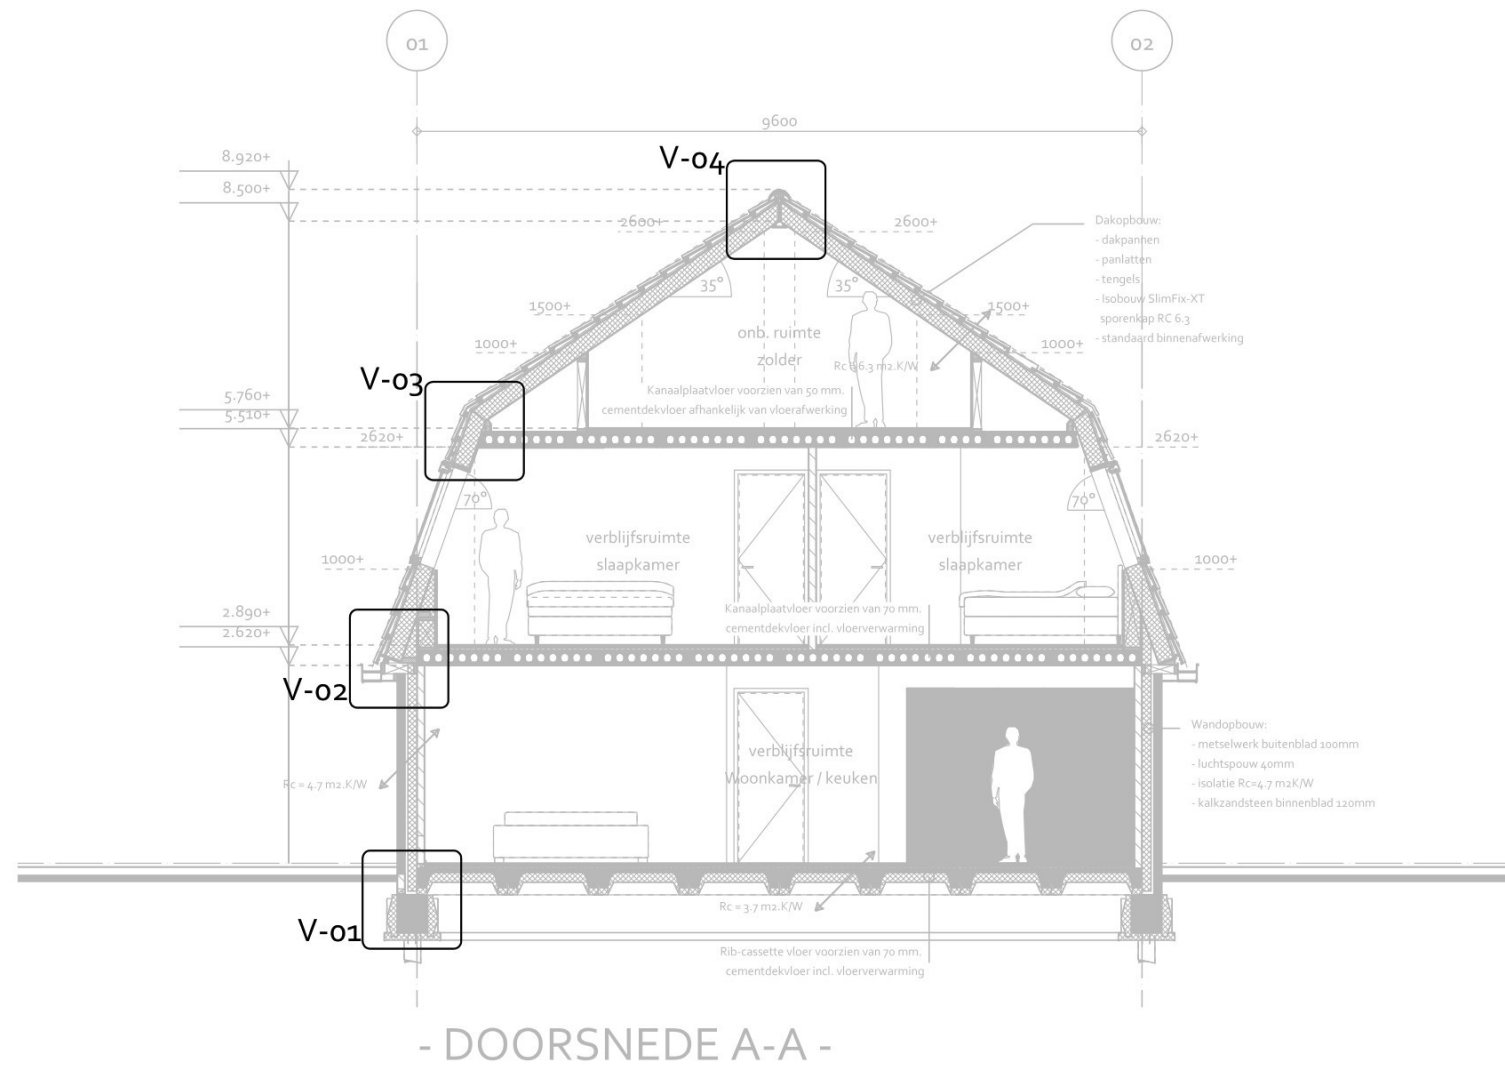

Betreft:

NIEUWBOUW RIJWONING TE OLDEMARKT

Schaal: Formaat:

1:100 A-3

Datum:

03-07-2025

Wijzigingen:

A - D -

B - E -

C - F -

Werknr Detailnr


ADRES:

WEBSITE:

E-MAIL:

TELEFOON:

V-01

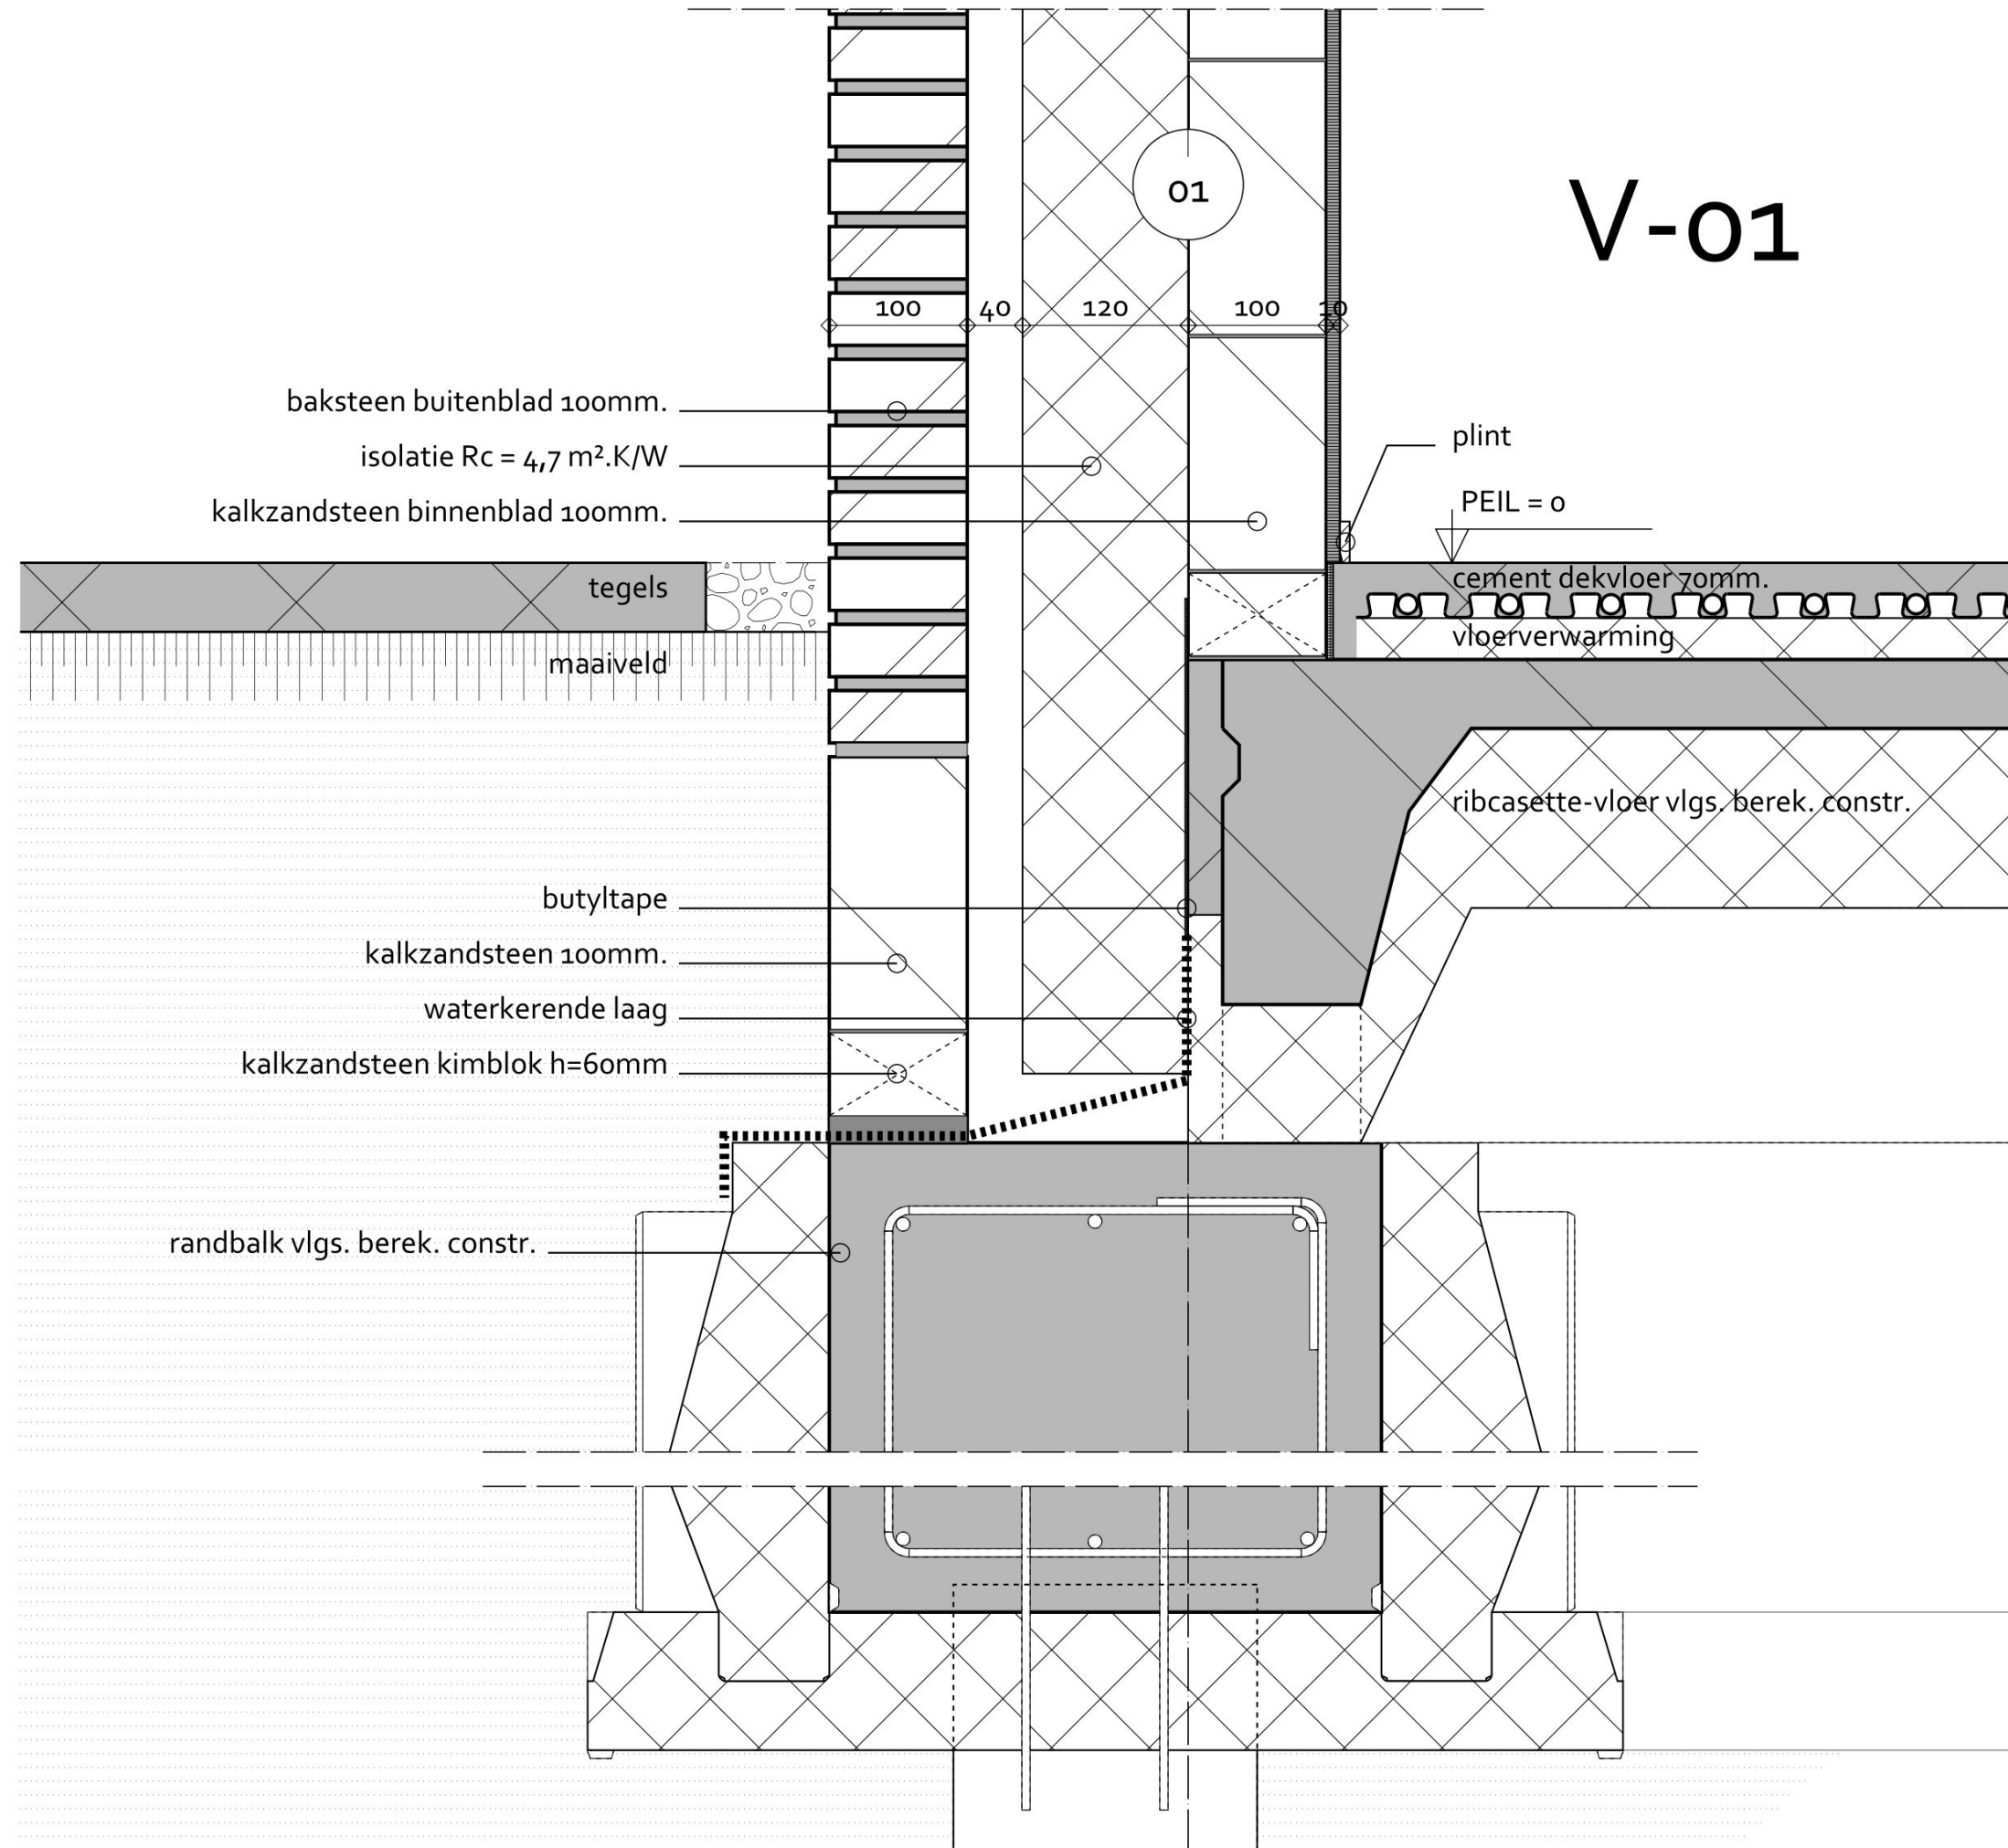

baksteen buitenblad 100mm.
isolatie $R_c = 4,7 \text{ m}^2 \cdot \text{K/W}$
kalkzandsteen binnenblad 100mm.

tegels
maaiveld

butyltape
kalkzandsteen 100mm.
waterkerende laag
kalkzandsteen kimblok h=60mm

randbalk vlgs. berek. constr.

plint
PEIL = 0

cement dekvloer 30mm.
vloerverwarming

ribcassette-vloer vlgs. berek. constr.



Betreft: NIEUWBOUW RIJWONING TE OLDEMARKT


Schaal: 1:5 Formaat: A-3

Datum: 03-07-2025

Wijzigingen:
A - D -
B - E -
C - F -

Werknr Detailnr
[Redacted]

ADRES: [Redacted]
WEBSITE: [Redacted]
E-MAIL: [Redacted]
TELEFOON: [Redacted]

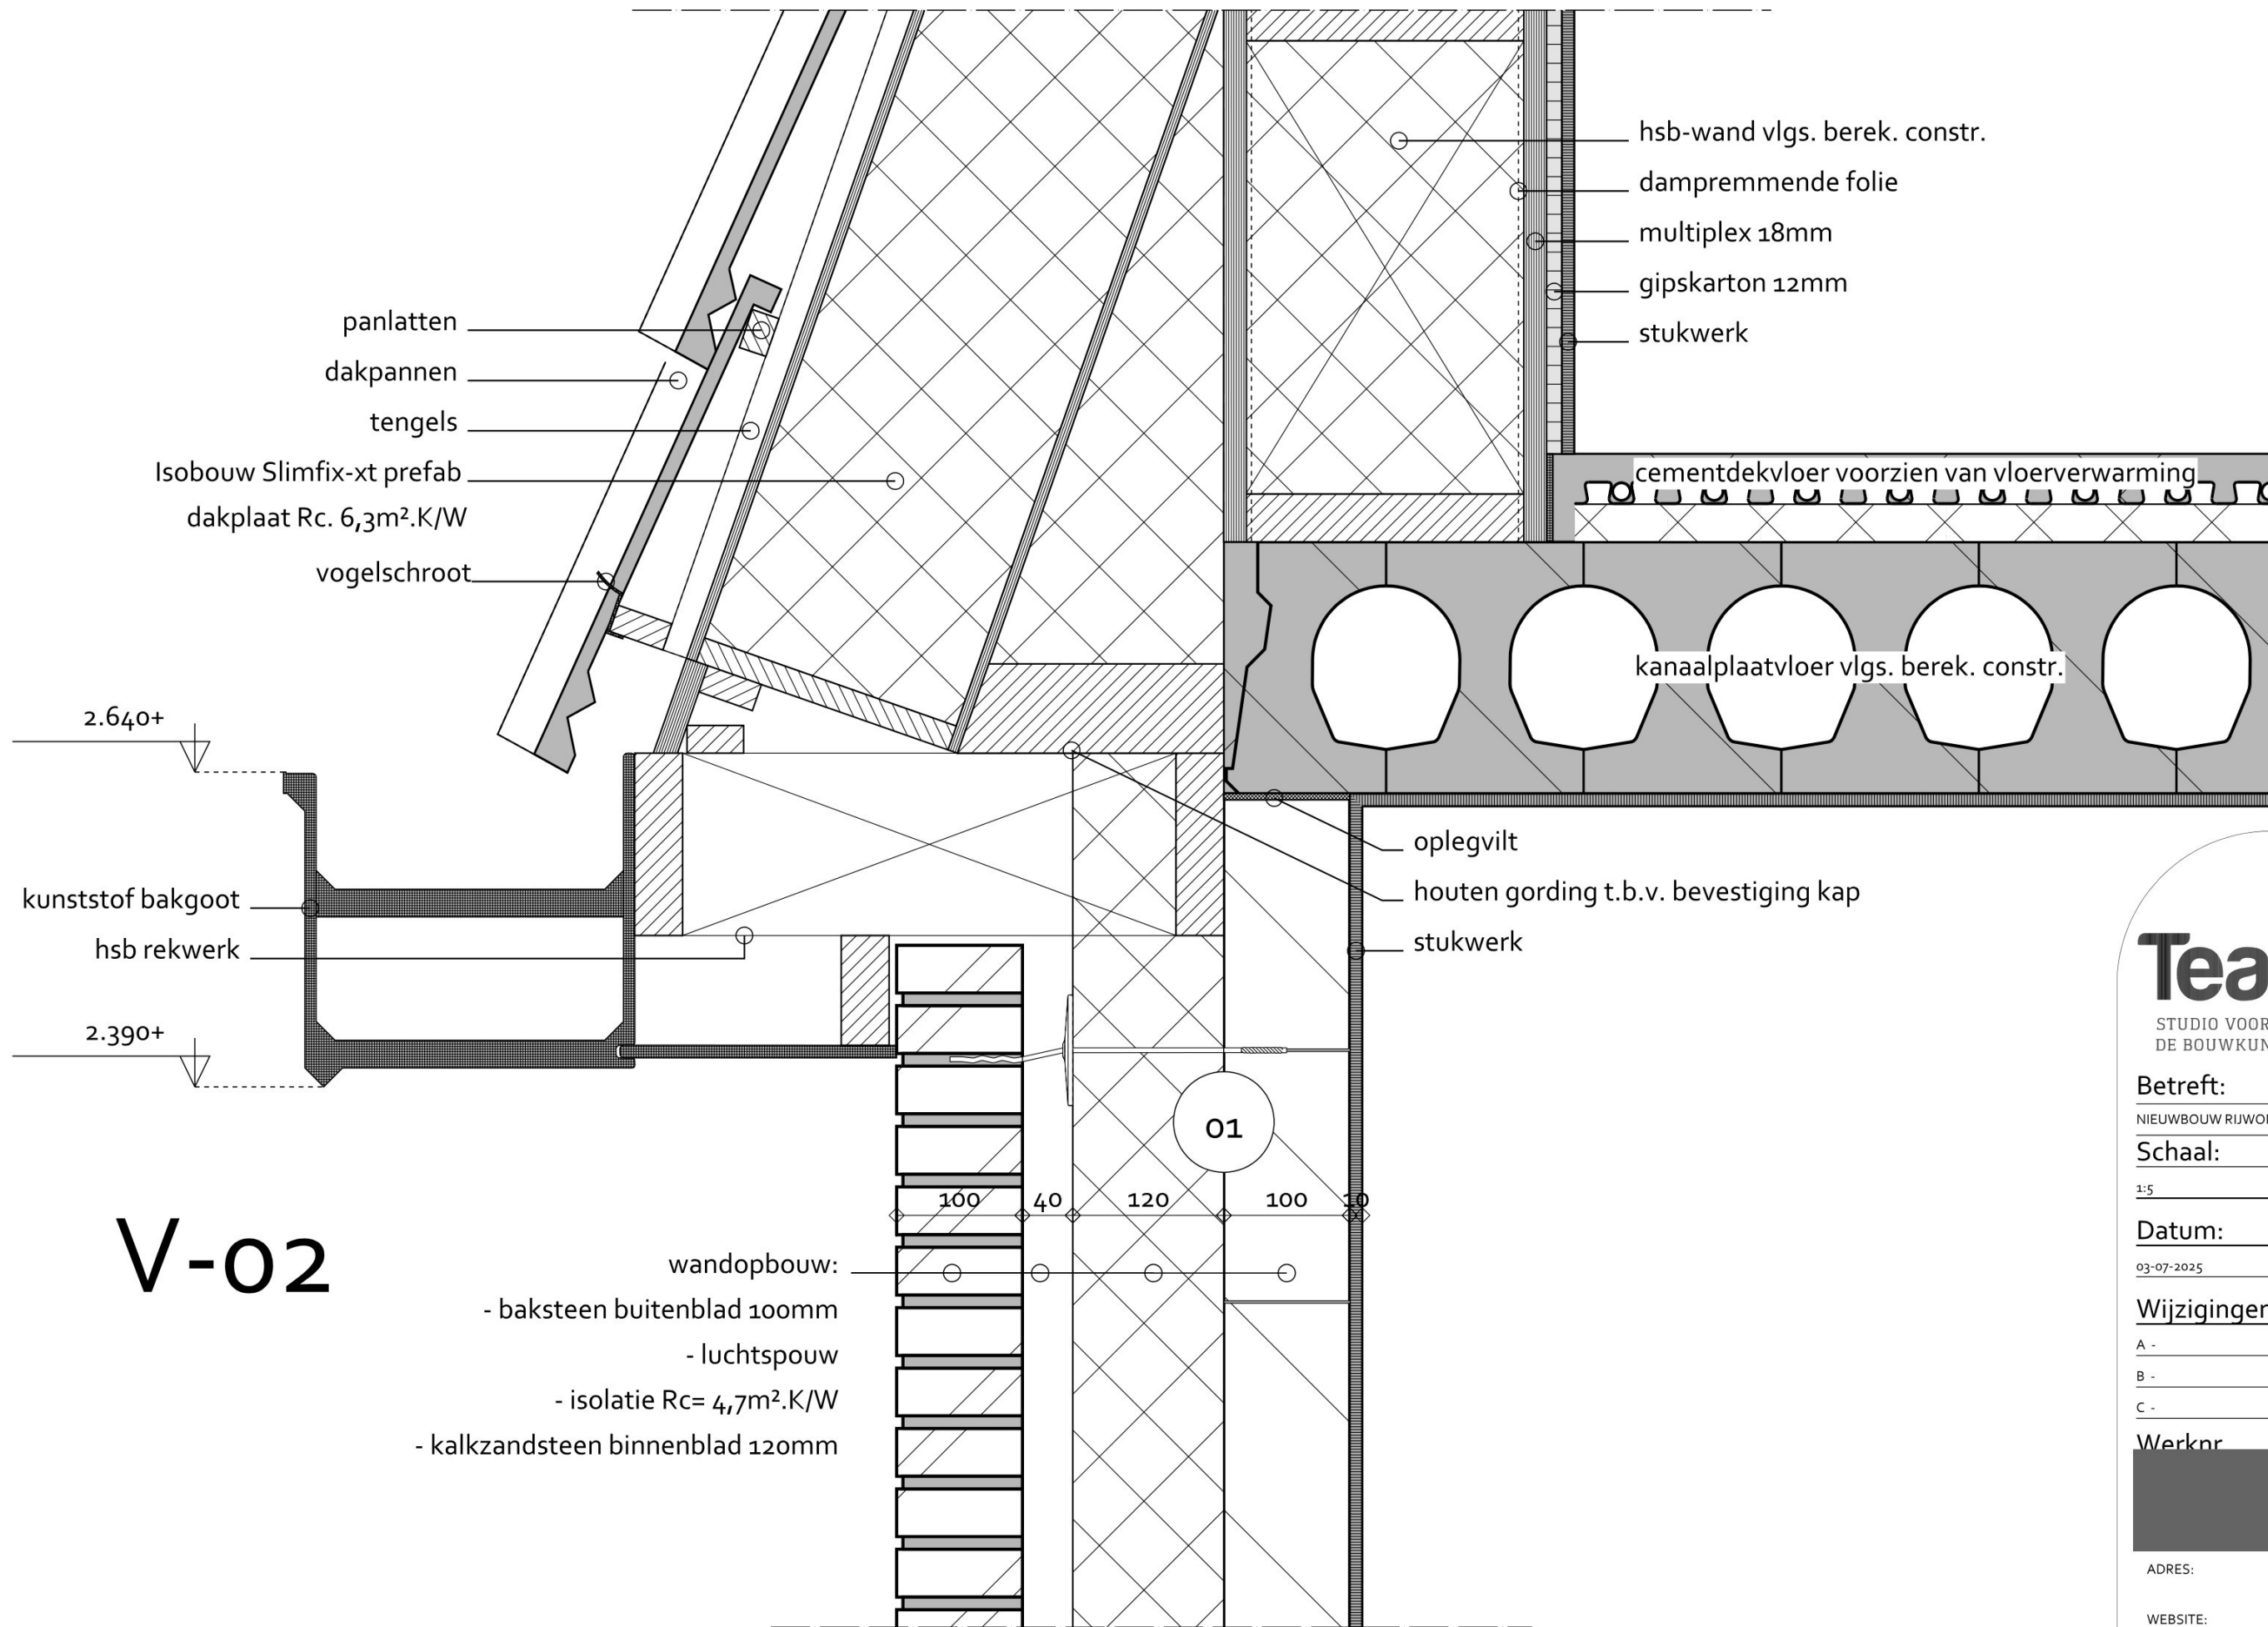

V-02

- wandopbouw:
- baksteen buitenblad 100mm
 - luchtspouw
 - isolatie Rc= 4,7m².K/W
 - kalkzandsteen binnenblad 120mm



Betreft:
 NIEUWBOUW RIJWONING TE OLDEMARKT

Schaal: 1:5 **Formaat:** A-3

Datum:
 03-07-2025

Wijzigingen:

| | |
|-----|-----|
| A - | D - |
| B - | E - |
| C - | F - |

Werknr **Detailnr**


ADRES:

WEBSITE:

E-MAIL:

TELEFOON:

V-03

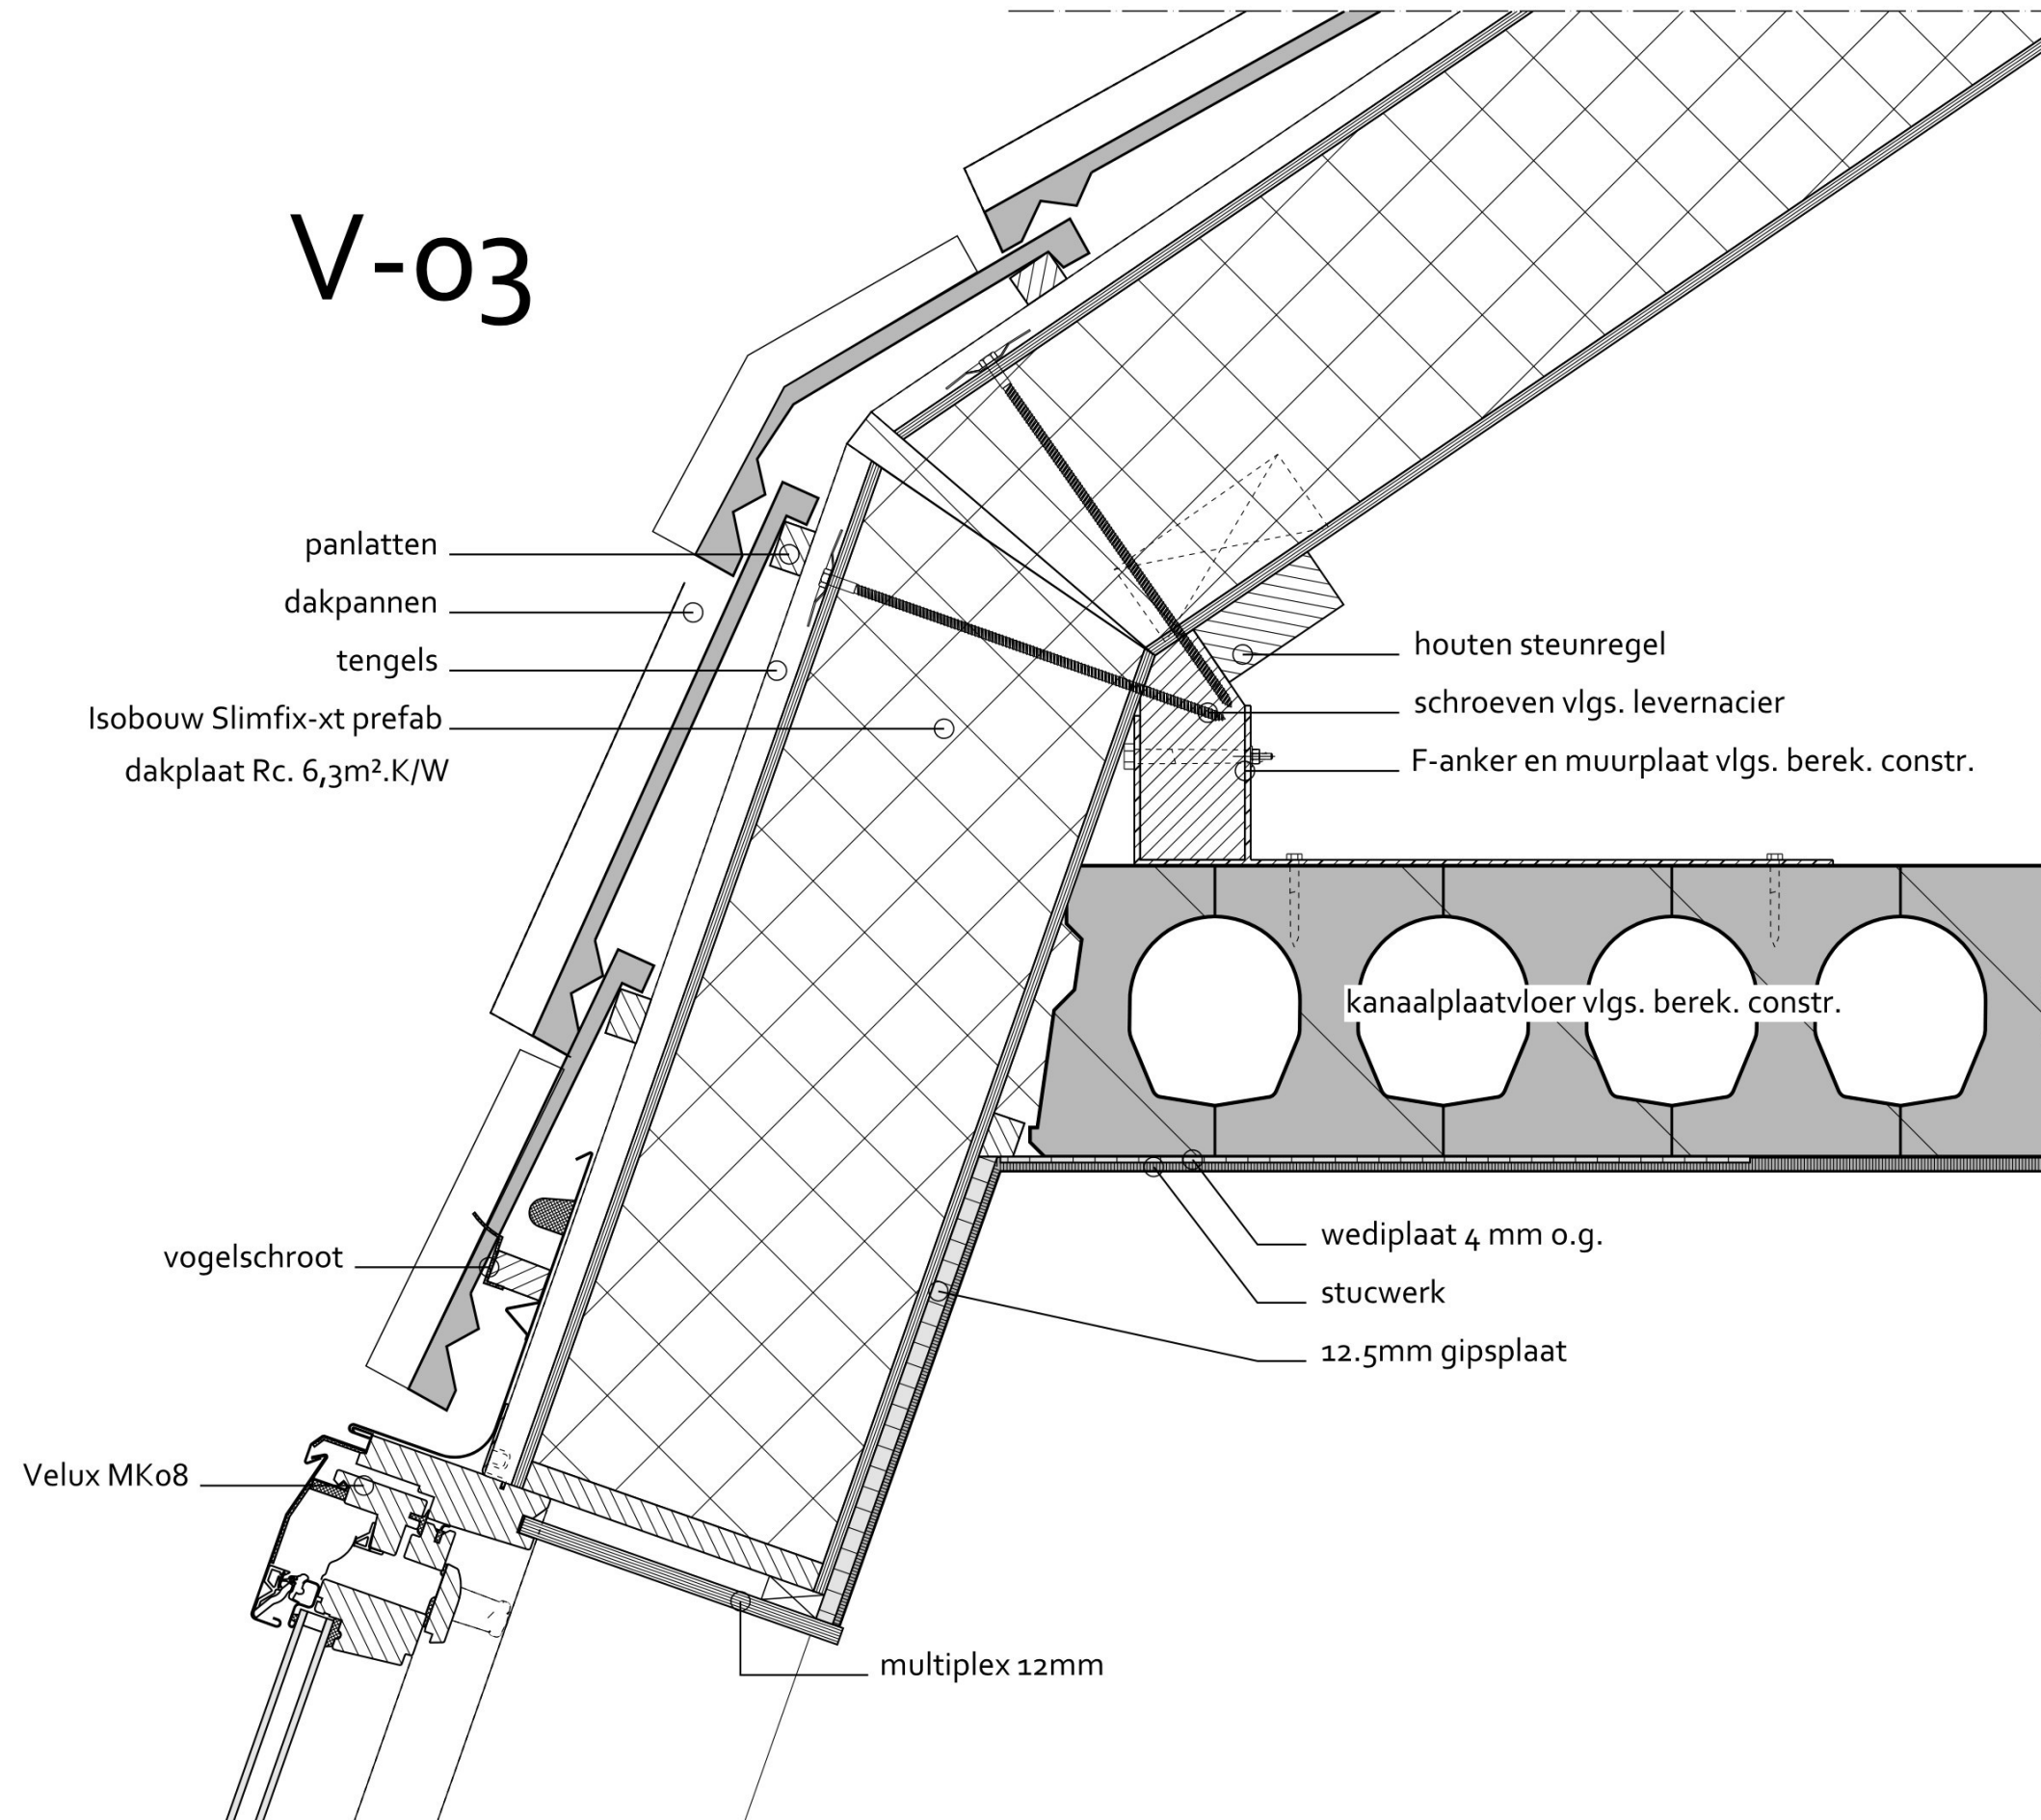

Betreft:
 NIEUWBOUW RIJWONING TE OLDEMARKT

Schaal: 1:5 **Formaat:** A-3

Datum:
 03-07-2025

Wijzigingen:

| | |
|-----|-----|
| A - | D - |
| B - | E - |
| C - | F - |

Werknr. **Detailnr.**


ADRES:

WEBSITE:

E-MAIL:

TELEFOON:

V-04

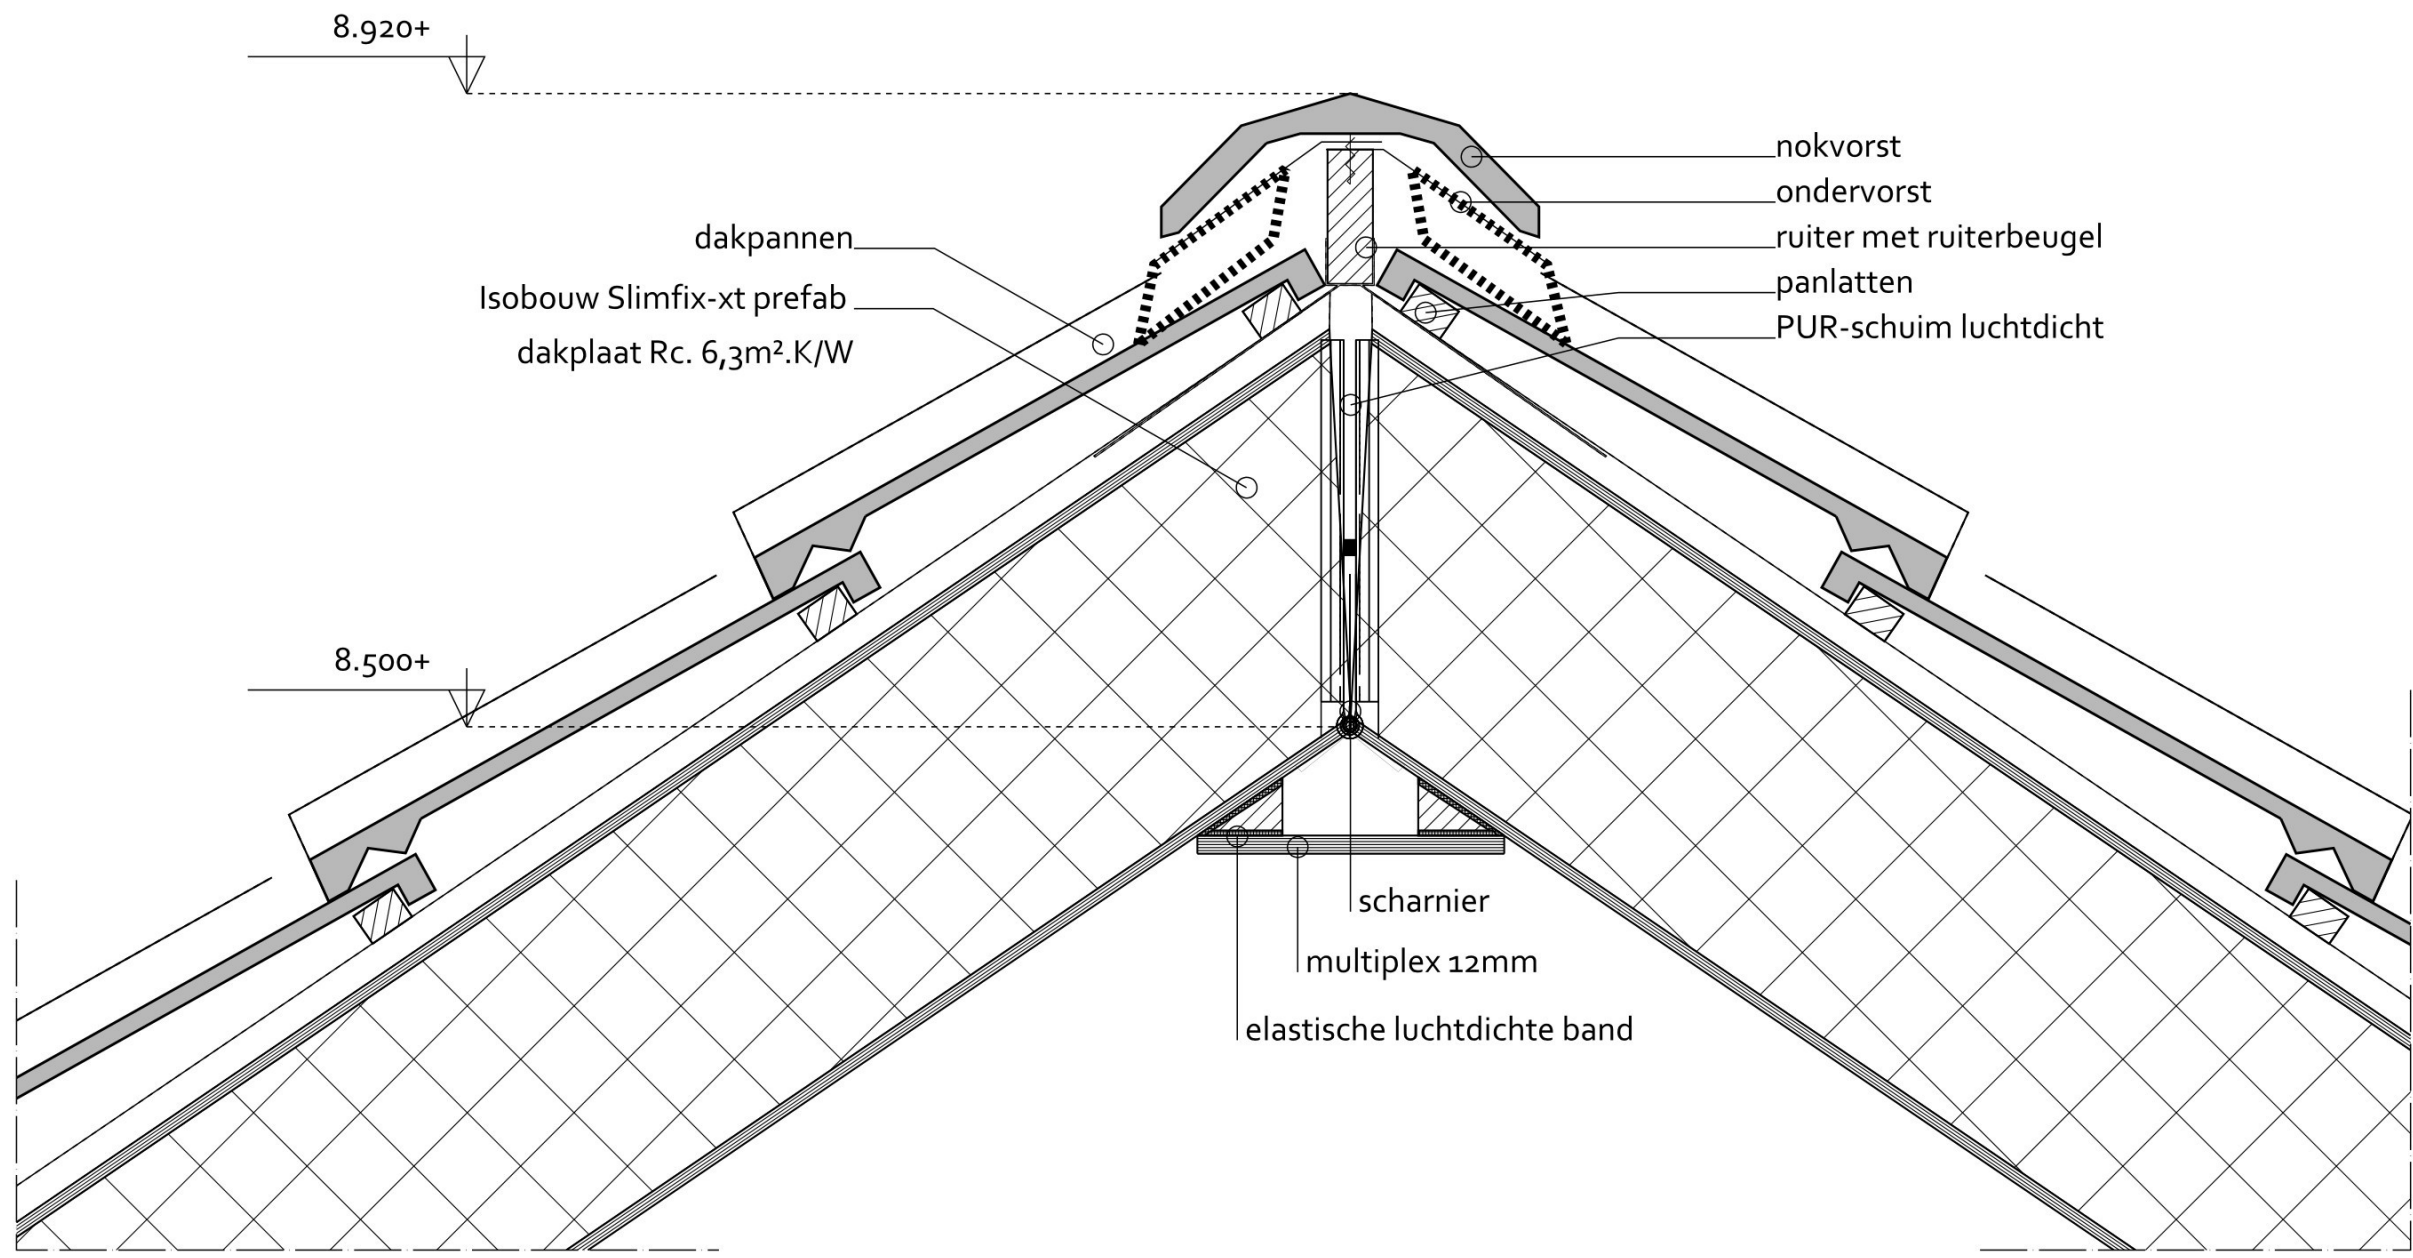

Betreft: _____

NIEUWBOUW RIJWONING TE OLDEMARKT

Schaal: _____ Formaat: _____

1:5 _____ A-3 _____

Datum: _____

03-07-2025

Wijzigingen: _____

A - _____ D - _____

B - _____ E - _____

C - _____ F - _____

Werknr. _____ Detailnr. _____



ADRES: _____

WEBSITE: _____

E-MAIL: _____

TELEFOON: _____