



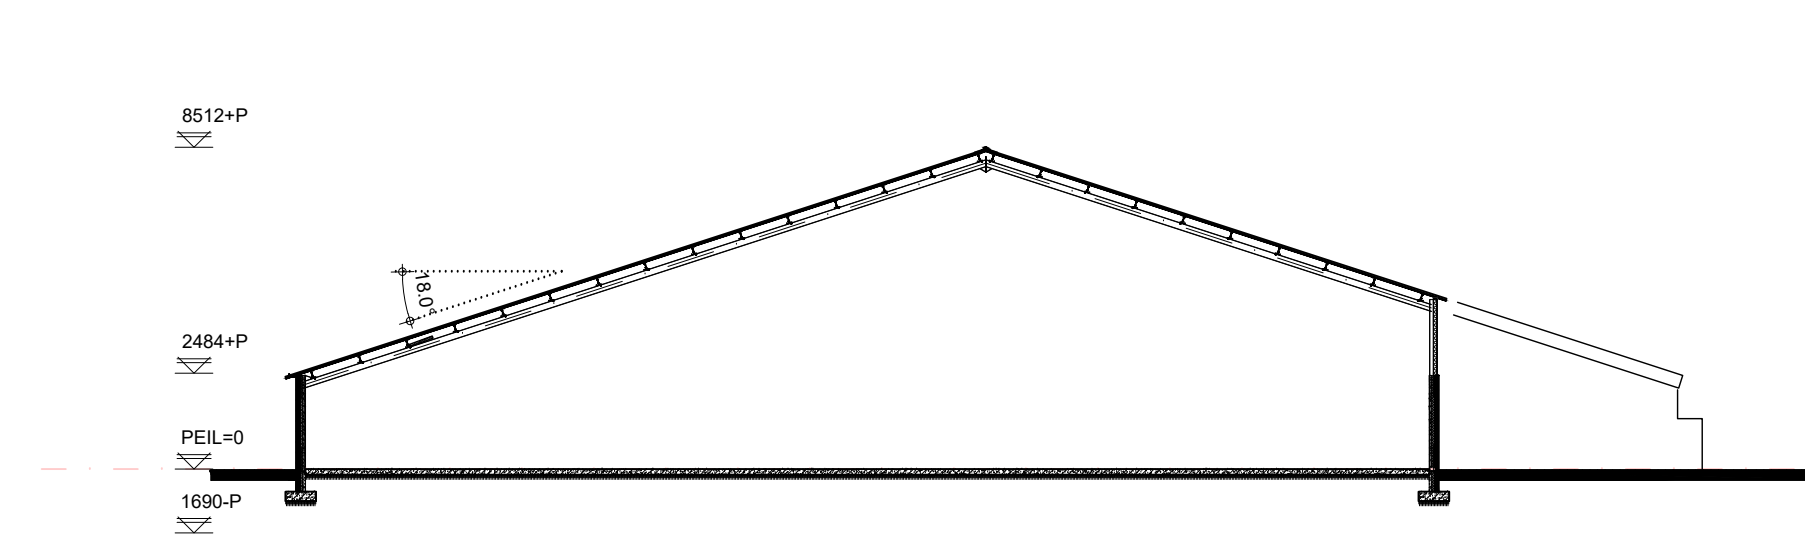


DOORSNEDE A-A GEBOUWNR 1

wanden metselwerk
vloeren beton
dak vezelcement

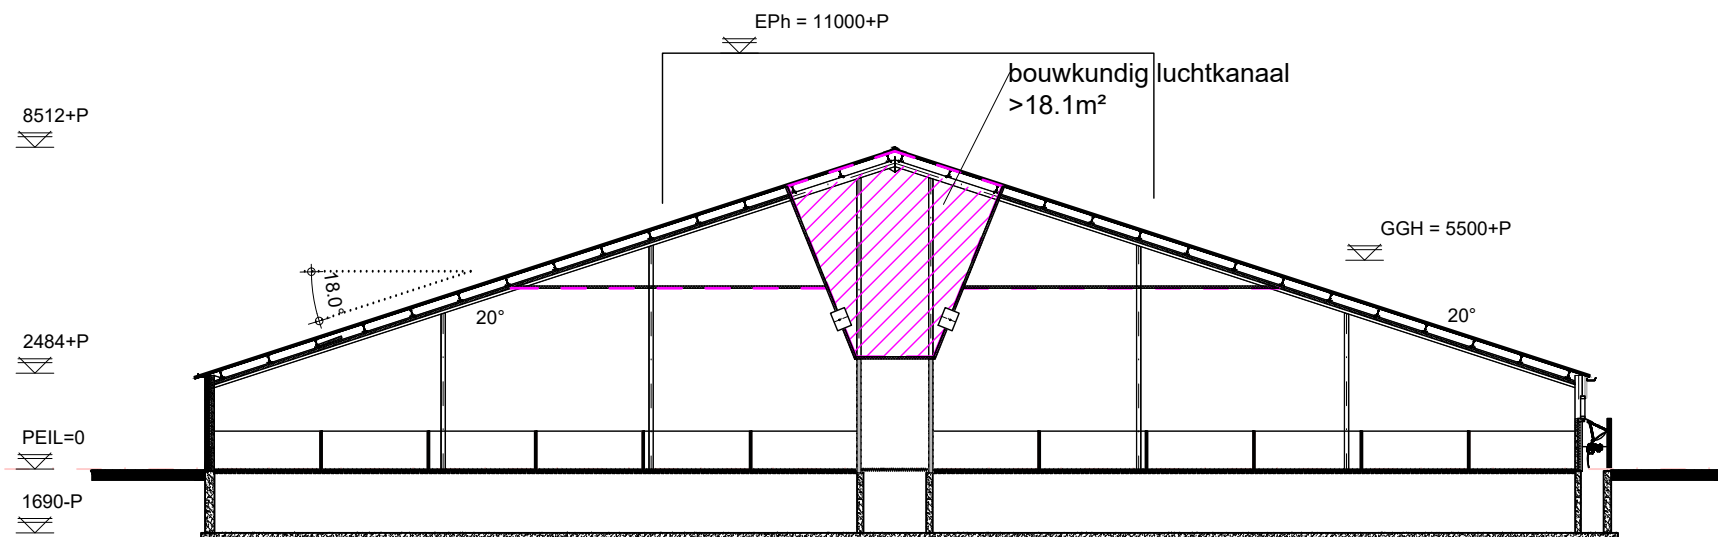


DOORSNEDE B-B GEBOUWNR 2

wanden metselwerk
vloeren beton/betonrooster
dak vezelcement
mestopslag 2150m³

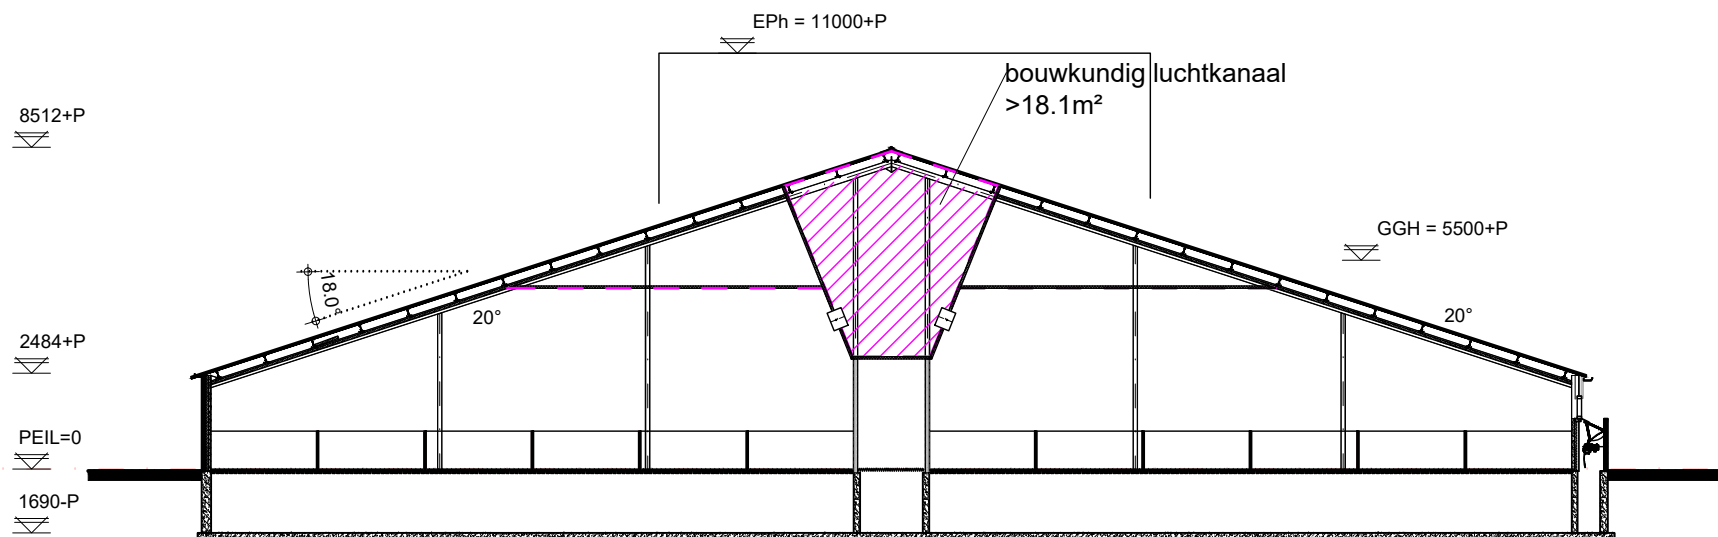


DOORSNEDE C-C GEBOUWNR 3

wanden metselwerk
vloeren beton/betonrooster
dak vezelcement
mestopslag 1800m³

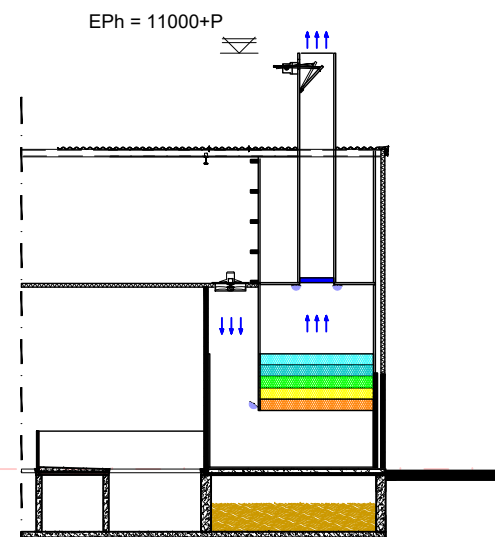

DOORSNEDE C'-C' GEBOUWNR 2+3

wanden metselwerk
vloeren beton/betonrooster
dak vezelcement

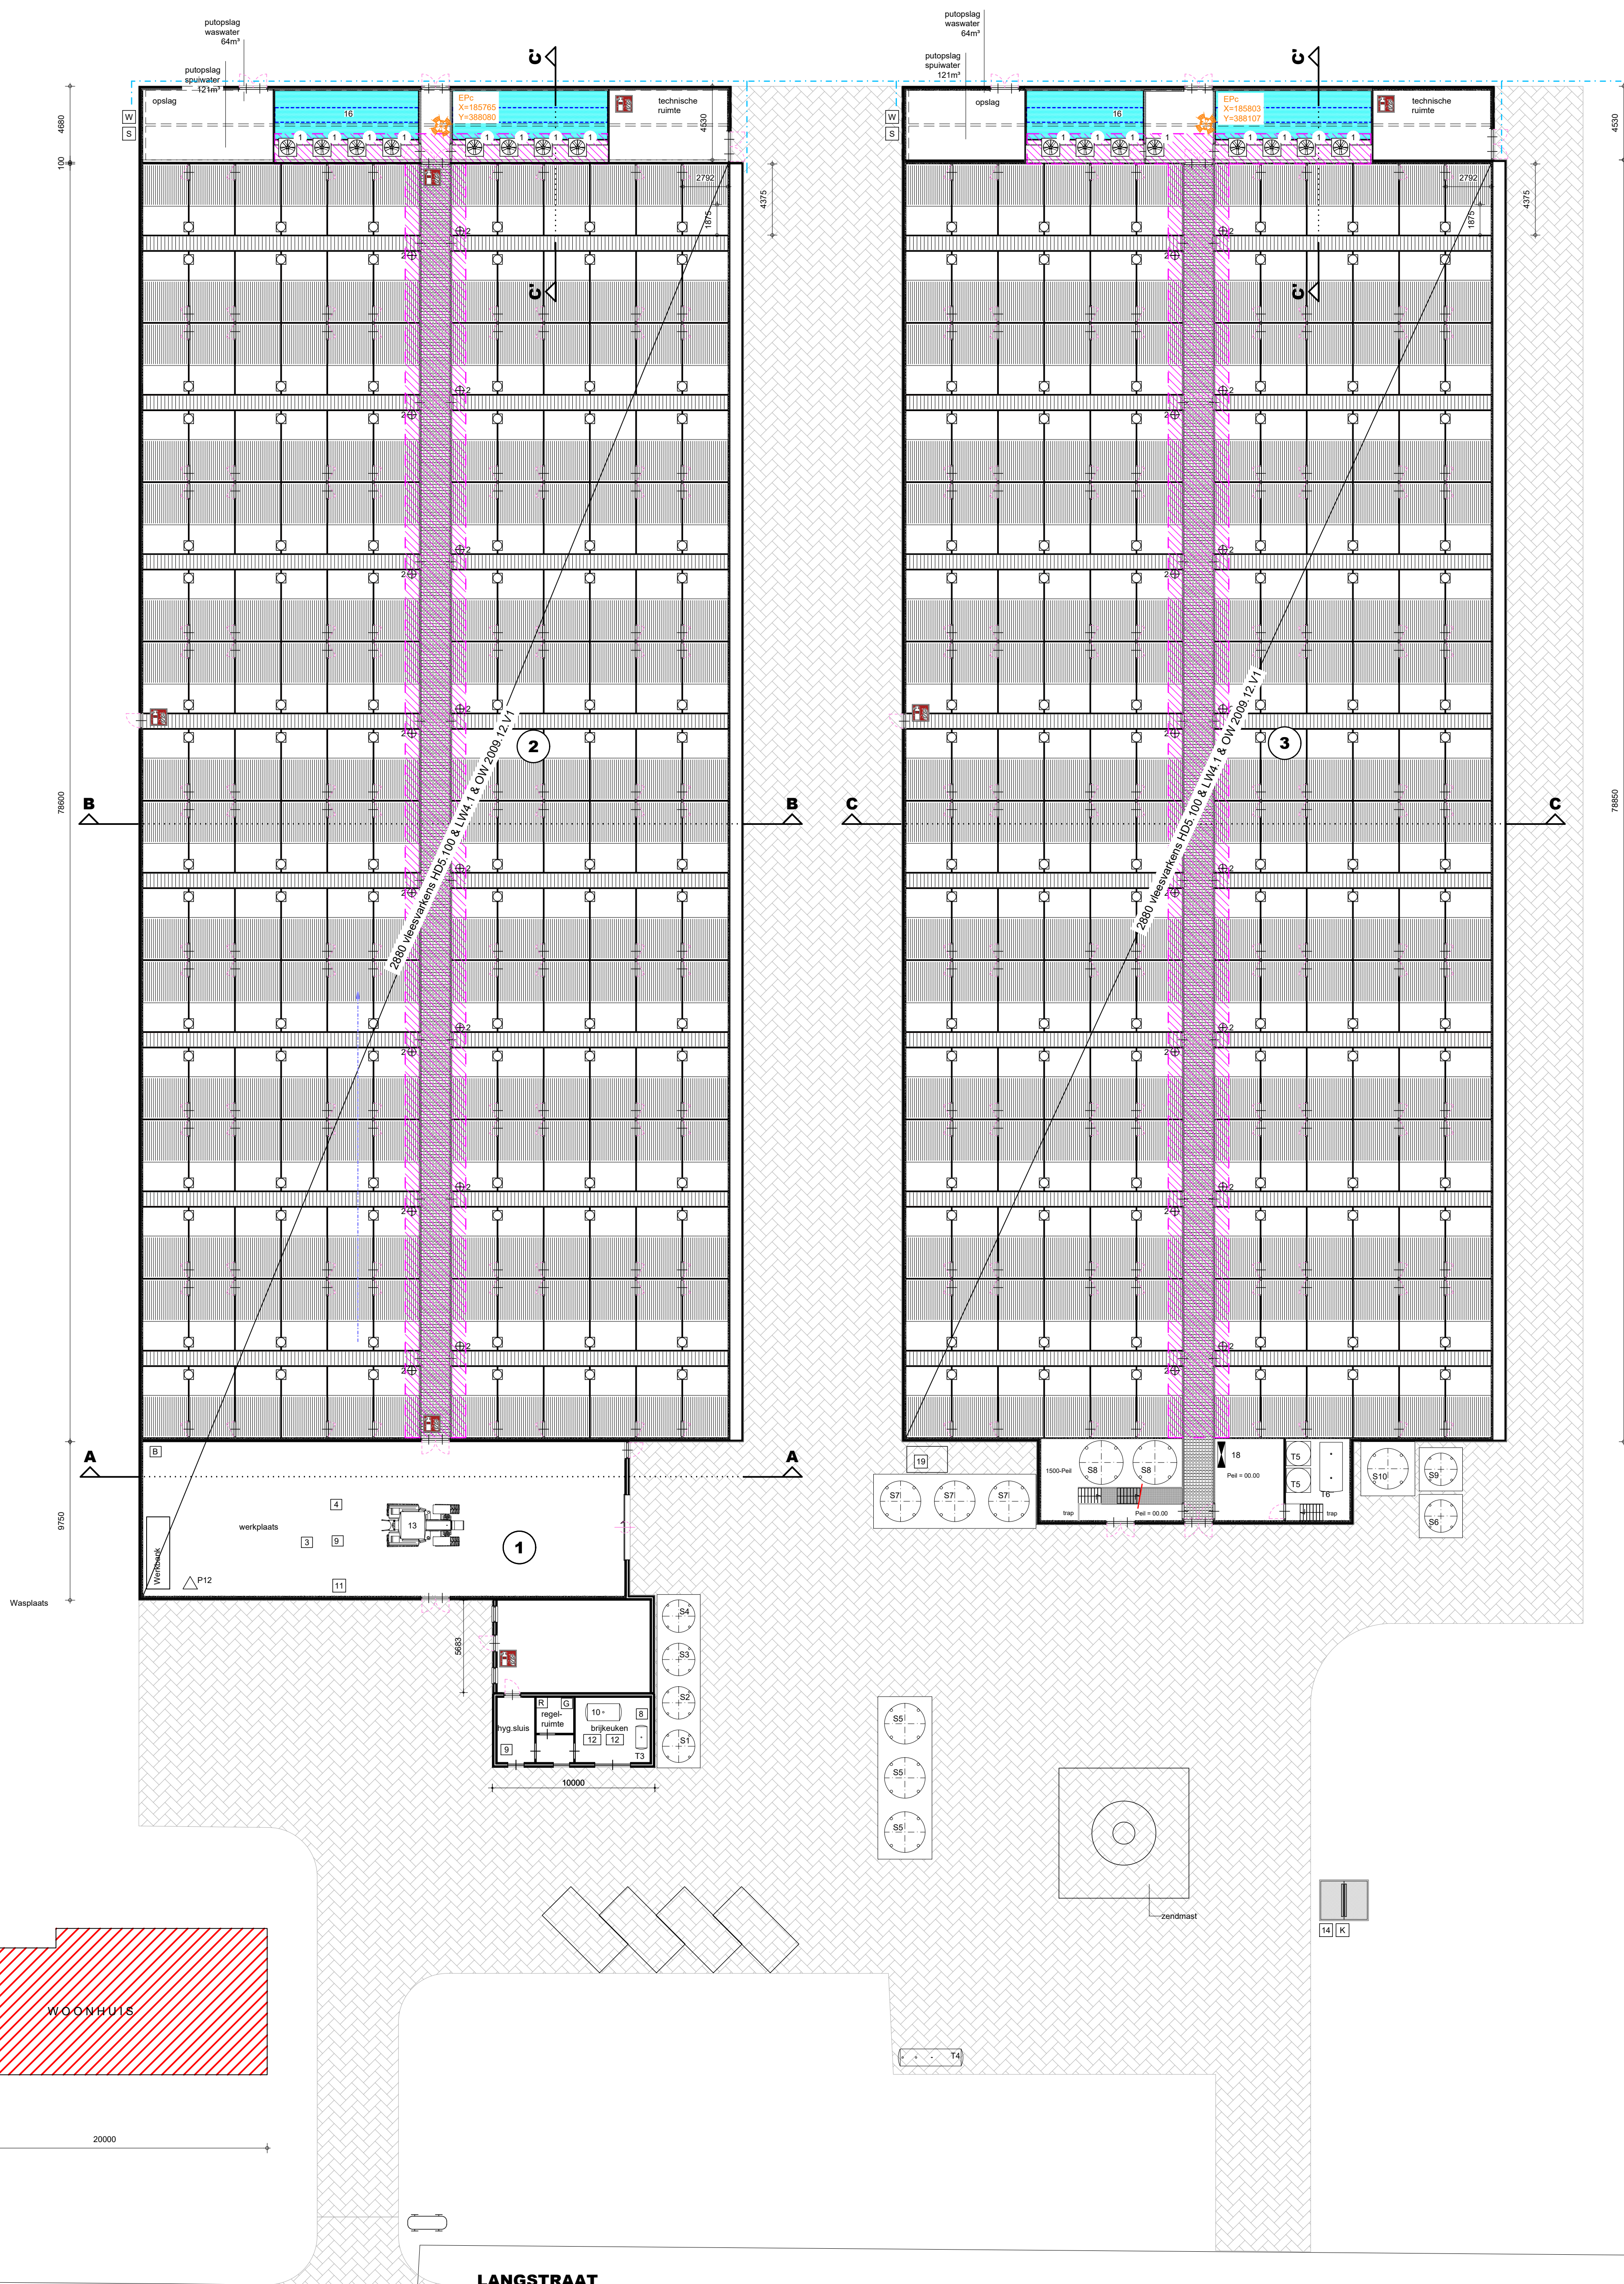

MACHINES-MOTOREN, SILO'S EN TANKS

Machines-motoren				Silo's			
nr.:	benaming:	aantal:	KW/st.:	nr.:	benaming:	aantal:	inhoud/st.:
1	ventilator	16	1,5	S1	voer	1	40 m³
2	mest/moerunit	32	0,04	S2	voer	1	30 m³
3	div. handgereedschappen	1	-	S3	voer	1	18 m³
4	Lastrafo 220/380V	1	-	S4	voer	1	12 m³
5	-	-	-	S5	brijvoer	3	50 m³
6	-	-	-	S6	voer	1	2 m³
7	hogedrukreiniger	1	2	S7	voer	3	60 m³
8	waterpomp	1	1	S8	voer	2	15 m³
9	compressor	2	2	S9	brijvoer	1	8 m³
10	mixer	1	-	S10	houtpellets	1	20 m³
11	rolocontainer	1	0,75				
12	voederpomp	2	7,5				
13	traktor	1	100				
14	kadaverkoeling	1	2				
15	-	-	-				
16	luchtwasser	2	5				
17	-	-	-				
18	pelletkachel	1	40				
19	aggregaat	1	80KVA				
20	-	-	-				
21	-	-	-				
Tanks (bijv. diesel, propaan e.d.)			
nr.:	omschrijving:	aantal:	inhoud/st.:
T1	diesel (KWA)*	-	- L
T2	zuur	-	- L
T3	propaan	-	- L
T4	-	-	- L
T5	water tank	2	2,8 m³
T6	water tank	1	6 m³
* = in lekbak			

Vaten (bijv. diesel, propaan e.d.)			
nr.:	omschrijving:	aantal:	inhoud/st.:
V1	olie*	-	- L
V2	afgewerkte olie*	-	- L
V3	-	-	- L
V4	-	-	- L
V5	-	-	- L
V6	-	-	- L
* = in lekbak			

Opslag		
nr.:	omschrijving:	
Totaal mestputten:		4450 m³
Totaal mestlo's:		- m³
Totaal vaste mestopslag:		- m³

Overige symbolen	
omschrijving:	
	brandblusser
	mobiele kadaverkap
	begrenzing activiteit (zie situatietekening)
	EPh = Emissiepunt hoogte
	EPC = Emissiepunt coördinaat x/y
	bedrijfsisolering
	afvoer hemelwater (niet verontreinigt)
	lozingspunt
	afvoerpunt drifmest
	afvoerpunt spulwater
	afvoerpunt waswater
	gewasbeschermingsmiddelen
	geneesmiddelen
	reinigingsmiddelen

* = Alle inhoud uit bovenstaande renvooi welke niet op tekening zijn gebruikt zijn niet van toepassing.

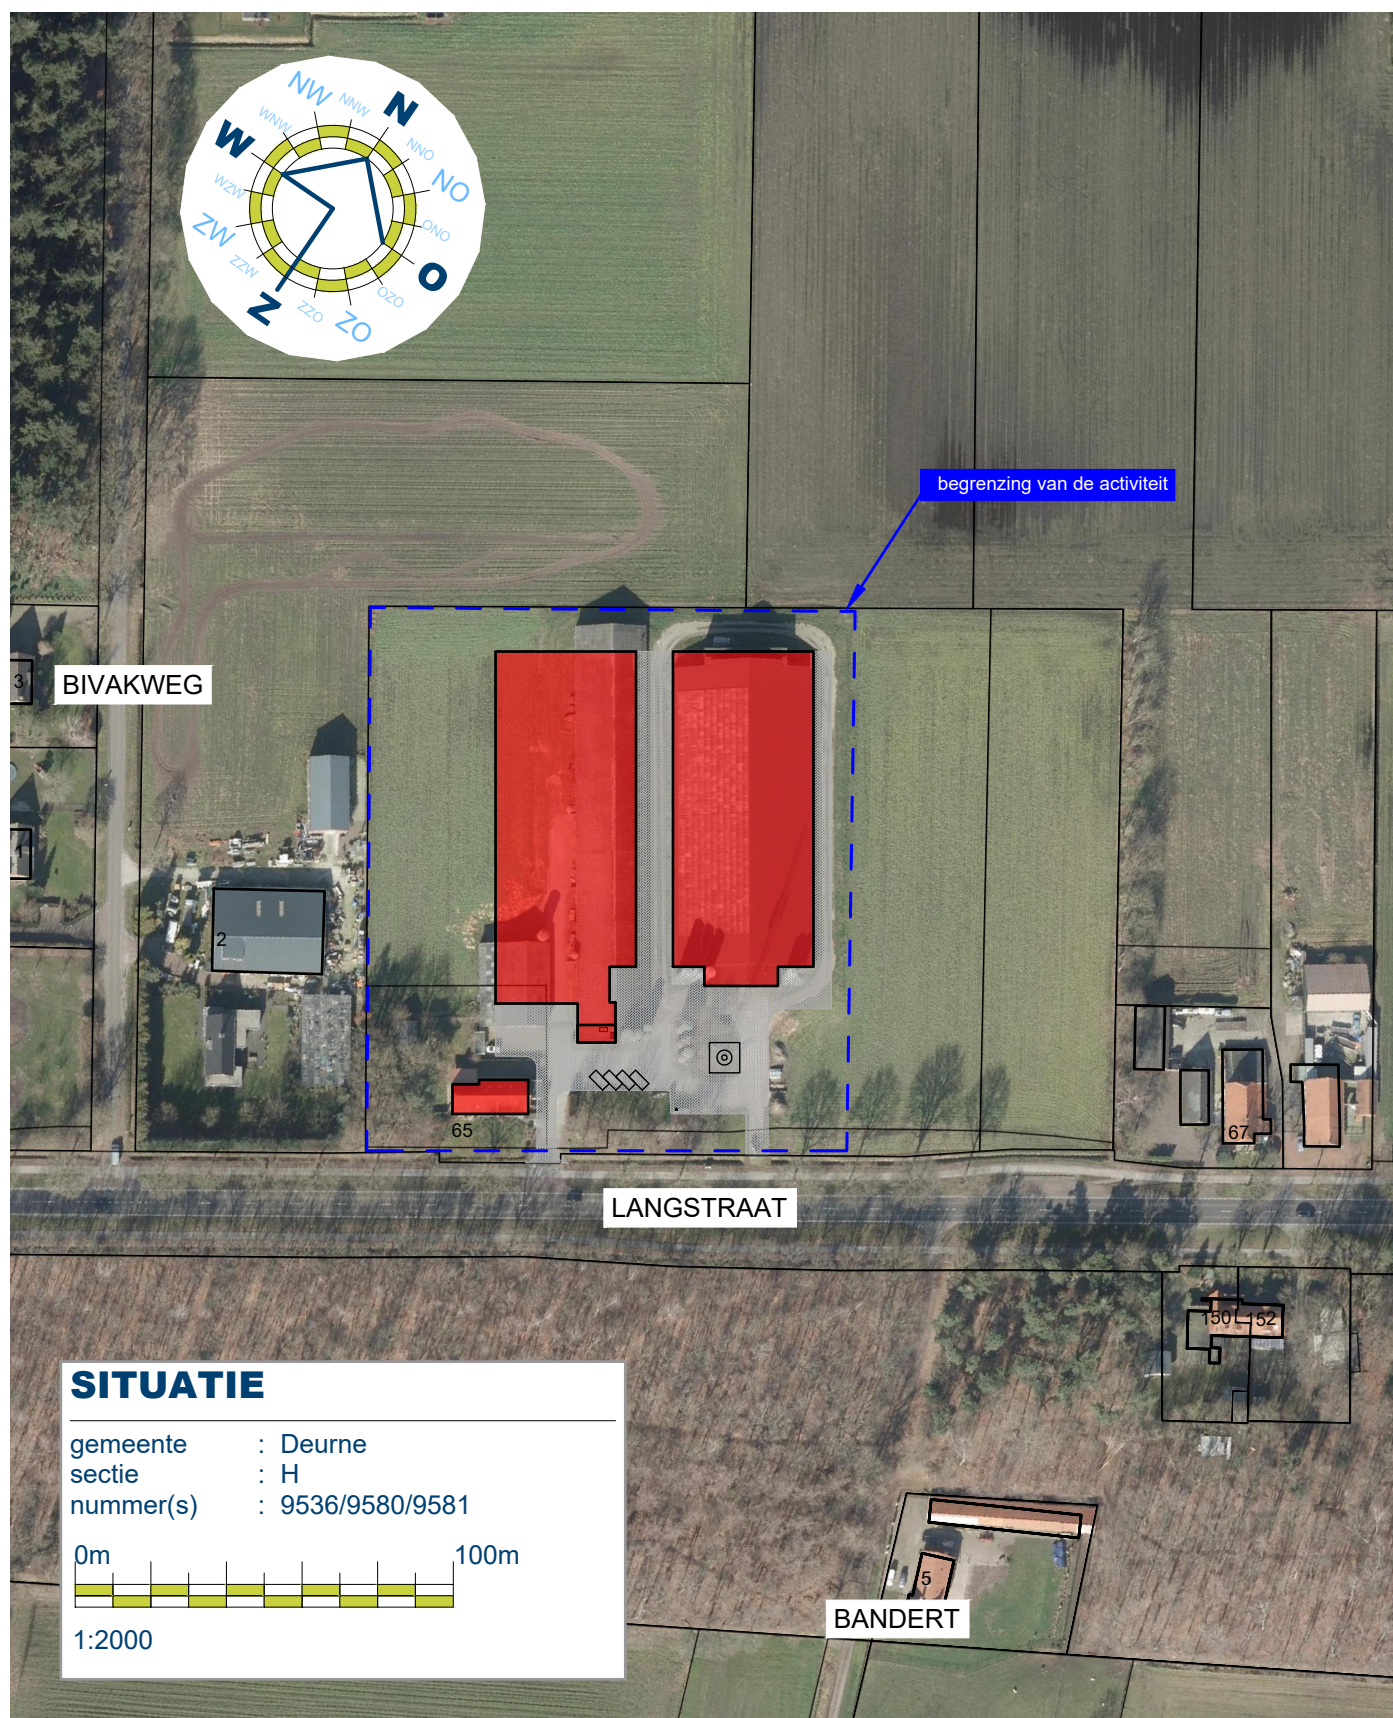

TEKENING BEHORENDE BIJ AANVRAAG OMGEVINGSVERGUNNING MILIEU BELASTENDE ACTIVITEIT (vergunningsplichtig)

Project	Langstraat 65	Cont. pers.	Tekenaar
Projectlocatie	Langstraat 65 5752RK Deurne	Proj.nr.	210034-001-005
Onderdeel	Milieutekening	Fase	M
		Blad nr.	1/1
		Schaal	1:200/2000
		Formaat	
		Datum	09-12-2024
		Bosveld / postadres Heuvelstraat 12 5751 VR DEURNE t. 0493-242133 f. www.arvalis.nl	
Gew-1 Gew-2 Gew-3 Gew-4 Gew-5 Gew-6			