




Principe Doorsnede

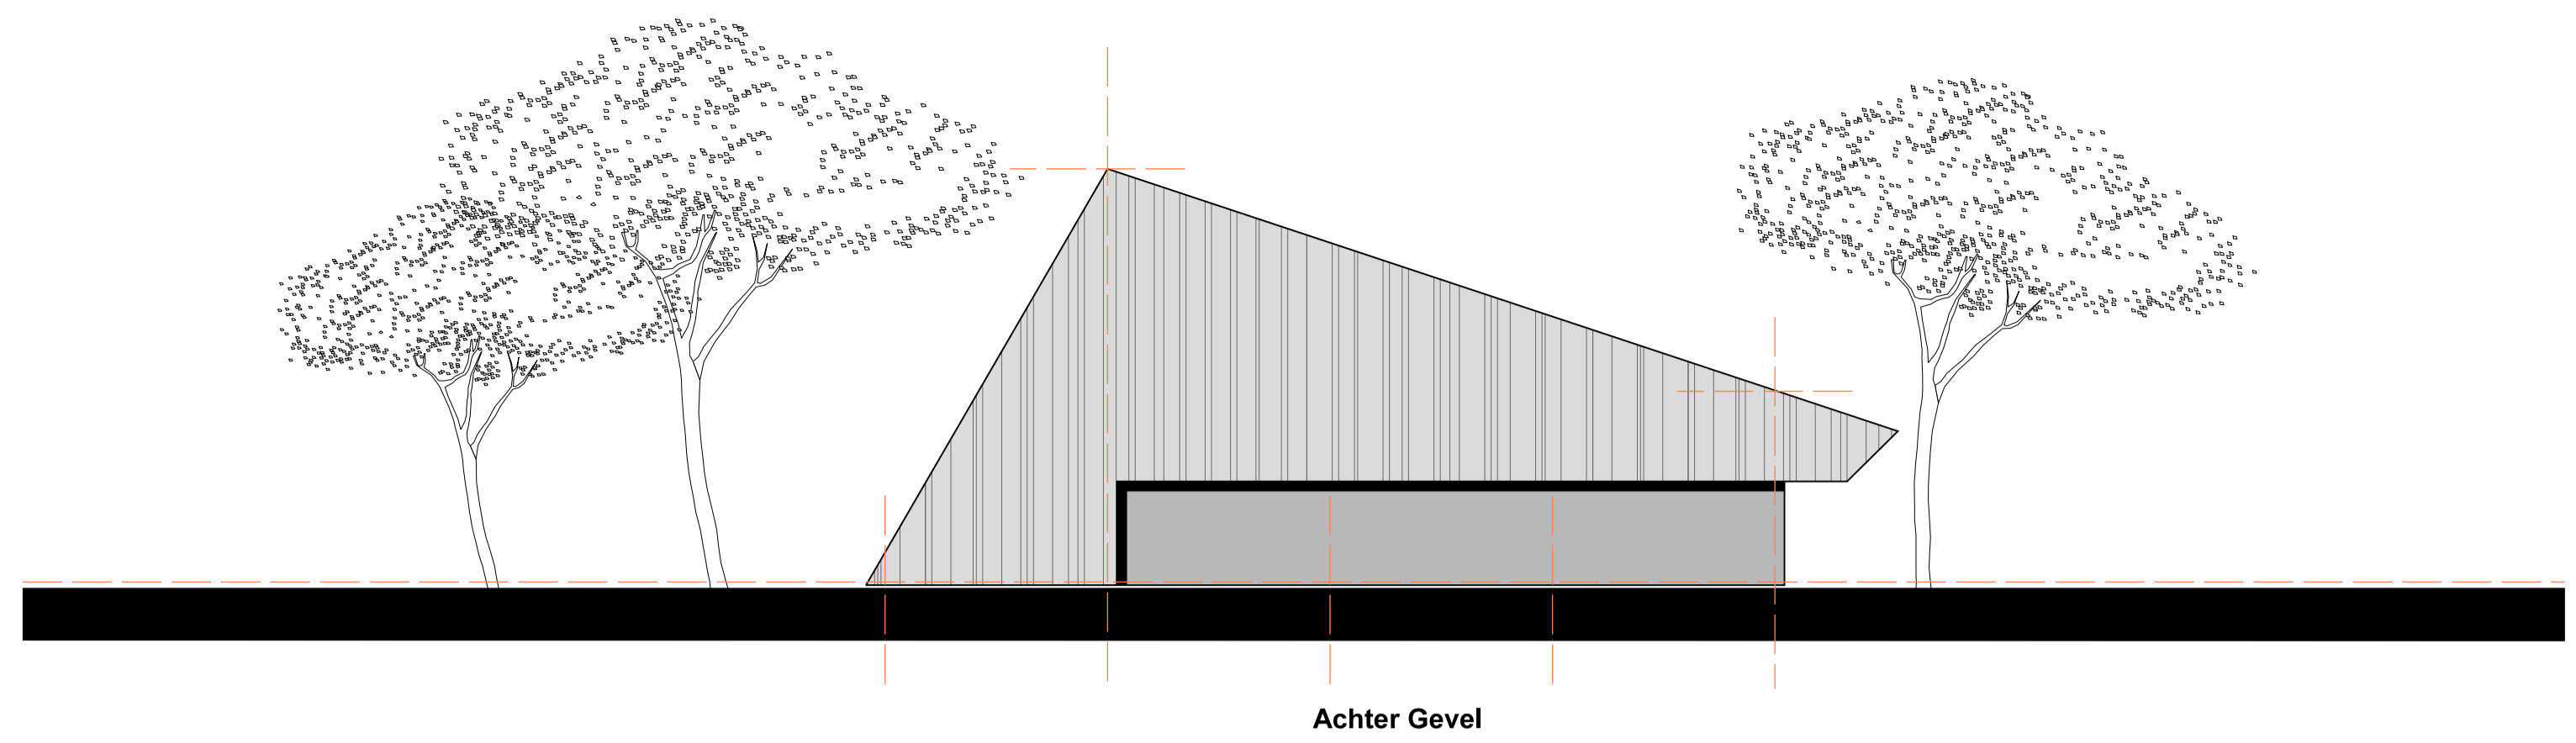

Achter Gevel

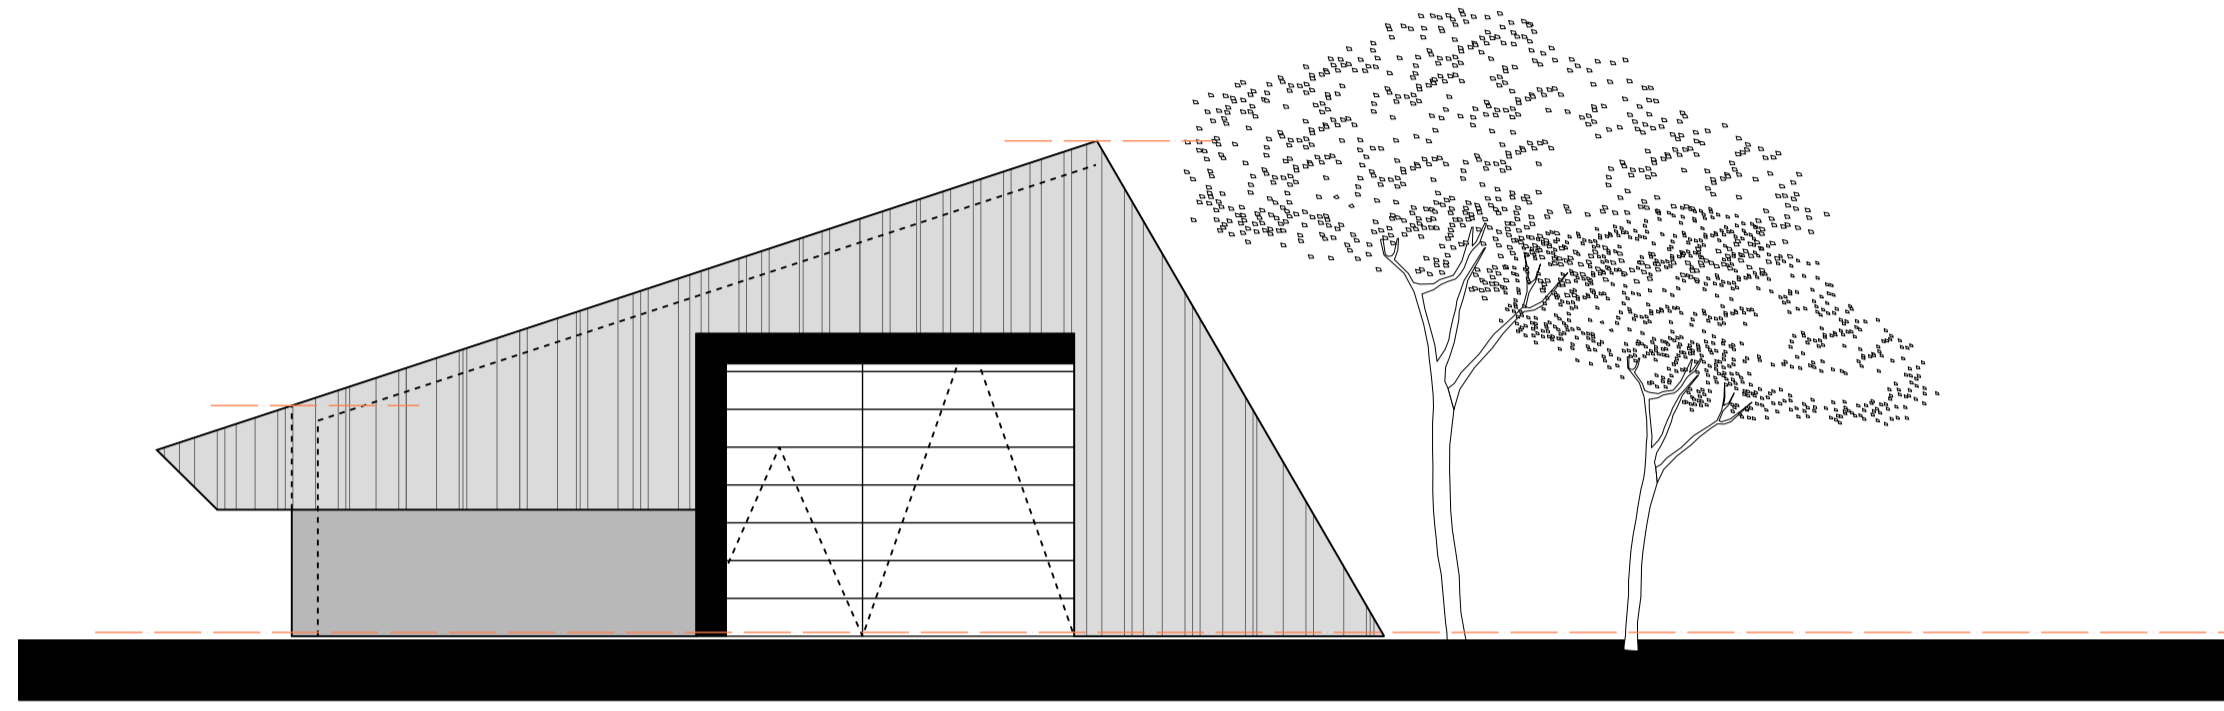


Voorgevel

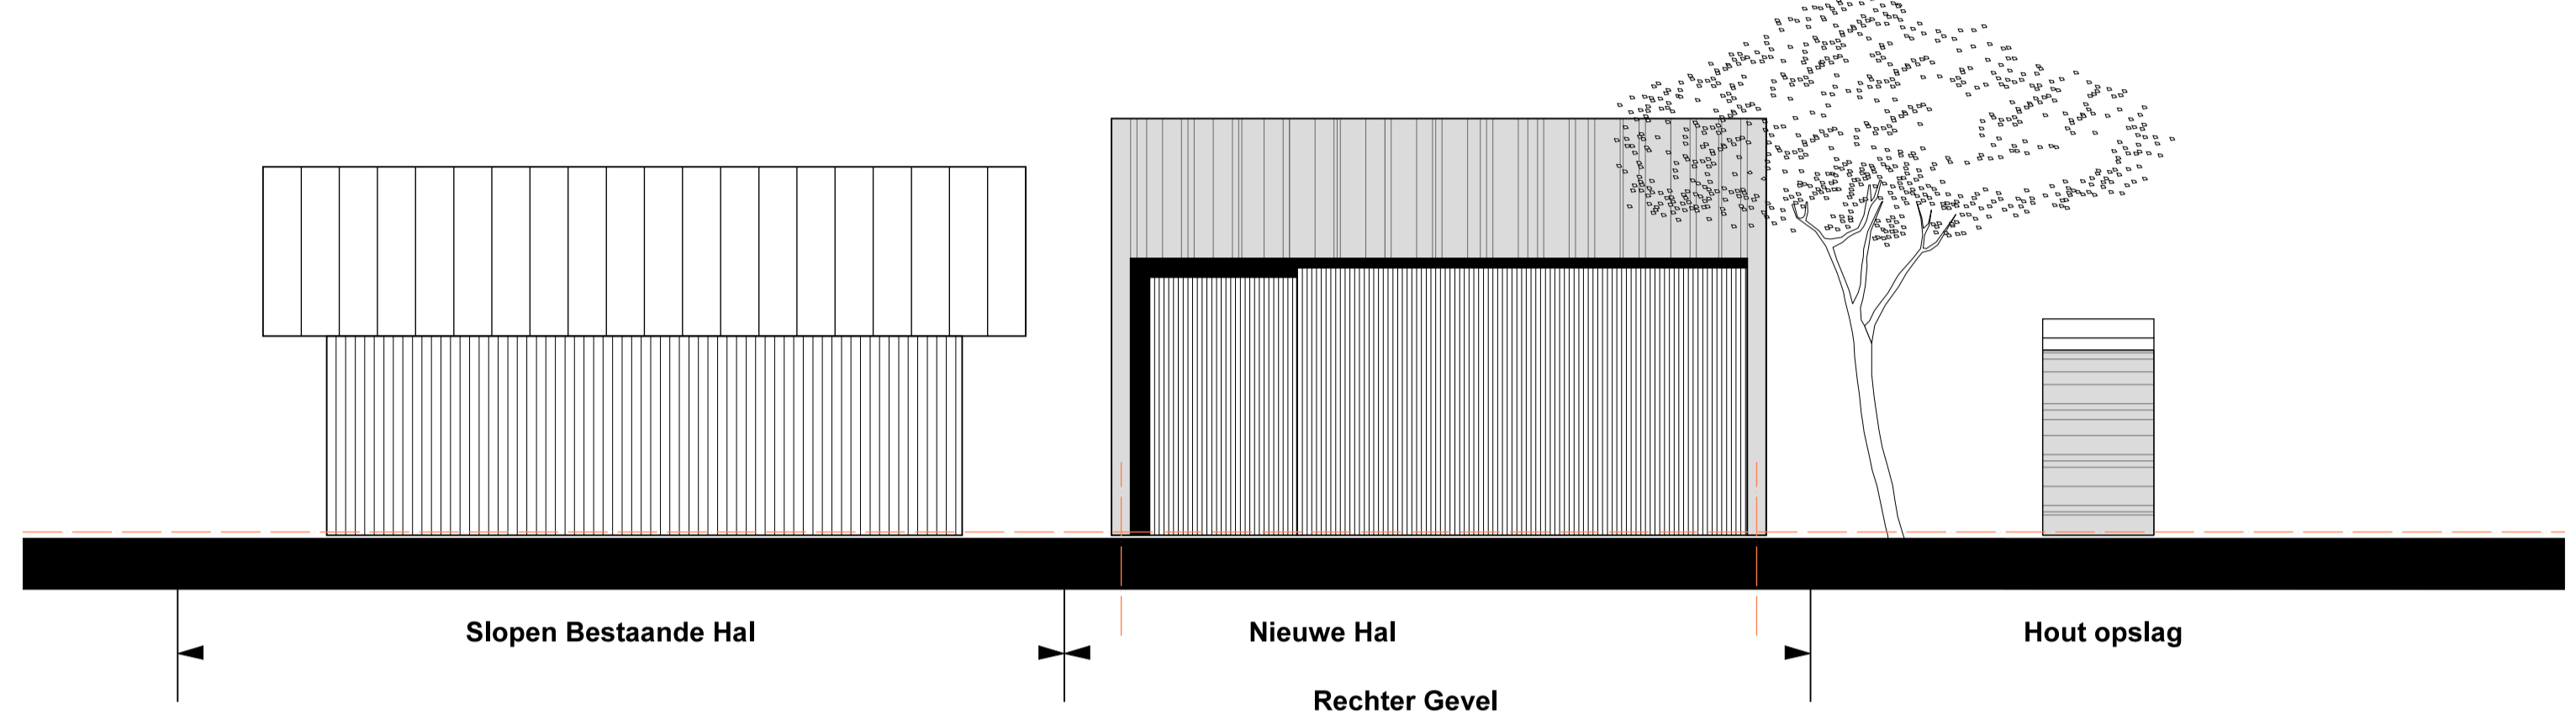

Slopen Bestaande Hal

Nieuwe Hal


Hout opslag

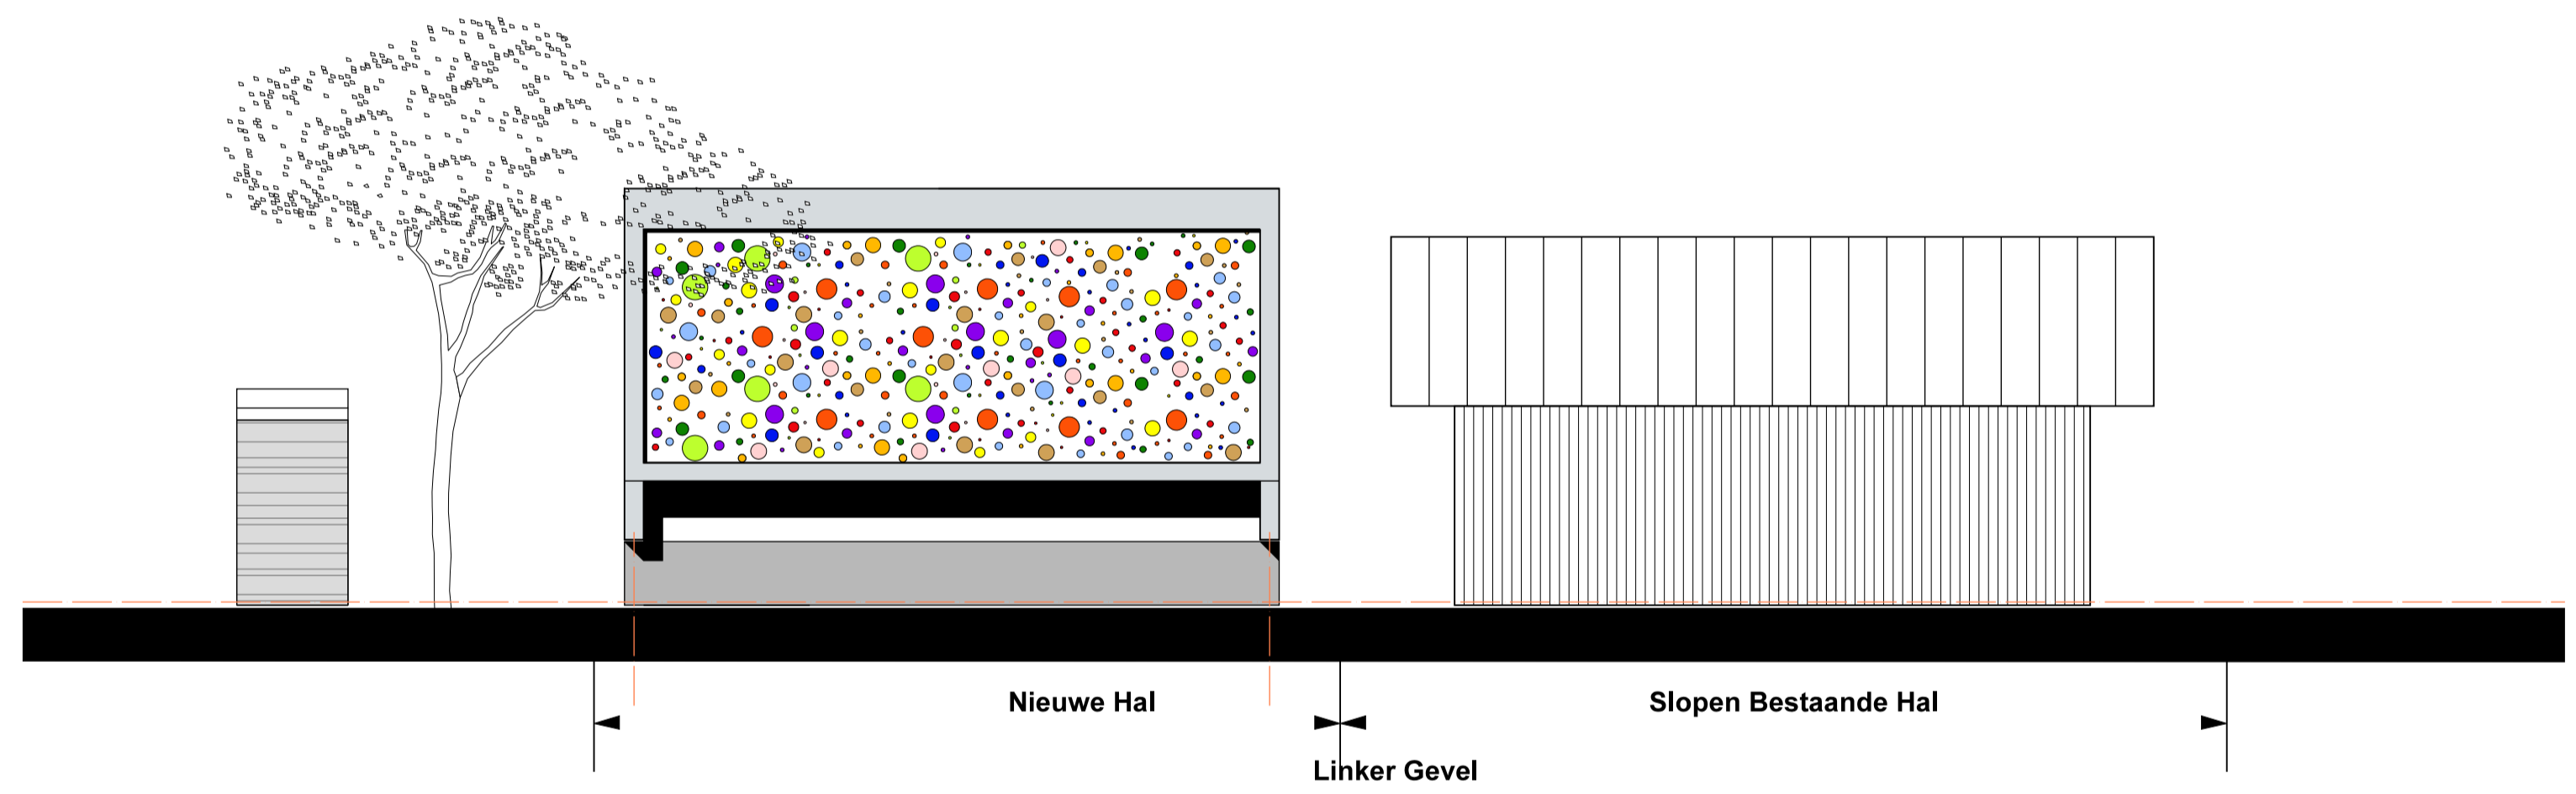

Nieuwe Hal

Slopen Bestaande Hal

Linker Gevel

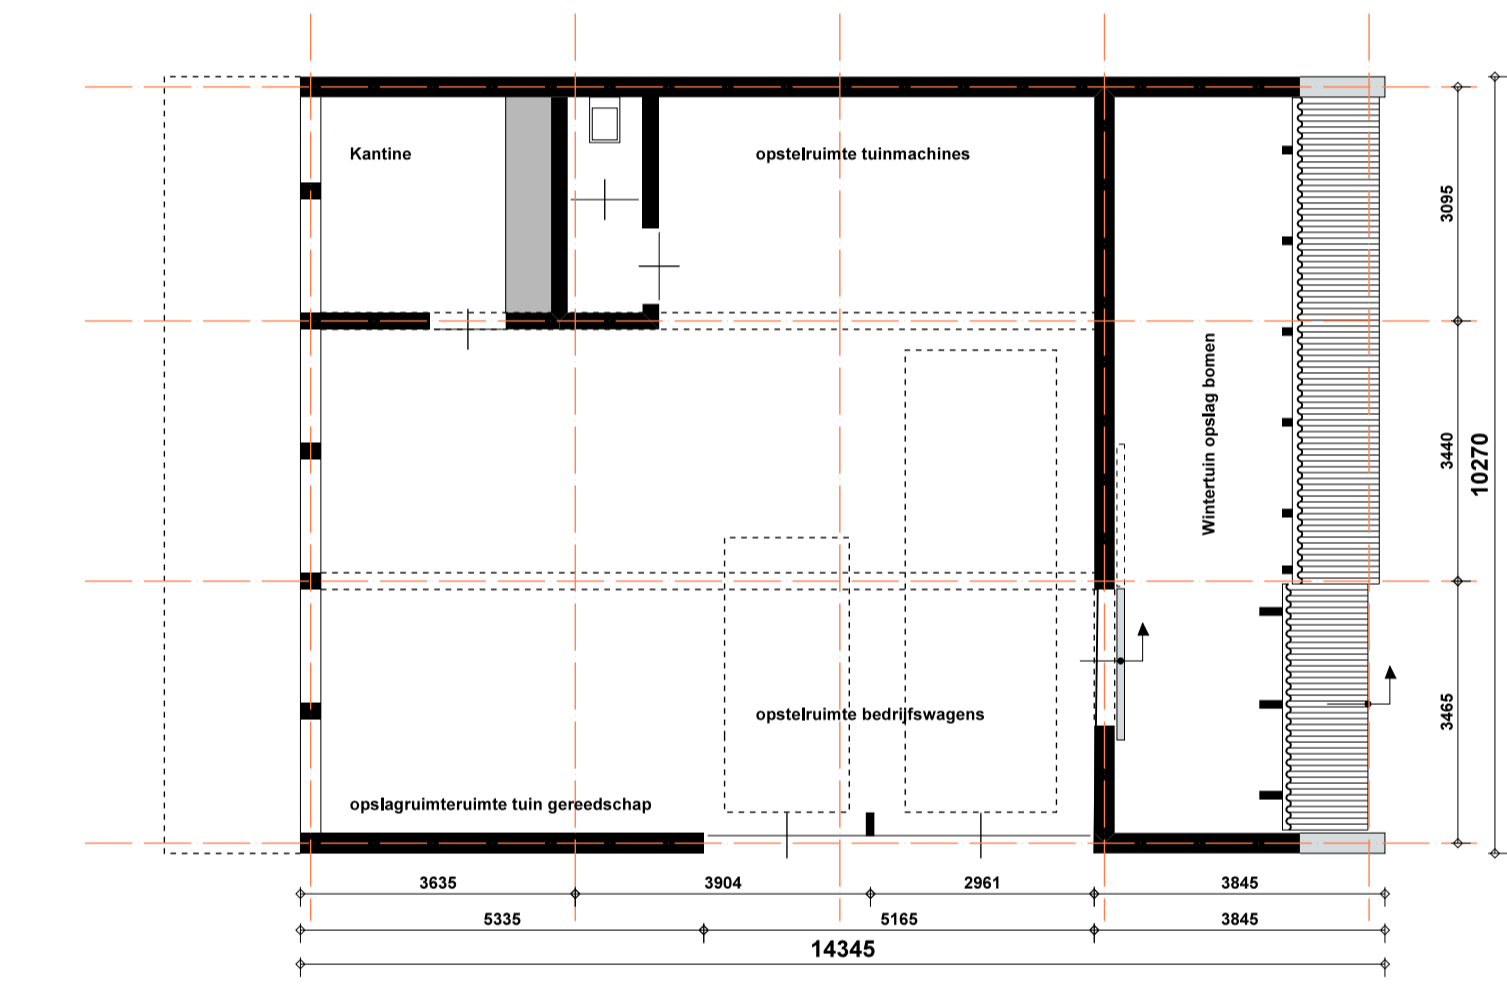

Begane Grond

