
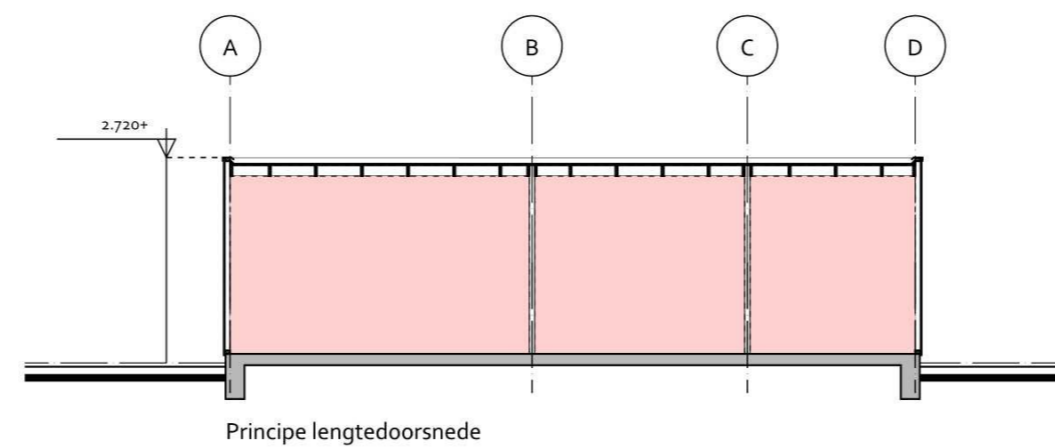
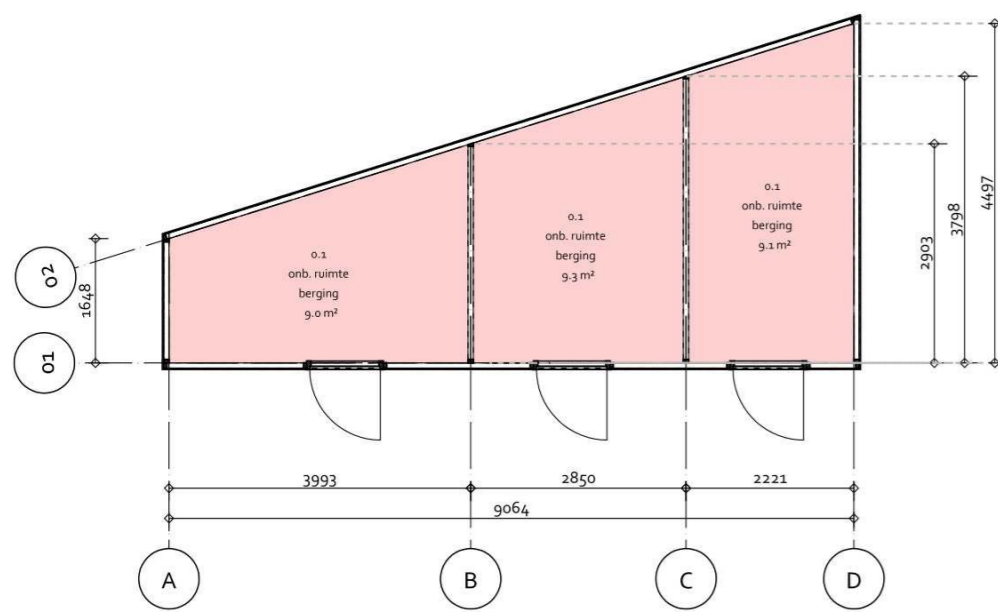


Bouwaanvraag - Nieuwbouw rijwoning te Oldemarkt

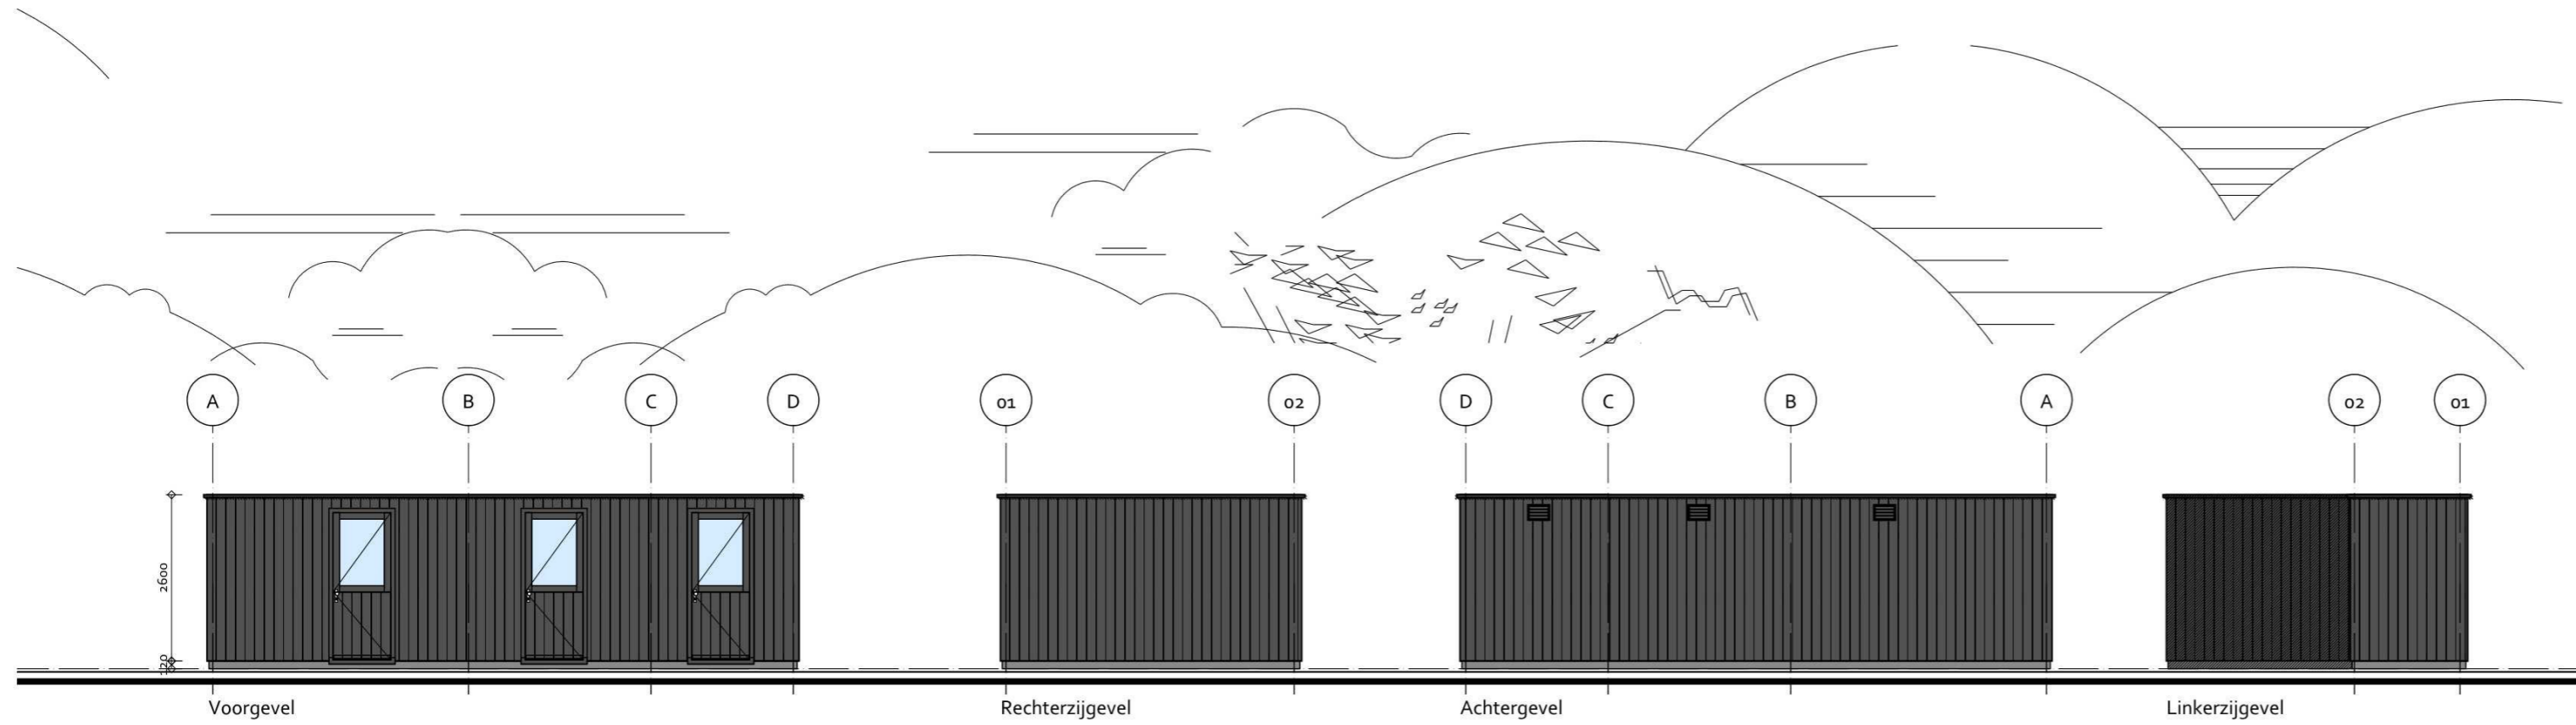

Team2
STUDIO VOOR
DE BOUWKUNST

Betreft: Nieuwbouw rijwoning a.d. Burg. v. Gerrevinklaan te Oldemarkt	Schaal: 1:100	Formaat: A2
Onderdeel: bergingen	Datum: 10-02-2026	
Opdrachtgever: [Redacted]	Gecontroleerd: [Redacted]	Datum: 04-11-2022
Locatie: Burgemeester van Gerrevinklaan 49 Oldemarkt	Tekenaar: [Redacted]	Email: [Redacted]
	Status: Voorlopig	Fase: Schetsontwerp
	Wijzigingen: A D B E C F	Werknr. Blad: [Redacted]

Voor constructieve gegevens, zie tekeningen en berekeningen constructeur. Kleine wijzigingen i.v.m. verdere uitwerking voorbehouden. Maatvoering dient in het werk gecontroleerd te worden. Team 2 Studio voor de bouwkunst is niet aansprakelijk of verantwoordelijk voor deze gegevens of waarden.

Op alle ontwerpen van Team 2 Studio voor de bouwkunst B.V. rust auteursrecht, dan wel het intellectuele eigendomsrecht van de ontwerper, deze blijven dan ook eigendom van Team 2 Studio voor de bouwkunst B.V. Niets hiervan mag worden vervaelvoudigd, opgeslagen in een geautomatiseerd gegevensbestand, of openbaar gemaakt worden, in welke vorm dan ook, hetzij elektronisch, mechanisch, door foto kopiëren, opnamen, of enig andere manier, zonder voorafgaande schriftelijke toestemming van Team 2 Studio voor de bouwkunst B.V. Het is de opdrachtgever niet toegestaan de uitvoering van enig ontwerp van Team 2 Studio voor de bouwkunst B.V. te herhalen - evenmin indien het slechts een deel van een ontwerp betreft - zonder de uitdrukkelijke, schriftelijke toestemming van Team 2 Studio voor de bouwkunst B.V. Op al onze werkzaamheden is de DNR-2011 van toepassing.