




Linkerzijgevel

Doorsnede A-A

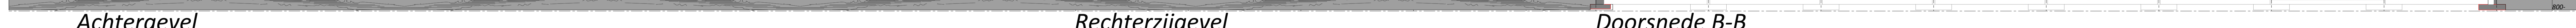


Rechterzijgevel

Doorsnede B-B



Fundering

Kapplan

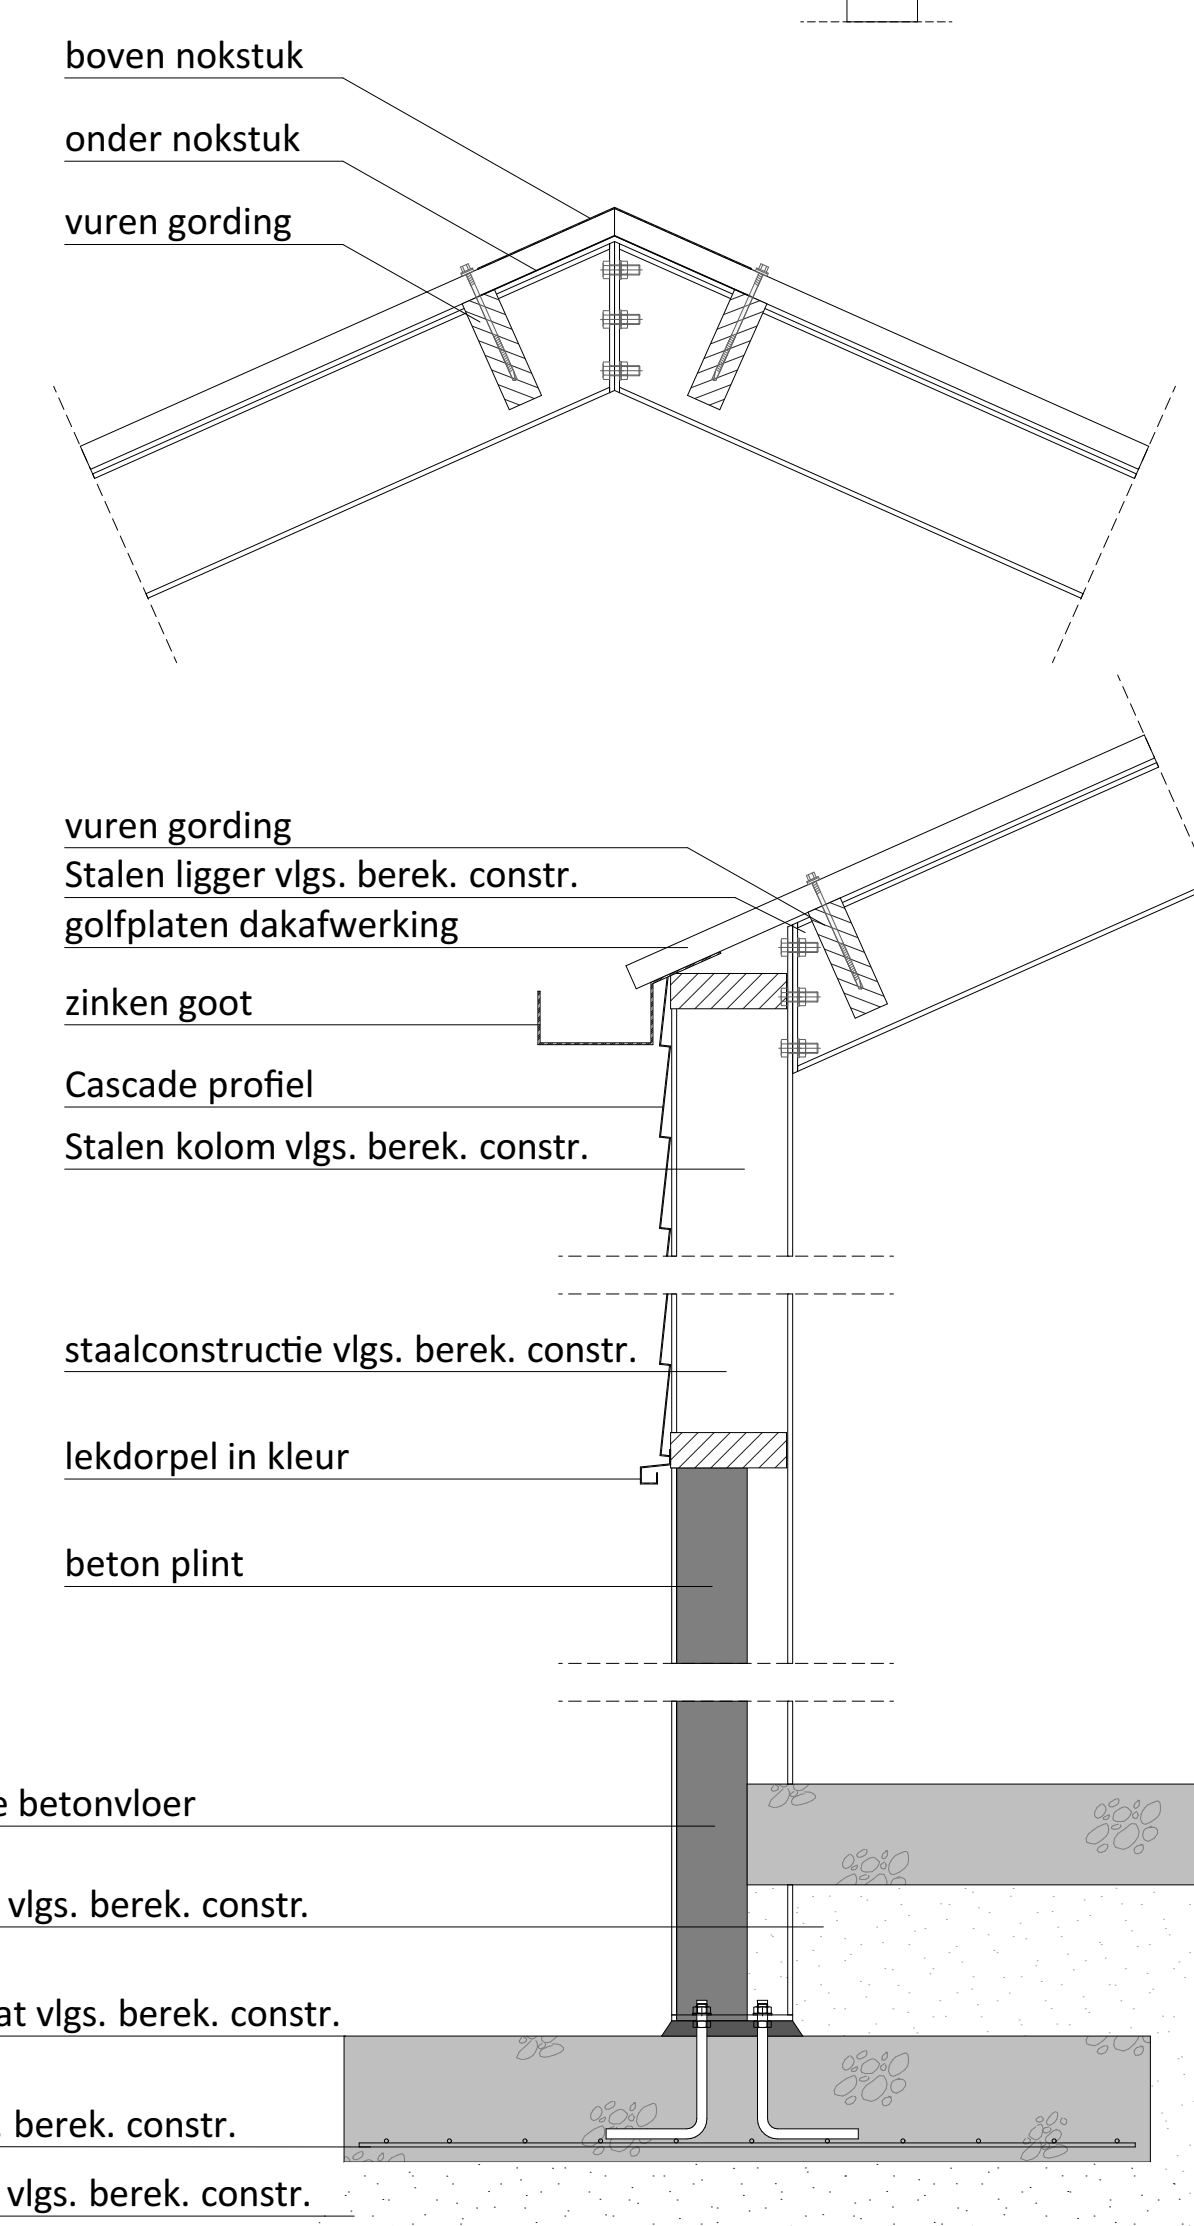

Ontwachten

de uitvoering in het werk controleren Blad 1 van 1



PROJECT: _____

Aanvraag omgevingsvergunning onderdeel bouwen **GETEKEND:**

OPDRACHTGEVER: 5.3.26 FORMAAT:

8042 PL Zwolle

LOCATIE: Zalkerveenweg 4 te Zwolle **WIJZIGING:** 03-0

ONDERDEEL: PROJECTNUMMER:

Bestektekening 202307BO-5.1.2a
 Maten voor de uitvoering in het werk controleren Blad 1 van 1

Legenda toegepaste uitzonderingsgrondslagen

In dit document zijn gegevens geanonimiseerd op grond van:

Wet	Artikel	Omschrijving	Pagina's
Wet open overheid	Art. 5.1 lid 2 sub e	De eerbiediging van de persoonlijke levenssfeer	1