



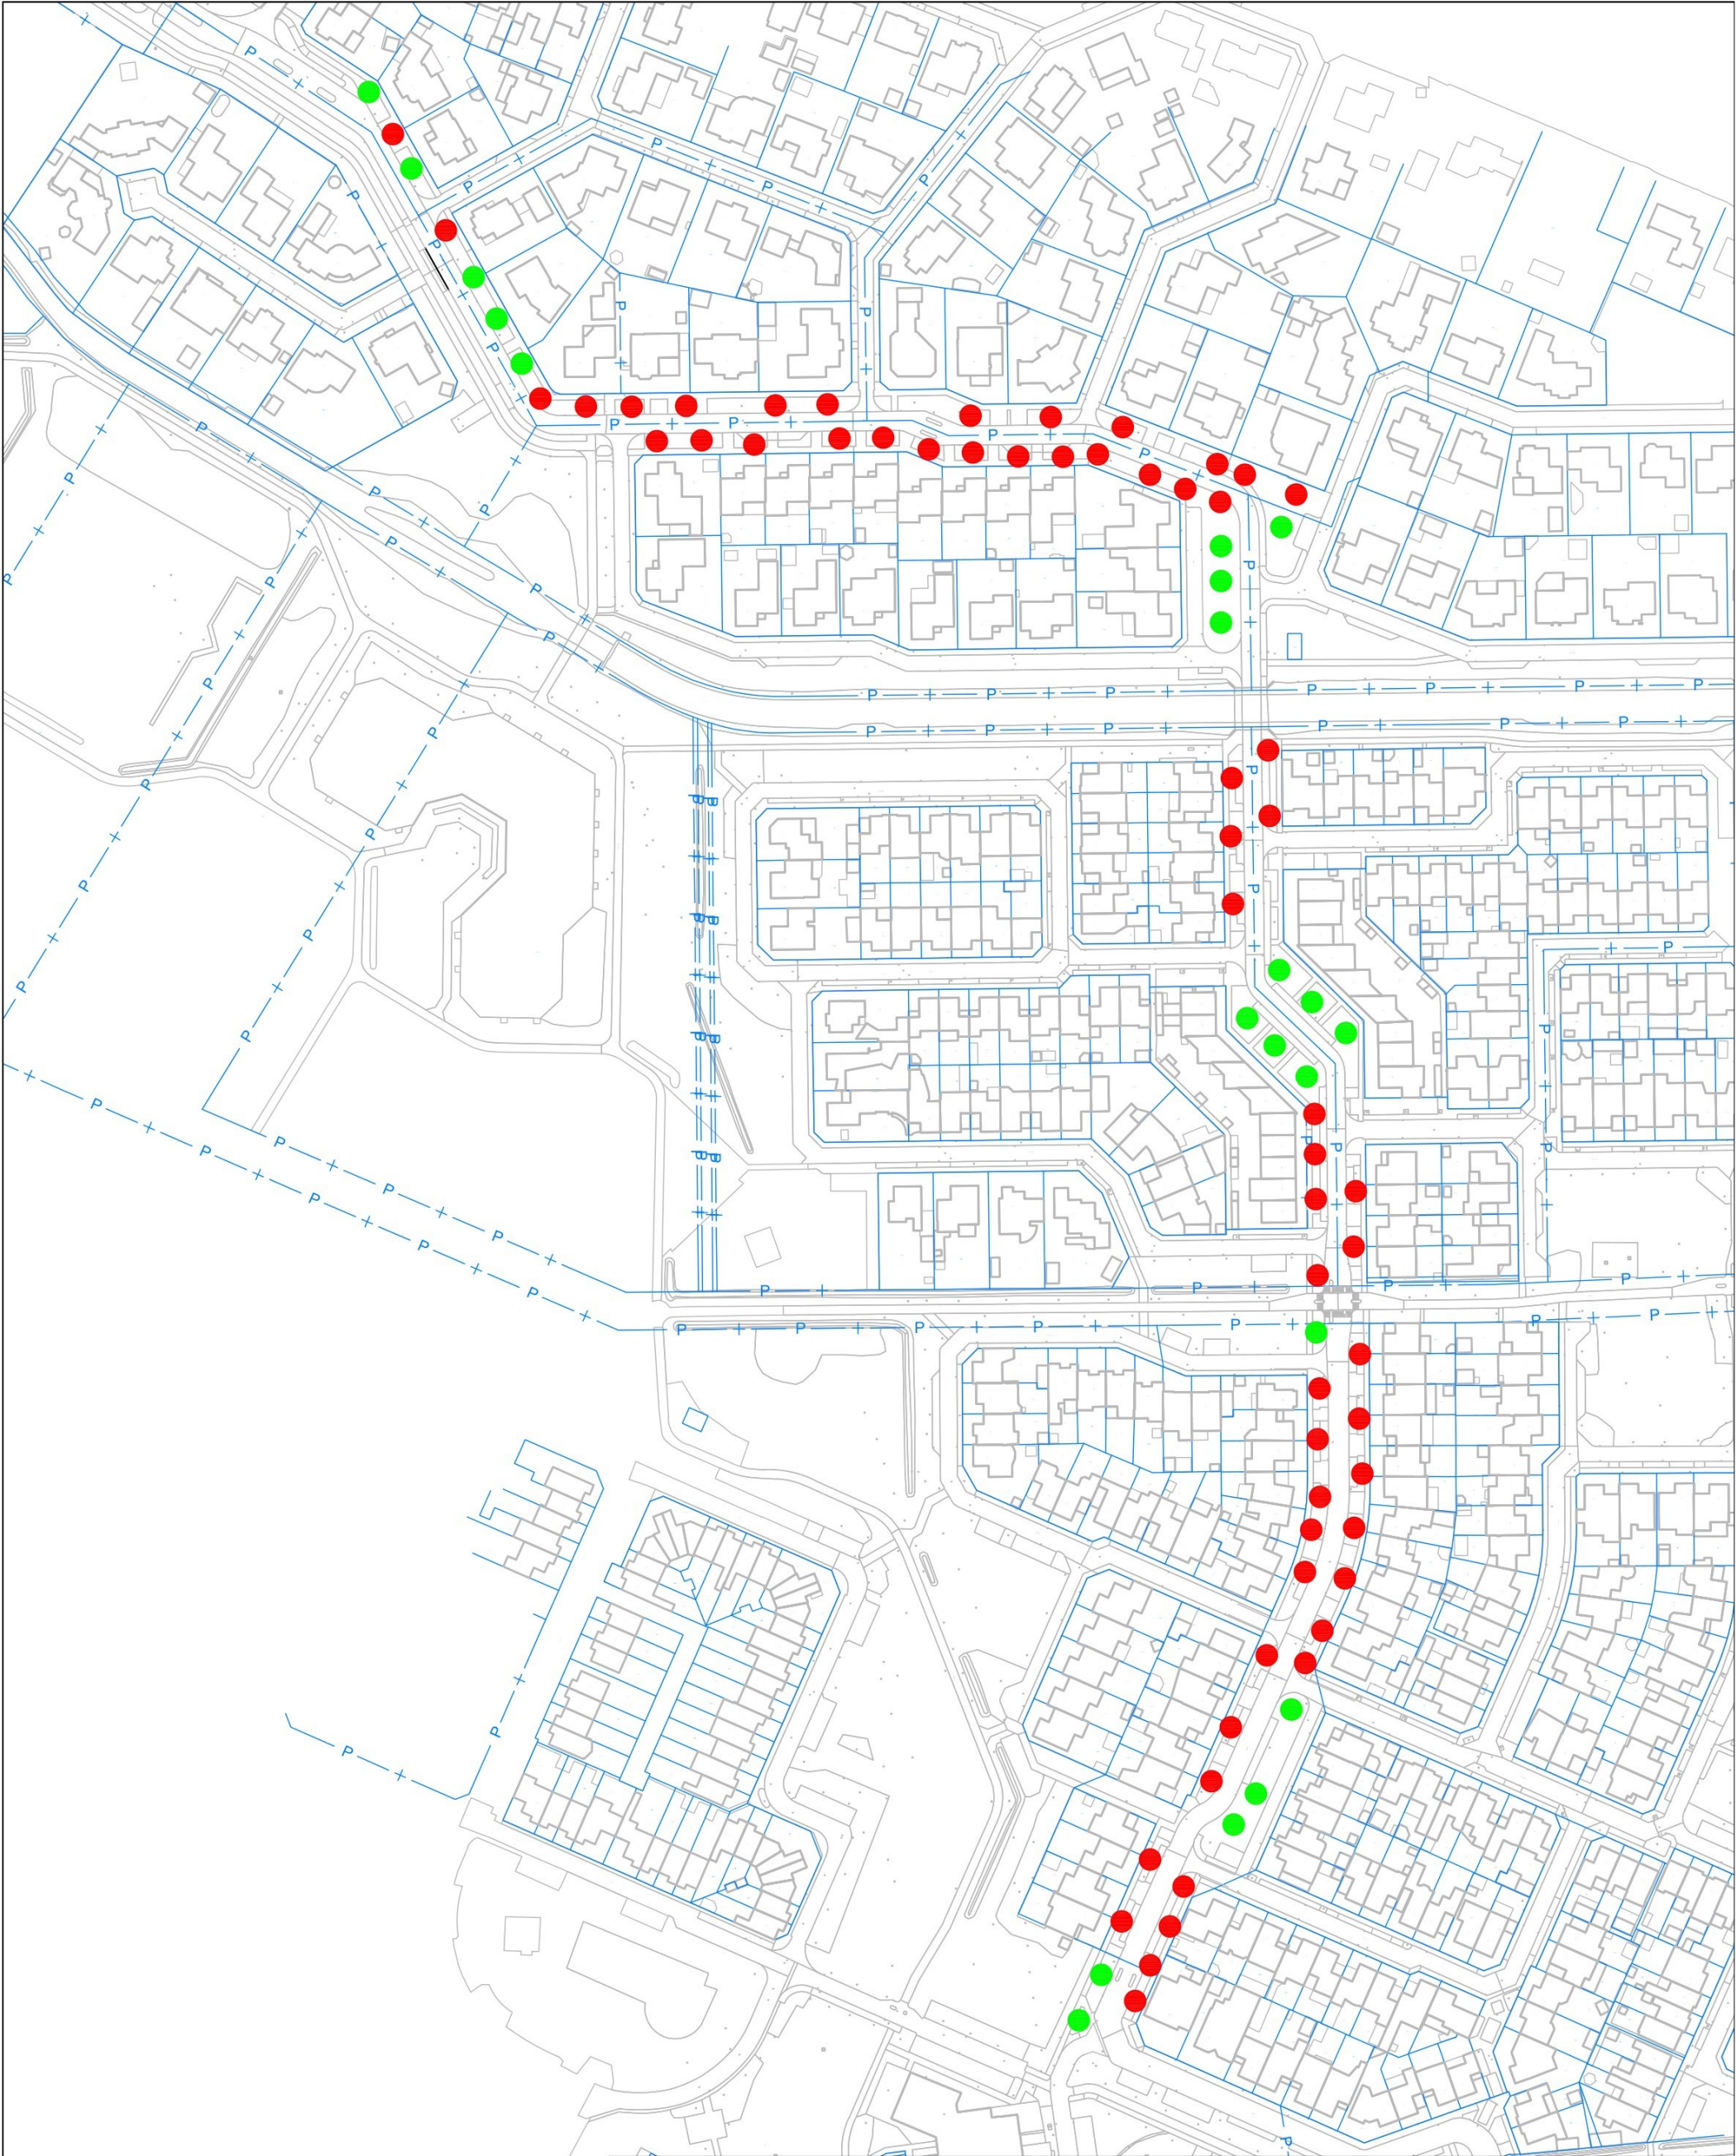

- LEGENDA**
- Boom handhaven 21 st
 - Boom verwijderen 59 st

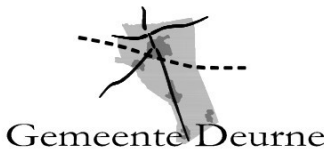

Bezoekadres
Markt 1 5751 BE Deurne
Contact
Postbus 3 5750 AA Deurne
Telefoon 0493 38 77 11

Onderwerp :
Schetsontwerp Vliersingel
Te handhaven en te rooien bomen

Getekend : 
Datum : 27-02-2026

Tekening: W-0005-25-02
Schetsontwerp Opheffen wortelopdruk Vliersingel

Schaal : nvt

Status: **Concept**