




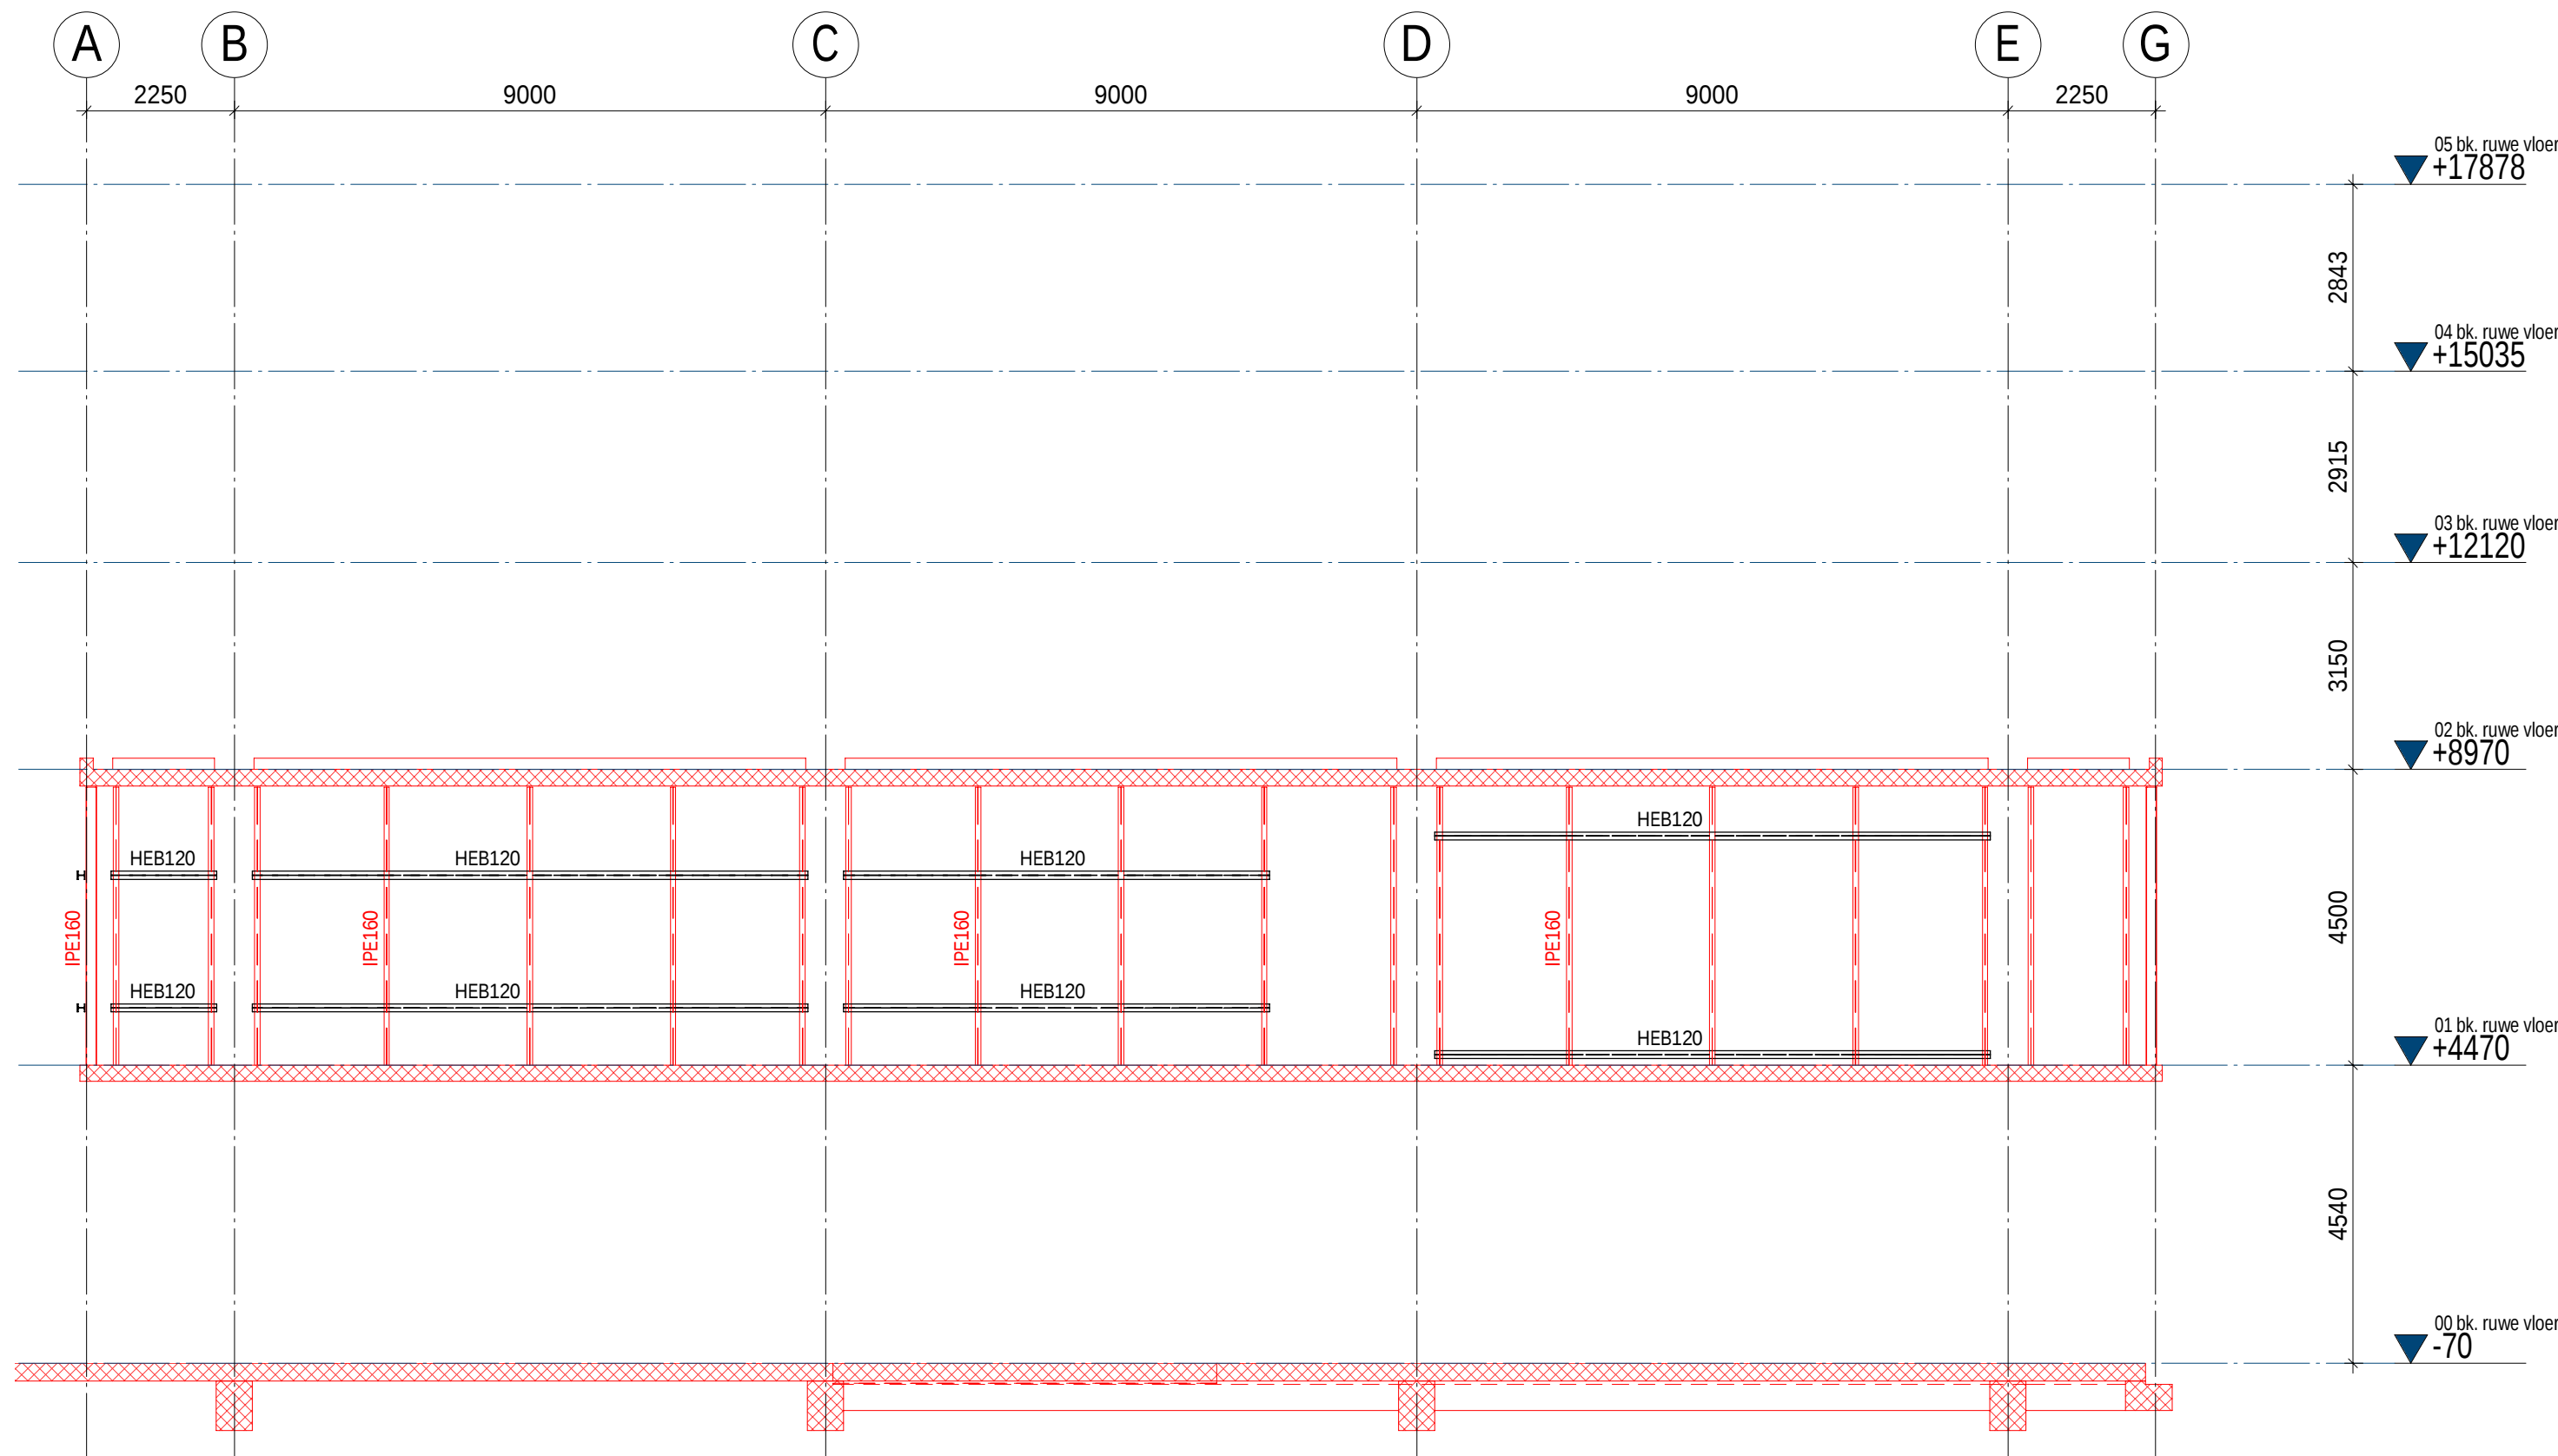

Aanzicht as 1
1 : 100

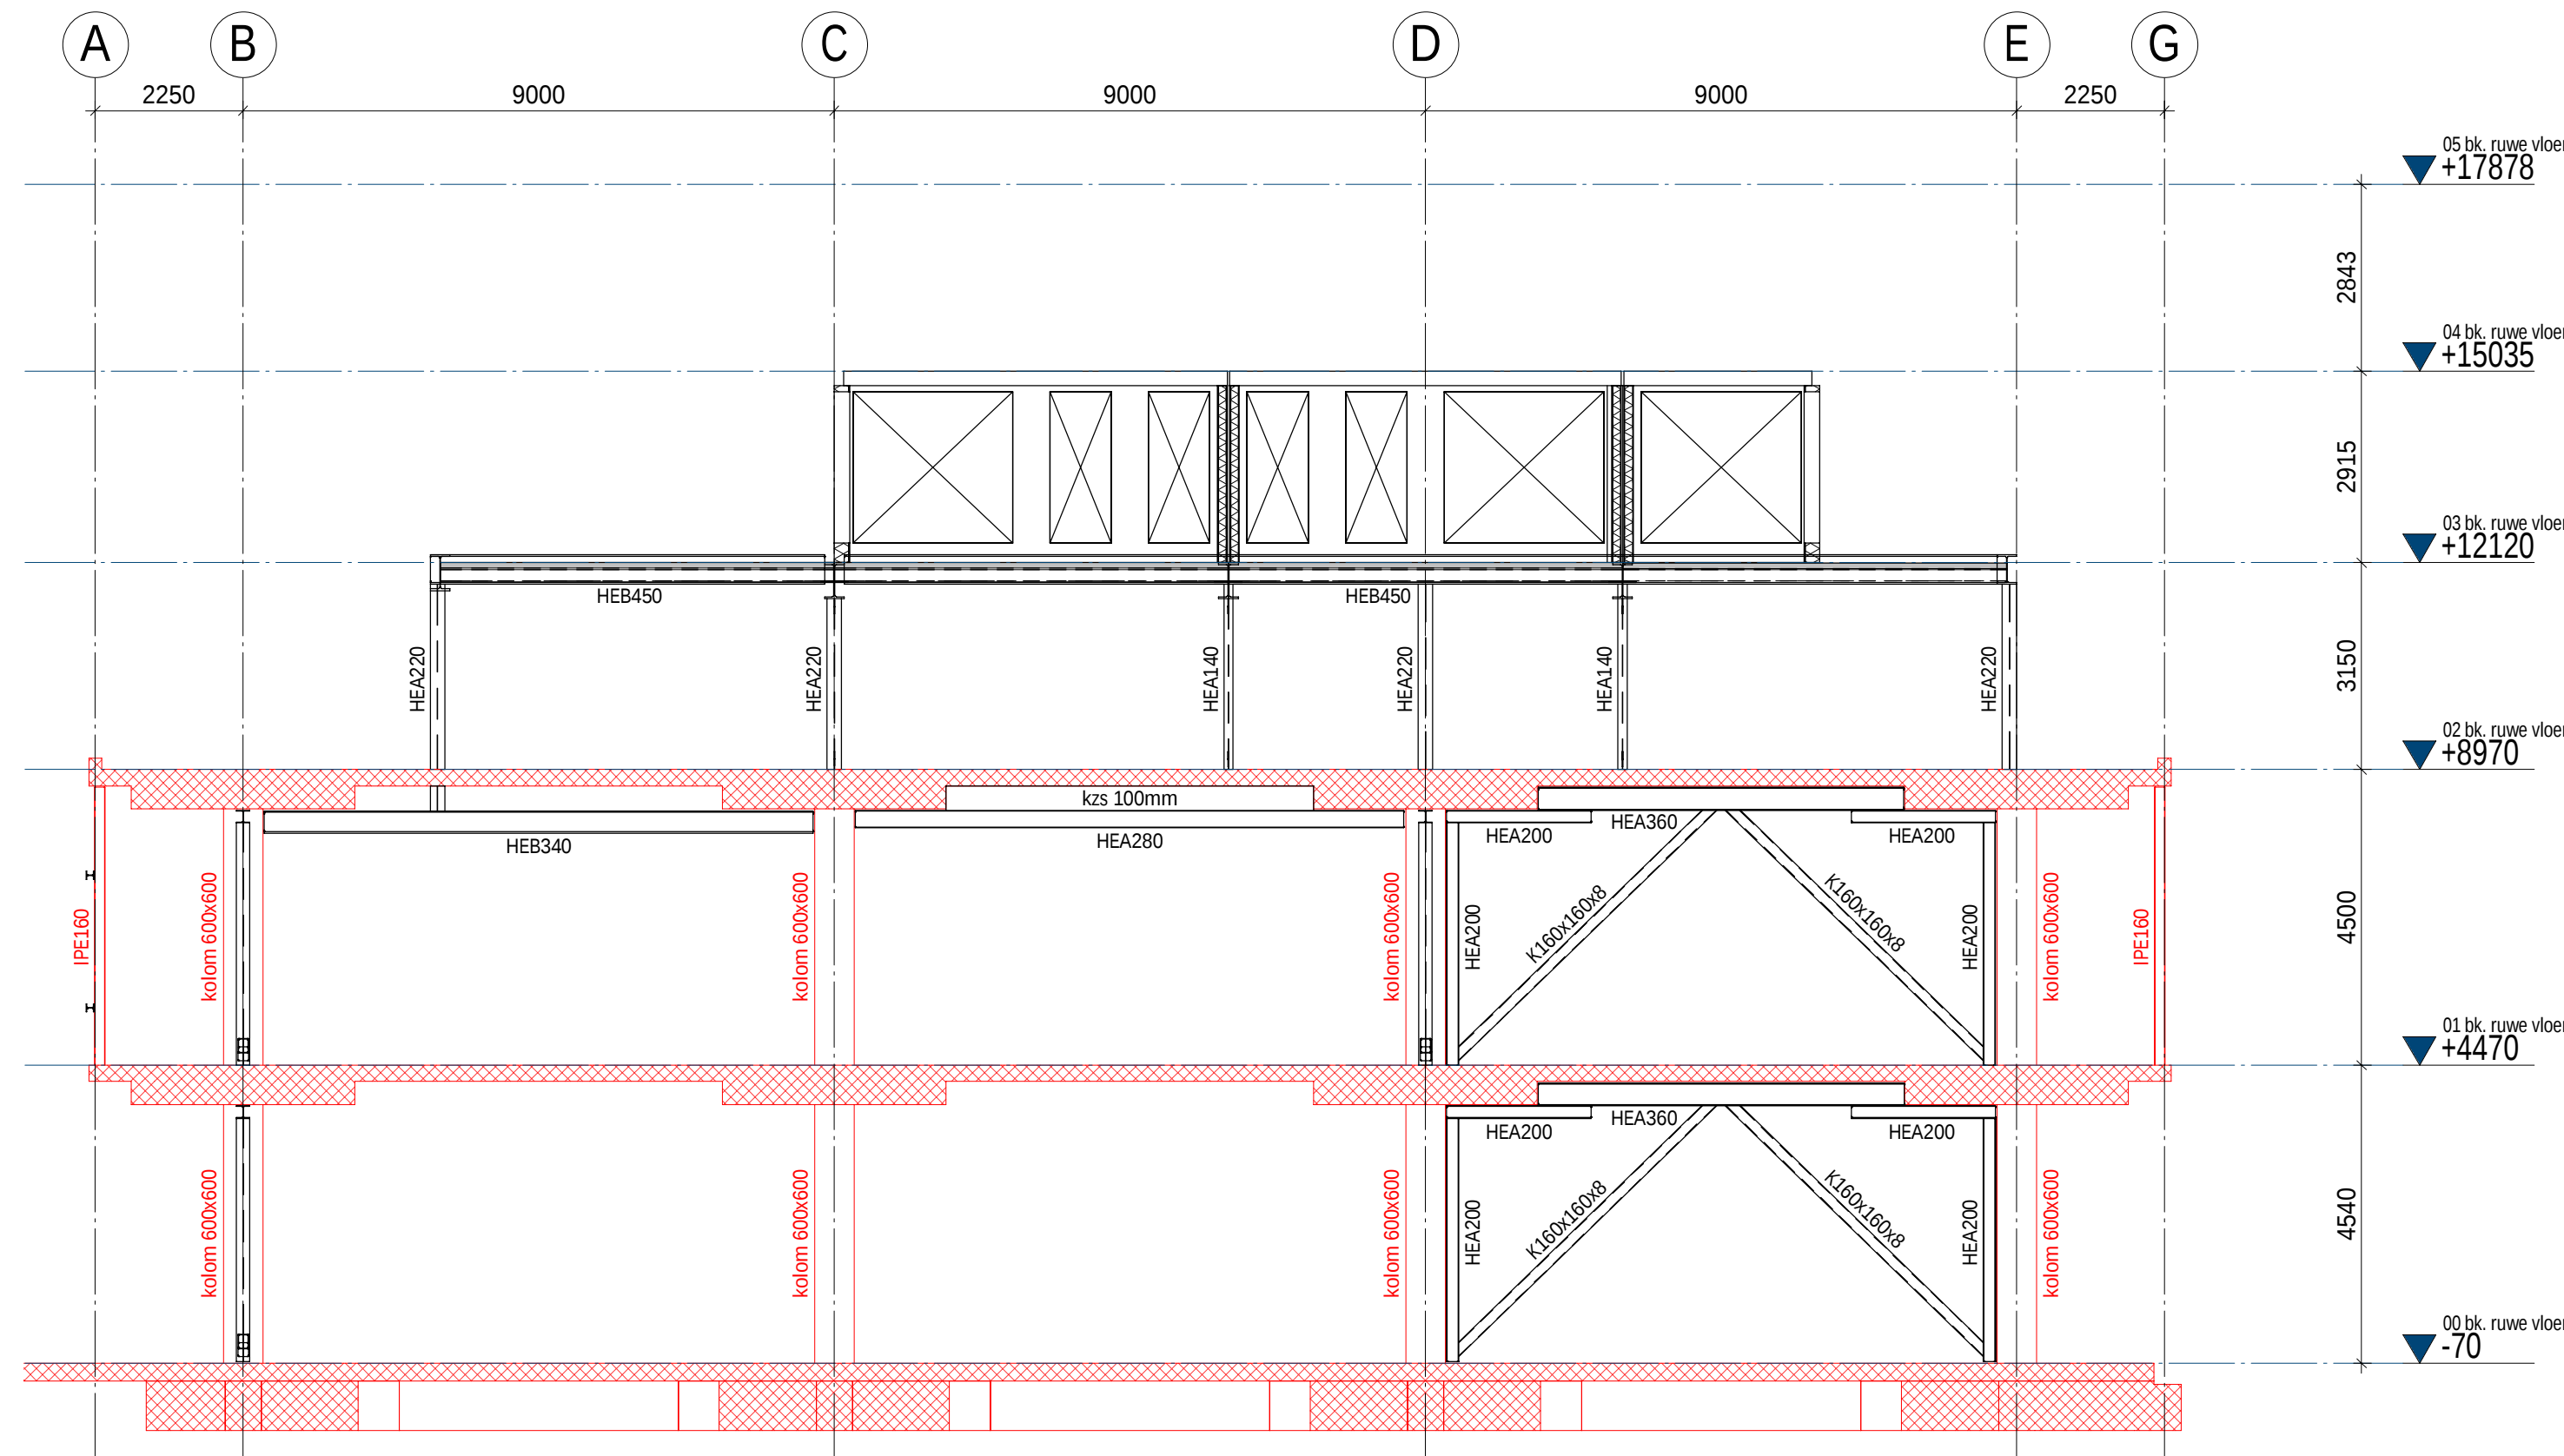

Aanzicht as 2
1 : 100

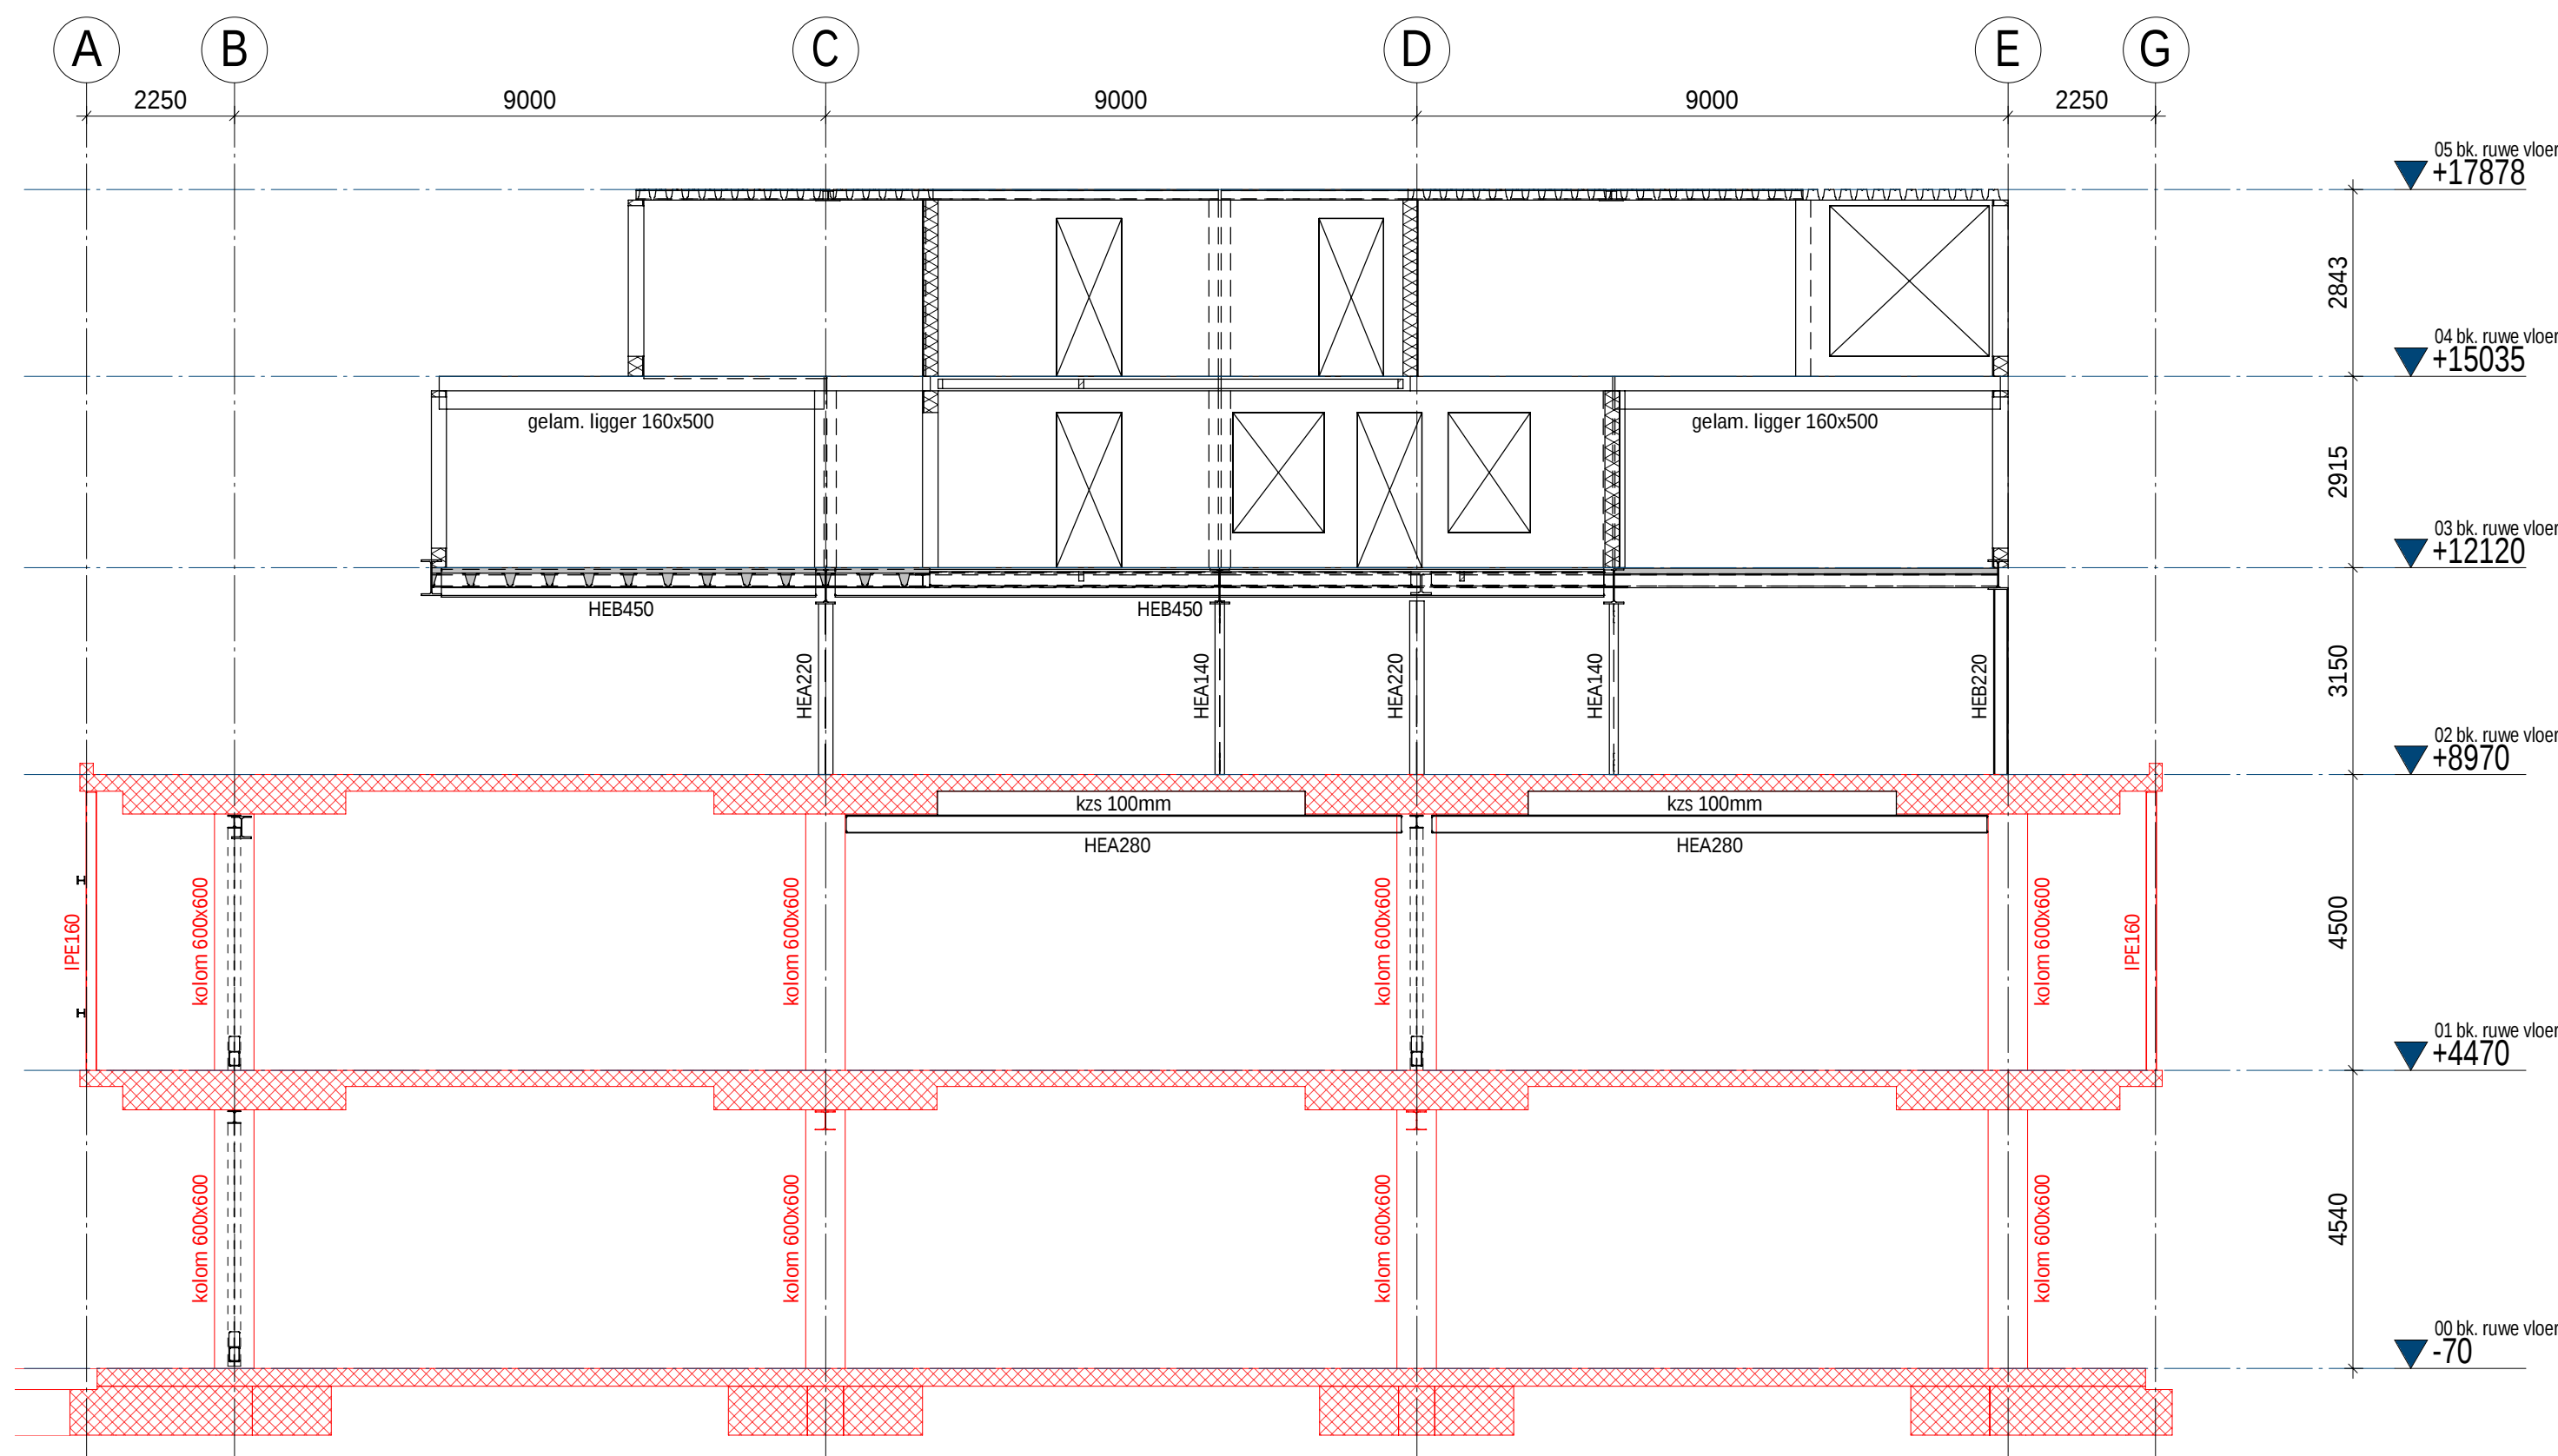

Aanzicht as 3
1 : 100

vijs:	datum	tekelaar	opmerking
datum	22-12-2021		status
			DEFINITIEF
			fase
			D-ONTWERP
opdrachtgever	Belegging CENA Zwolle C.V.		
architect	Tim Versteegh Architect - Zwolle		
constructeur		tekelaar	
projectnr.	20366	blad	DO-07
project	ZWOLLE -Herbestemming 'De Kwartiermaker'		
onderdeel	Constructieoverzicht Aanzicht as 1 t/m 3		
schaal			1:100

Dokter van Wiechenweg 10
8025 BZ Zwolle
038-428 08 88
www.a-vs.nl

Alferink
van Schieveen
INGENIEURSBUREAU