


18 BUNKERSILO'S

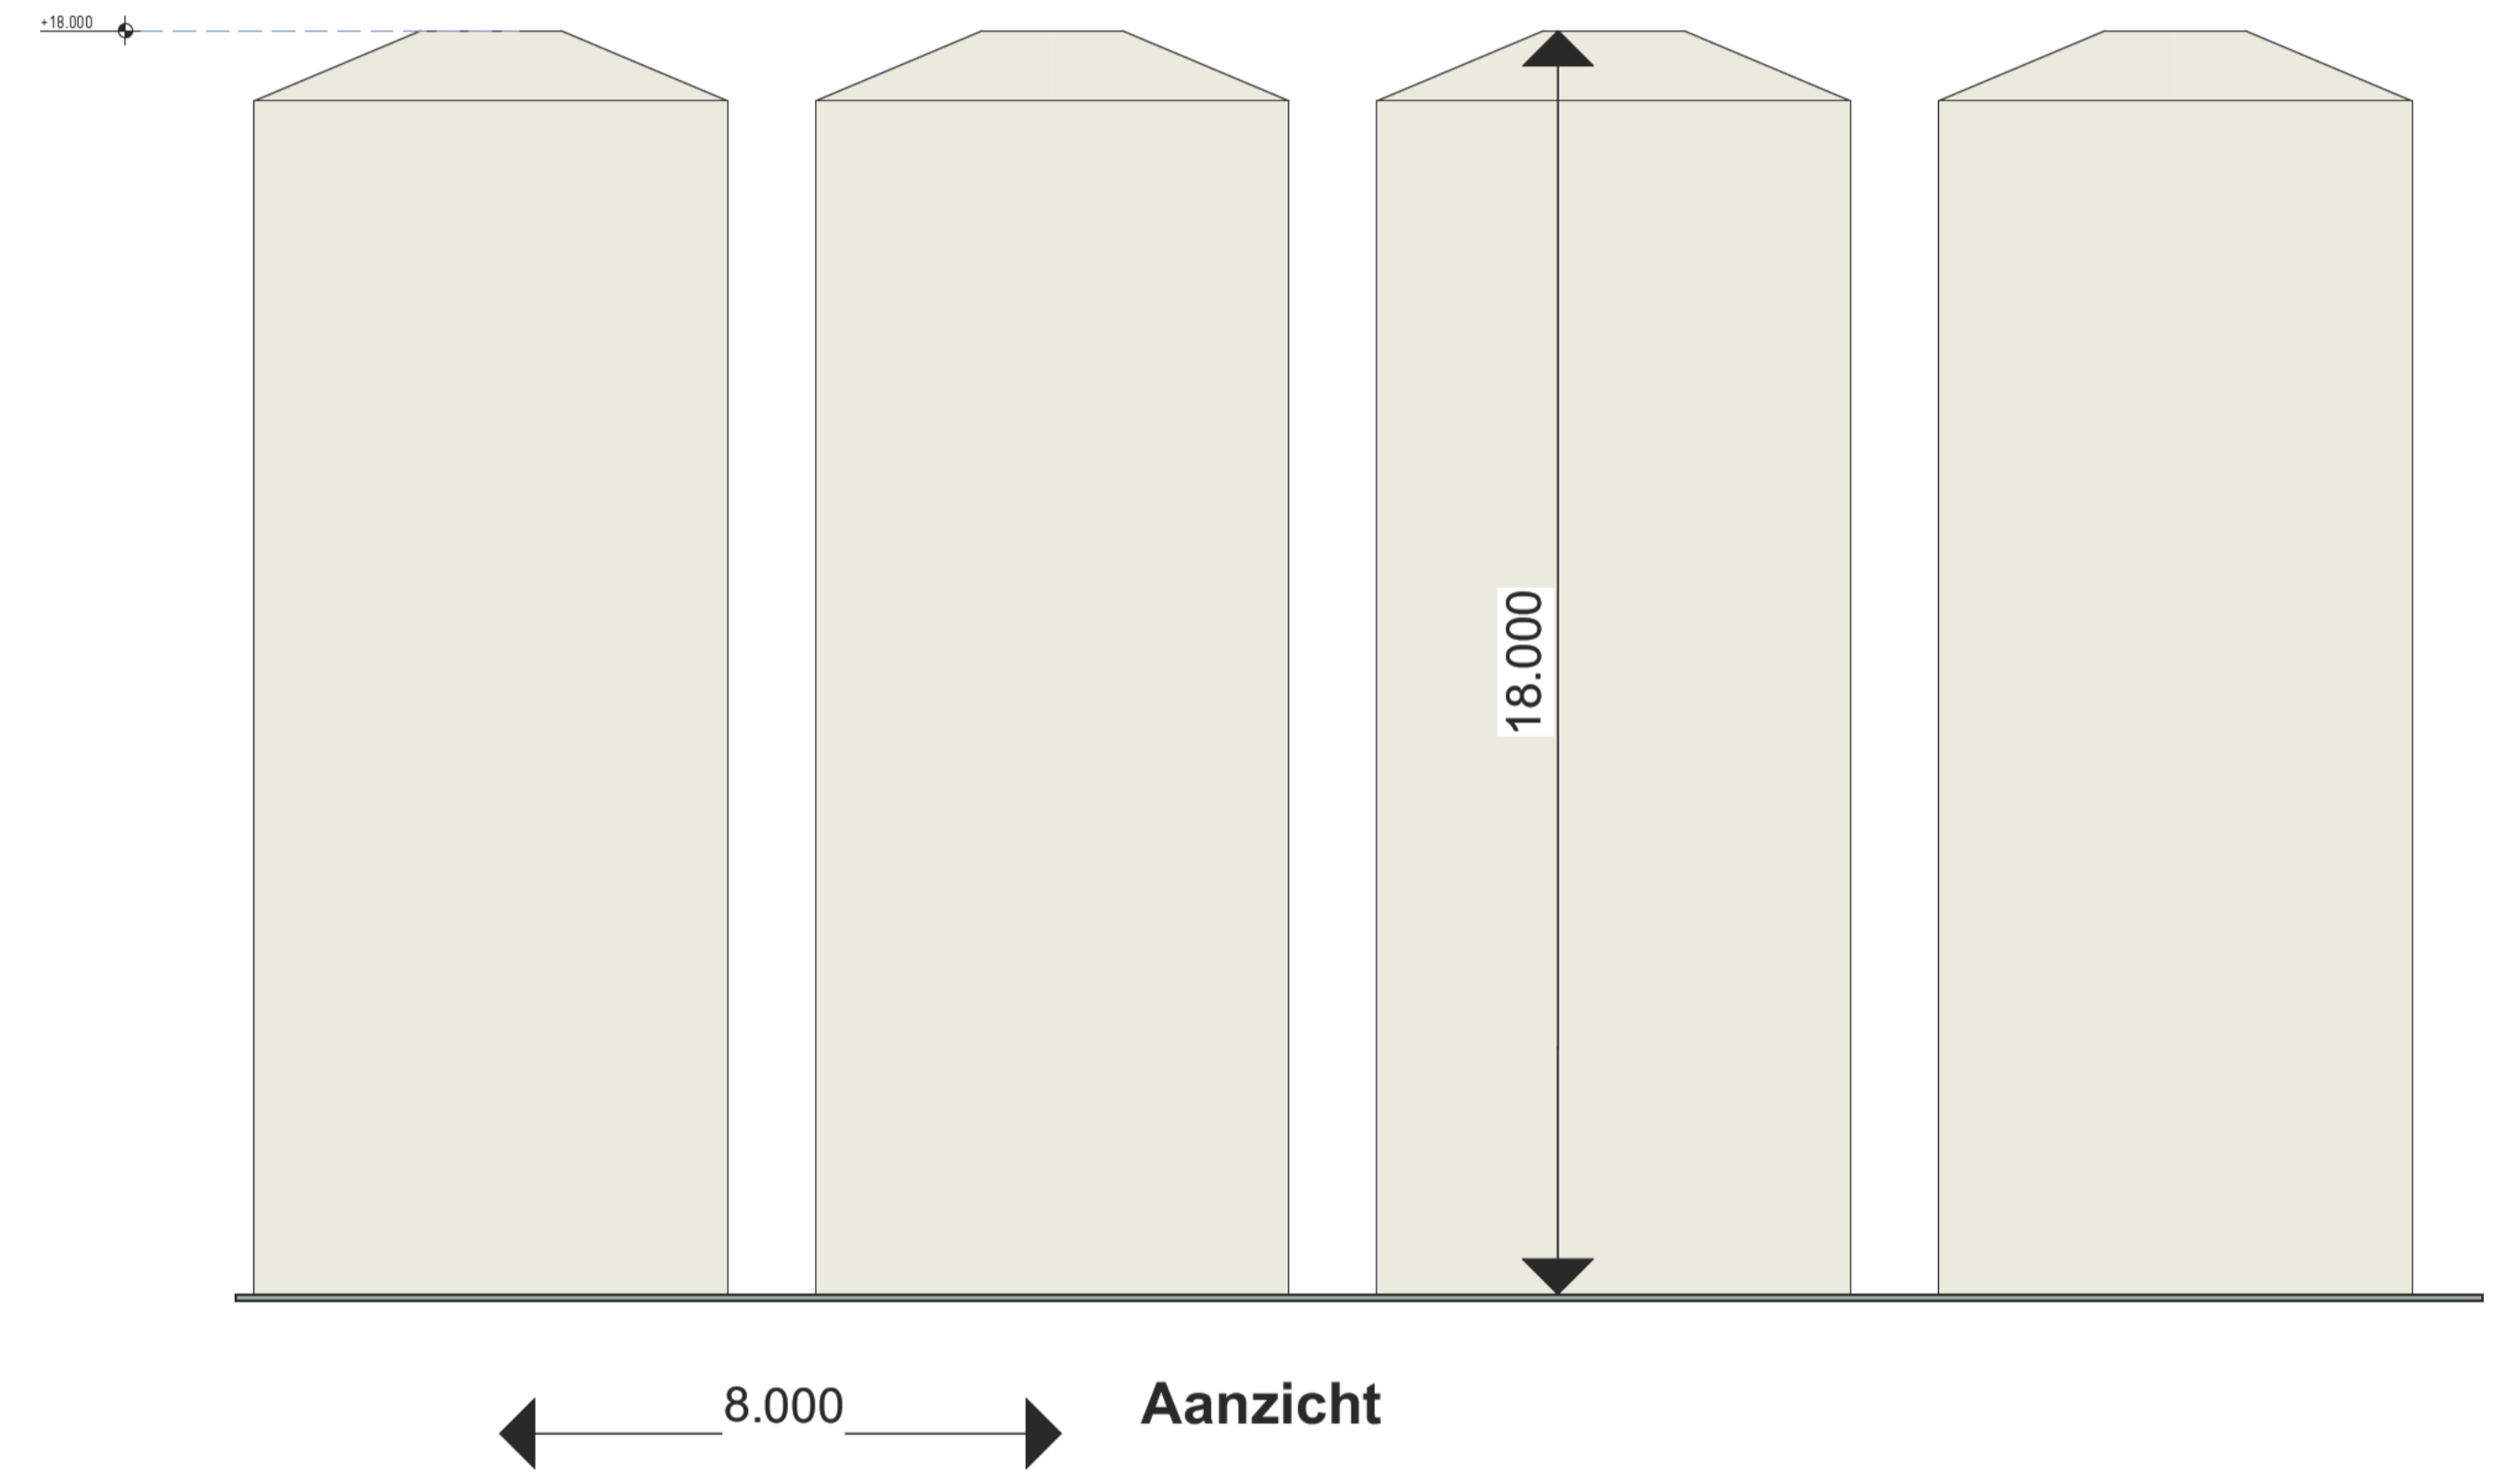

silo's metaal
geheel RAL9002

ONZE INZET GAAT VERDER

Project Uitbreiding bedrijfscomplex Polymer Valley Zwolle	Omschrijving Bunkersilo's	Datum 20-12-2023
Projectadres Steinfurstraat 15 8028PP Zwolle	Status Voorlopig ontwerp	Wijzigingsdatum A: 27-09-2024
Kadastraal Zwolekerpsol sectie: X nr: 1194	Schaal 1:100	B: C: D: E: F: G: H:
Formaat A1	Geleend SB	Projectnummer 1073 / 21052
		Tekeningnummer SAVO-110