
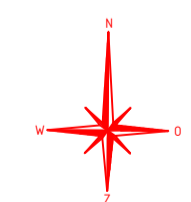


Behoort bij beschikking van  
Burgemeester en Wethouders  
van Leiden  
BV. 224/3766911

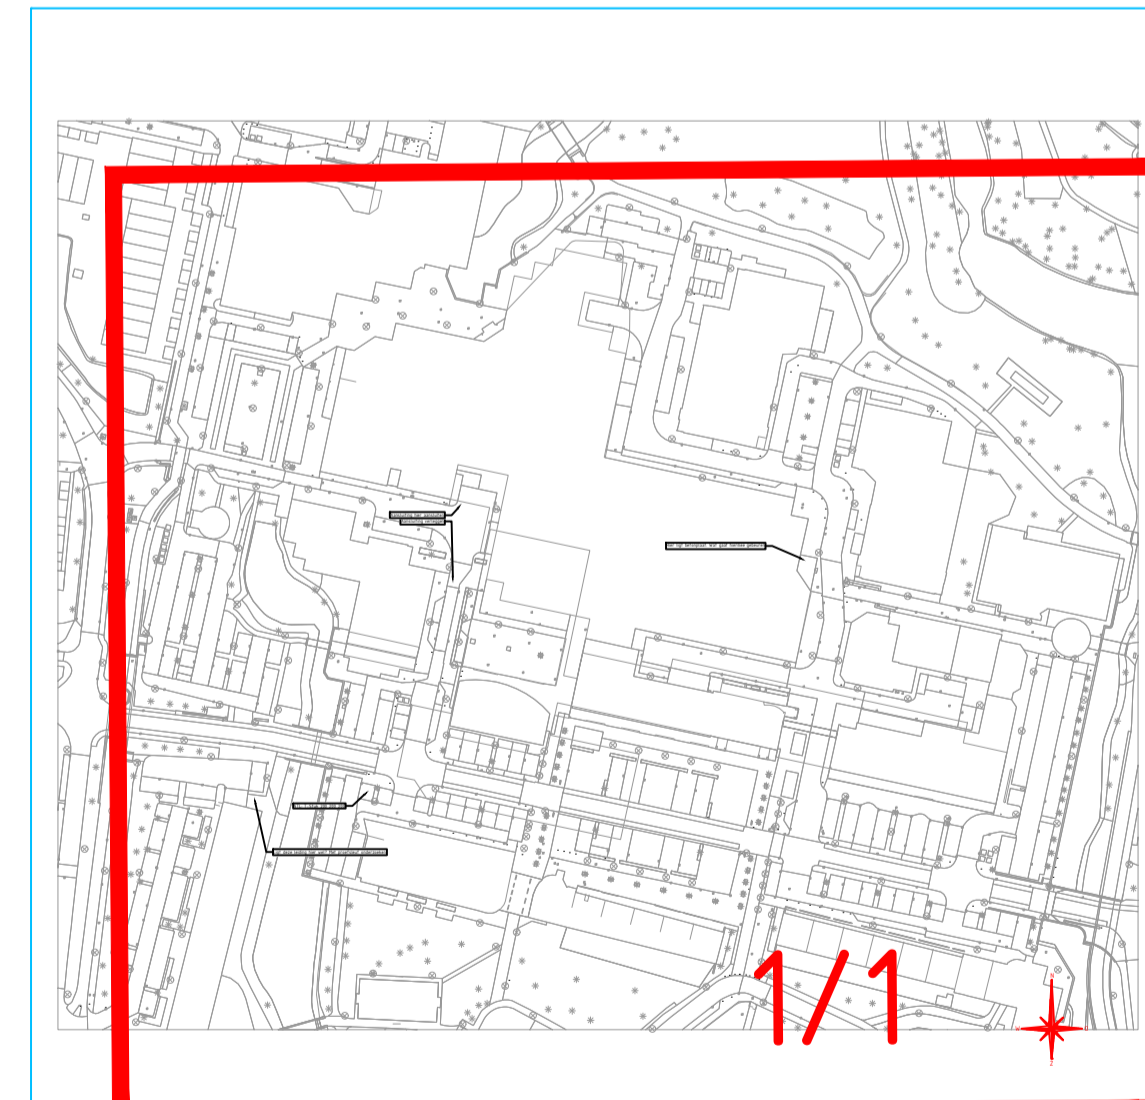

**Verklaring Gas**

<ul style="list-style-type: none"> <li><span style="color: blue;">—</span> Lage druk (NTL/TVV/IBS/TRL)</li> <li><span style="color: red;">—</span> Hoge druk (NTL/TVV/IBS/TRL)</li> <li><span style="color: blue;">—</span> Mantelbuis/Boring/Persing/Zinker</li> <li><span style="color: orange;">—</span> HD/LD (UTN/TVL/BBS)</li> <li><span style="color: green;">—</span> Telecom</li> </ul>	<ul style="list-style-type: none"> <li><span style="color: blue;">—</span> BBS Buitenbedrijf te stellen</li> <li><span style="color: red;">—</span> NTL/NTP Nieuw te leggen</li> <li><span style="color: blue;">—</span> UTN Uit te nemen</li> <li><span style="color: orange;">—</span> TVV Te vervangen</li> <li><span style="color: green;">—</span> TVL Te Verlaten</li> <li><span style="color: black;">—</span> IBS In bedrijf te stellen</li> </ul>	<ul style="list-style-type: none"> <li><span style="color: blue;">↑</span> Afblaas</li> <li><span style="color: red;">↑</span> Afsluit</li> <li><span style="color: blue;">↑</span> Eindekap</li> <li><span style="color: orange;">↑</span> T-Stuk</li> <li><span style="color: green;">↑</span> Sifon</li> <li><span style="color: black;">↑</span> Flensverbinding</li> <li><span style="color: black;">↑</span> Gronddeek</li> <li><span style="color: black;">↑</span> Gasaansluiting</li> <li><span style="color: black;">↑</span> Stoppeling</li> <li><span style="color: black;">↑</span> Kwelverscherm</li> <li><span style="color: black;">↑</span> Kruisstuk</li> <li><span style="color: black;">↑</span> Materiaal-Leeftijd-Diameterovergang</li> </ul>	<ul style="list-style-type: none"> <li><span style="border: 1px solid black; display: inline-block; width: 10px; height: 10px;"></span> Hoge druk aansluitset</li> <li><span style="border: 1px solid black; display: inline-block; width: 10px; height: 10px;"></span> District/Overslag station</li> <li><span style="border: 1px solid black; display: inline-block; width: 10px; height: 10px;"></span> KB Installatie</li> <li><span style="border: 1px solid black; display: inline-block; width: 10px; height: 10px;"></span> KB meetpaal</li> <li><span style="border: 1px solid black; display: inline-block; width: 10px; height: 10px;"></span> KB gelijkrichter</li> <li><span style="border: 1px solid black; display: inline-block; width: 10px; height: 10px;"></span> Anodebed</li> <li><span style="border: 1px solid black; display: inline-block; width: 10px; height: 10px;"></span> Magnesiumanode</li> <li><span style="border: 1px solid black; display: inline-block; width: 10px; height: 10px;"></span> Drainage</li> <li><span style="border: 1px solid black; display: inline-block; width: 10px; height: 10px;"></span> Referentiecel</li> <li><span style="border: 1px solid black; display: inline-block; width: 10px; height: 10px;"></span> Anode</li> <li><span style="border: 1px solid black; display: inline-block; width: 10px; height: 10px;"></span> Isolatielens</li> <li><span style="border: 1px solid black; display: inline-block; width: 10px; height: 10px;"></span> Isolatiestuk</li> <li><span style="border: 1px solid black; display: inline-block; width: 10px; height: 10px;"></span> Gelijkrichterkast</li> <li><span style="border: 1px solid black; display: inline-block; width: 10px; height: 10px;"></span> KB (Sterjaarding)</li> </ul>
--	--	---	---

<b>Kopmolen</b>		Beheerkaart : Datum : 6-12-2023
		Status : Voorbereiding
		Schaal : 1:500
		Discipline : G-LD-G-HD
		Blad nr. 1/1    Formaat: A1
<b>Liander</b> <small>onderdeel van alliantier</small>	Gemeente: Tom Schreuder	Datum: 25-09-2024
	Wijk A:	Datum: Par:
	Wijk B:	Datum: Par:
	Wijk C:	Datum: Par:
Engineer: Tom Schreuder	Tel. nr.: 06-28282733	CS nr.: Regio: NHZ & Rijnland - IPZ Case nr.: 0291238