


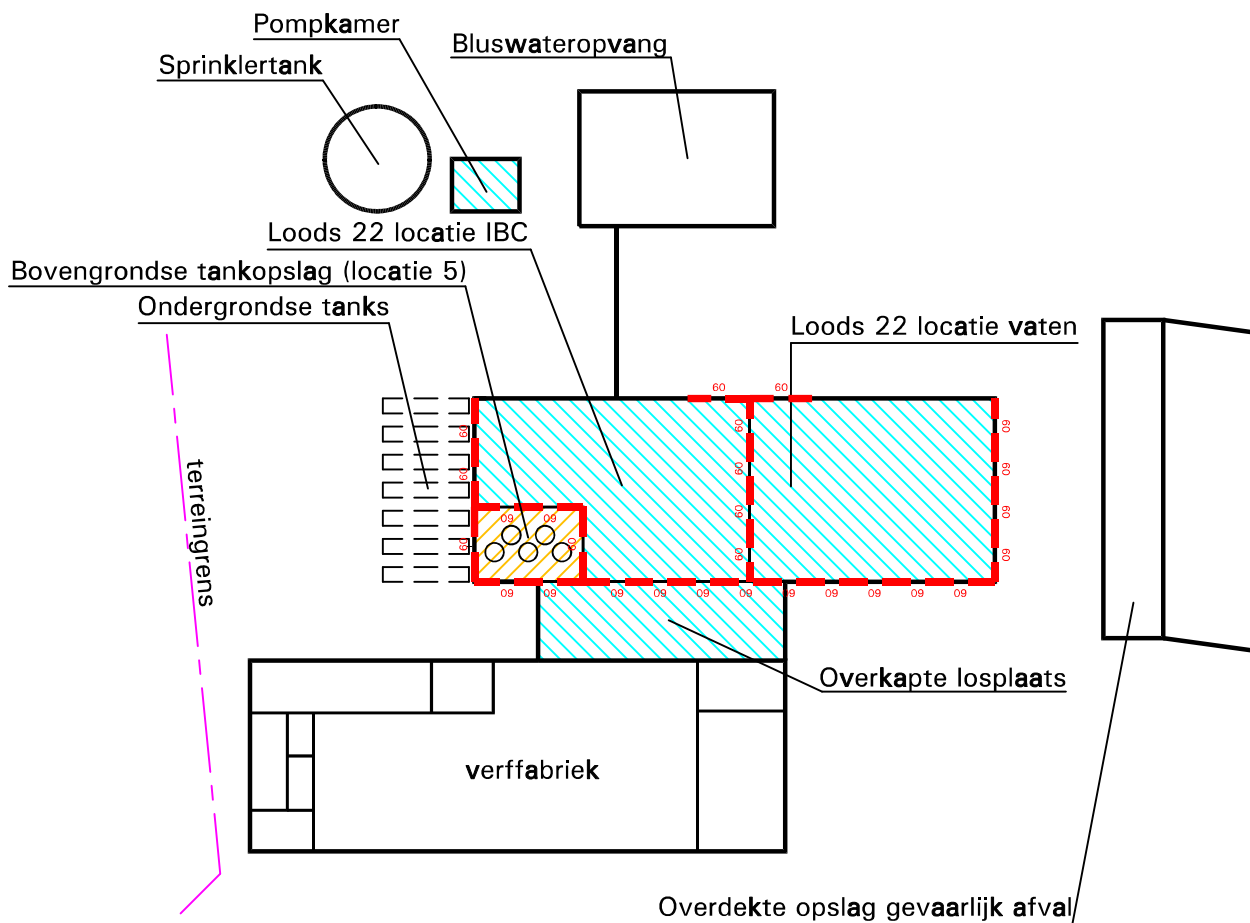

60 60 60 WBDBO 60 minuten

 Spruisysteem

 Sprinklersysteem

Deze tekening is in kleuren vervaardigd
Bij zwart wit kopiëren kunnen mogelijk delen wegvallen

0 3 15 m

Project: Greif Nederland B.V. (loods 22)

Get. MVDH

Schaal: 1:600

Datum: 03-06-'16

Plaats: Vreeland

Tek.nr. 03443-07-01A

Omschr. Situatie

Formaat: A4

Kiwa R2B te Zaltbommel

