


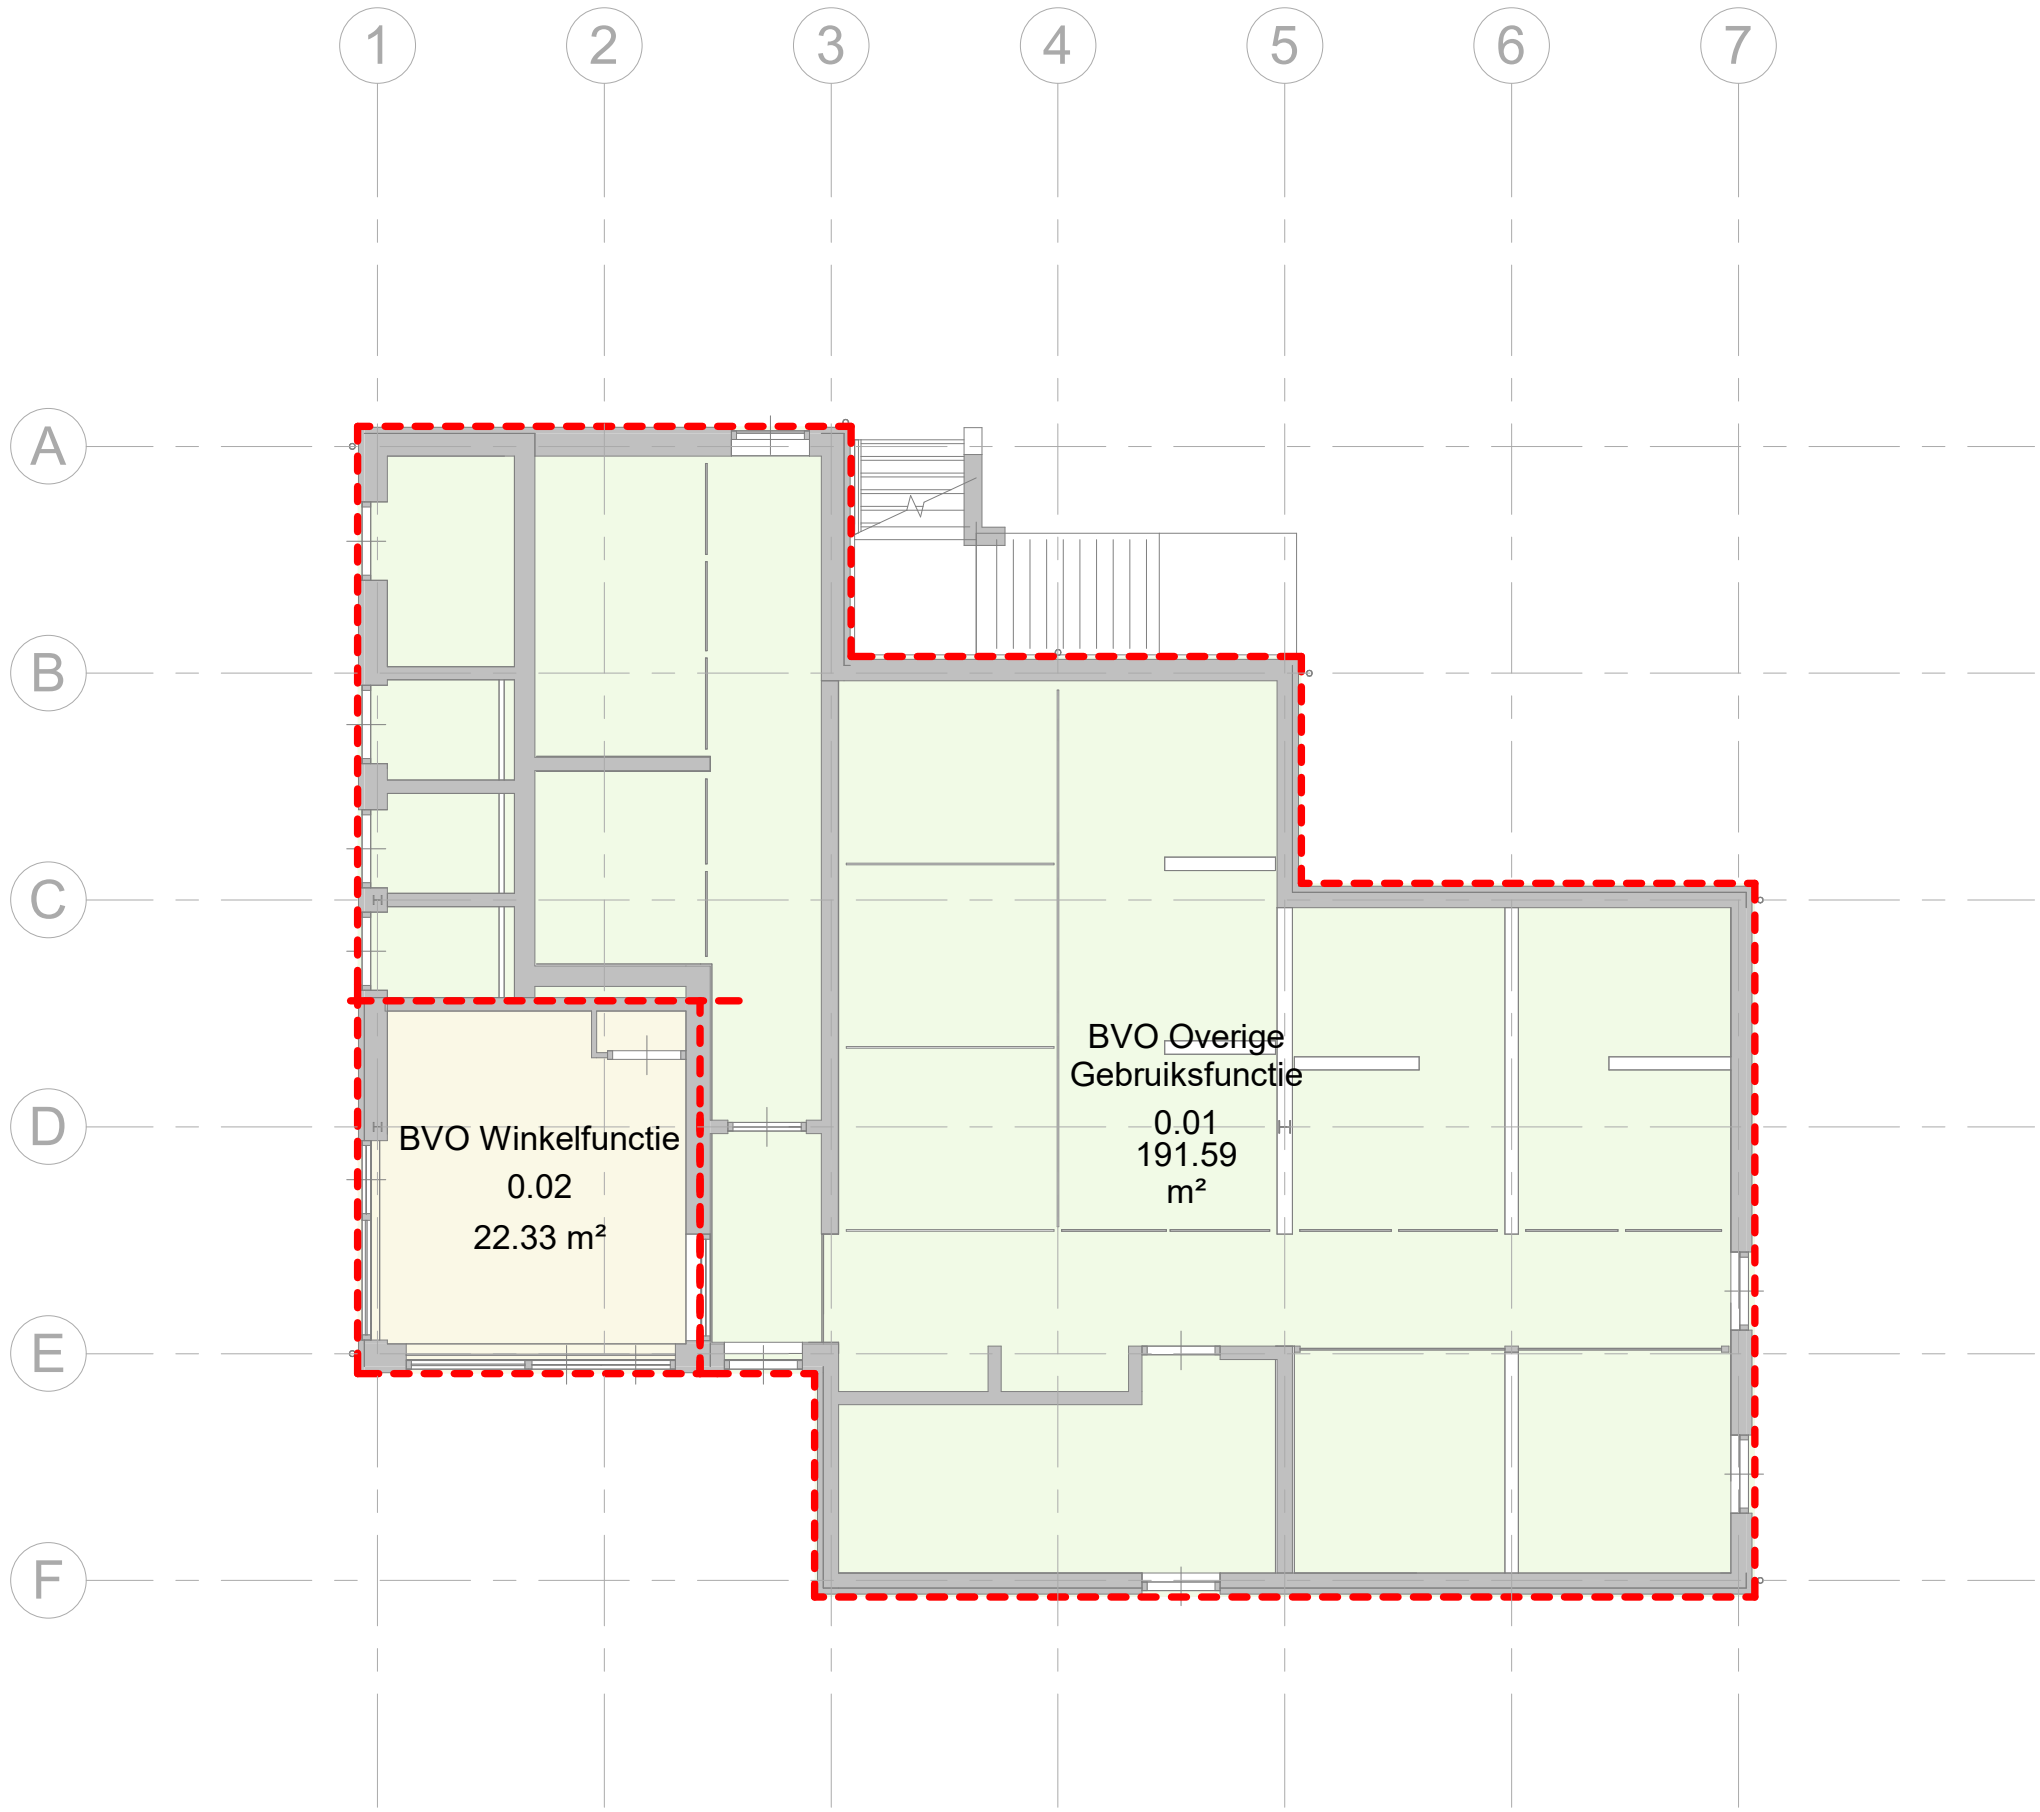


BVO obv Gebruiksfuncties

BVO Overige Gebruiksfunctie

BVO Winkelfunctie

Verdieping	BVO nr.	BVO opp.
2. Bijeenkomstfunctie		
1e Verdieping KB	1.01	41.37 m²
6. Kantoorfunctie		
1e Verdieping KB	1.04	20.58 m²
10. Winkelfunctie		
Begane grond KB	0.02	22.33 m²
11. Overige gebruiksfunctie		
Begane grond KB	0.01	191.59 m²
1e Verdieping KB	1.02	114.80 m²
1e Verdieping KB	1.03	18.85 m²
Totaal Brutovloeroppervlak		409.51 m²

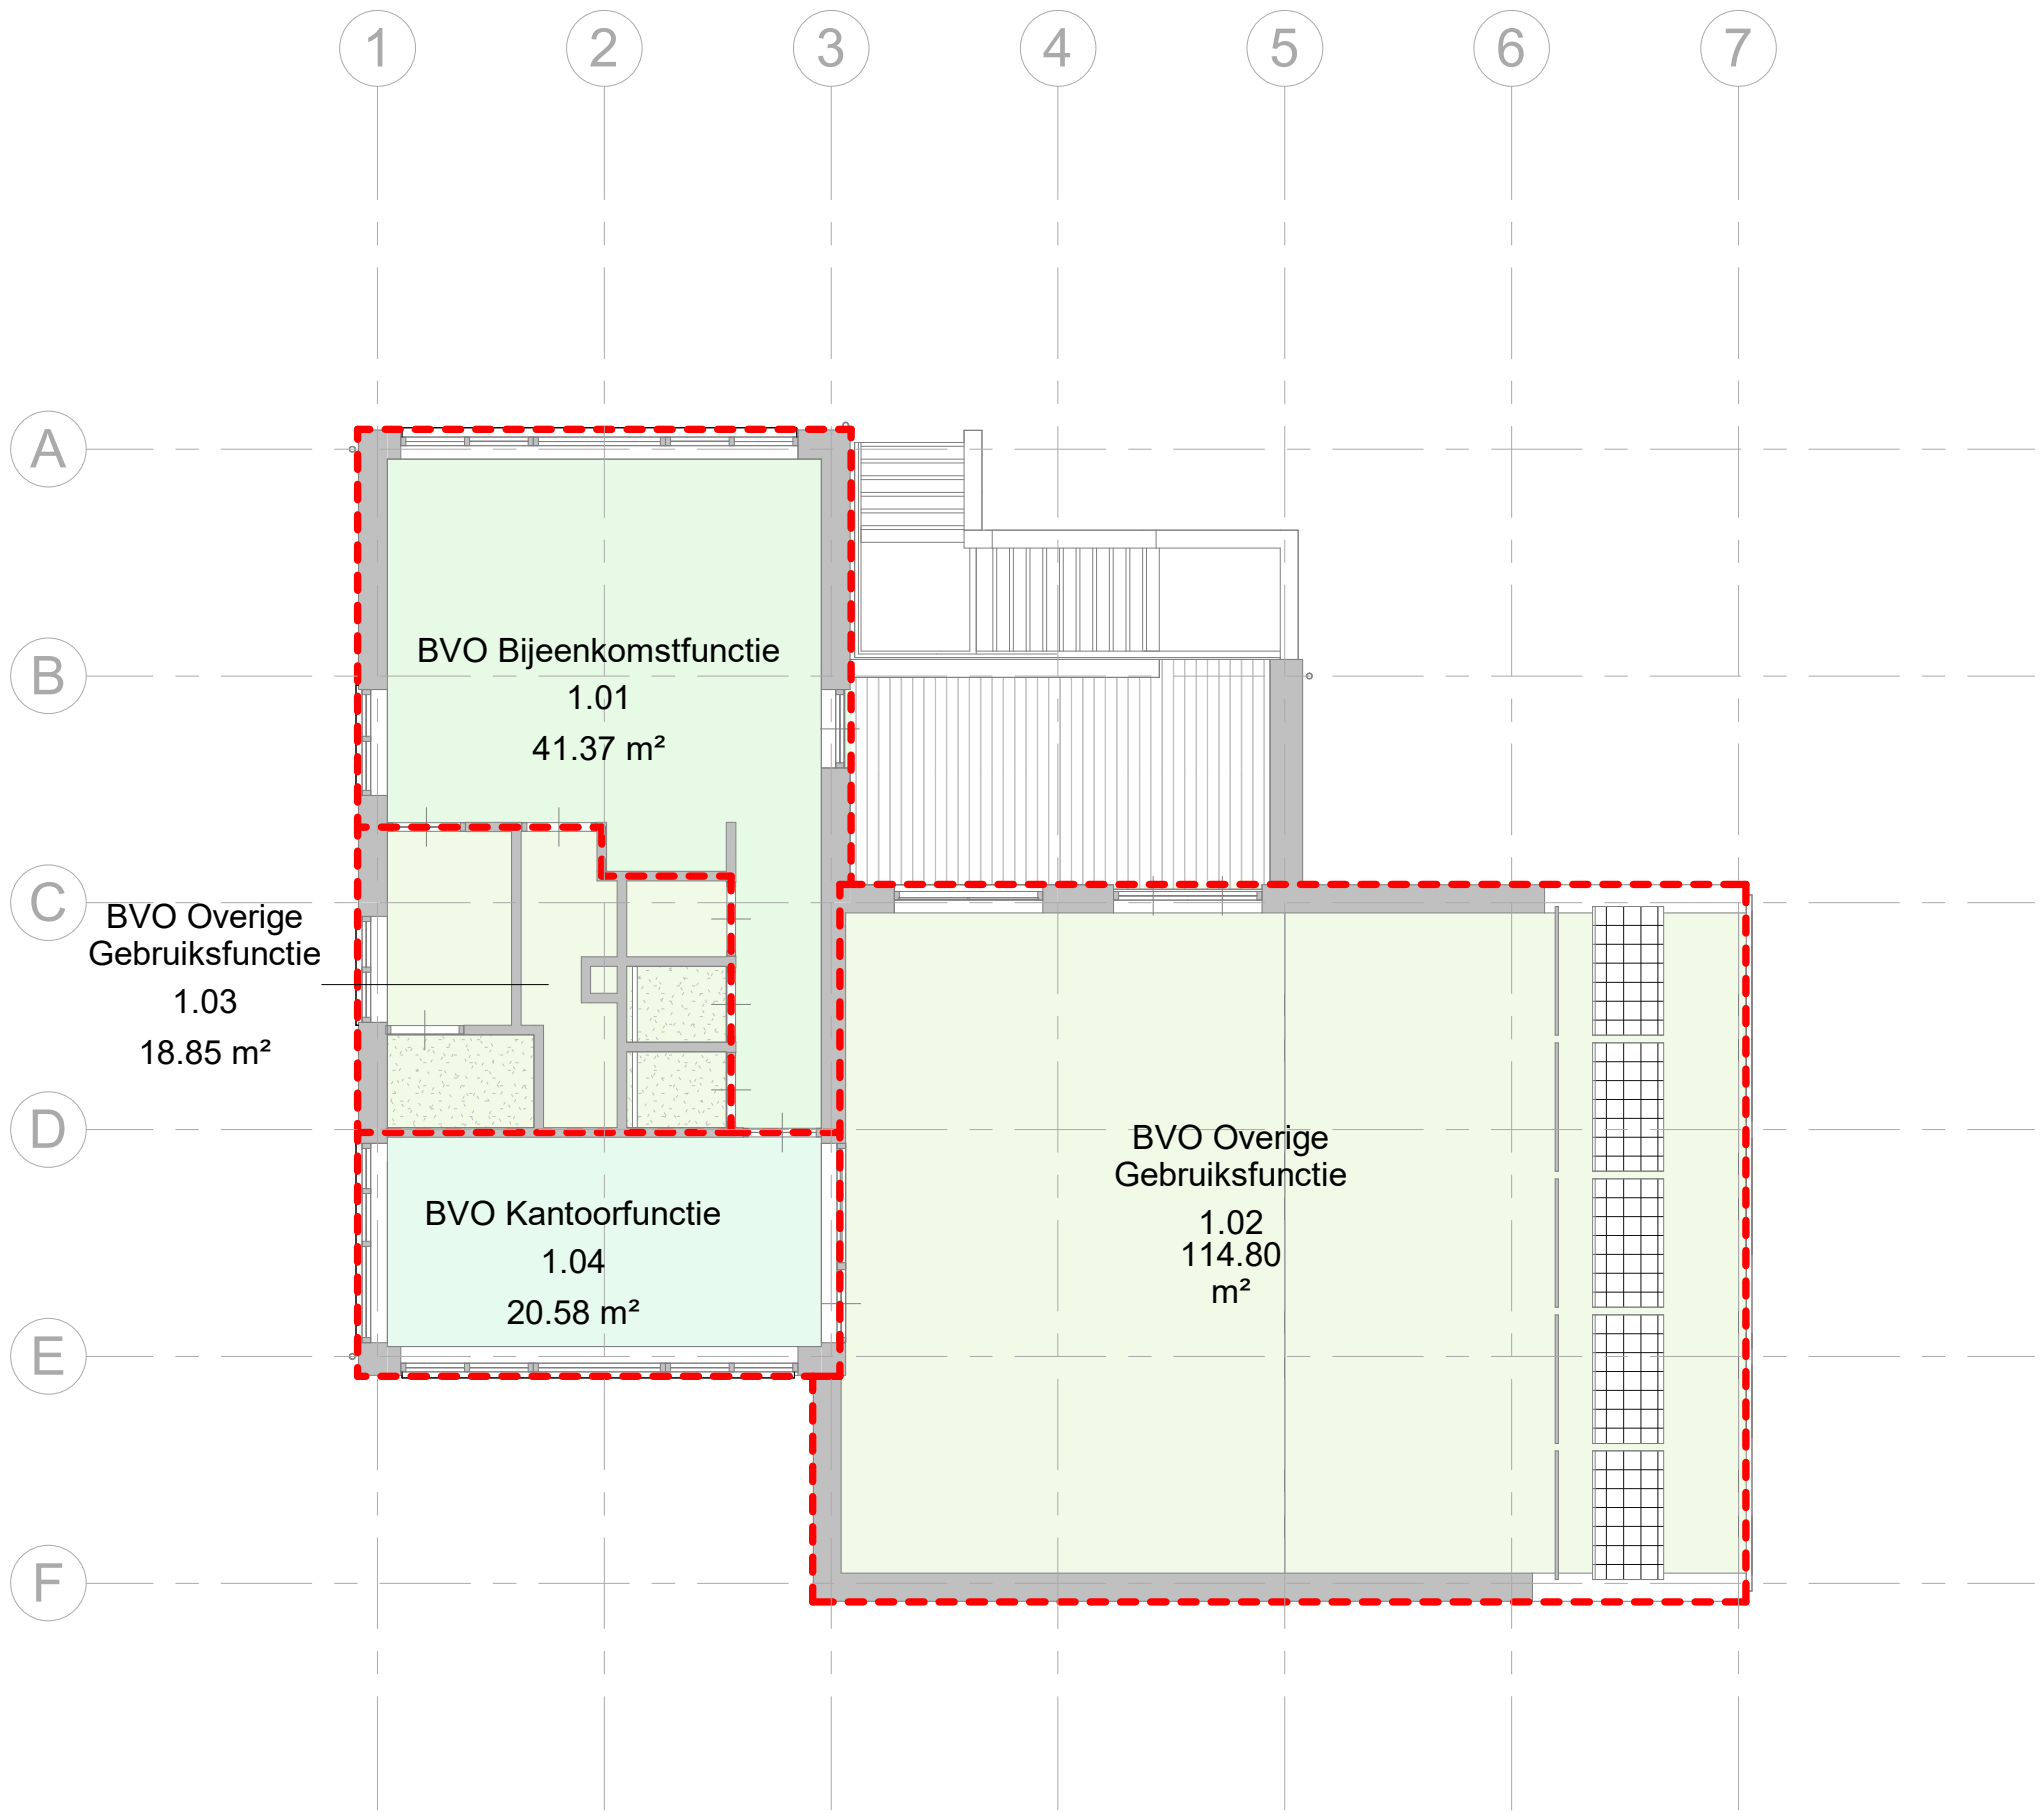

BVO obv Gebruiksfuncties

BVO Bijeenkomstfunctie

BVO Kantoorfunctie

BVO Overige Gebruiksfunctie

0.1	DO Concept	JEU	MSM	30-06-2023
0.2	DO Concept	JEU	MSM	26-01-2024
0.3	DO Concept	PvdG	MSM	18-04-2024
1.1	DO	PvdG	MSM	26-04-2024
Versie		Omschrijving	Gecontroleerd	Vrijgegeven
Datum				
Opdrachtgever				Contact
				Gemeente Amsterdam
Projectbureau				Architect
				
Project				Contact
Stadsboerderij De Uylenburg-Bouwkundig				Meint Smith
Projectnummer : 30104667		Beveiligingscategorie:		
Fase : DO		AS2 - Internal		
Onderwerp : BVO-KB				
Geocode 0 <x> km - <y> km				
Schaal : 1 : 100	Bladformaat : A1	Status:	Getekend:	
Contractnummer:-	Blad :	Definitief Ontwerp	Author	
Tekeningnummer: DASB-AR-DRW-DO-9003				Versie: 1.1

