[redacted]

[redacted]

▲ [redacted]
▲ Project: Poolhouse
▲ Opdrachtgever: [redacted]
▲ Status: DO

ARCHICAD EDUCATION VERSION

Voorzijde | Linkerzijde | Achterzijde | Rechterzijde | 1:50

Peil en maaiveld (concept, ter bevestiging door Beatrix Hout)
Peil +/-0 = bovenkant betonvloer (rode streepjeslijn)
Maaiveld = 0,10 m onder peil (rode doorgetrokken lijn)
Goothoogte +2,20 = 2,30 m boven maaiveld
Bouwhoogte +2,60 = 2,70 m boven maaiveld

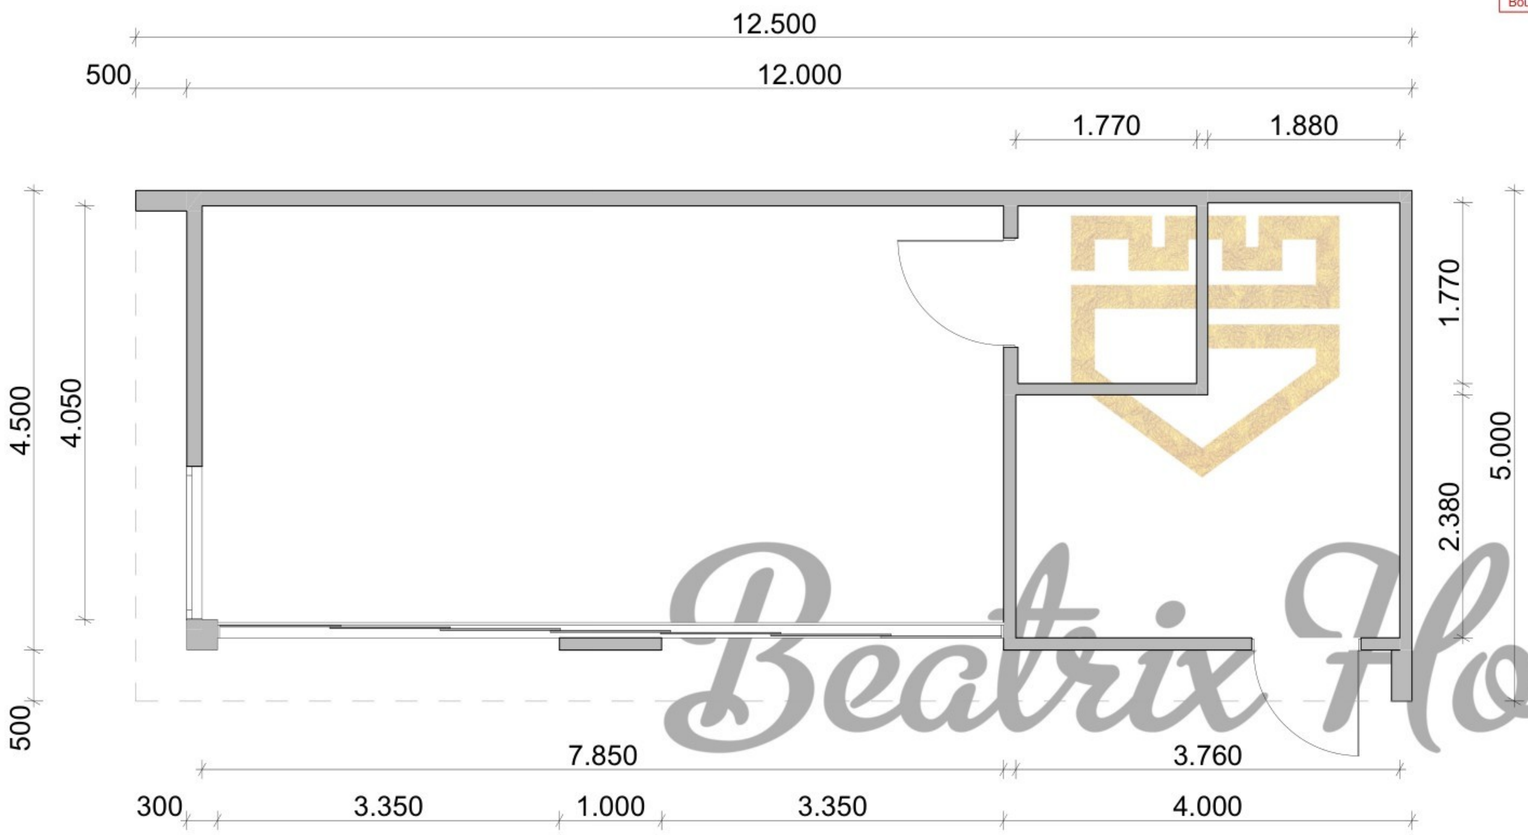

Plattegrond 1:30

Dakaanzicht 1:50

Beatrix Hout

▲ Project: Poolhouse
▲ Opdrachtgever:
▲ Status: DO

▲ Project: Poolhouse
▲ Opdrachtgever:
▲ Status: DO