


-  VERHARDING / TERRAS
-  (TOEKOMSTIGE) BEBOUWING
-  ERFGRENS
-  (KASTANJE) BOOMEN
-  SLOOT / WATER
-  GRAS / TUIN. $(205 + 31 = 236 \text{ m}^2)$

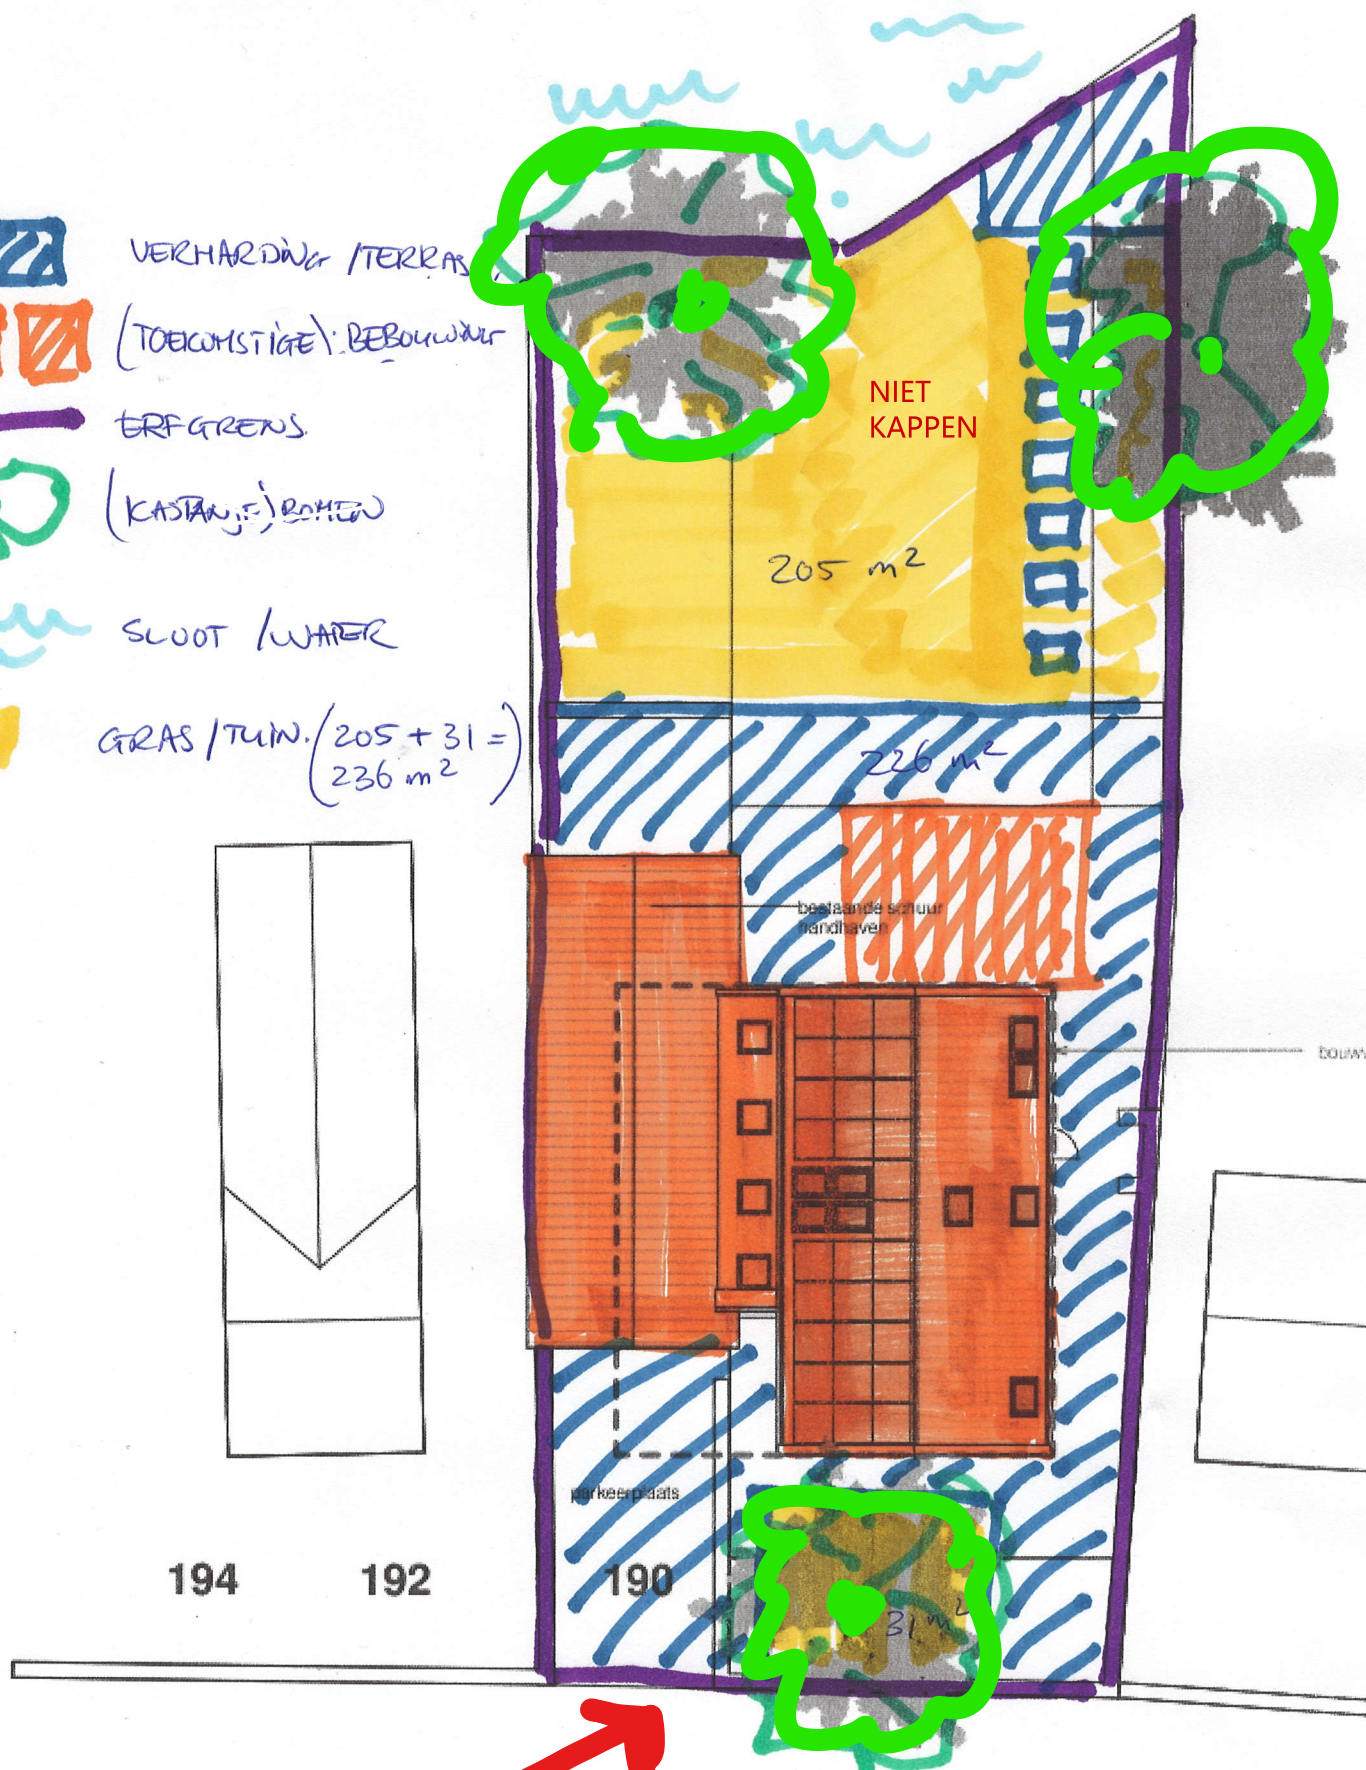

Situatie 1:200

TE KAPPEN BOOM
i.v.m. bouwwerk-
zaamheden

Omtrek 155 cm



SCHETSINDELING TUIN TBV
KAPVERGUNING

KADOELENWEG 190

10-03-2026