



tweede verdieping



eerste verdieping



begane grond



voorgevel Blok D




achtergevel Blok D



rechtergevel Blok D



linkergevel Blok D

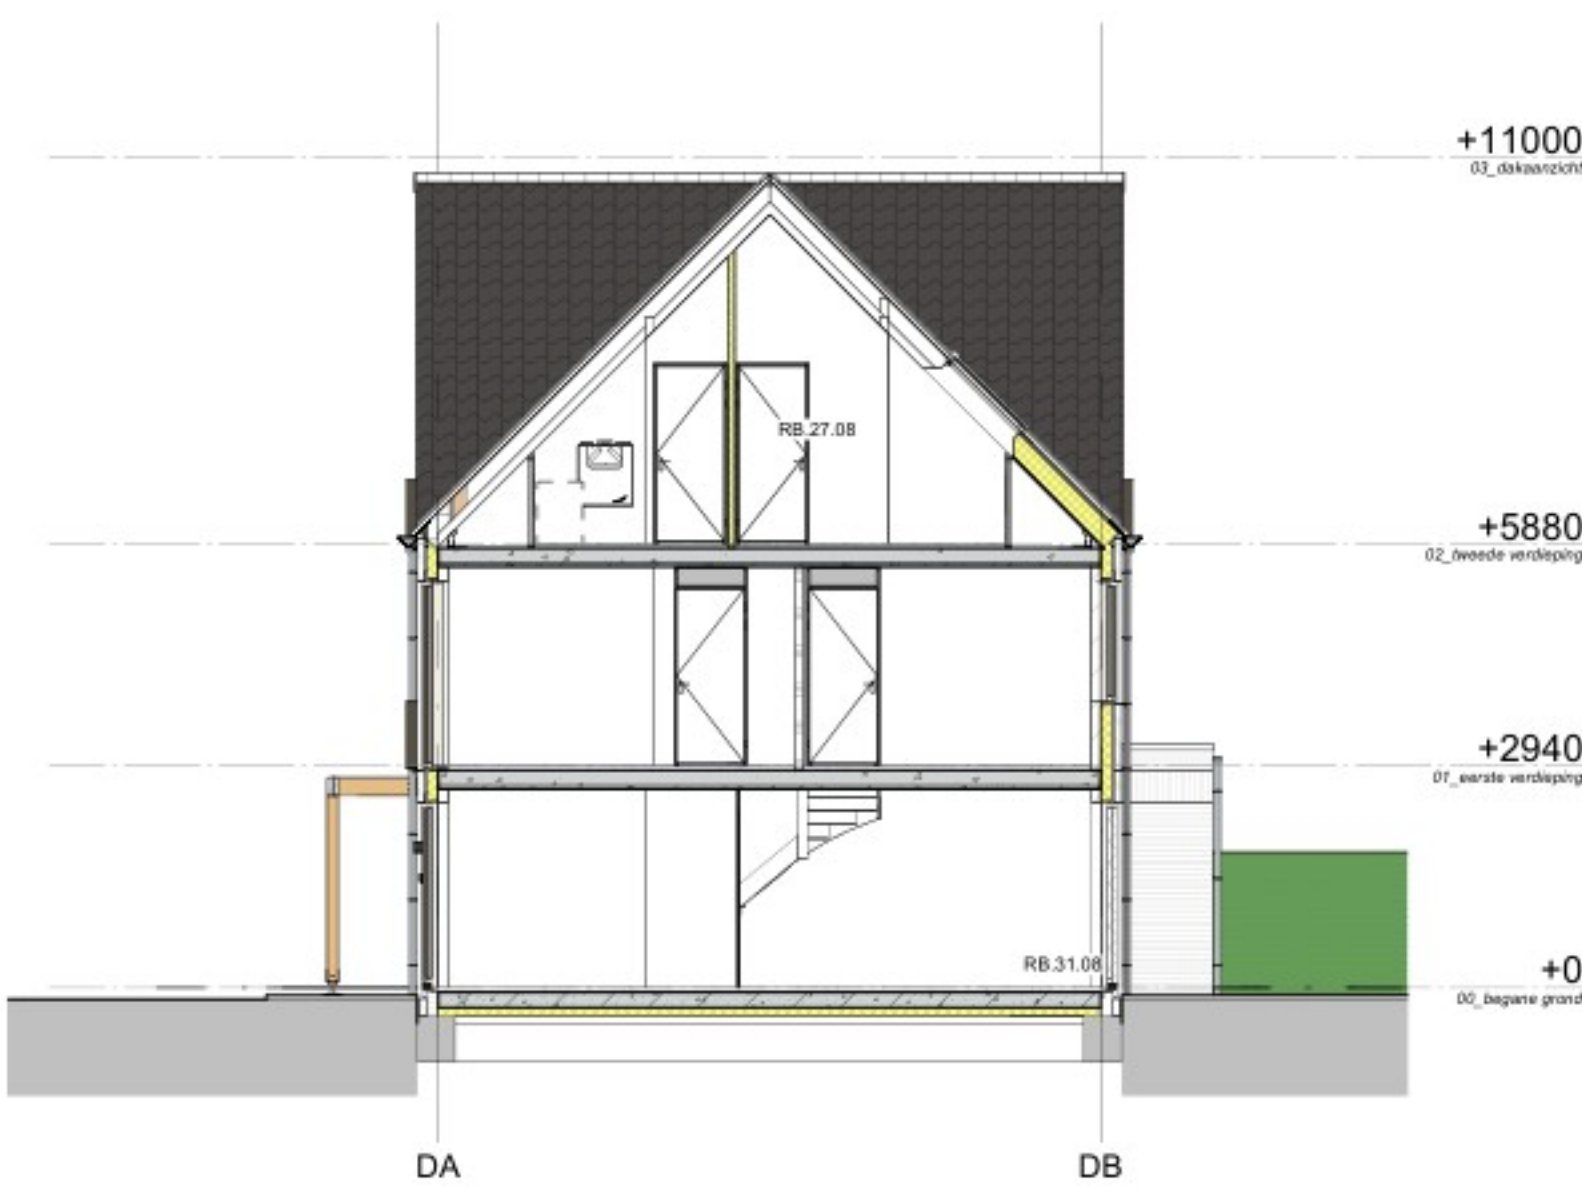

doorsnede Blok D

REINVOOI OPTIE OVERZICHTEN			
De voorkeuze zijn er diverse optiemogelijkheden te kiezen. De voorkeuze het meest geschikt gevonden variant. Indien het op deze tekeningen optiemogelijkheden weergegeven op welke wijze mogelijk is weergegeven en vermeldt over de verschillende opties.			
	zone waarin betonnen optie is weergegeven	daarin de code met een beschrijving van deze optie met eventuele voorkeuze.	
	zone waarin betonnen optie is weergegeven	daarin de code met een beschrijving van deze optie met eventuele voorkeuze.	



project De Groene Heerlijkheid
omschrijving Blok D optie
model DeGroene_Heerlijkheid_R25

schaal 1:100
formaat A0
datum 06-10-2025
status Concept
getekend B5

projectnummer Deu002
bladnummer VK-Opties
Blok D

