


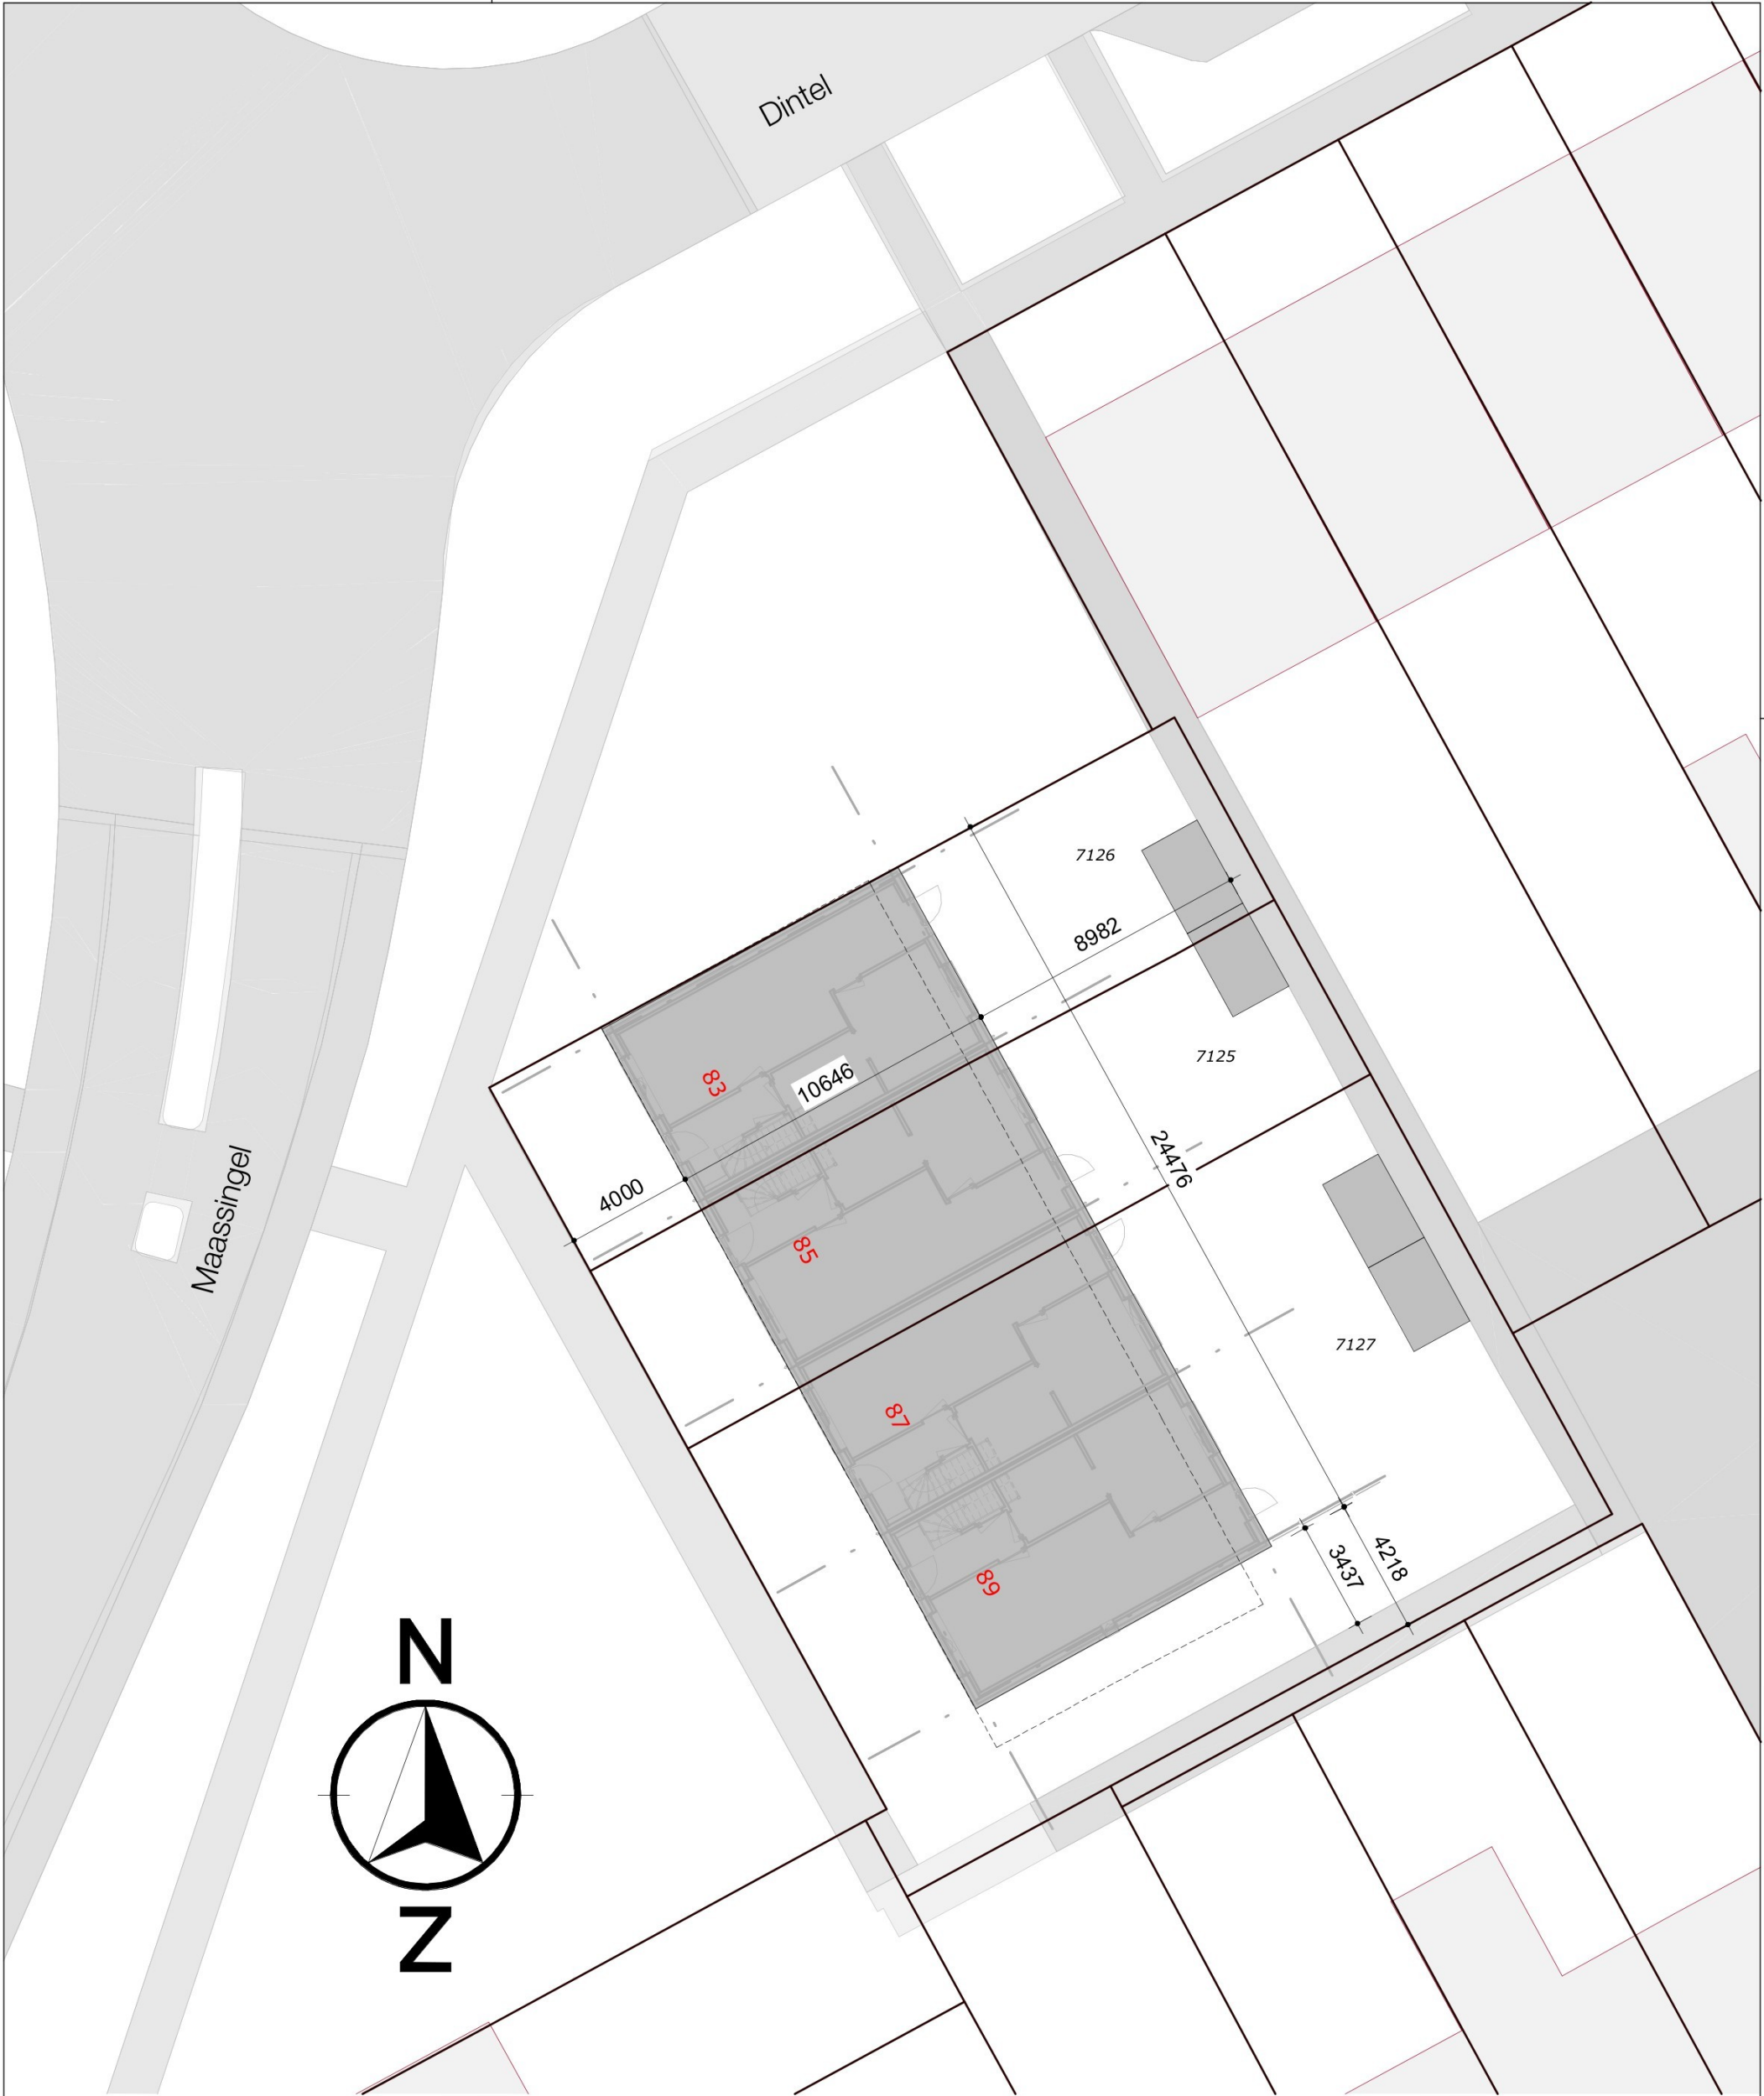

Situatie nieuw

gemeente Deurne
Sectie L
nummers 7125 t/m 7127

	DATUM: 07-07-2026			
	PROJECT: Herbouw 4 woningen aan Maassingel 83-89 te Deurne			
	OPDRACHTGEVER: [REDACTED]			
	FASE: Concepting			
	OMSCHRIJVING: Situatie nieuwe toestand			
	SCHAAL:	PROJECT NUMMER:	BLAD NUMMER:	AFMETING:
	1 : 200	926073	CO_S001	A3

Definitief