






RECHTER ZIJGEVEL

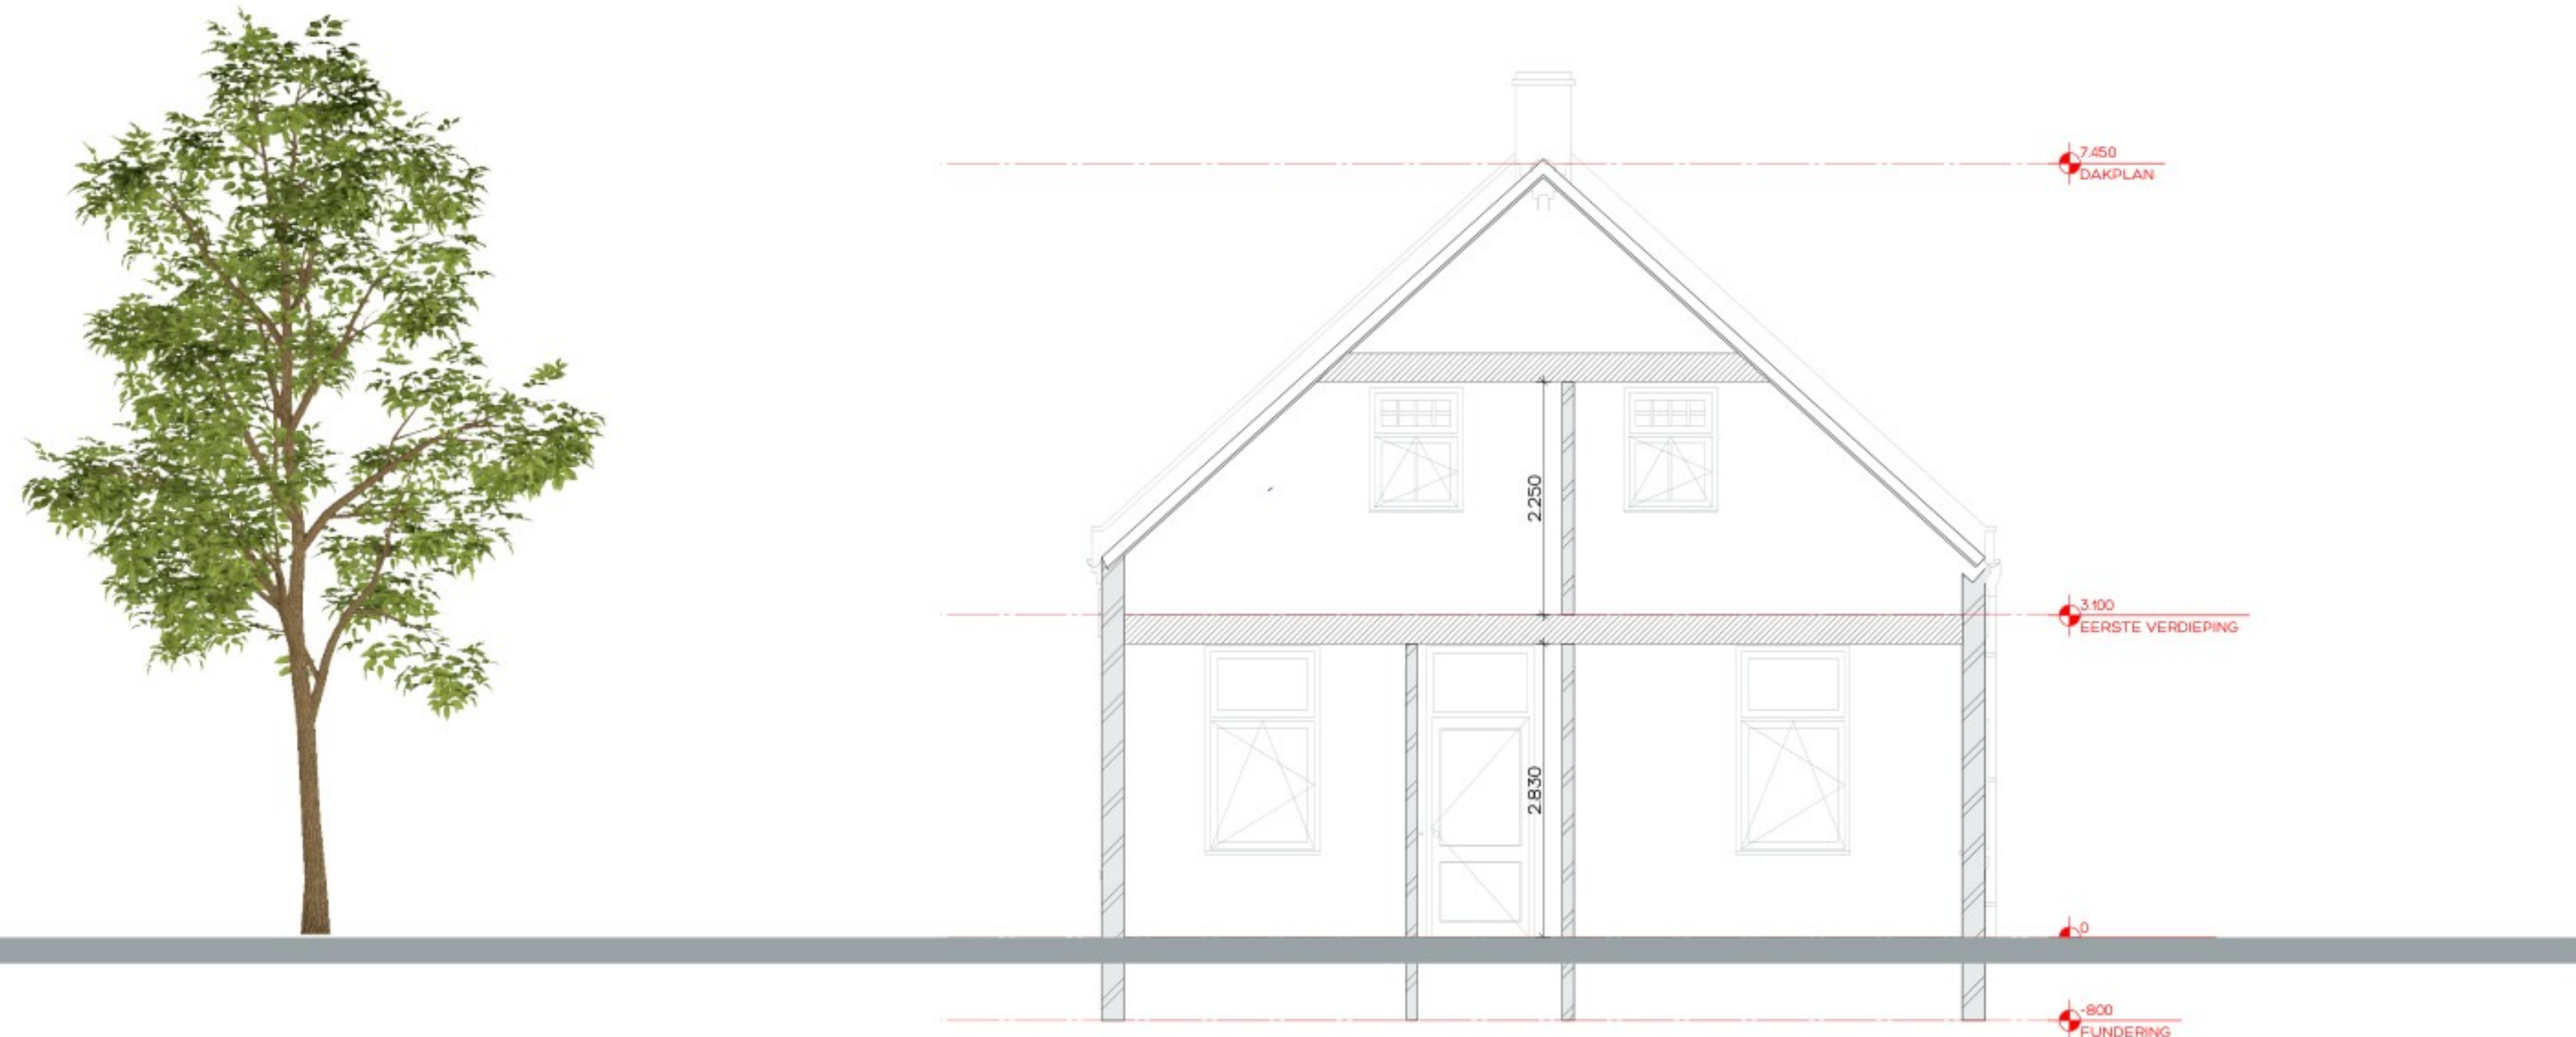

DOORSNEDE A-A

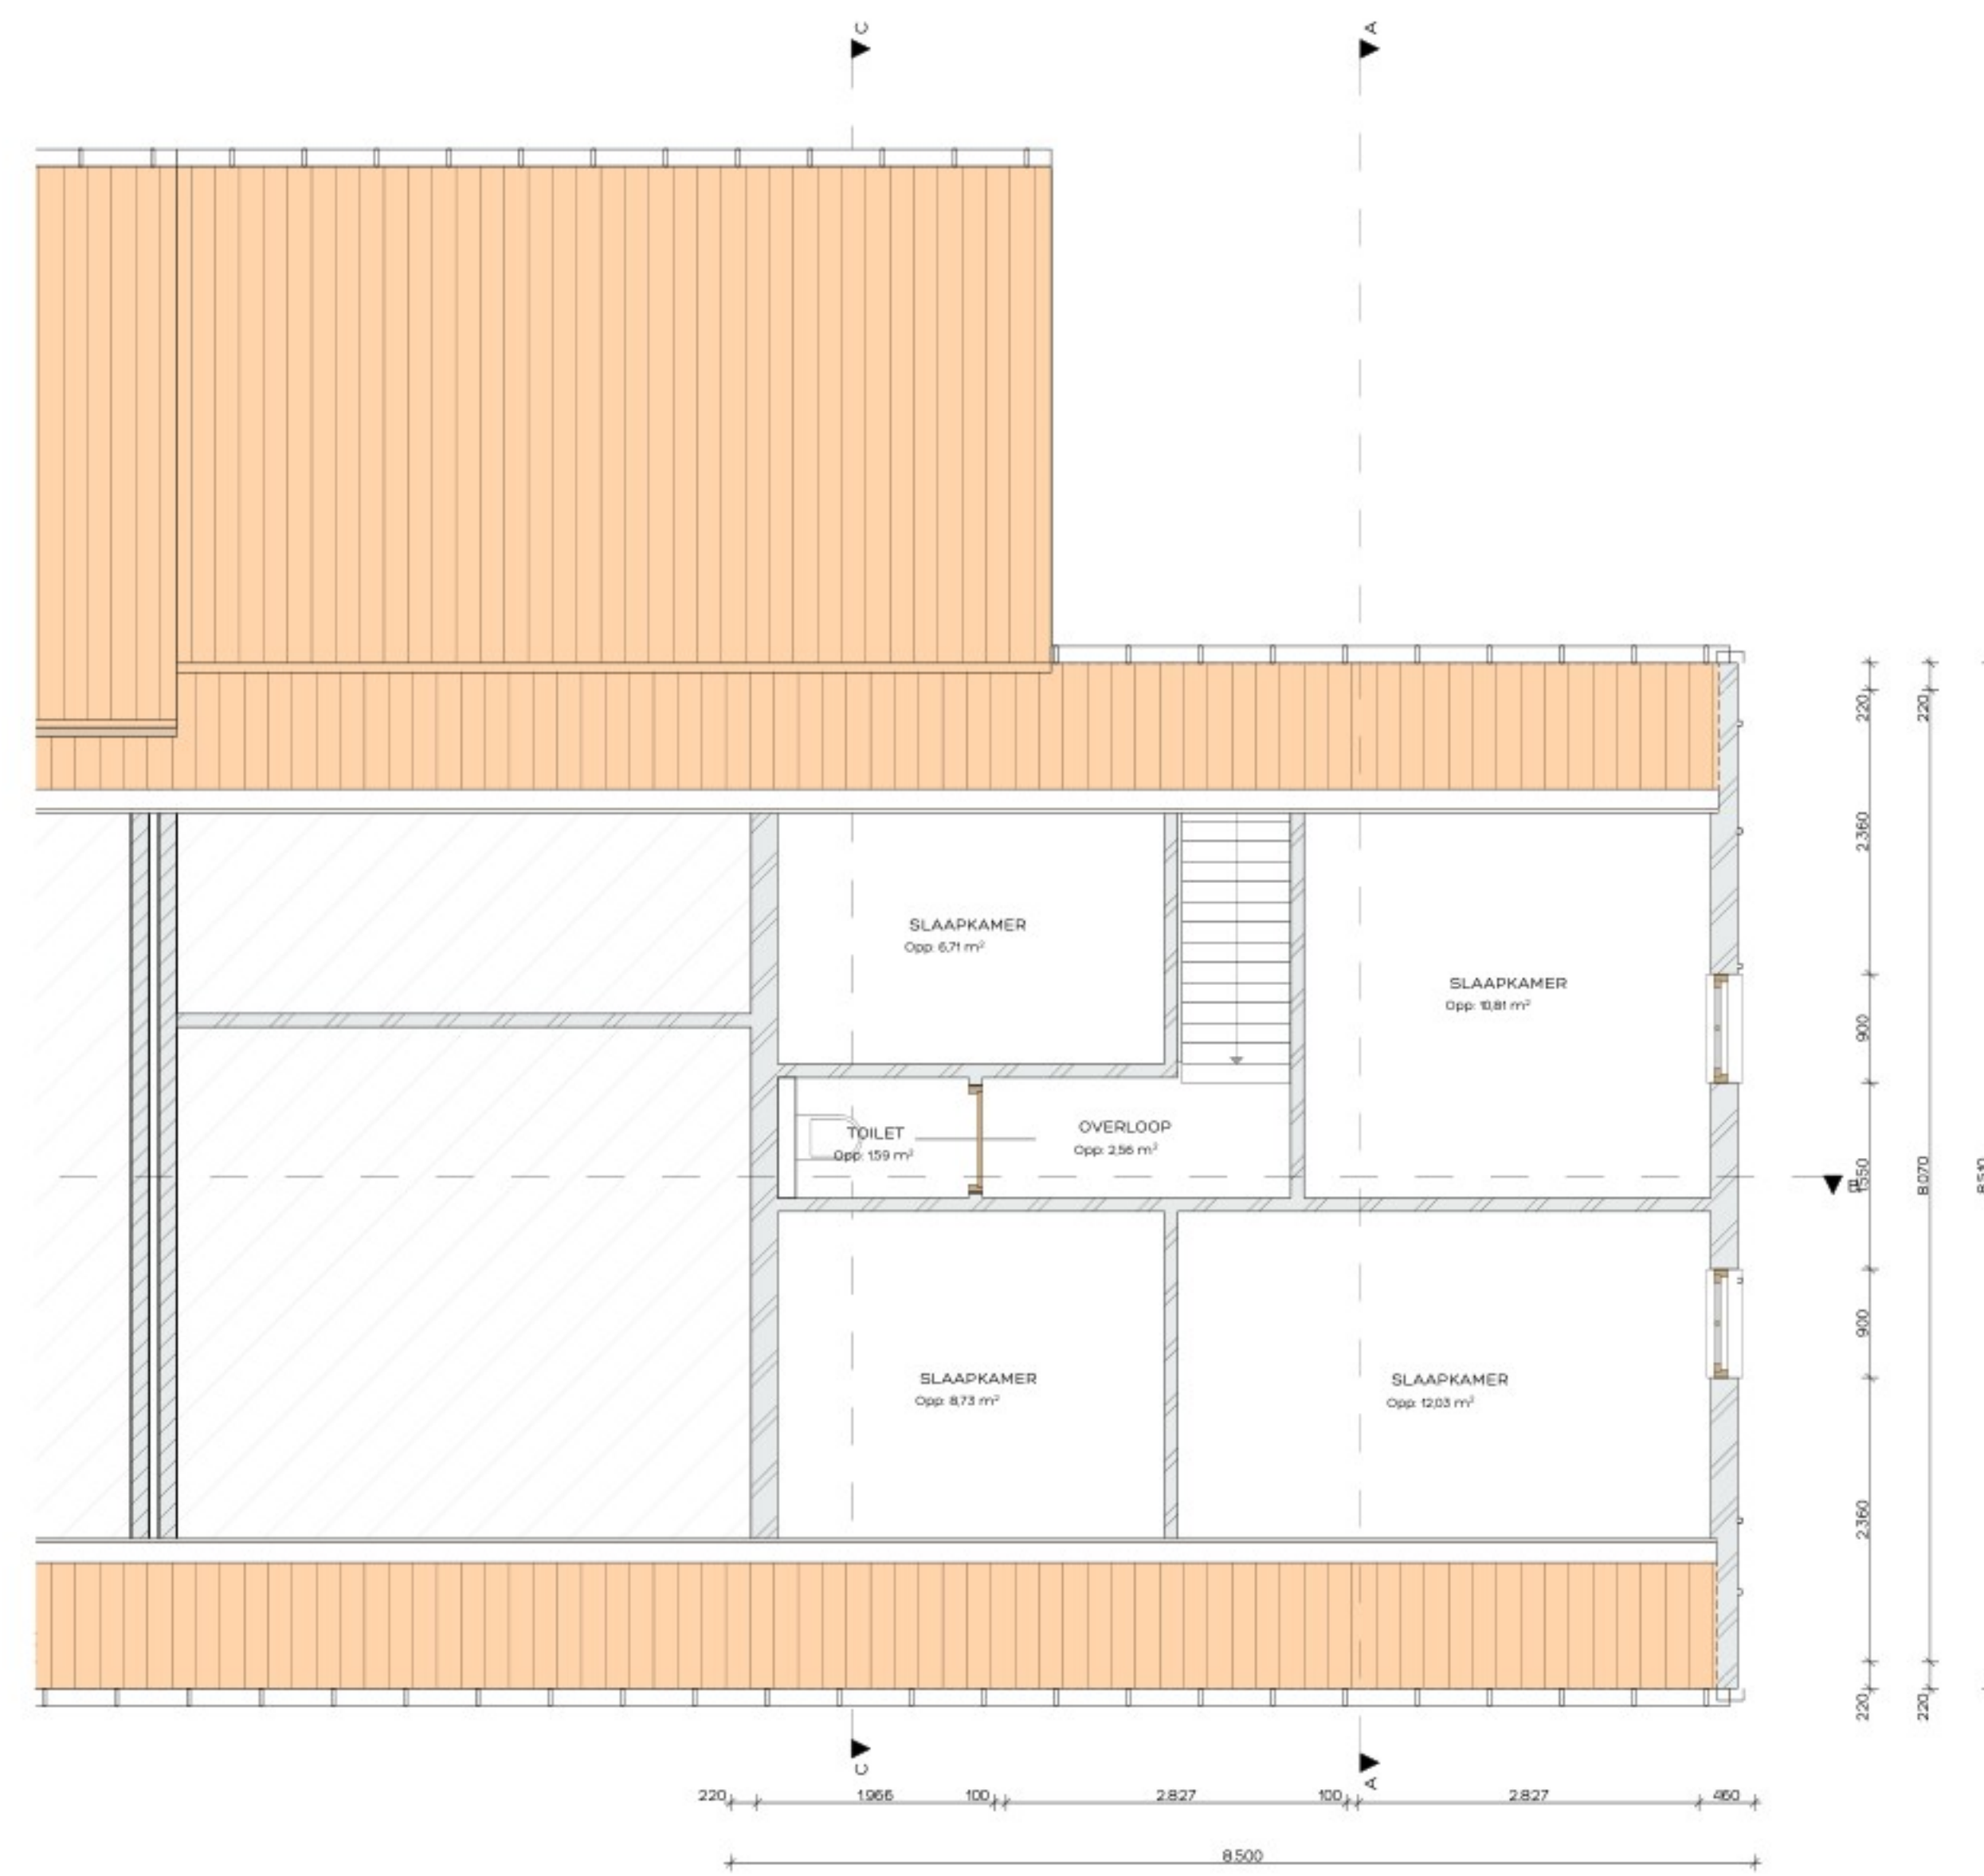

EERSTE VERDIEPING

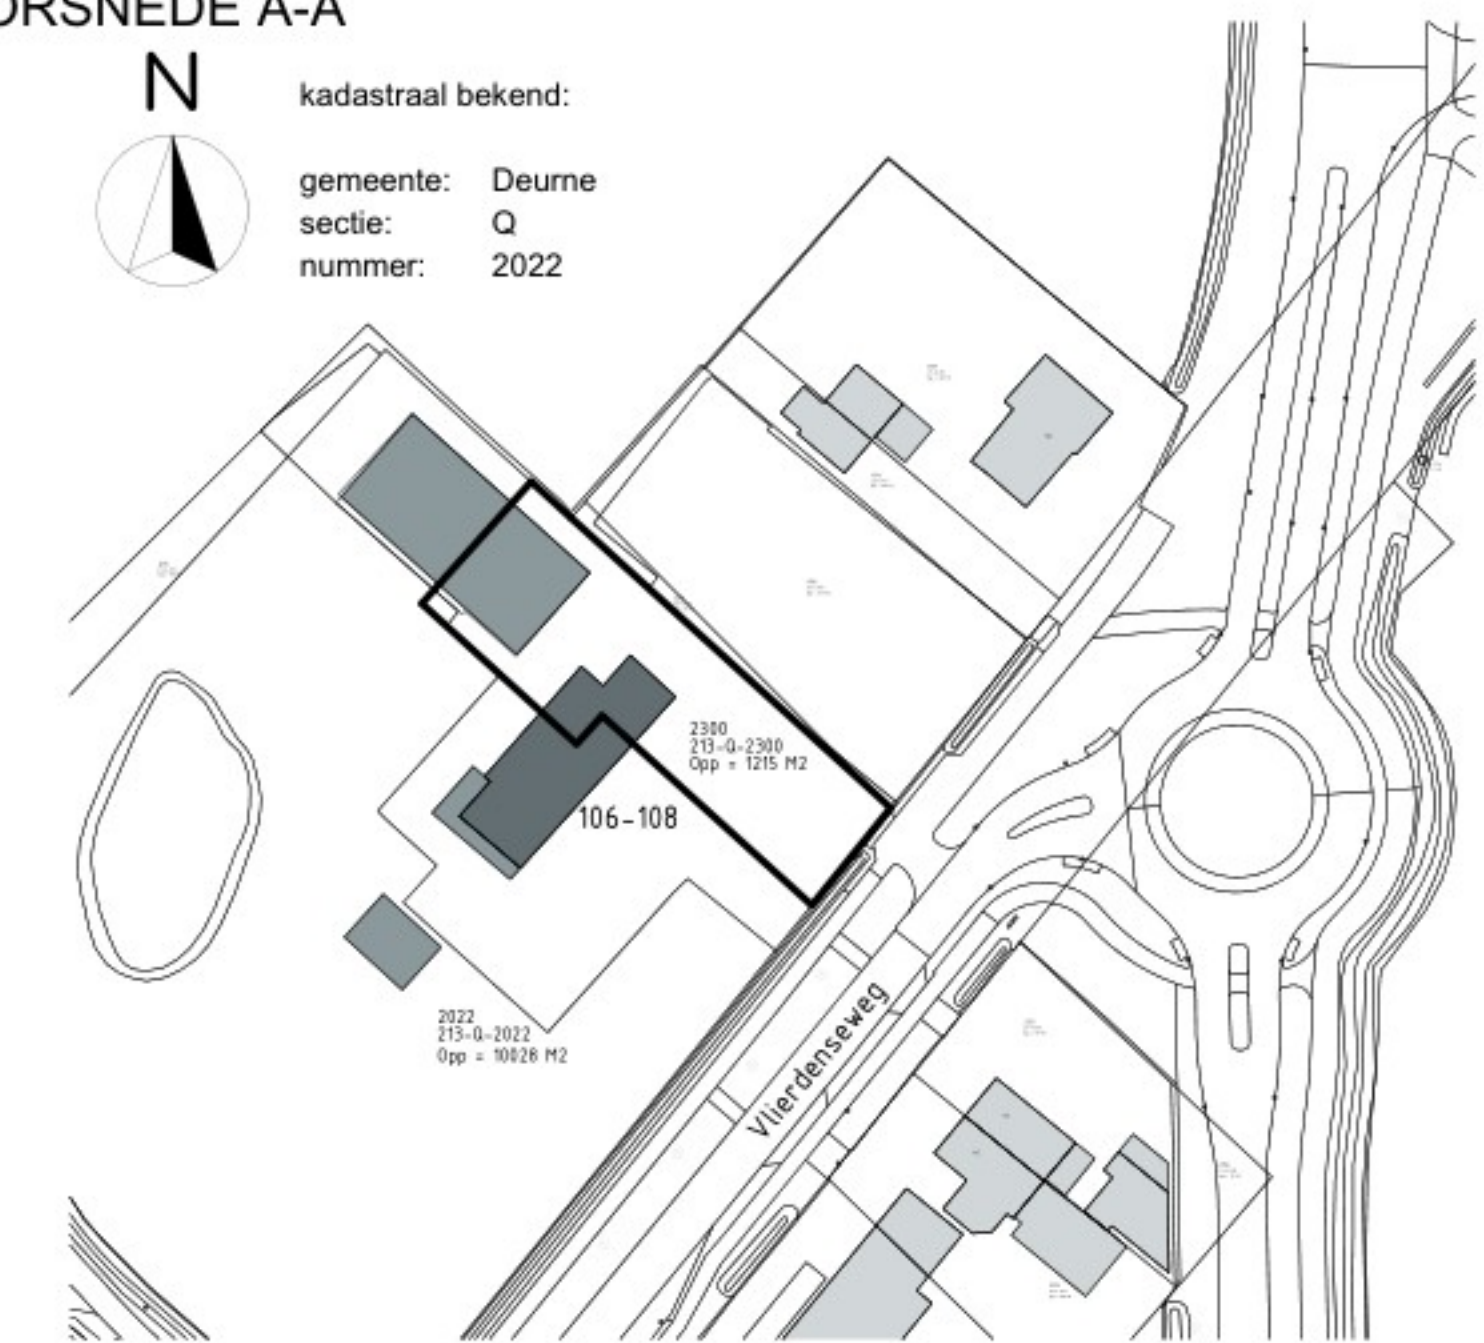

KLEUR / MATERIALENSTAAT

<u>omschrijving</u>	<u>materiaal</u>	<u>kleur</u>
wanden	baksteen	wit
	baksteen	anticoet / antisciet
dakbedekking	keramische dakpannen DVH	zwart
kazijnen	aluminium	zwart
ramen	aluminium	zwart / blank
deuren	aluminium/ hout	blank
h.w.a. / goten	zink	

STATUS

- ☐ voorlopig ontwerp
☐ definitief ontwerp
☒ aanvraag omgevingsvergunning (niet voor uitvoering)
☐ aanbesteding (niet voor uitvoering)
☐ uitvoering

Alle maten in millimeters
Alle maten en aantallen in het werk te controleren
Alle beton-, staal-, en hout-constructies volgens opgaaf constructeur

Onze opdrachten worden uitgevoerd volgens De Nieuwe Regeling 2011 Rechtsverhouding opdrachtgever-architect, ingenieur en adviseur DNR 2011