




00 begane grond
1_2_D2_05_00

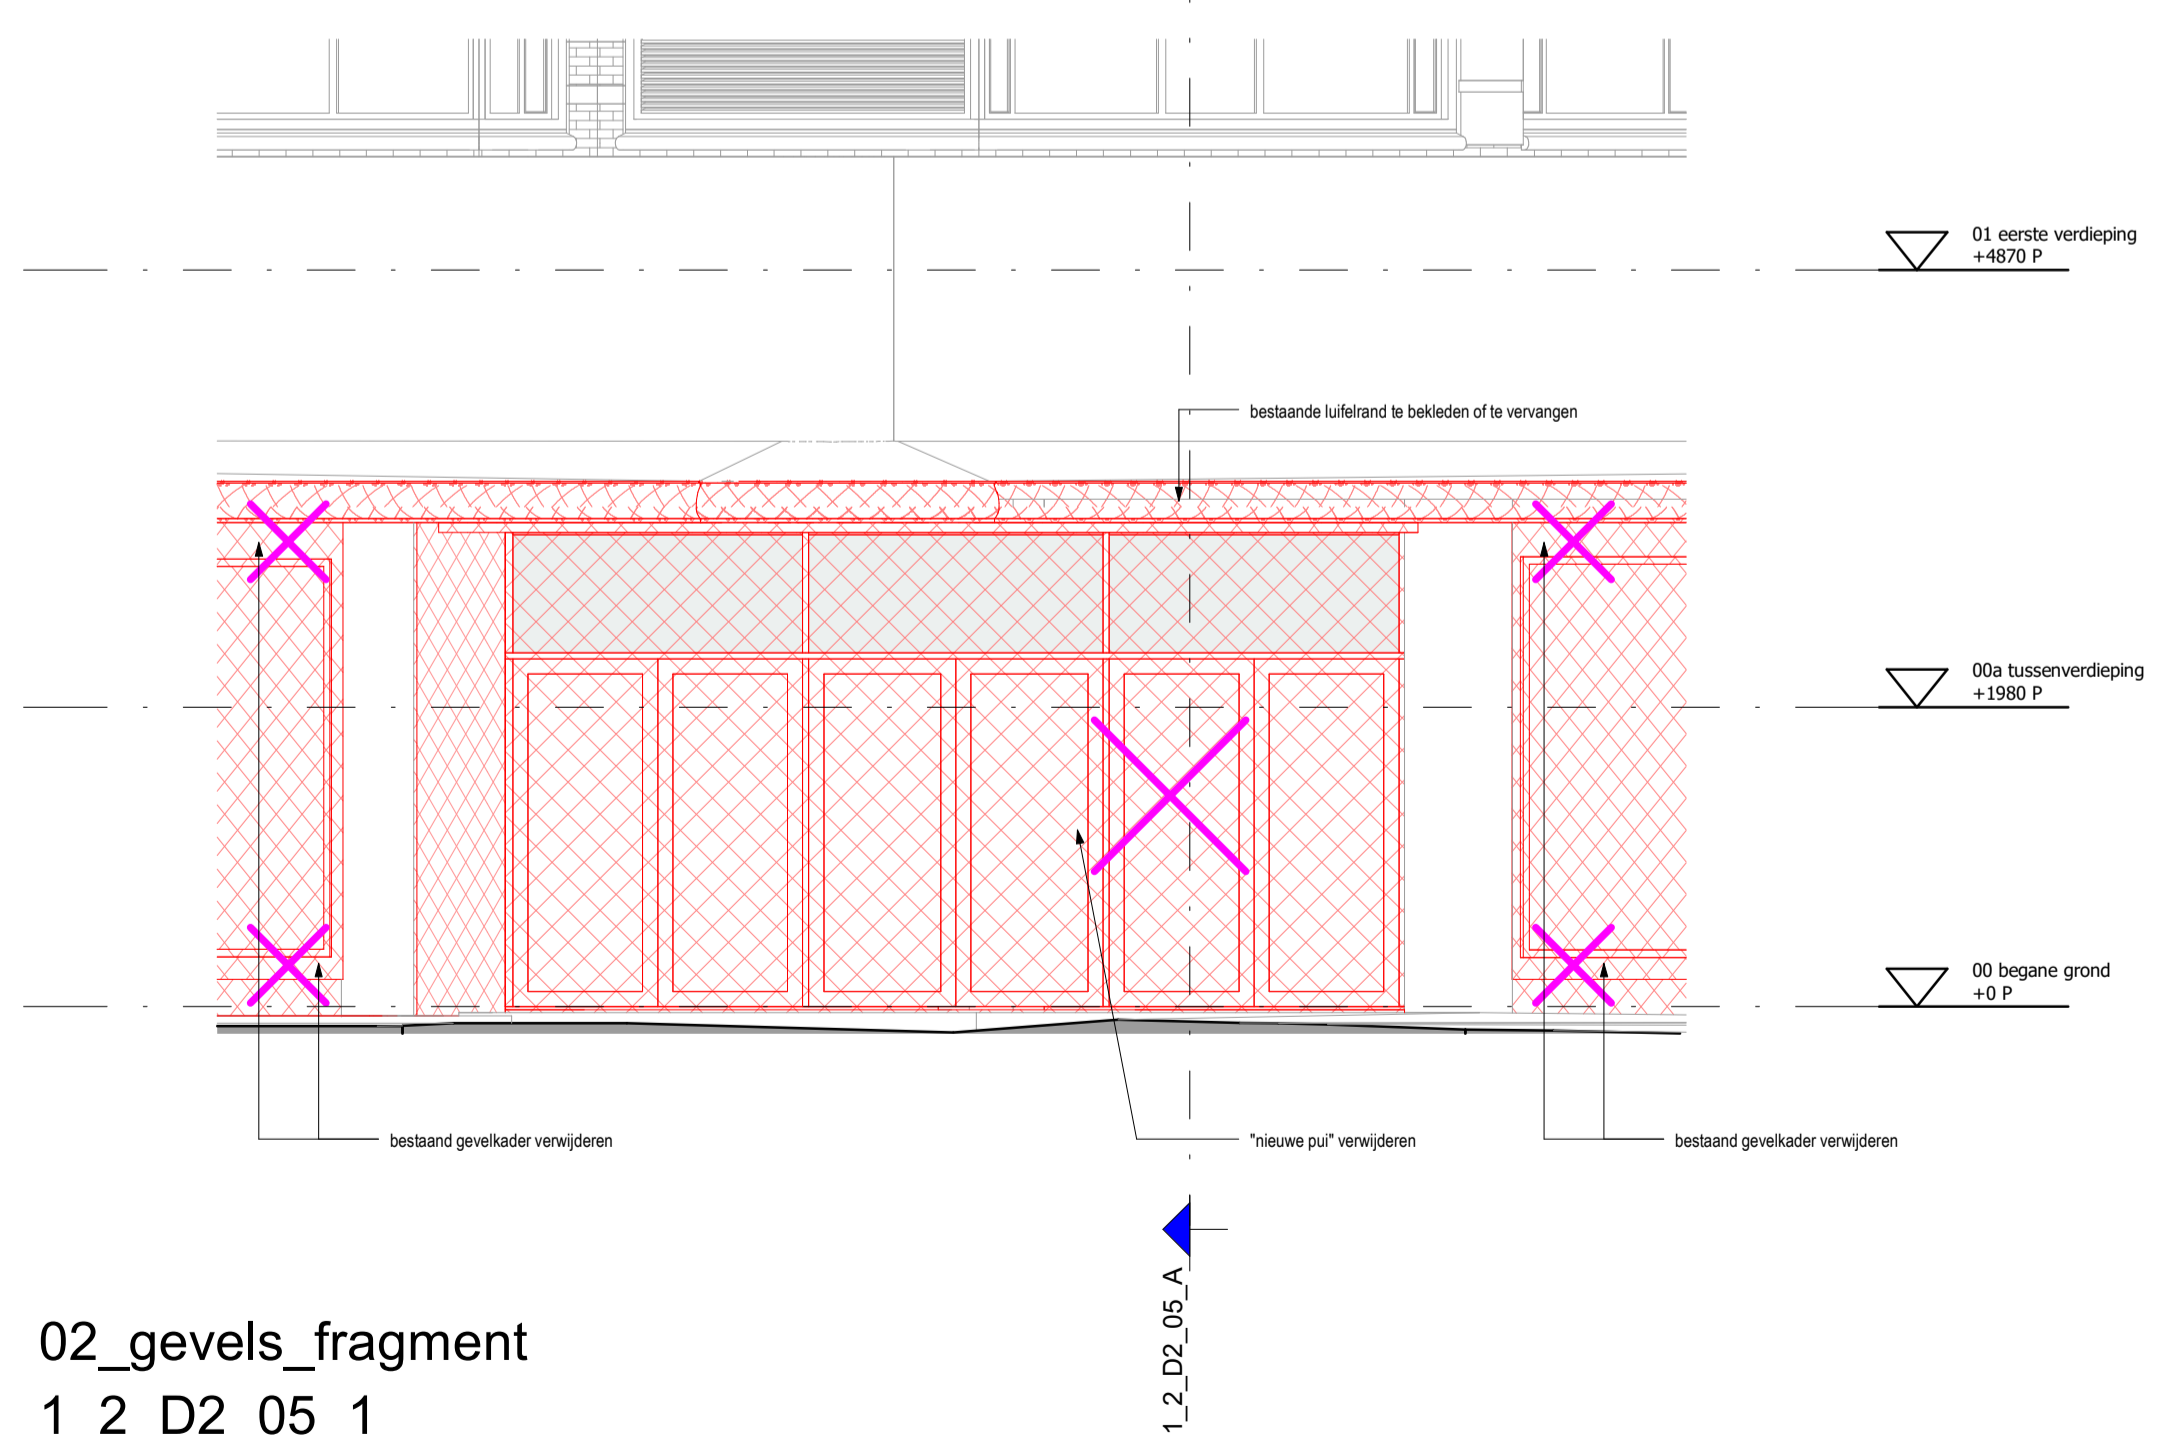

02_gevels_fragment
1_2_D2_05_1

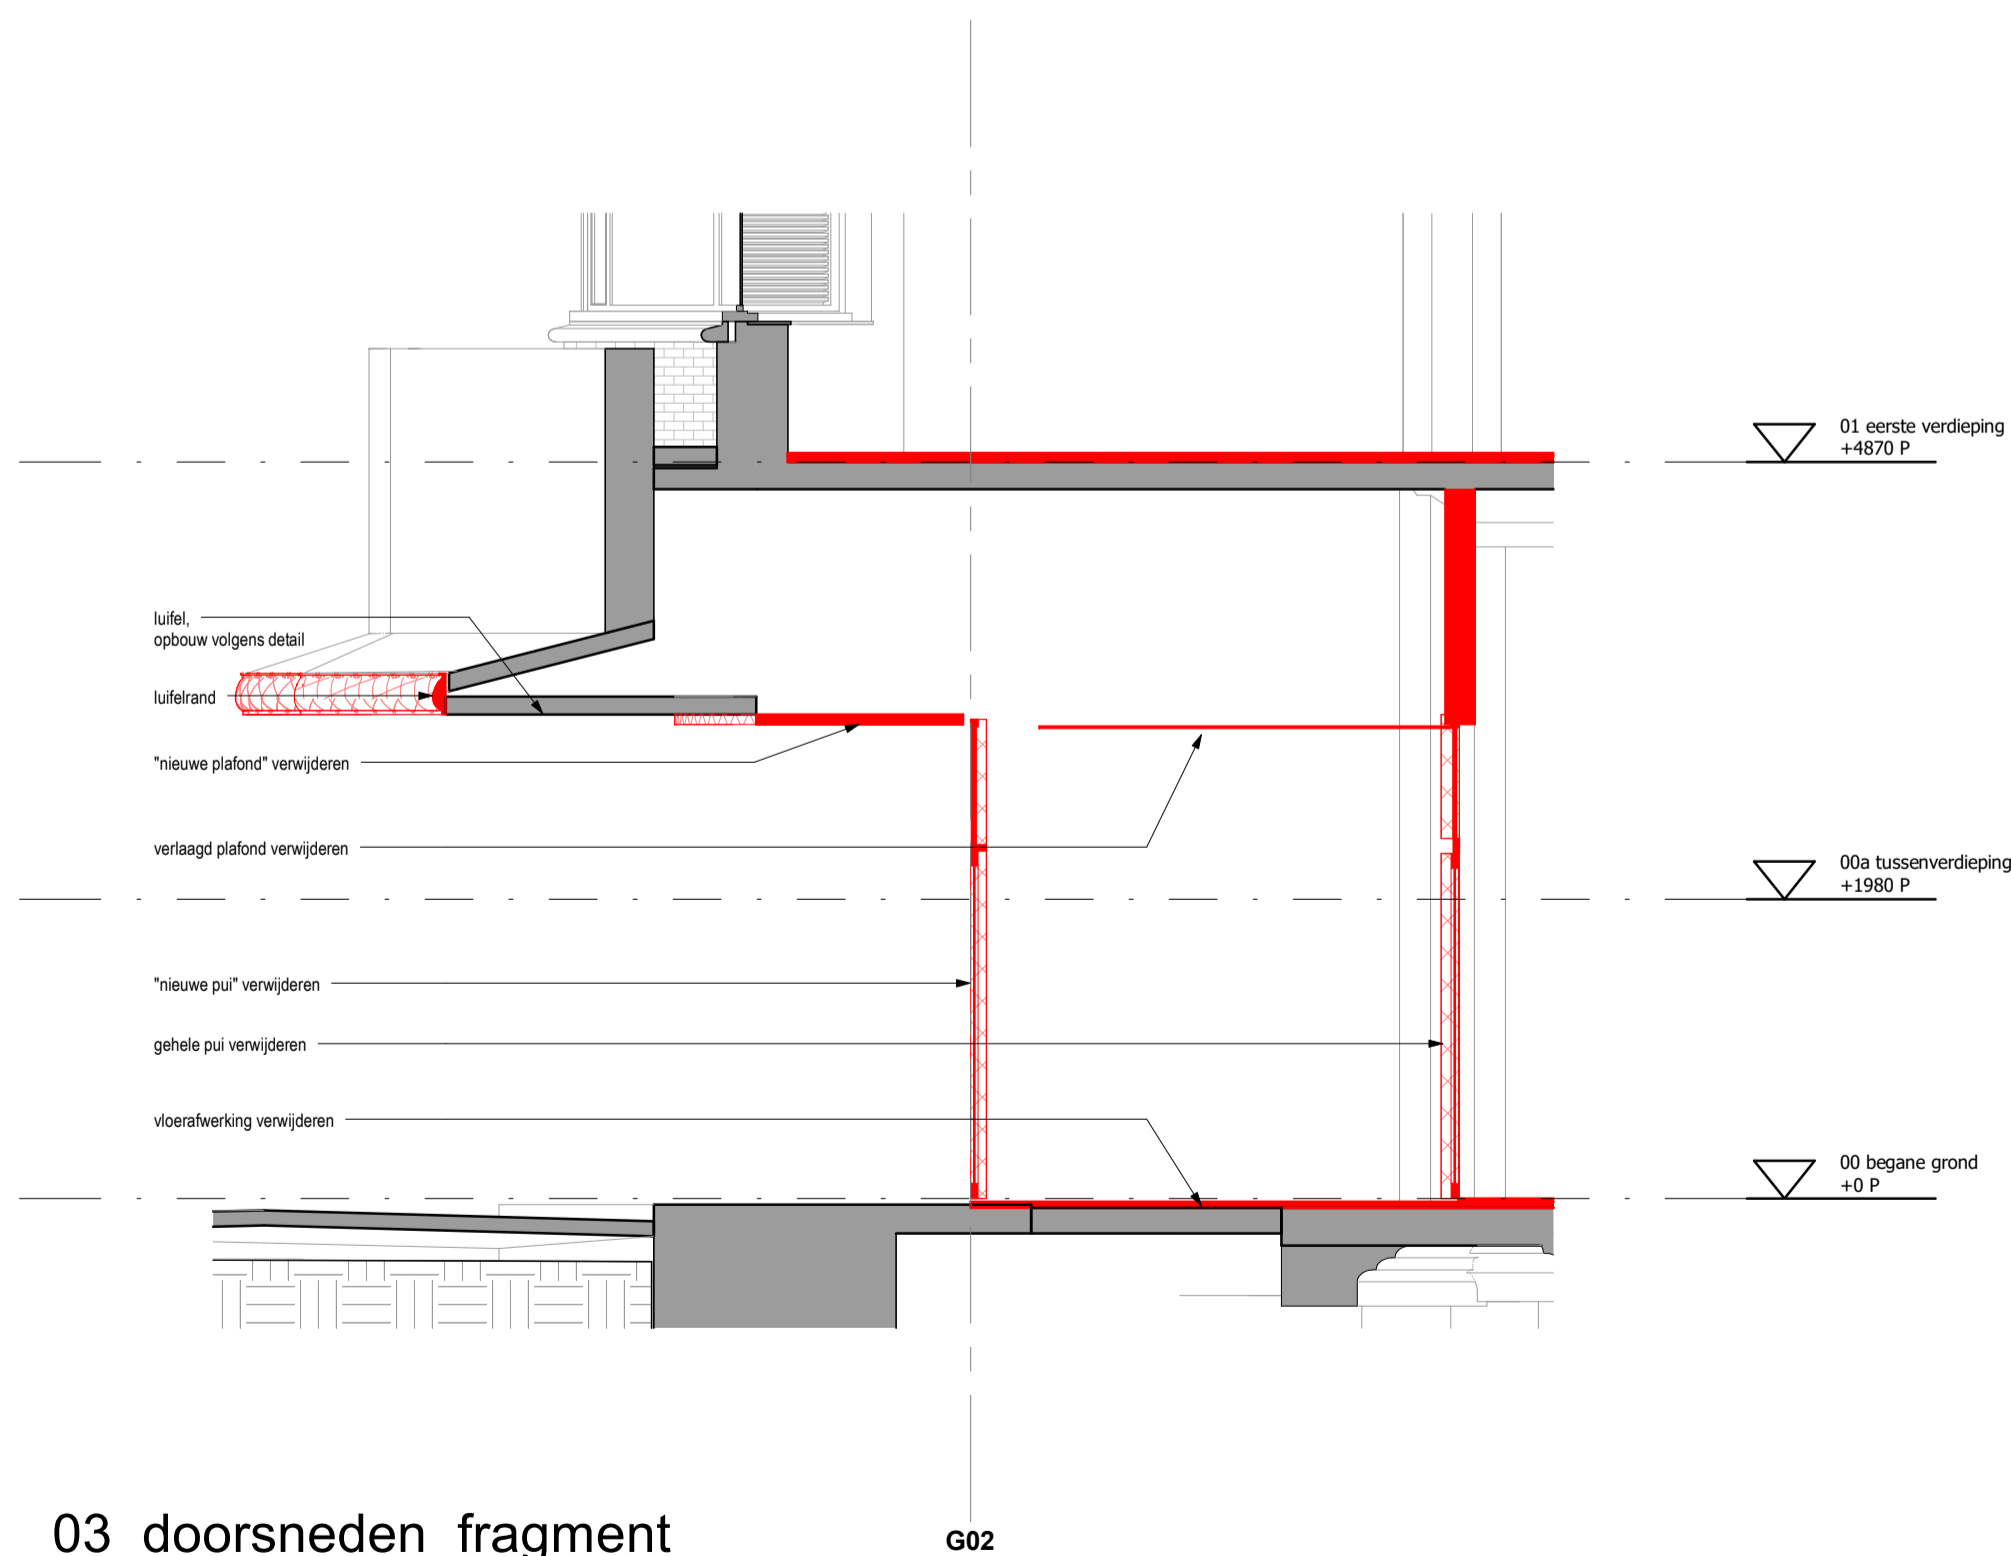


03_doorsneden_fragment
1_2_D2_05_A

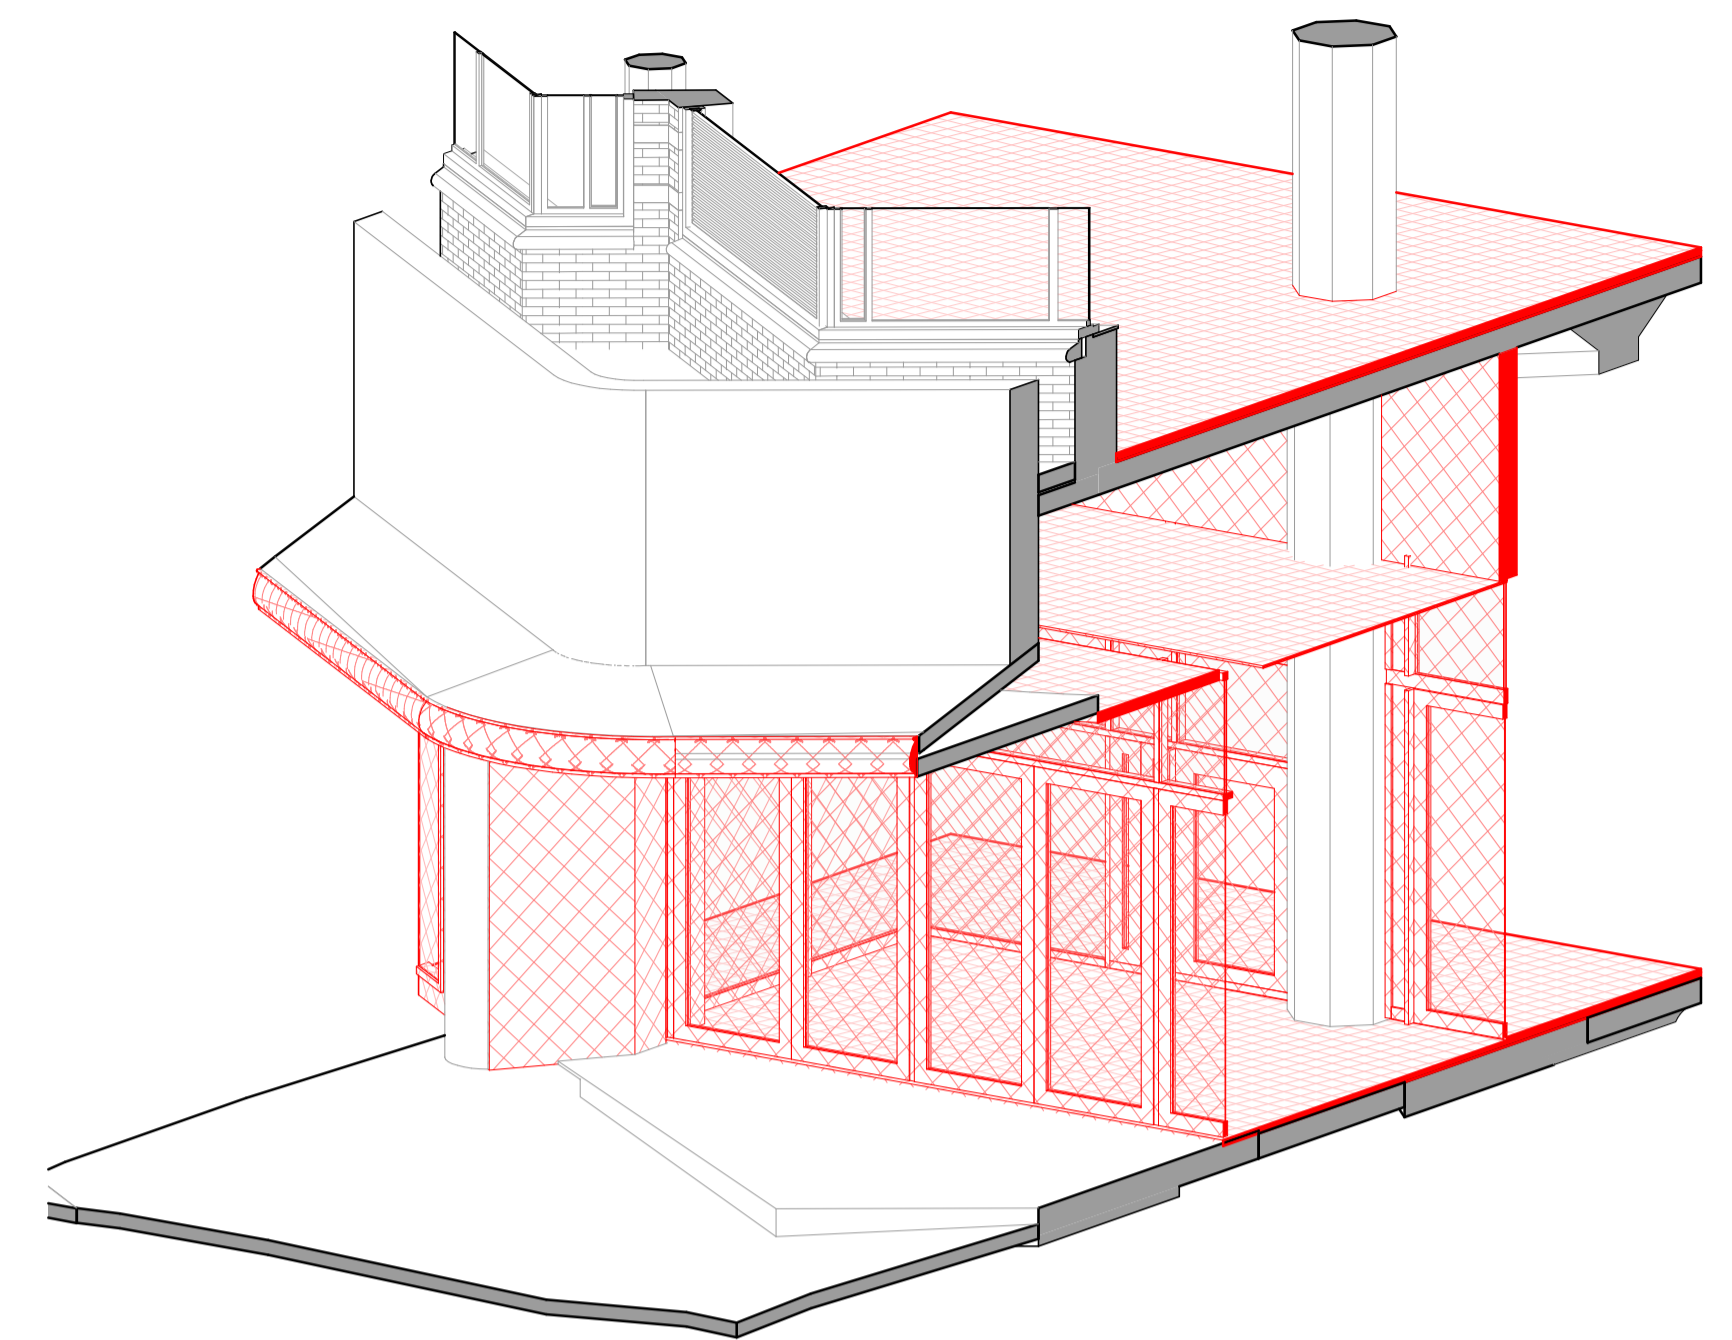

3D-view
1_2_D2_3D_1

Overzichten slooptekening en toelichting zie tekeningen B-S1

- Bestaand
- Sloop
- Sloop aanzicht algemeen
- Sloop constructieve vloer
- Sloop afwerk- en dekvloer

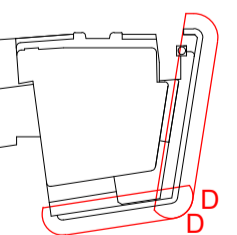

**MV
SA.**

MVSA b.v.
P.O. Box 2737
1000 CS Amsterdam
The Netherlands
tel. +31 205319800
office@mvsa.nl
www.mvsa-architects.com

project
Le Magasin
Grote Houtstraat 70

opdrachtgever
A3 Twee B.V.

onderwerp
05 fragmenten

onderdeel
winkelpul 2

fase
BA

datum
22-06-2023

schaal
1:50

status
definitief

gewijzigd

project
22357

formaat
A1

tekeningnummer
B-S1-D-05-02