

	Gebouwentree
	Vloerpeil aanduiding
	Interieur aanzicht
	Brandstanghaspel
	Zelfsluitend
	30 minuten WBDBO
	60 minuten WBDBO
	30 minuten WBDBO zelfsluitend
	60 minuten WBDBO zelfsluitend
	Brandscheiding 30 minuten
	Brandscheiding 60 minuten
	30 minuten WBDBO (gevelaanzicht)
	60 minuten WBDBO (gevelaanzicht)
	Kool'n inbraakwerend (gevelaanzicht)

	Bestaande bouwkundige constructie (indien dragend zie gegevens constr.)
	Overige bestaande gebouwonderdelen



Renvooi

Disclaimer maatvoering

Alle maten dienen in het werk gecontroleerd te worden. Aan de informatie kan geen rechten worden ontleend.

Bronvermelding informatie tekening

De informatie is overgenomen uit de volgende stukken:
- constructiemodel Everpartners
- EC model van 12/09/2022 inclusief postie nulpunt
- architecttekeningen Woningstichting Zomers Buiten, Overtoornse Weid, Deel E, bladen 10 en 14, A, Ebink en Joh. Brouwer Architecten, 1956/1957
- bouwkundige inspectie Everpartners 20/06/2023

Symbolen

- Gebouwentree
- Voerpuil aanduiding
- Interieur aanzicht
- Mereikast
- Brandlanghaspel
- Zelfsluitend
- 30 minuten WBDO
- 60 minuten WBDO
- 30 minuten WBDO zelfsluitend
- 60 minuten WBDO zelfsluitend
- Brandscheiding 30 minuten
- Brandscheiding 60 minuten
- 30 minuten WBDO (gevelaanzicht)
- 60 minuten WBDO (gevelaanzicht)
- Koepel inbraakwerend (gevelaanzicht)

Renvooi bestaan

- Bestaande bouwkundige constructie (indien dragend zie gegevens constr.)
- Overige bestaande gebouwoonderdelen



Project

Waldorp en Bauer

Anton Waldorpstraat en Marius
Bauerplantsoen, Amsterdam

Onderdeel

zuidgevel

gevelaanzichten

bestaande toestand

Tekeningnummer

2880 DO BS 032

Datum 13/10/2023
Schaal 1:100
Formaat 1051x549

Wijzigingsdatum

20/12/2023

Fase DO
Status definitief

Opdrachtgever
Woonstichting Lieven De Key

Architect

OFFICE WINHOV

Johan van Hasseltweg 2 E1, 1022 WV Amsterdam,
tel. +31 20 684 44 46, office@winhov.nl

Renvooi

Disclaimer maatvoering

Alle maten dienen in het werk gecontroleerd te worden. Aan de informatie kan geen rechten worden ontleend.

Bronvermelding informatie tekening

De informatie is overgenomen uit de volgende stukken:
- constructiemodel Everspartners
- IFC model van 12/09/2023 inclusief positie nulpunt
- architecttekeningen Woonstichting Zomers Buiten, Overtoomse Veld, Deel E, blokken 10 en 14, A. Eibink en Joh. Brouwer Architecten, 1958/1957
- bouwkundige inspectie Everspartners 28/06/2023


Symbolen

▲ Gebouwentree
P=1024 Vloerpeil aanduiding


◊ Interieur aanzicht
Meterkast
Brandslanghaspel
Zelfskutlend
×××× 30 minuten WBDBO
××××× 60 minuten WBDBO
××××× 30 minuten WBDBO zelfskutlend
××××× 60 minuten WBDBO zelfskutlend
- - - 30 Brandscheiding 30 minuten
- - - 60 Brandscheiding 60 minuten
* 30 minuten WBDBO (gevelaanzicht)
** 60 minuten WBDBO (gevelaanzicht)
inbw Kozijn inbraakwerend (gevelaanzicht)

Renvooi bestaand

▨ Bestaande bouwkundige constructie (indien dragend zie gegevens constr.)
▭ Overige bestaande gebouwonderdelen

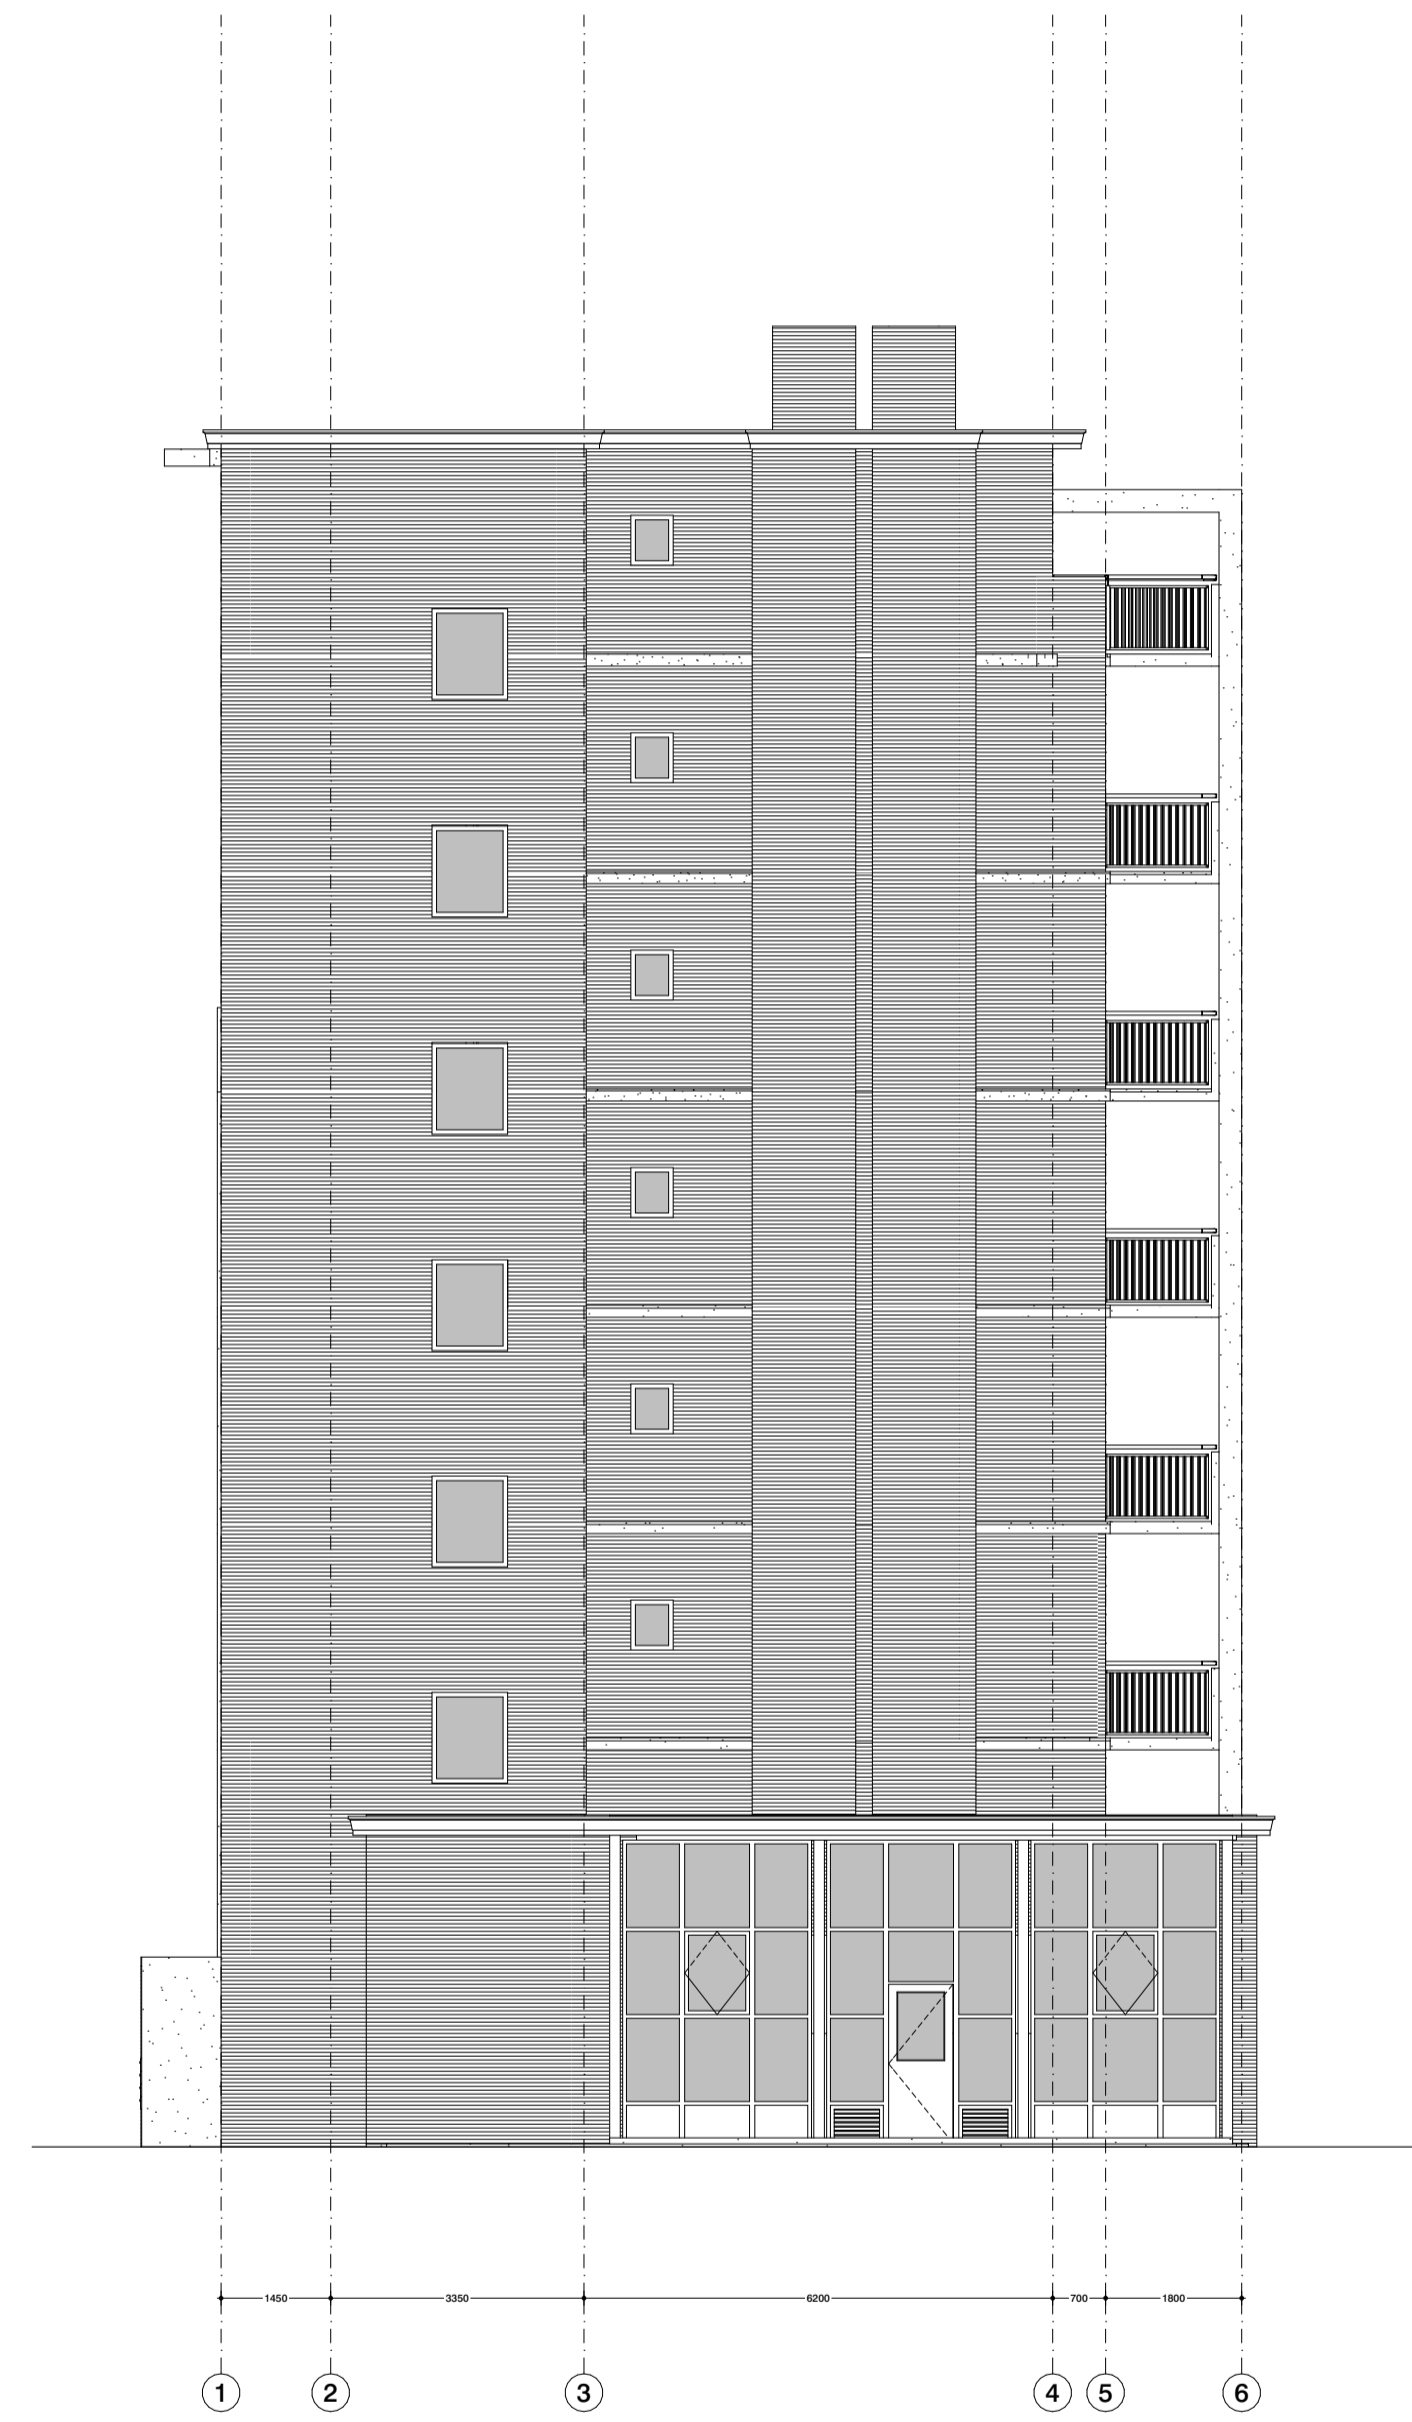

westgevel

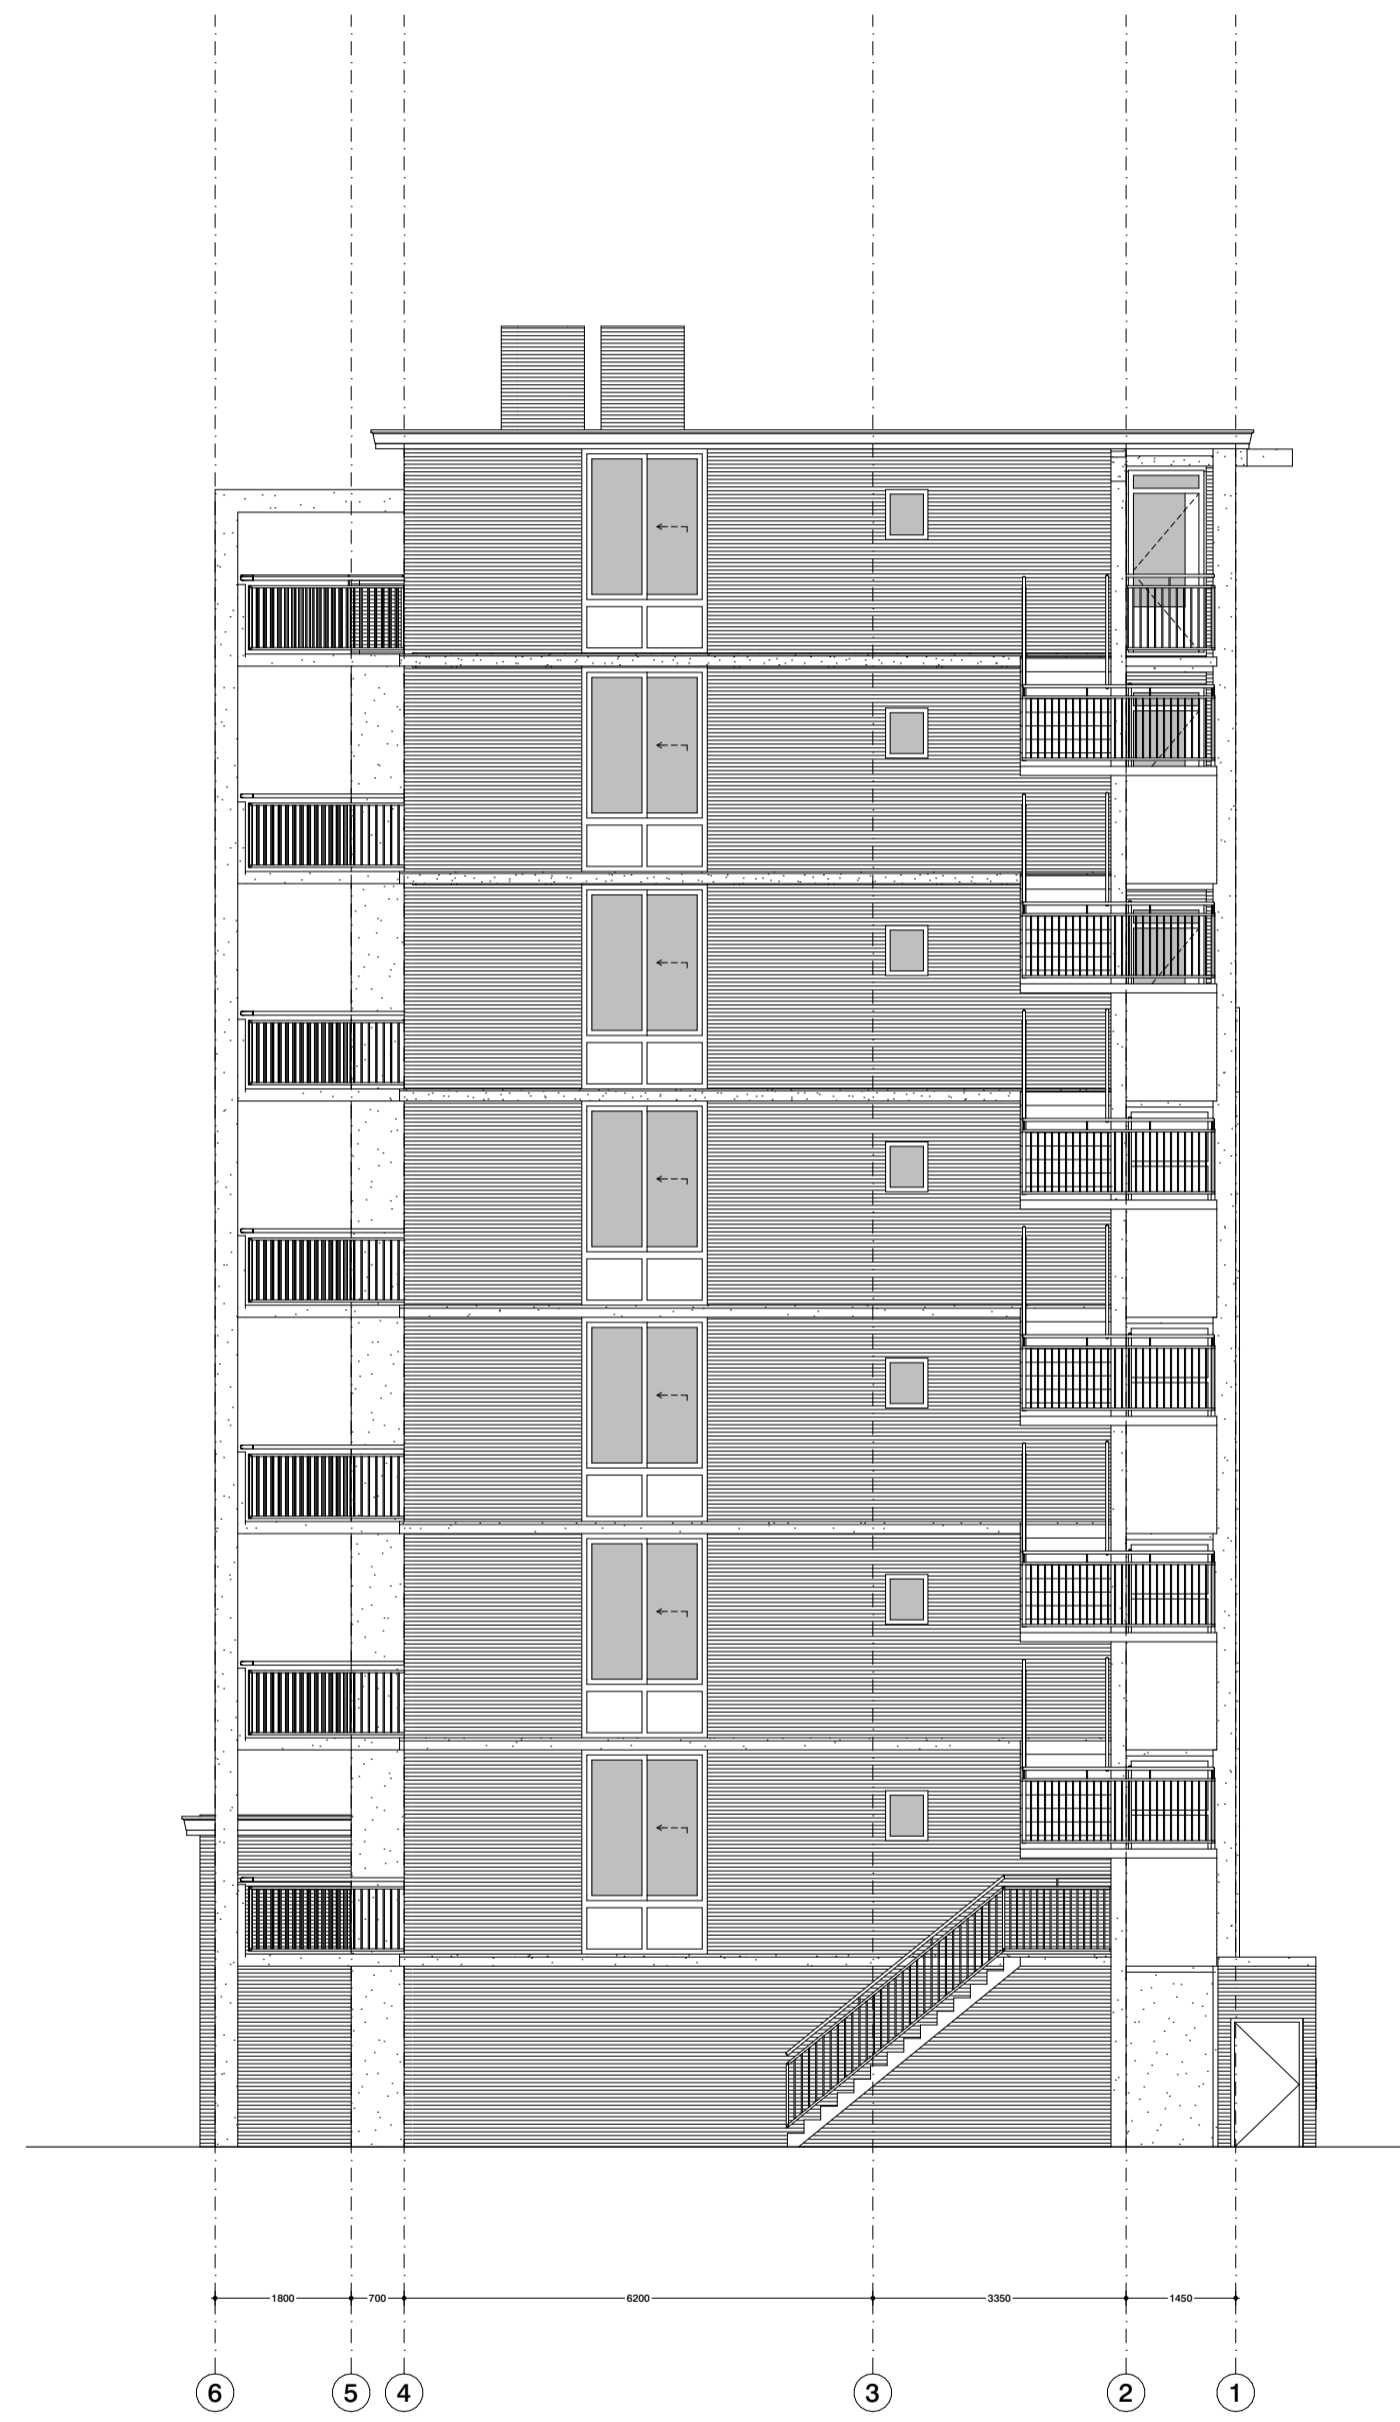

oostgevel

Project

Waldorp en Bauer

Anton Waldorpstraat en Marius Bauerplantsoen, Amsterdam

Onderdeel

west- en oostgevel

gevelaanzichten

bestaande toestand

Tekeningnummer

2880 DO BS 033

Datum 13/10/2023
Schaal 1:100
Formaat A1

Wijzigingsdatum 20/12/2023

Fase DO
Status definitief

Opdrachtgever Woonstichting Lieven De Key

Architect

OFFICE WINHOV

Johan van Hasseltweg 2 E1, 1022 WV Amsterdam, tel. +31 20 684 44 46, office@winhov.nl