



Bestande toestand

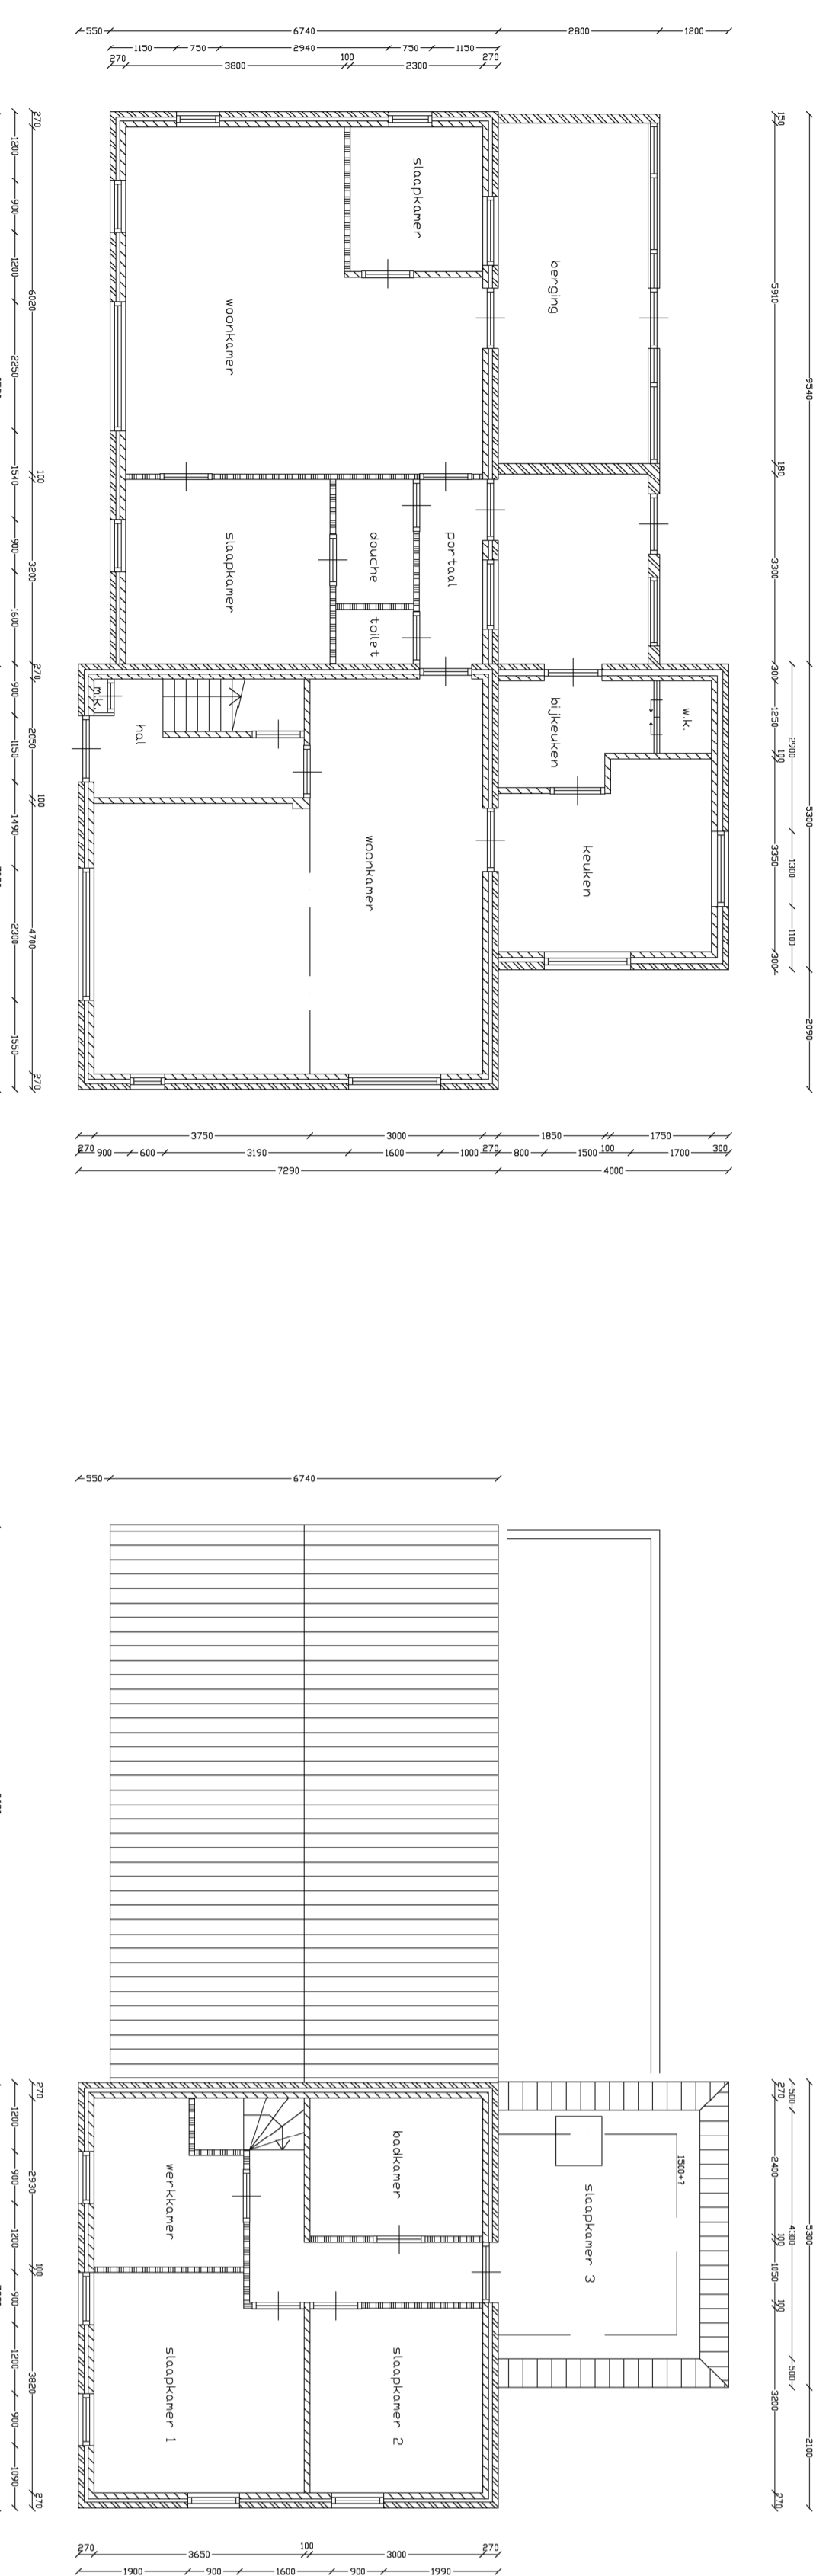

Definitief ontwerp

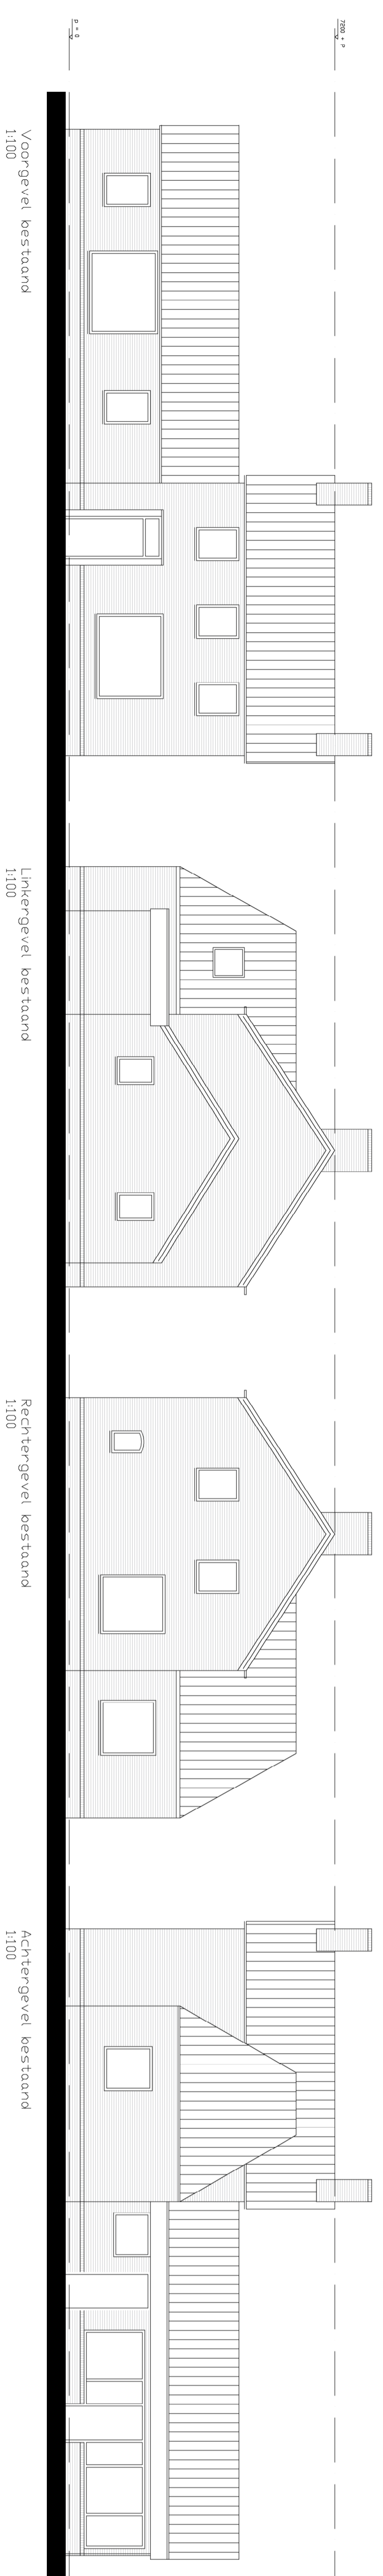