


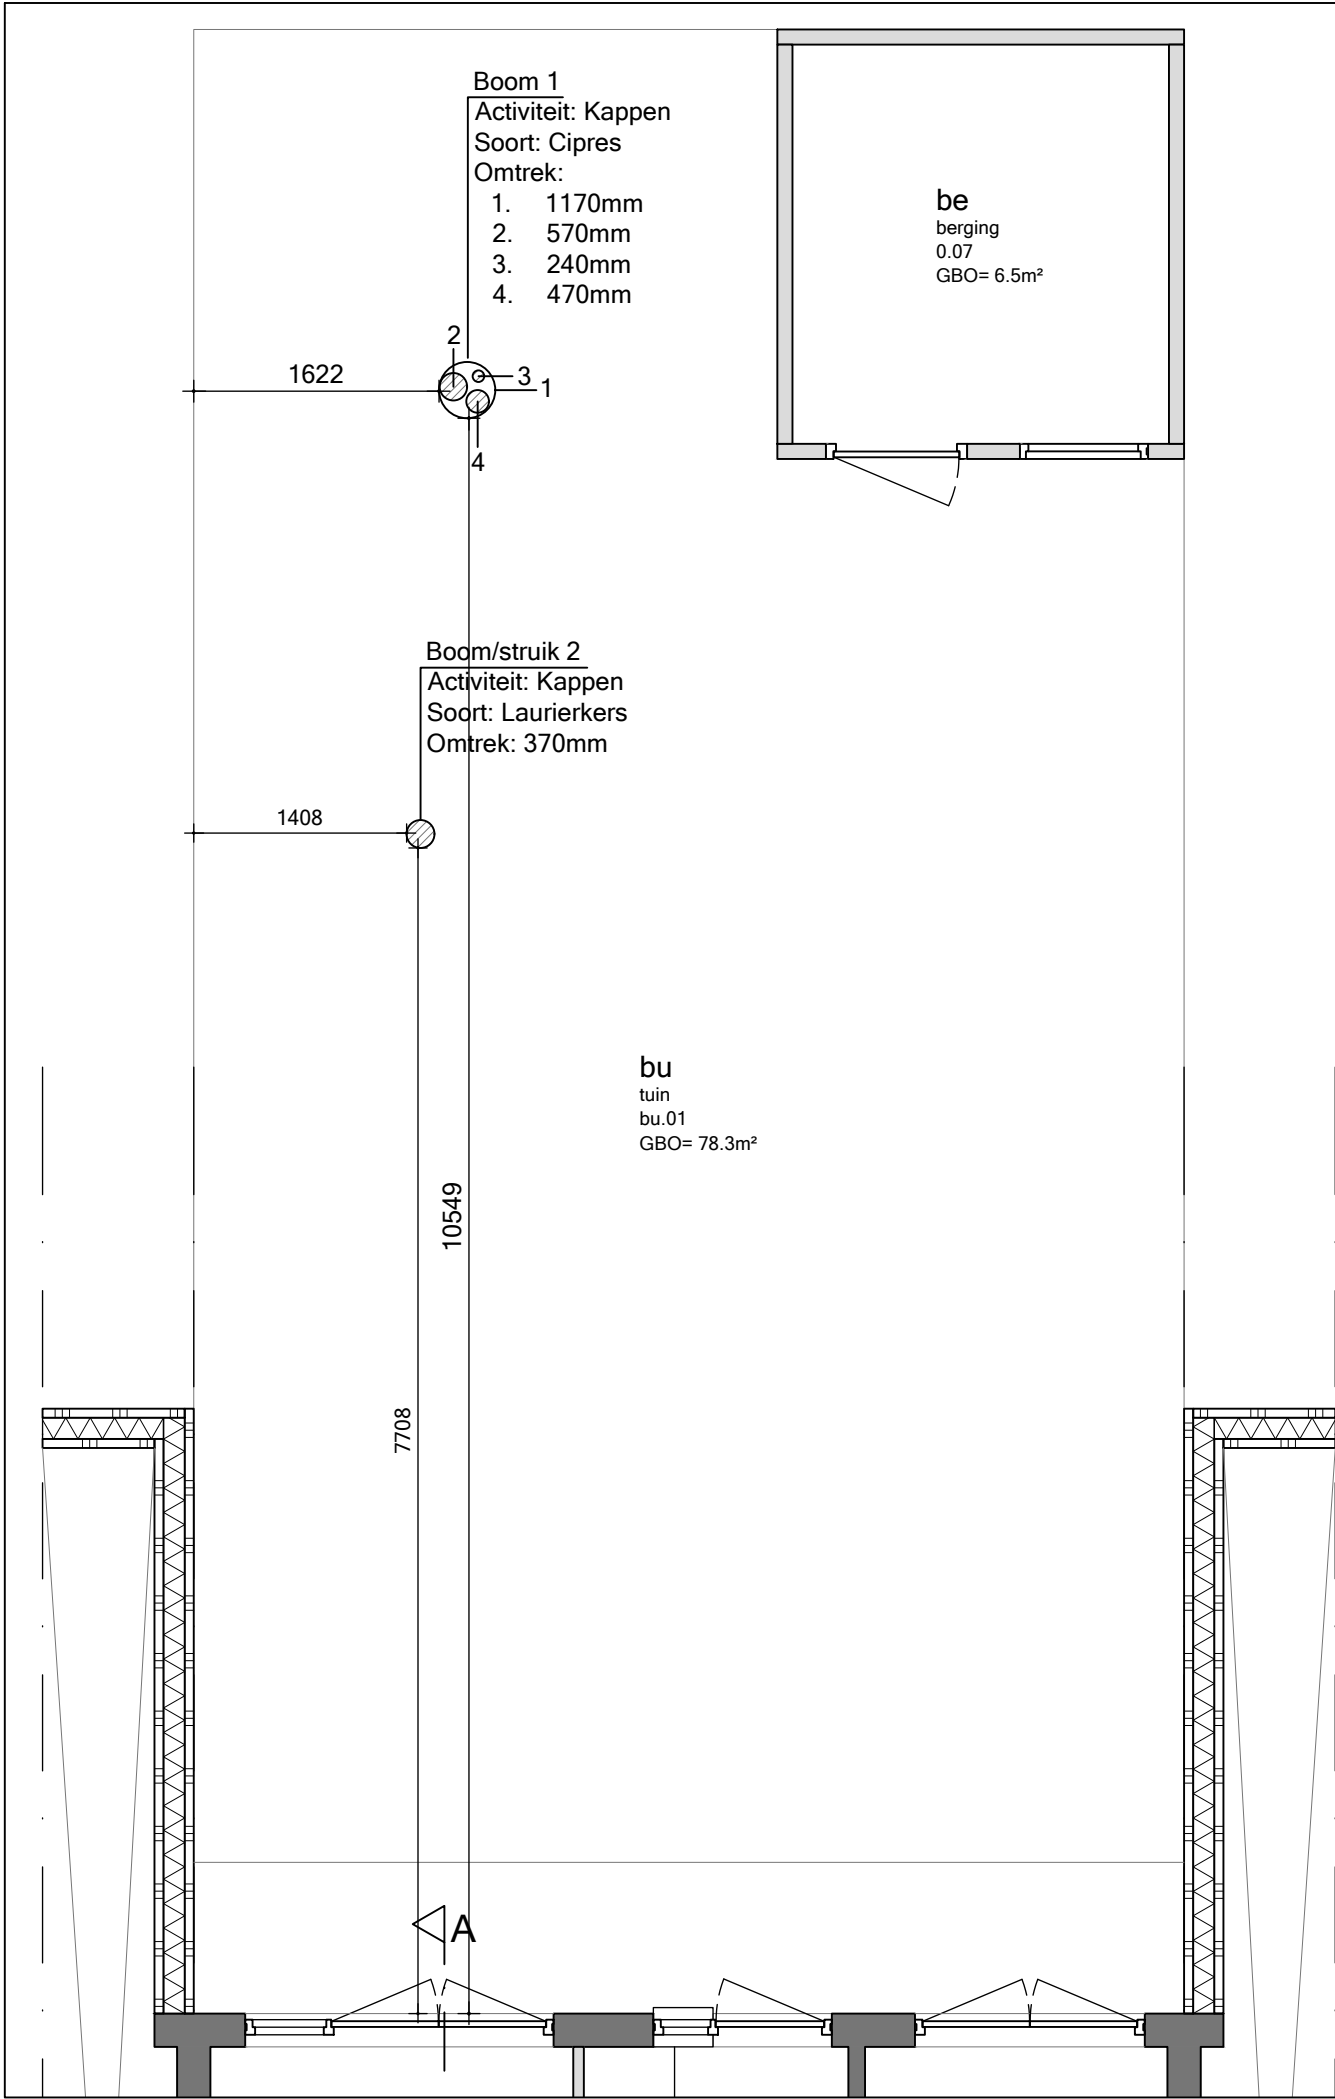

Boom 1



Boom 2



Werk:
Bonairestraat 79

Opdrachtgever:
Dhr. A. Anurag

Onderwerp:
Kaptekening

Datum:
24 oktober 2023

Datum gewijzigd:
A:
B:
C:
D:

Schaal:
1:50

Formaat:
A3

Getekend:
CdJ

Tekeningnummer:

K01