


- Renvooi:
- Al het hang- & sluitwerk minimaal inbraak weerstands klasse 2.
 - Badkamer en toilet: vloeren en wanden afgewerkt met tegels tbv waterwering.
 - Badkamer plafond afgewerkt met vocht bestendige gipsplaten.
 - Vloerafscheidings minimaal 1000mm hoog en dicht uitvoeren.
 - Alle naden voorzien van dichting.
 - Open stootvoegen voorzien van roosters.
 - De toegangen van de verblijfsruimten hebben een hoogteverschil met de vloer van de aangrenzende ruimten of het aansluitende terrein, dat niet groter is dan 0,02m.
 - Alle deuren of andere doorgangen hebben een minimale doorgang van 0,85m.
 - Alle doorvoeren voorzien van mantelbuizen.
 - Overige detaillering volledig dicht uitvoeren
 - Elektrische voorzieningen voldoen aan NEN 1010.
 - Gasvoorzieningen voldoen aan NEN 1078.
 - Drinkwatervoorzieningen voldoen aan NEN 1006.
 - Elk appartement heeft een toegangspunt voor de aansluiting op een openbaar elektronisch communicatienetwerk met hoge snelheid als bedoeld in artikel 2, derde lid, van de richtlijn breedband.
 - Thermische isolatie Daken minimaal: 6.3 m2.K/W.
 - Thermische isolatie Gevels minimaal: 4.7 m2.K/W.
 - Thermische isolatie Vloeren minimaal: 3.7 m2.K/W.

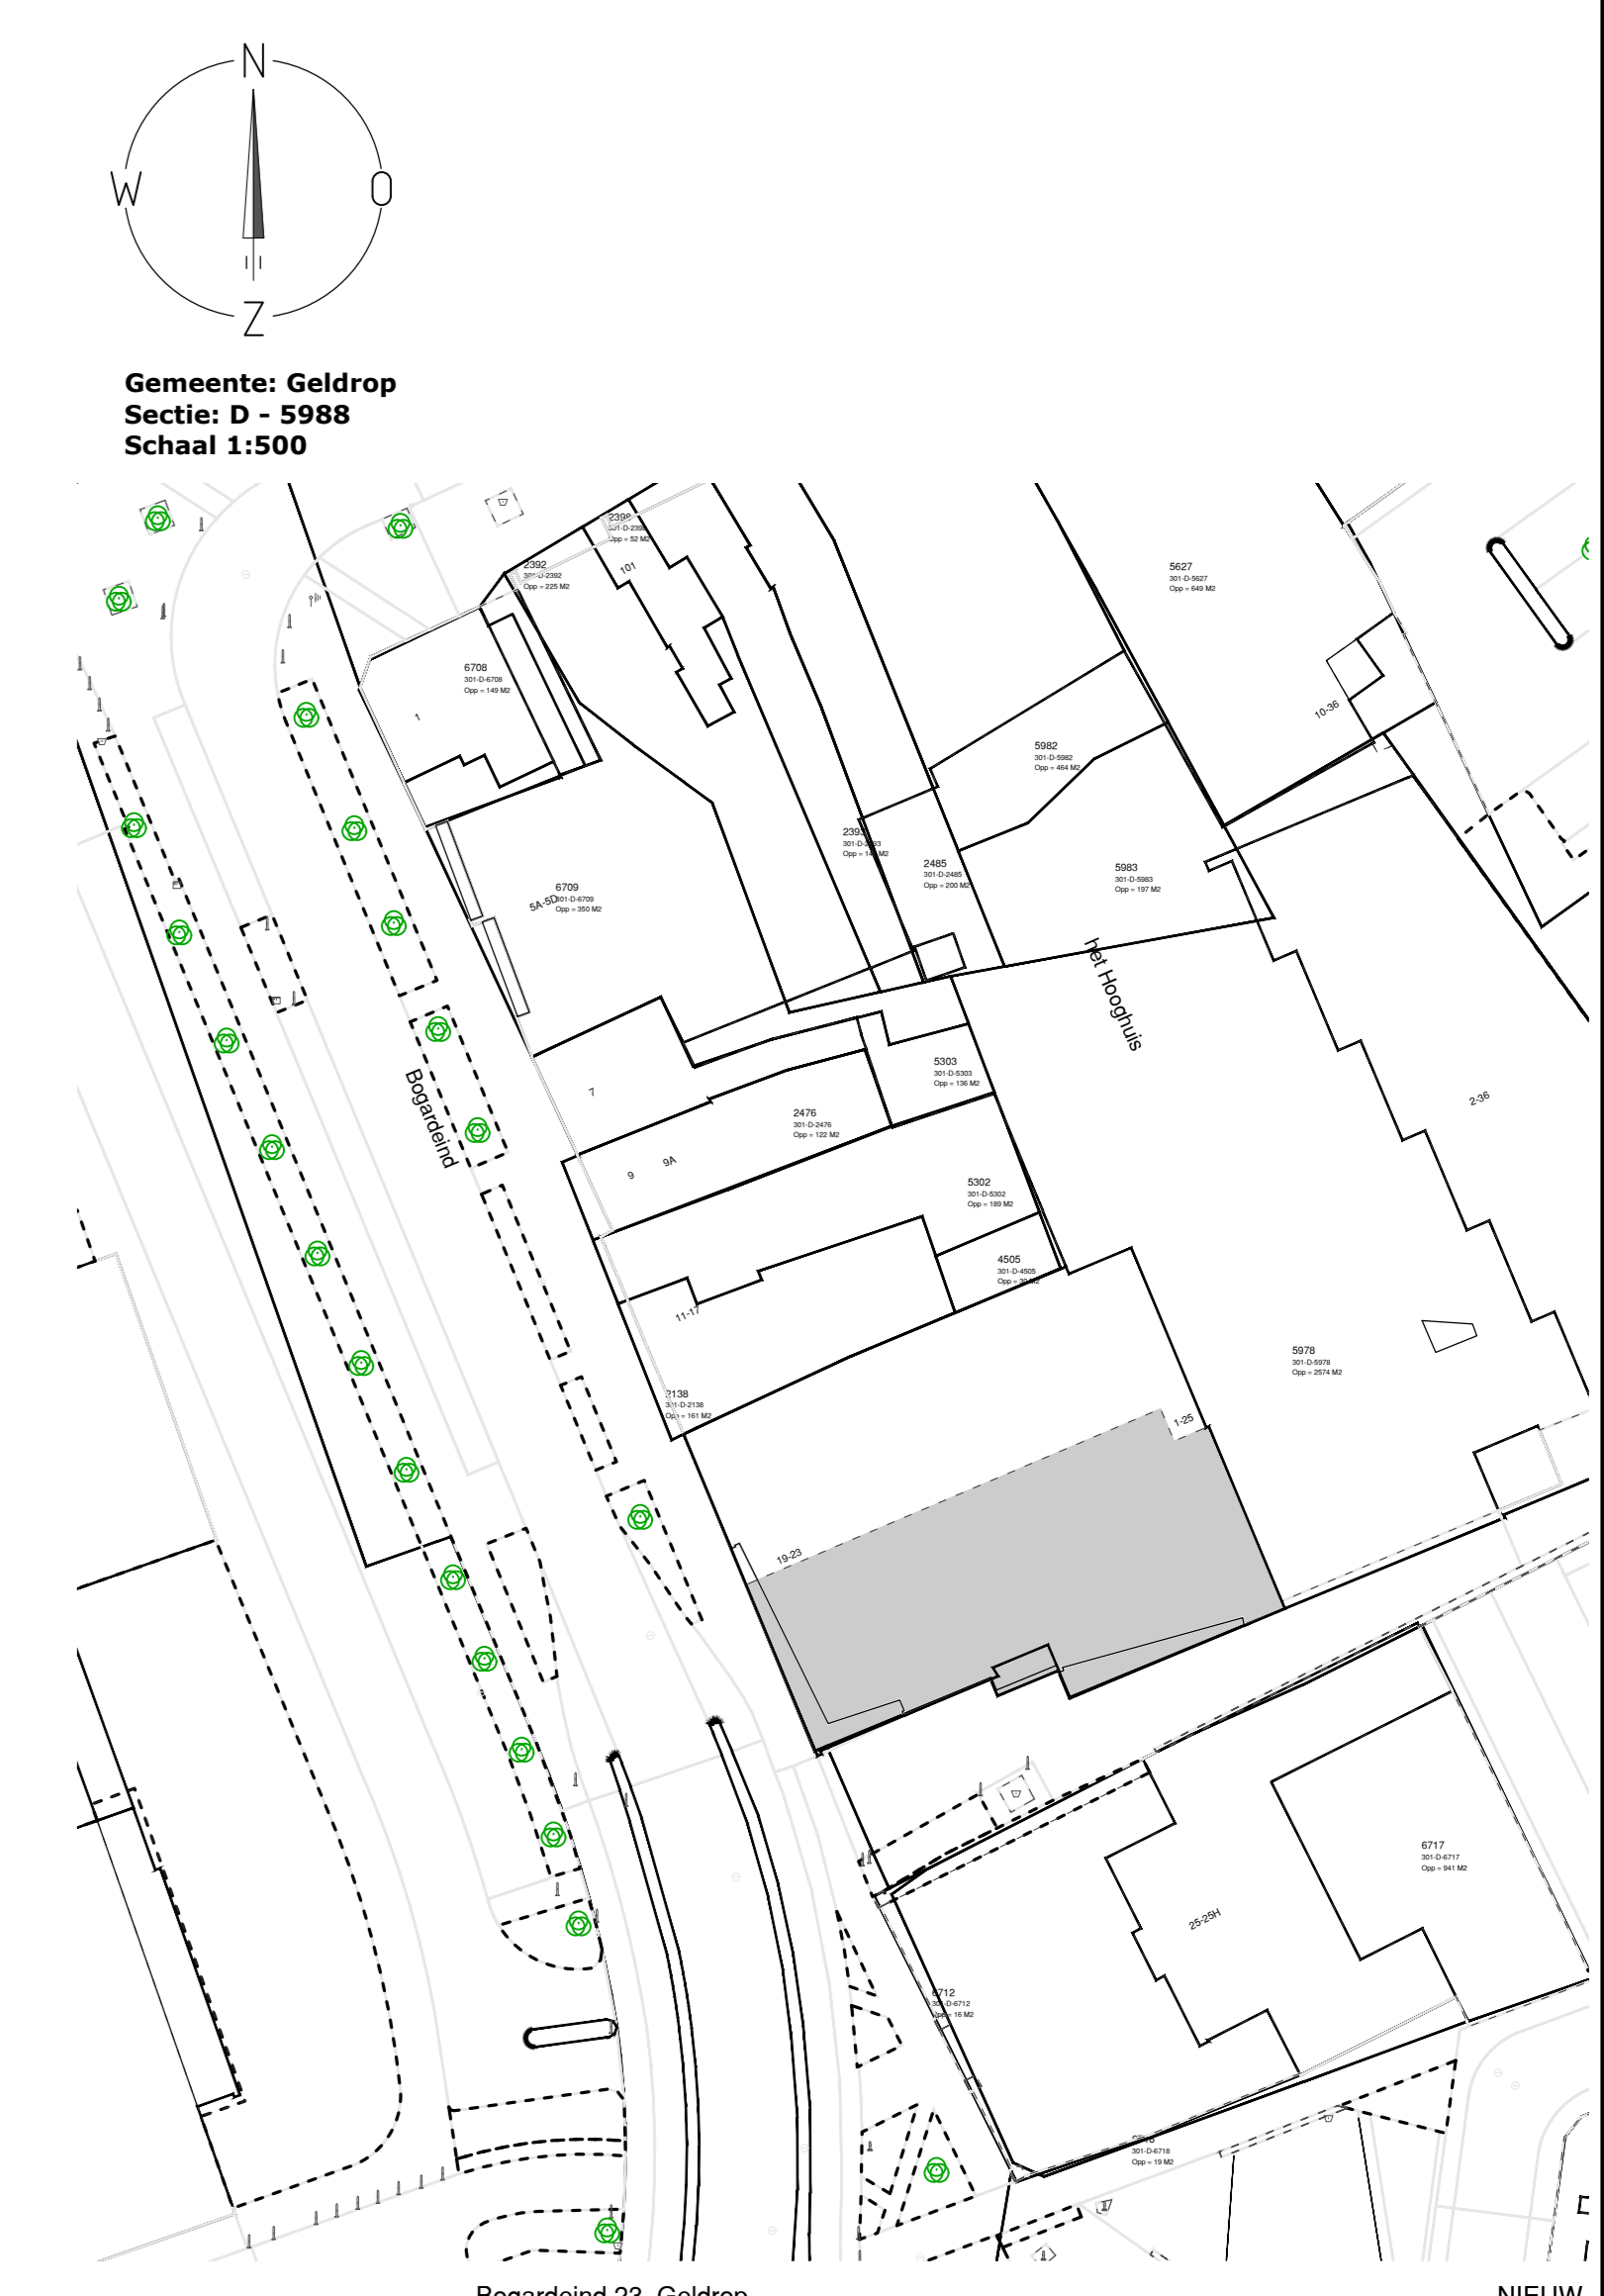

Bogardeweg 23, Geldrop NIEUW

Omgevingsvergunning