Gebouw 1:	Paardenstal	
Dakbedekking:	vezelcement golfplaten	
Wanden:	baksteen	
Vloeren:	beton	
Mestkelderinhoud:	1707 m3 (samen met Geboue 2)	Ow-code:
Diersaantallen:	38 paarden > 3jr.	HL1
	49 paarden < 3jr.	HL2
Ventilatie:	natuurlijke ventilatie	

Gebouw 2:	Paardenstal	
Dakbedekking:	vezelcement golfplaten	
Wanden:	baksteen	
Vloeren:	beton	
Mestkelderinhoud:	1707 m3 (samen met Geboue 1)	Ow-code:
Diersaantallen:	96 paarden < 3jr.	HL2
Ventilatie:	natuurlijke ventilatie	

Gebouw 3:	Woonhuis / Paardenstal	
Dakbedekking:	dakpannen	
Wanden:	baksteen	
Vloeren:	beton	
Mestkelderinhoud:	5 m3	Ow-code:
Diersaantallen:	14 paarden < 3jr.	HL2
Ventilatie:	natuurlijke ventilatie	

Gebouw 4:	Hooiberg
Dakbedekking:	stalen golfplaten
Wanden:	hout
Vloeren:	straatwerk

Gebouw 5:	Berging
Dakbedekking:	stalen dakpanplaten
Wanden:	baksteen/hout
Vloeren:	beton

Gebouw 6:	Houtopslag
Dakbedekking:	dakpannen
Wanden:	hout
Vloeren:	zand

Gebouw 7:	Woonhuis
Dakbedekking:	dakpannen
Wanden:	baksteen
Vloeren:	beton

Gebouw 8:	Woonhuis
Dakbedekking:	dakpannen
Wanden:	baksteen
Vloeren:	beton

Gebouw 9:	Hooiberg
Dakbedekking:	stalen golfplaten
Wanden:	stalen golfplaten
Vloeren:	straatwerk

Gebouw 10:	Woonhuis
Dakbedekking:	dakpannen
Wanden:	baksteen
Vloeren:	beton

Gebouw 11:	Werktuigenberging
Dakbedekking:	vezelcement golfplaten
Wanden:	hout
Vloeren:	straatwerk

Gebouw 12:	Paardenstal	
Dakbedekking:	vezelcement golfplaten	
Wanden:	hout	
Vloeren:	straatwerk	
Mestkelderinhoud:	nvt.	Ow-code:
Diersaantallen:	114 paarden < 3jr.	HL2
Ventilatie:	natuurlijke ventilatie	

Totalen bedrijf:		
Mestkelderinhoud:	1712 m3	
Opslag vaste mest:	100 m3	Ow-code:
Aantal dieren:	38 paarden > 3jr.	HL1
	273 paarden < 3jr.	HL2

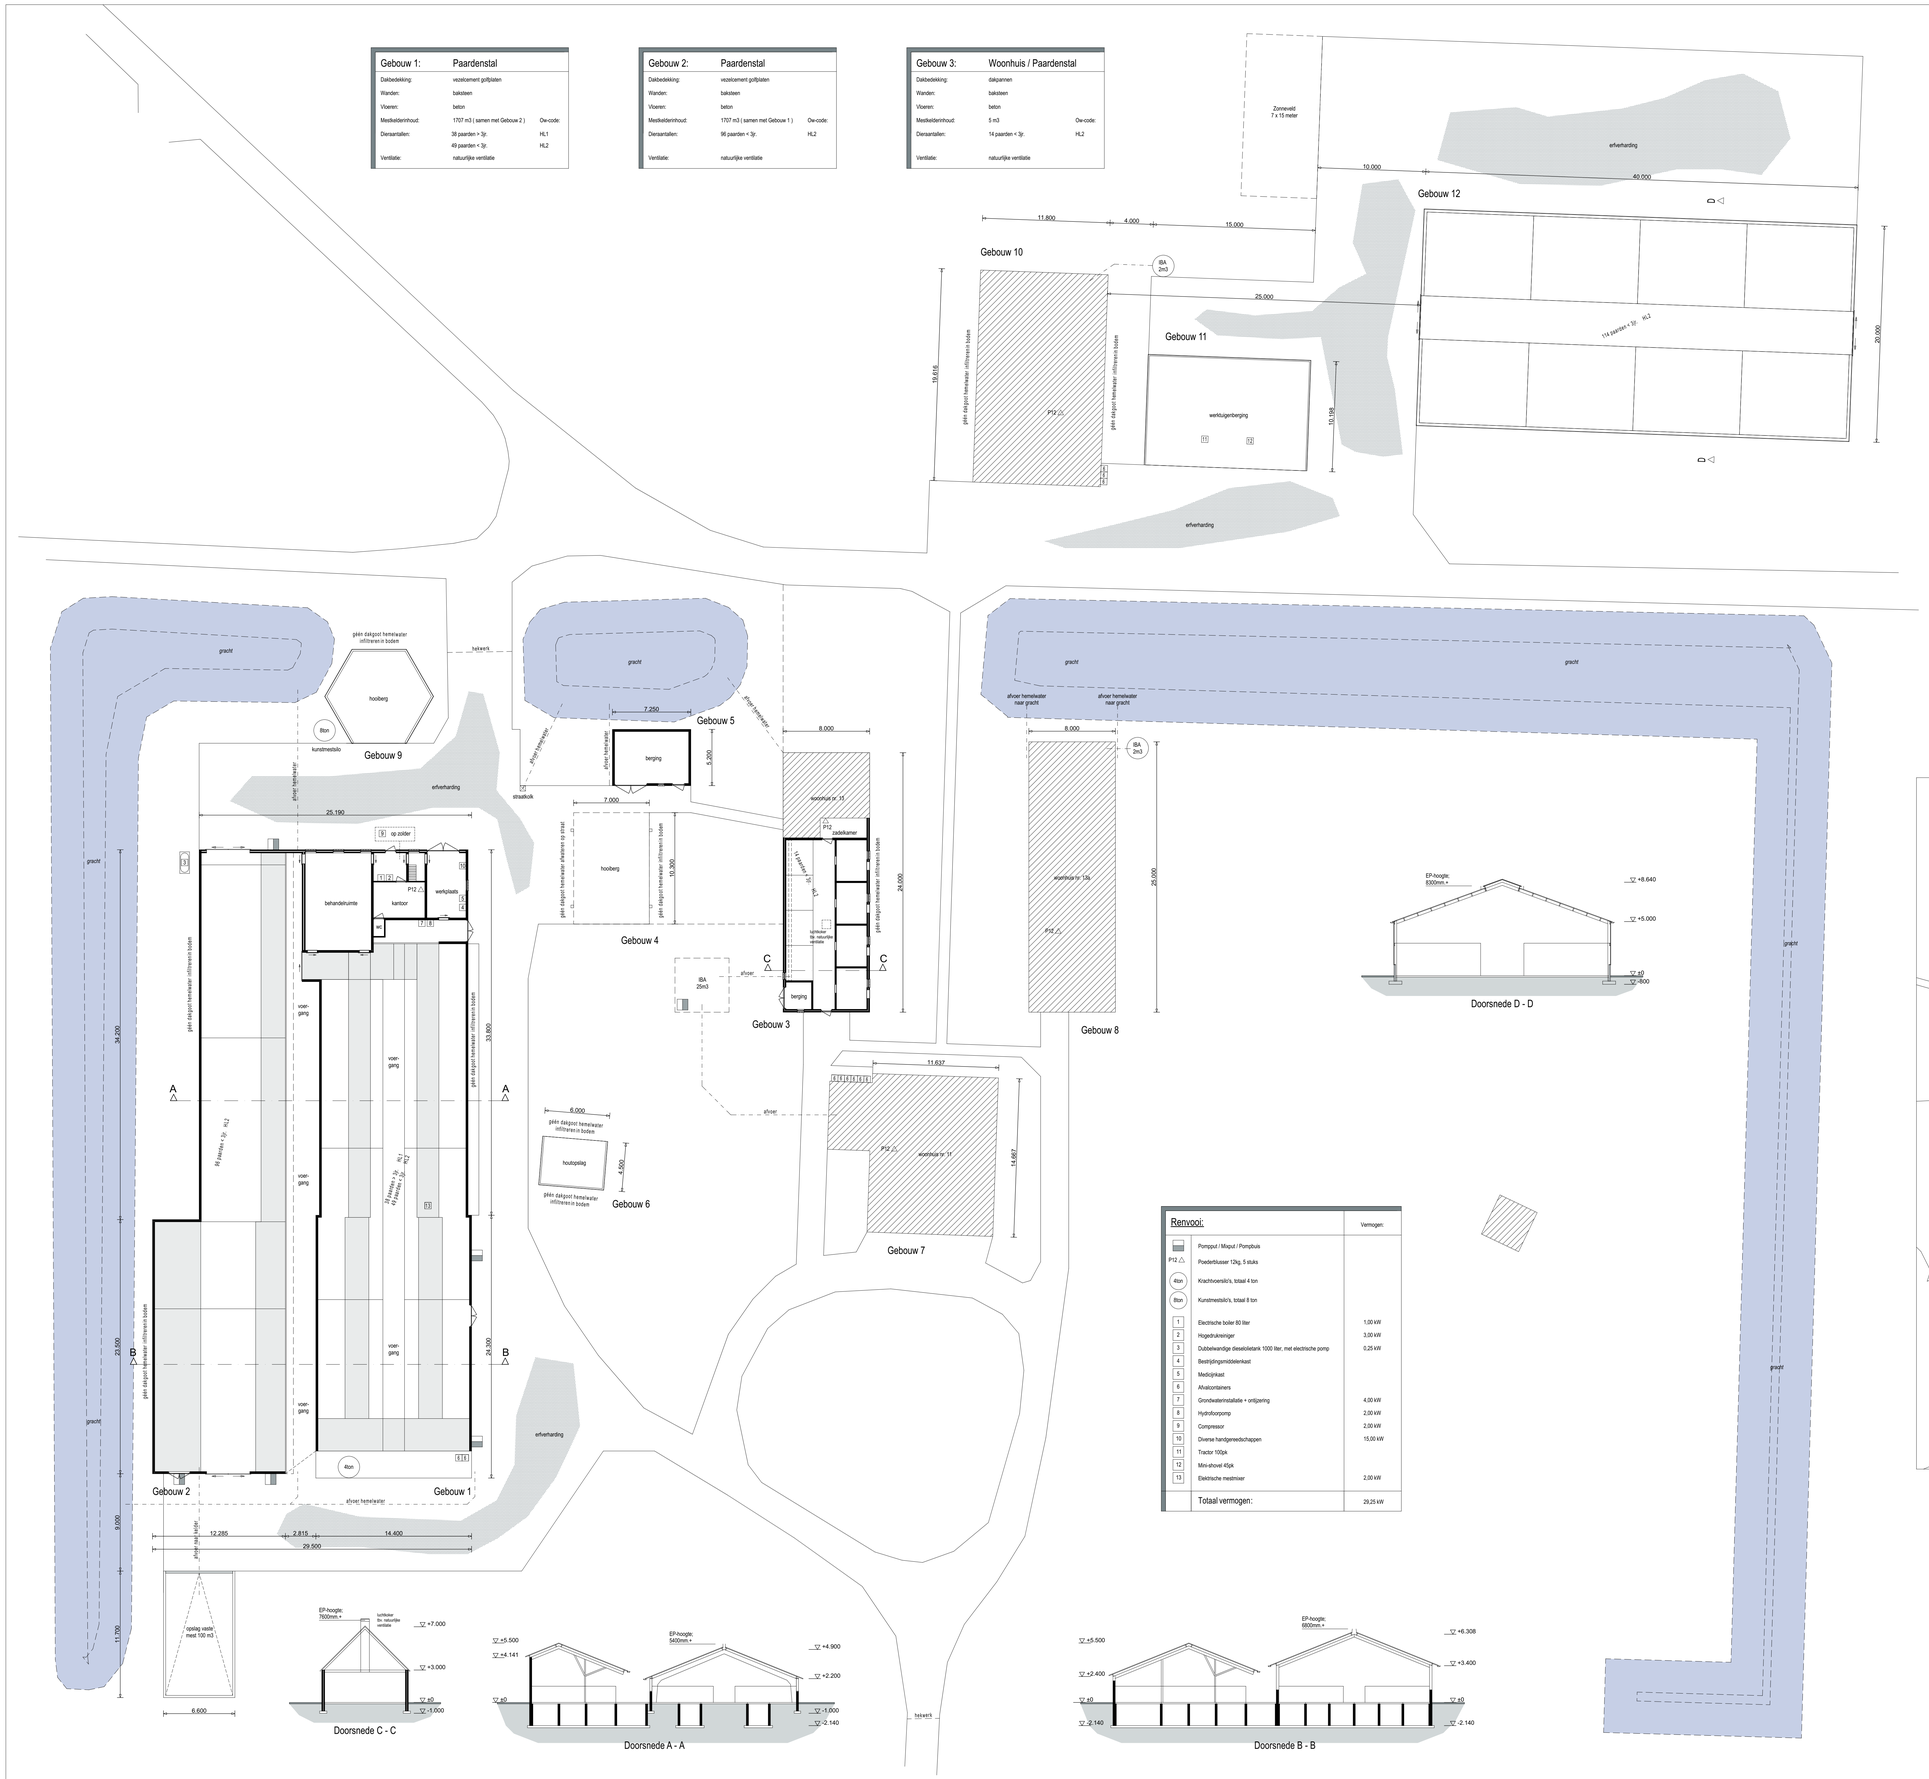

Renvooi:		Vermogen:
	Pompput / Mixput / Pompbuis	
P12	Poederblusser 12kg, 5 stuks	
4ton	Krachtvoersilo's, totaal 4 ton	
8ton	Kunstmestsilo's, totaal 8 ton	
1	Electrische boiler 80 liter	1,00 kW
2	Hogedrukreiniger	3,00 kW
3	Dubbelwandige dieselotetank 1000 liter, met electrische pomp	0,25 kW
4	Bedrijfsgrondstoffenkast	
5	Medicijnkast	
6	Afvalcontainers	
7	Grondwaterinstallatie + ontijzering	4,00 kW
8	Hydroforpomp	2,00 kW
9	Compressor	2,00 kW
10	Diverse handgereedschappen	15,00 kW
11	Tractor 100pk	
12	Mini-shovel 45pk	
13	Elektrische mestmixer	2,00 kW
	Totaal vermogen:	29,25 kW

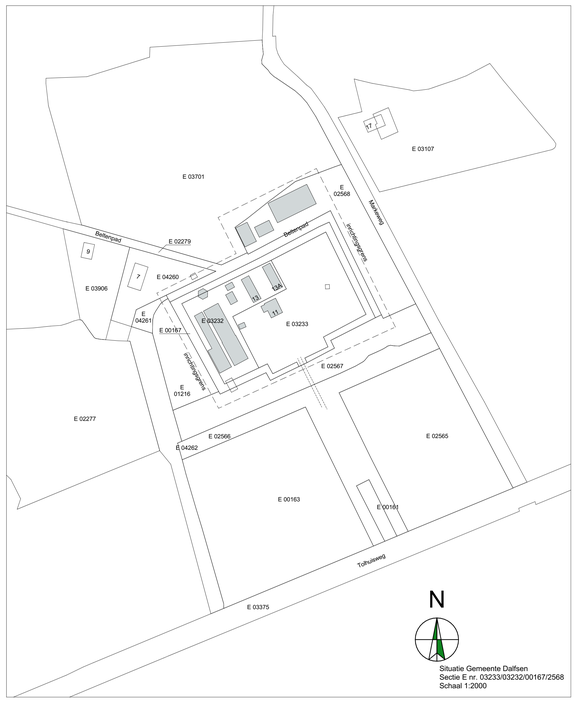

Scenario 1: Paardenstal

factor 4 change
Adviseur wet- en regelgeving
Kortenaerstraat 15
8023 TW, Zwolle
[redacted]
www.factor4change.nl

Project:

Aanvraag vergunning Milieu

Locatie: Nieuwstraat 40, 8152 BK te Lemelerveld

Schaal 1:200

Opdrachtgever:
[redacted]
Hoevelweg 11
7722 HS Dalfsen
Tel: [redacted]
[redacted]

Onderdeel:
Bedrijfsplattegrond

Werknr.:
25 - 022- M

Datum: 03.04.2025
Revisie A: 13.06.2025 Revisie D:
Revisie B: 17.06.2025 Revisie E:
Revisie C: Revisie F:

BOXEBELD
AGRI BouwAdvies
Nieuwstraat 40
8152 BK Lemelerveld
Tel: [redacted]
info@boxebeldagri-ba.nl
www.boxebeldagribouwadvies.nl