


renvooi kleur- en materiaalstaat:

Onderdeel:	Materiaal:	Kleur:
- spriet	grijs	als bestaand
- gevel voegwerk	zand-cement	volgens monstert
- gevel bekleding	sandwichpaneel	riem
- kozijnen	hout	als bestaand
- deuren	hout	als bestaand
- dak	sandwichpaneel	antraciet mat
- dak	bitumen	zwart
- dak geten	PVC	grijs
- dak verwever	metaal	antraciet mat

renvooi bouwkosten:


Onderdeel:	oppervlakte:	hoeveelheid:	prijs:
uitbreiding winkel	355m ²	355,0	36,0 per m ²
oprichten bijbouw	720m ²	720,0	79,0 per m ²
- totaal bouwkosten			193.910,00 euro

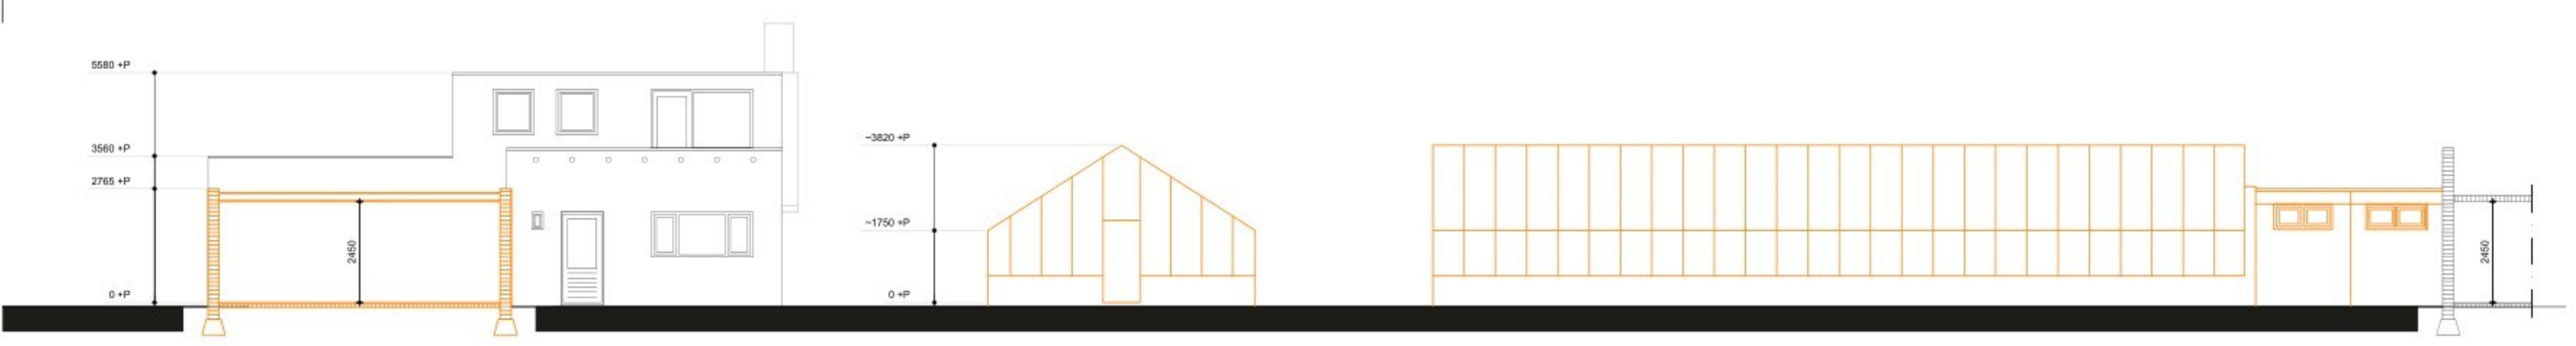

-- achtergevel hoofdbouw --
bestaand

-- achtergevel bijbouw --
bestaand


-- linkerzijgevel bijbouw --
bestaand

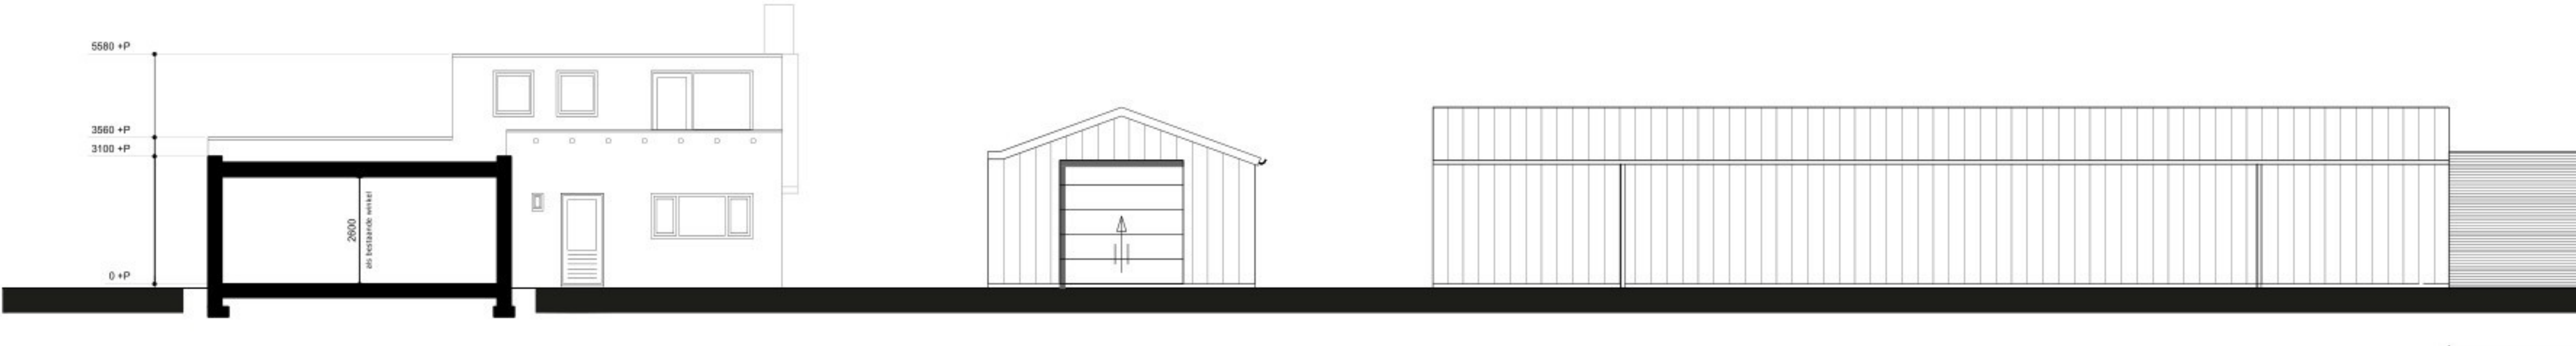

-- achtergevel hoofdbouw --
nieuw

-- achtergevel bijbouw --
nieuw



-- linkerzijgevel bijbouw --
nieuw

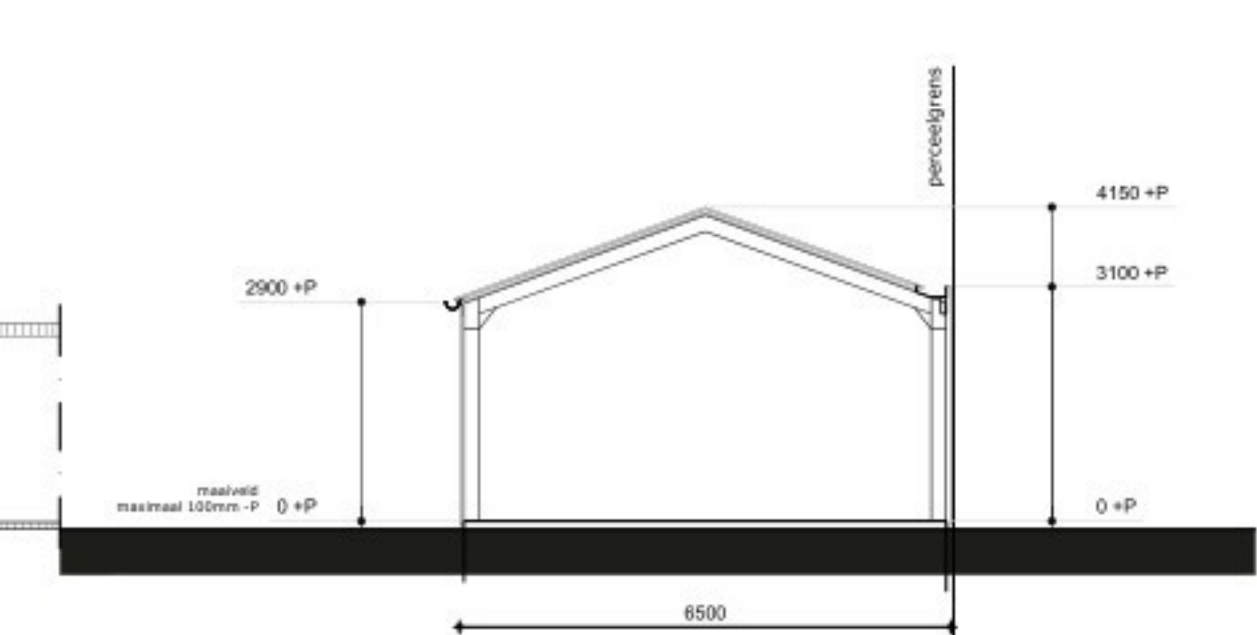


-- doorsnede B --
nieuw

renvooi infiltratie:

infiltratiesysteem geschikt voor zandgronden bij hoge grondwaterstand tot max 1,20m m.v. fab. deha, type Duboran PP Randouw 35 x 300, s.g., afm. 1200x60x20mm
 plaatsing op eigen terrein, l.o.m. opdrachtgever.
 horizontaal dakoppervlak = 273m²
 benodigde waterberging = 273x0,06 = 16,38m³
 aantal kratten 16,38/0,3 = 55 kratten
 hanteelmaat op verhandoppervlak infiltreren onderzucht naar eigen tuin / borders, vgl. n.b. randen.

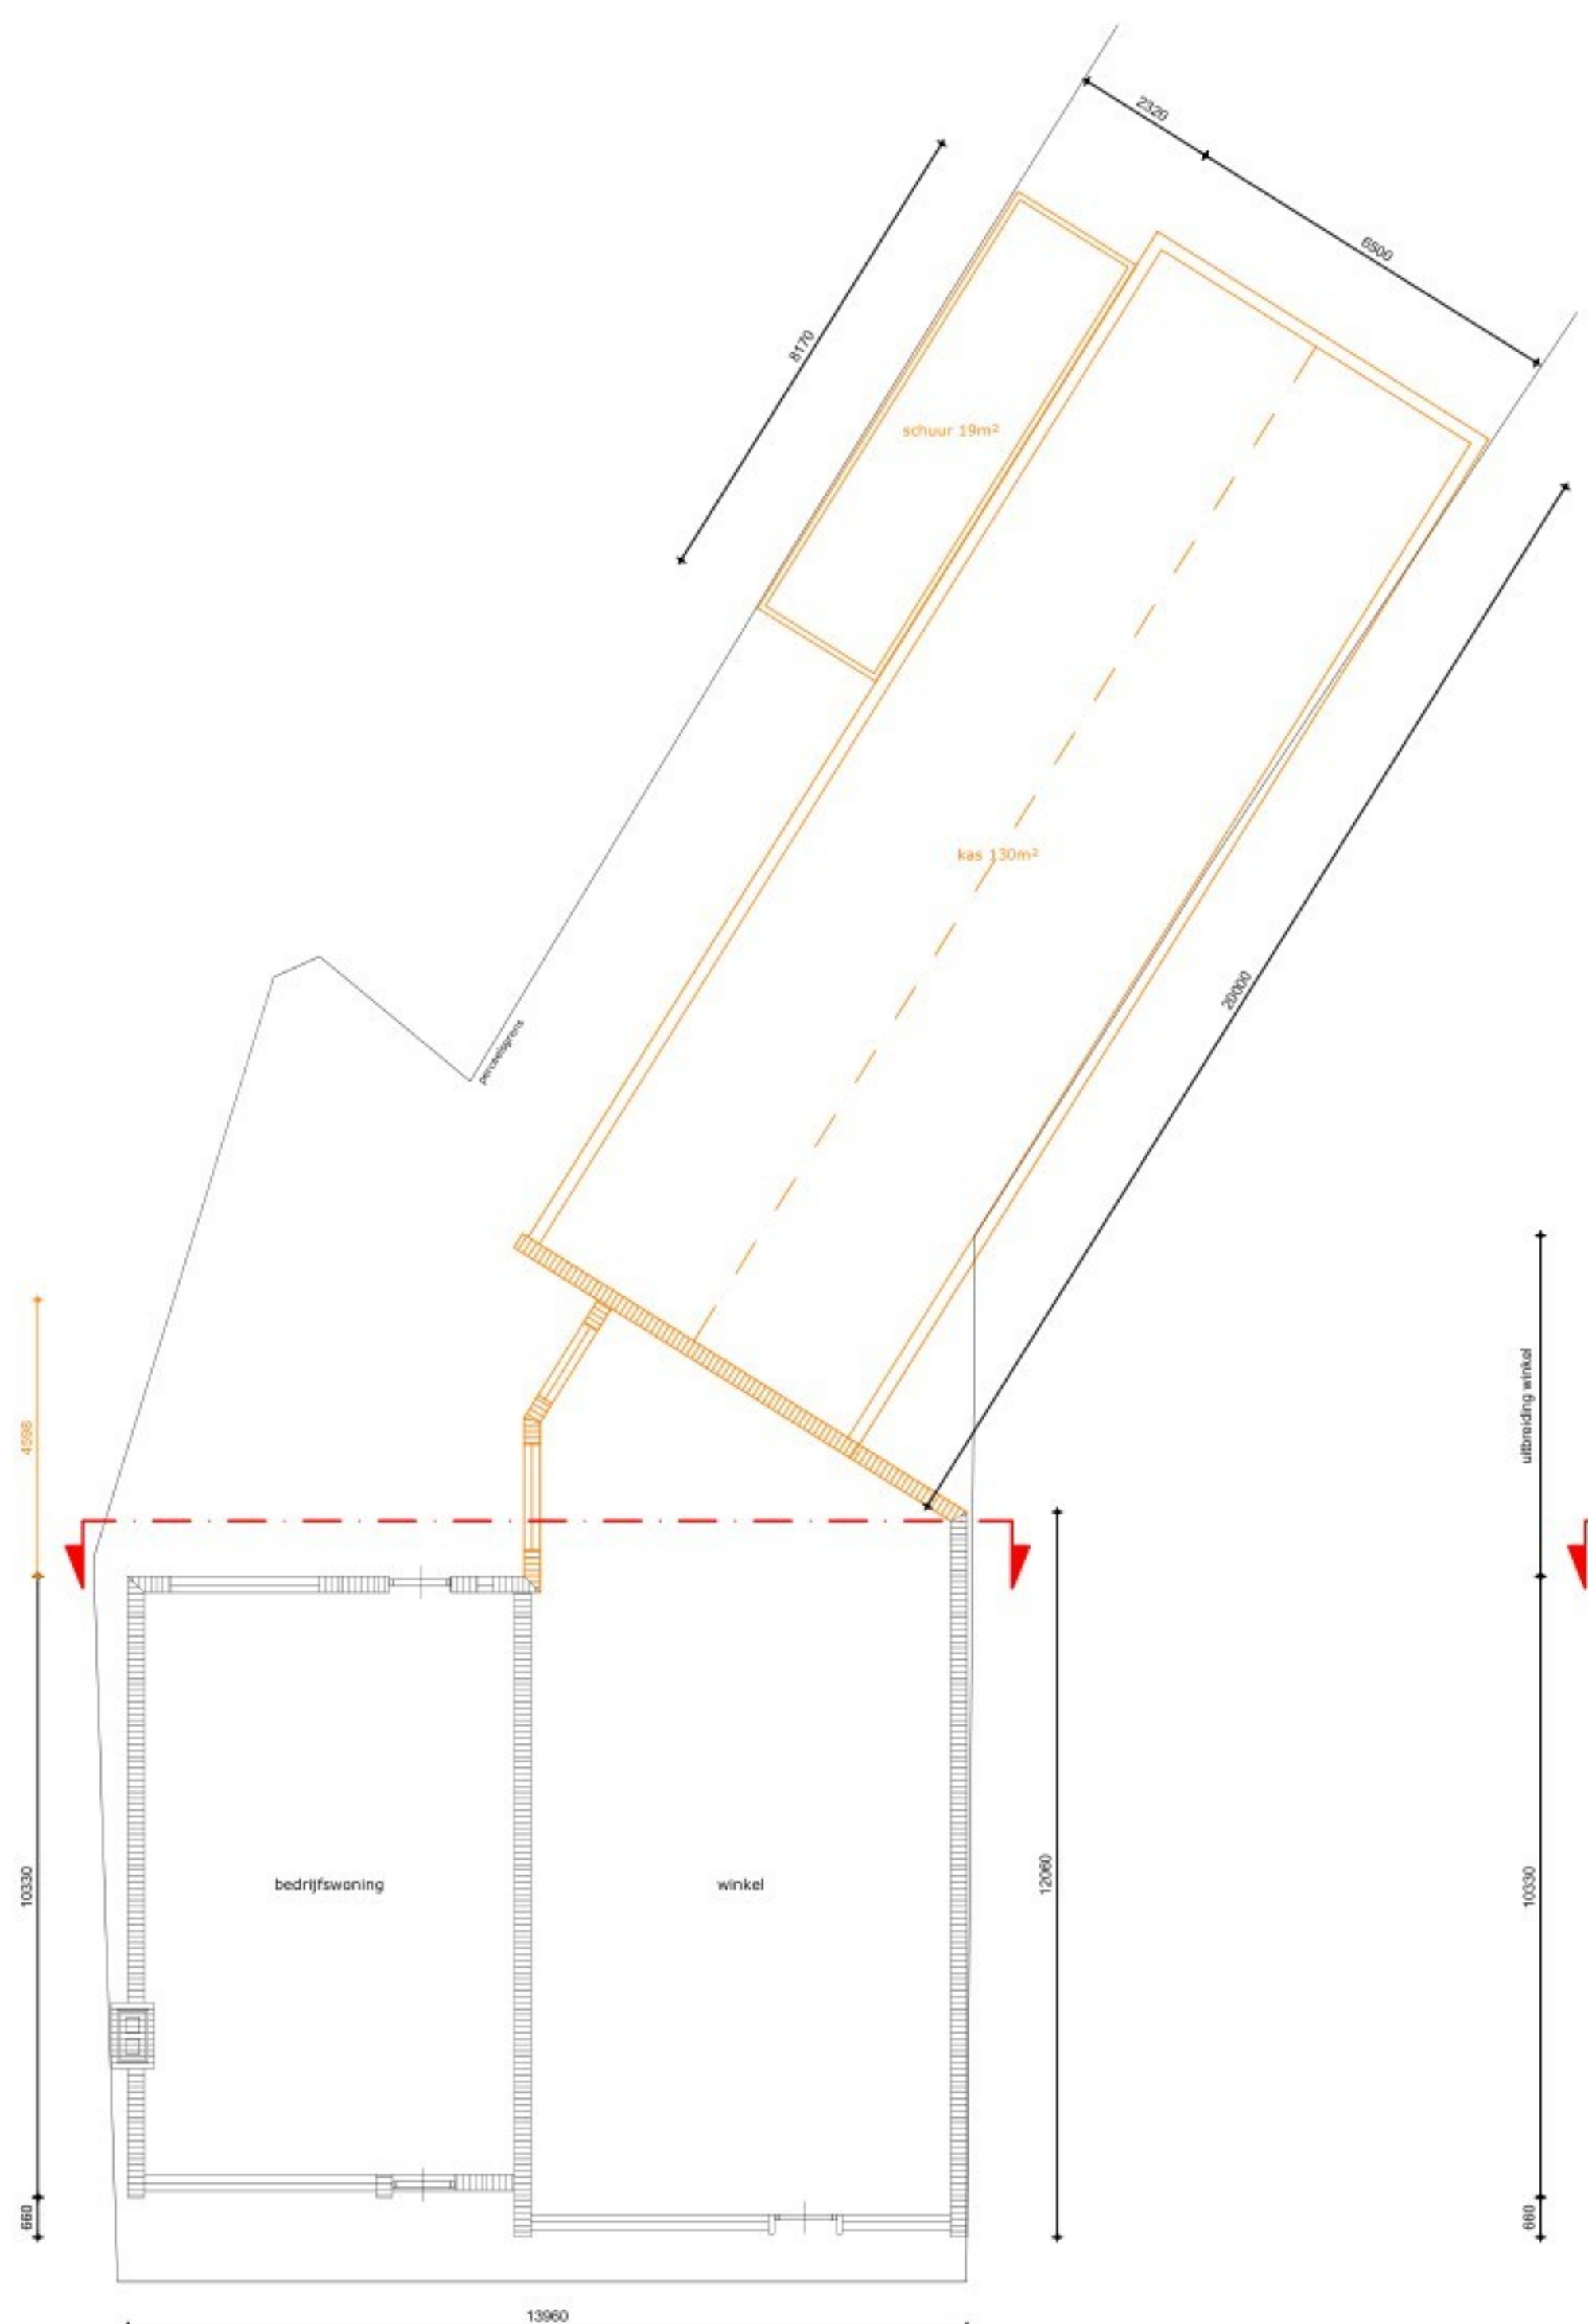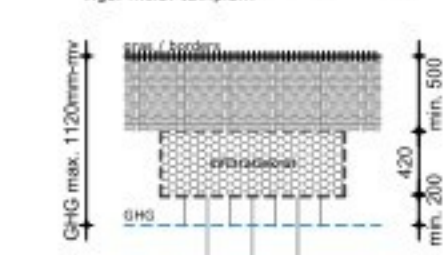

-- begane grond --
bestaand

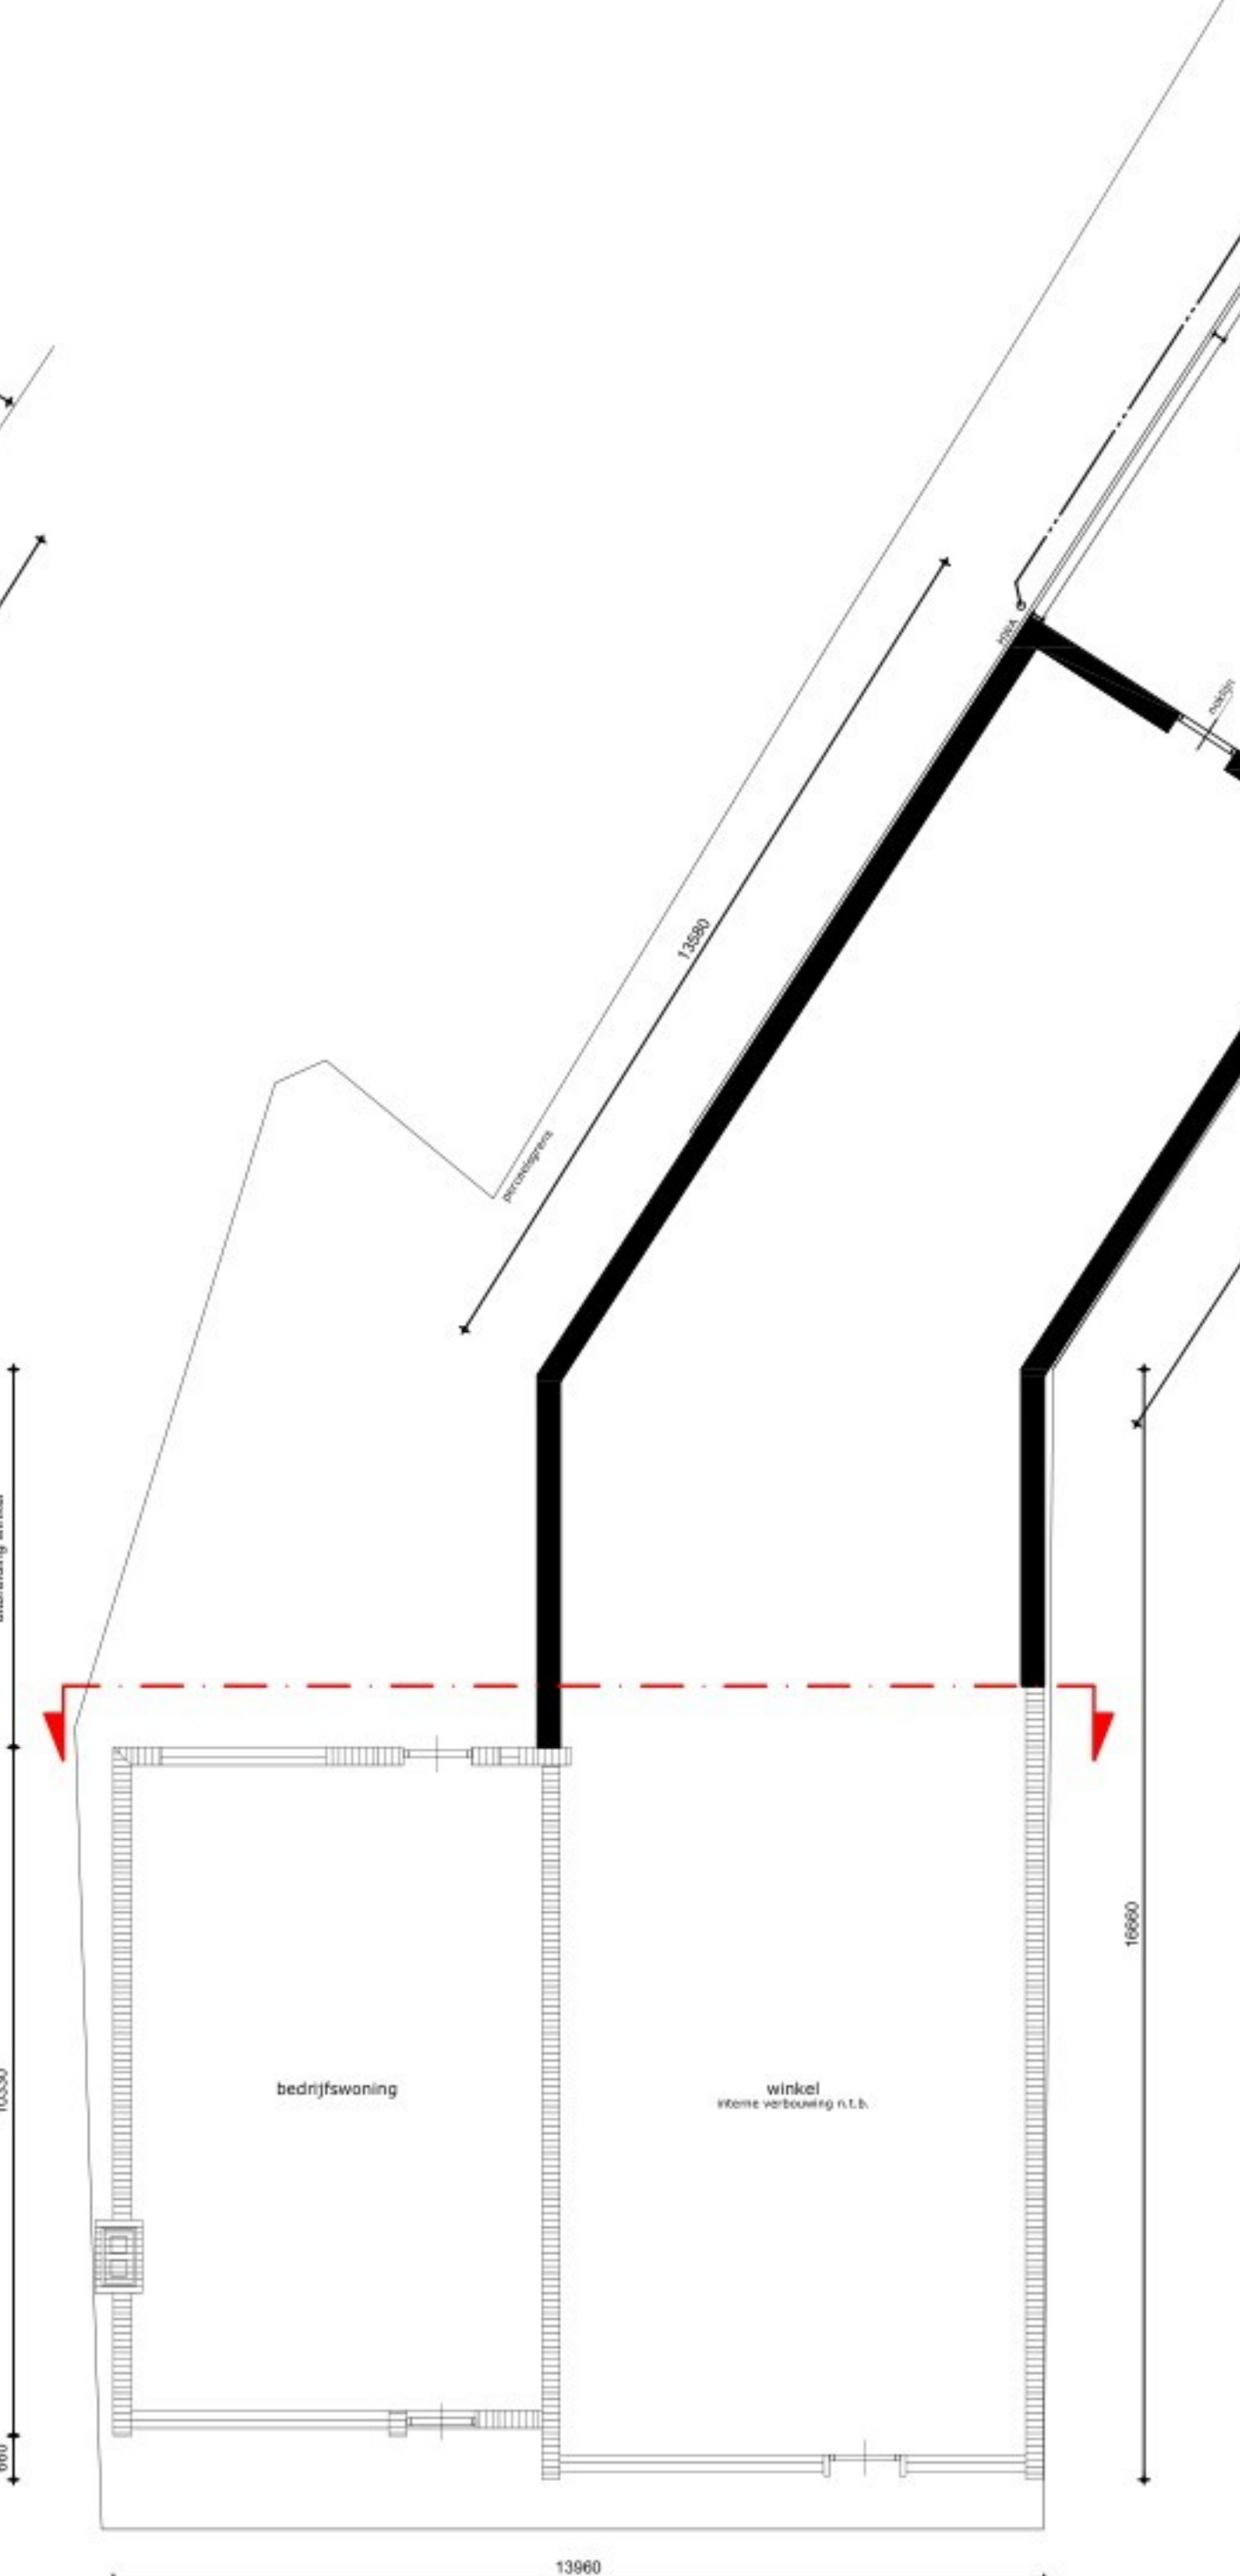

-- begane grond --
nieuw

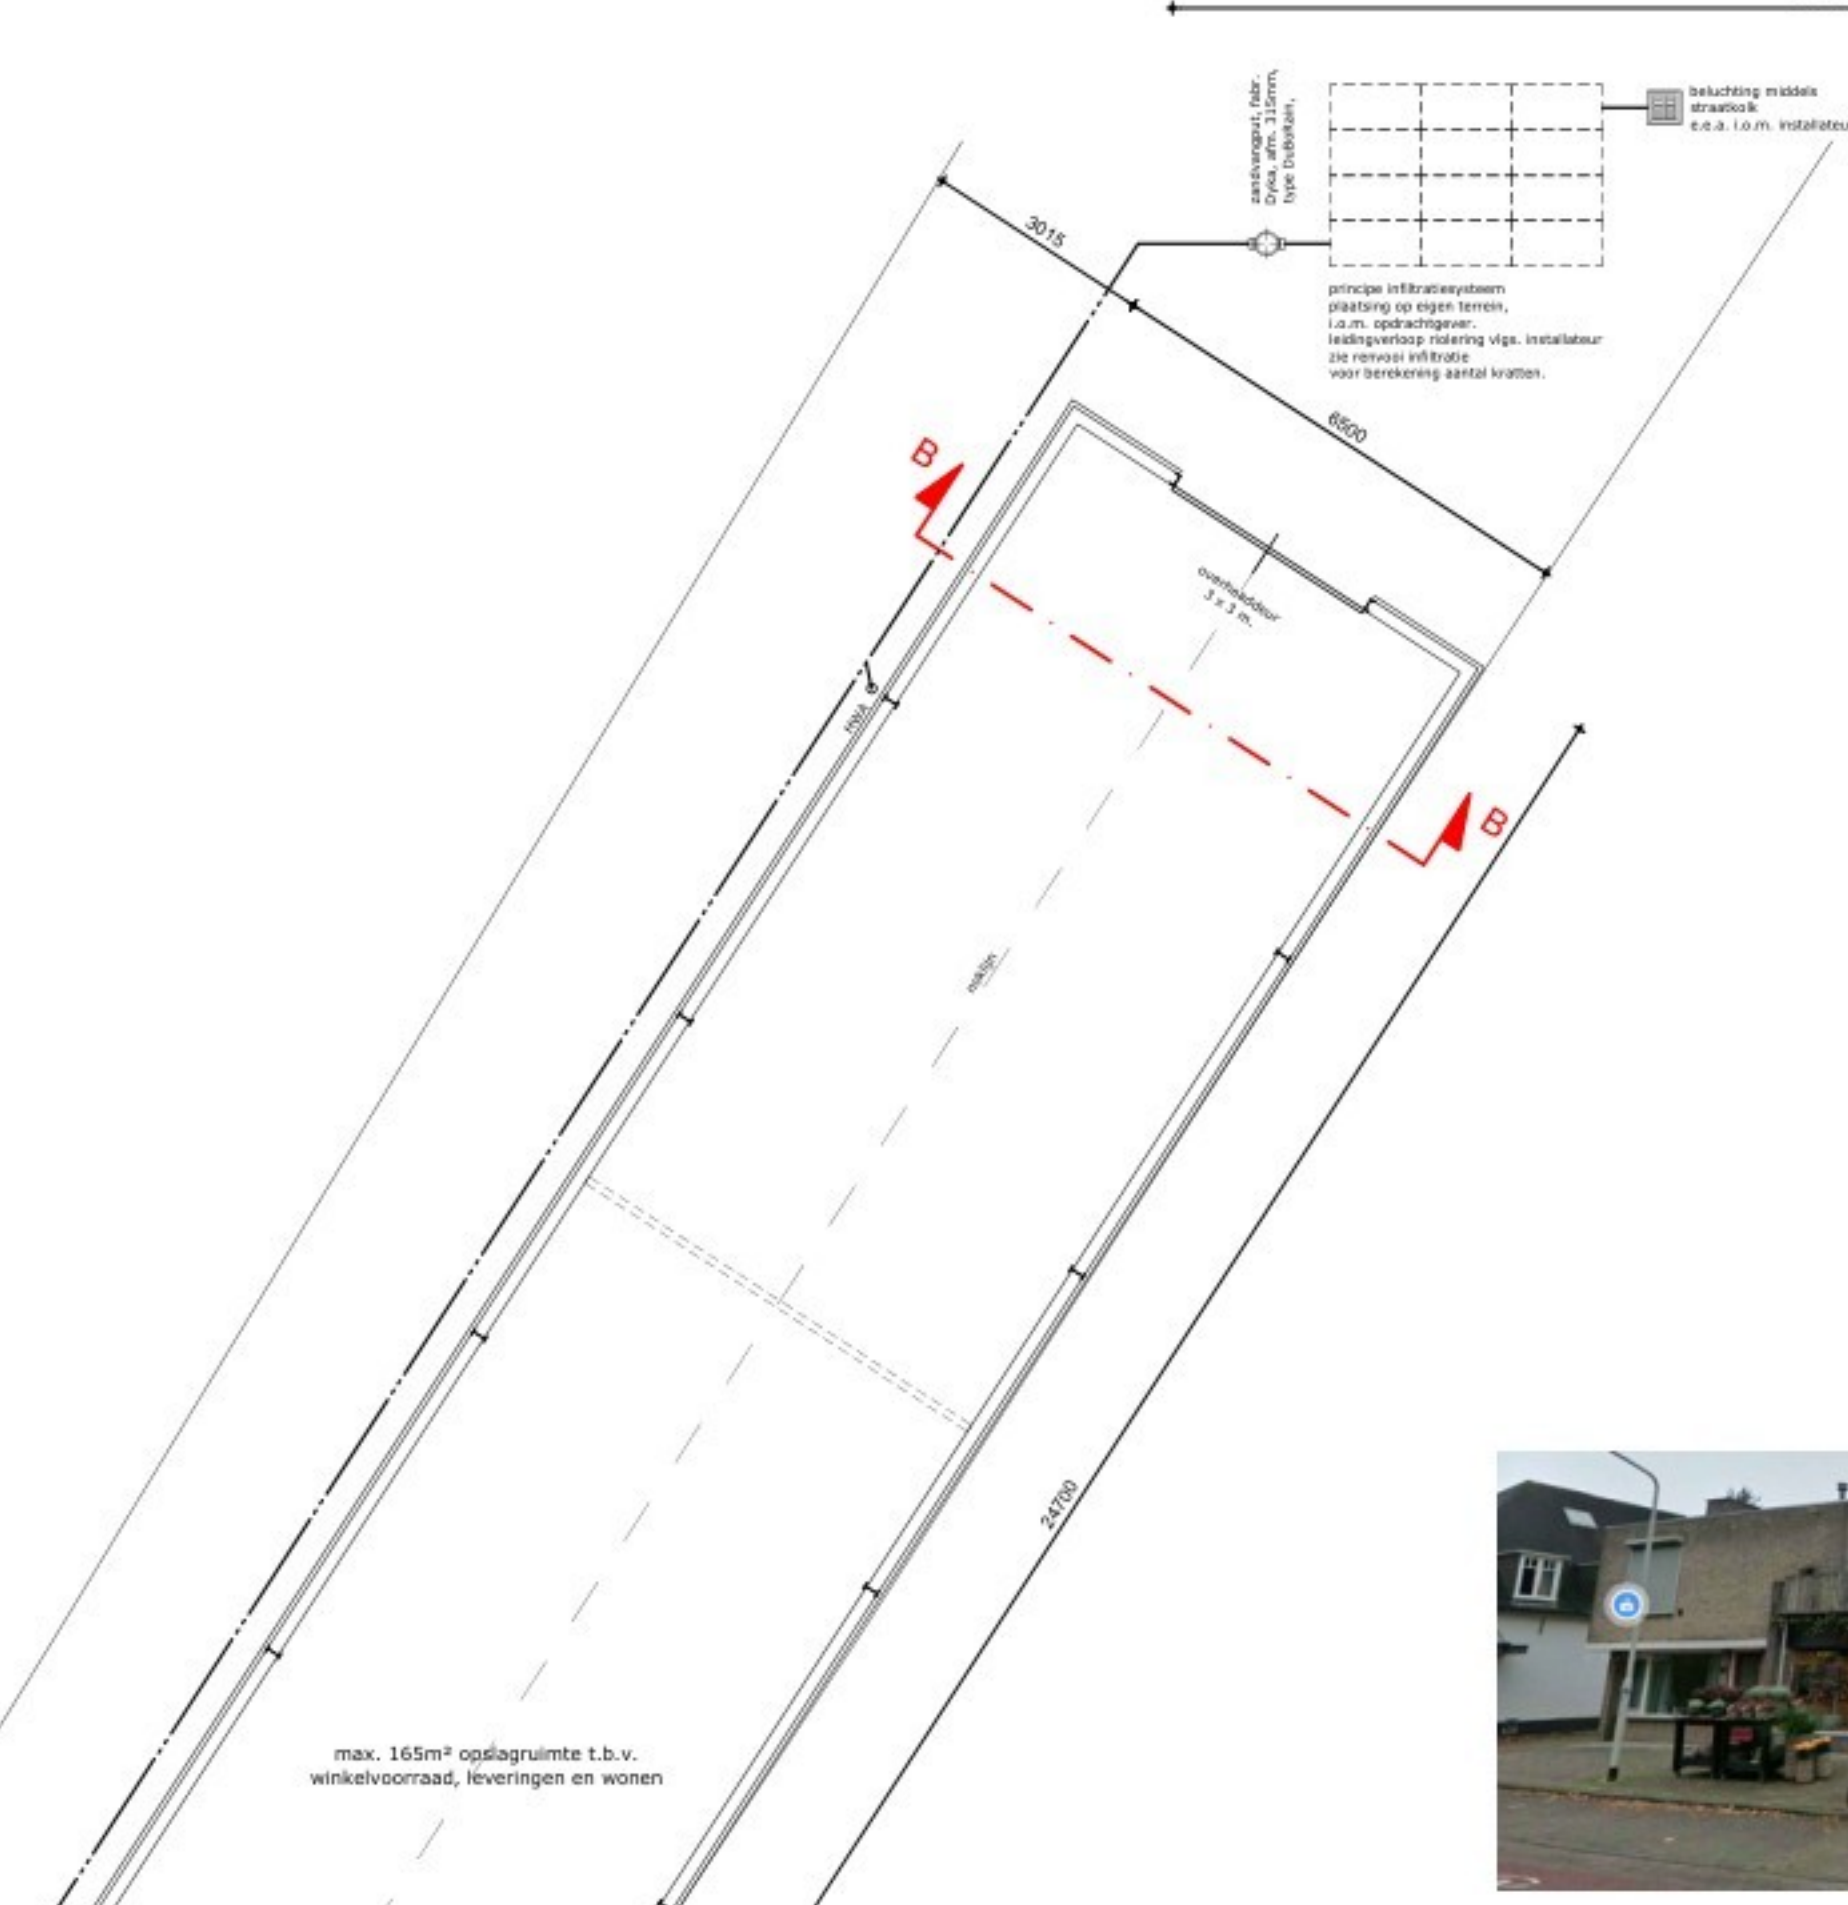


foto 1

foto 2


foto 3

foto 4

foto 5



-- situatie --
bestaand

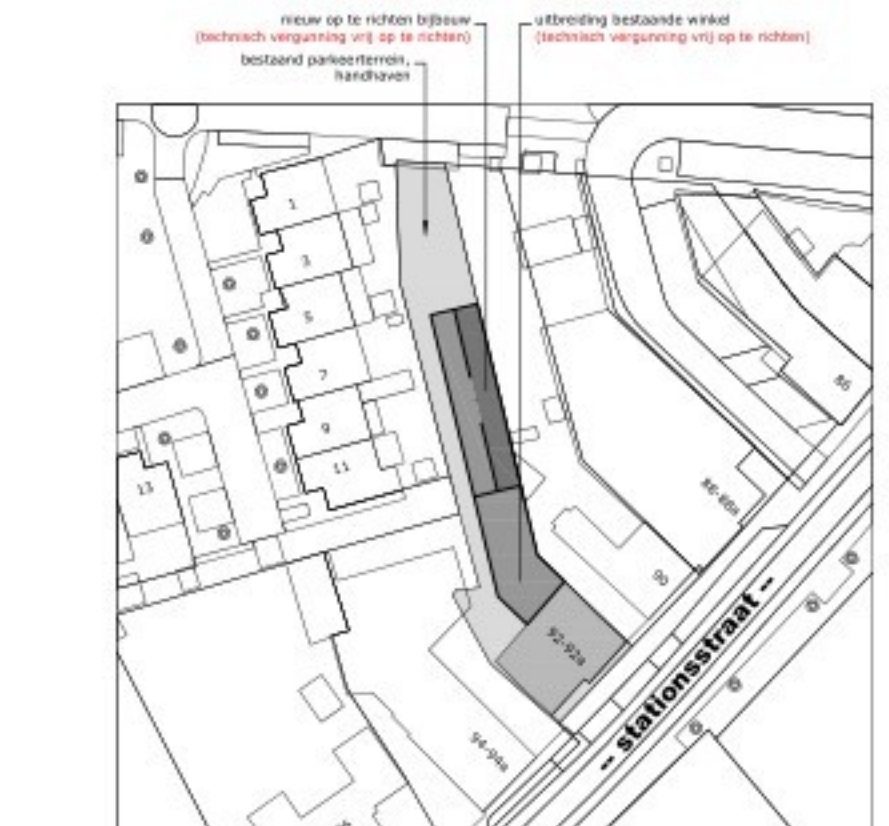

-- situatie --
nieuw

renvooi materialen:

- slippen
- bestaand

250809.V01
schetsontwerp

project: uitbreiden winkel + oprichten bijbouwen stationsstraat 92
 opdrachtgever: [redacted]

tekeningschrijving: V022020123
 schaal: 1:100
 tekeningformaat: A0 (879x841mm)
 getekend: bart van venrooi
 datum: 04-02-2026
 gewijzigd:

