
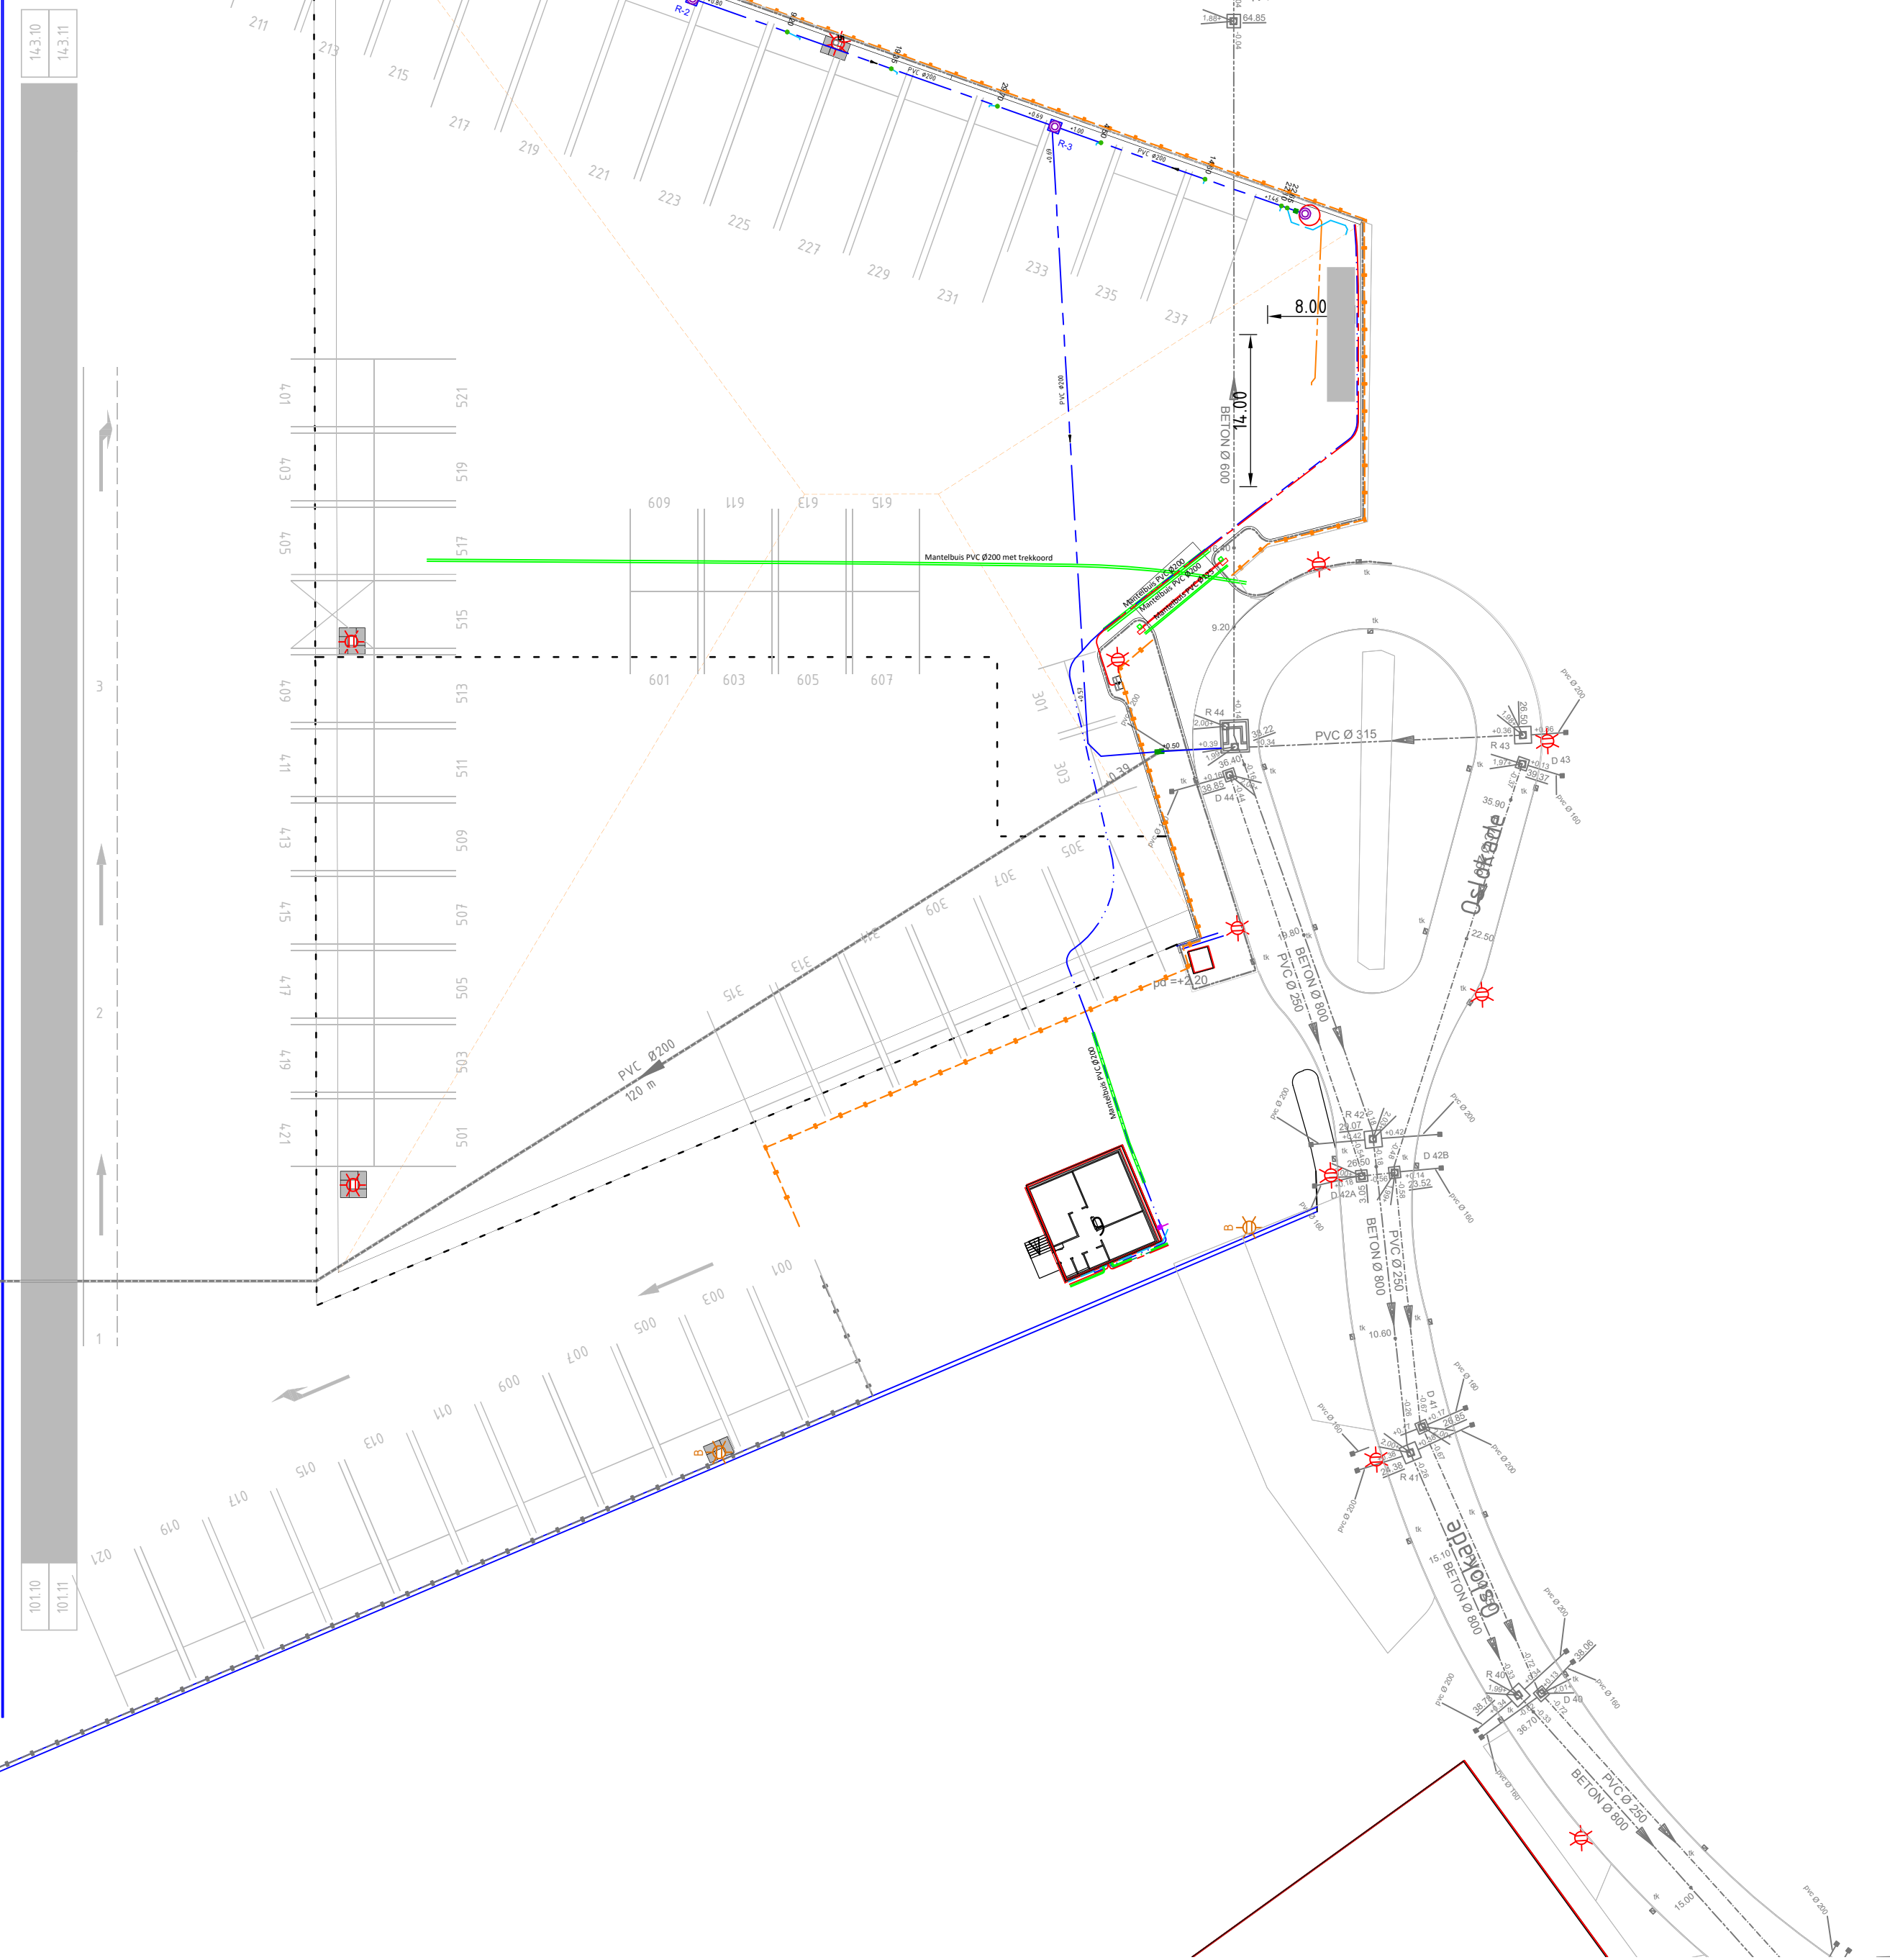


Zuiderzeehaven

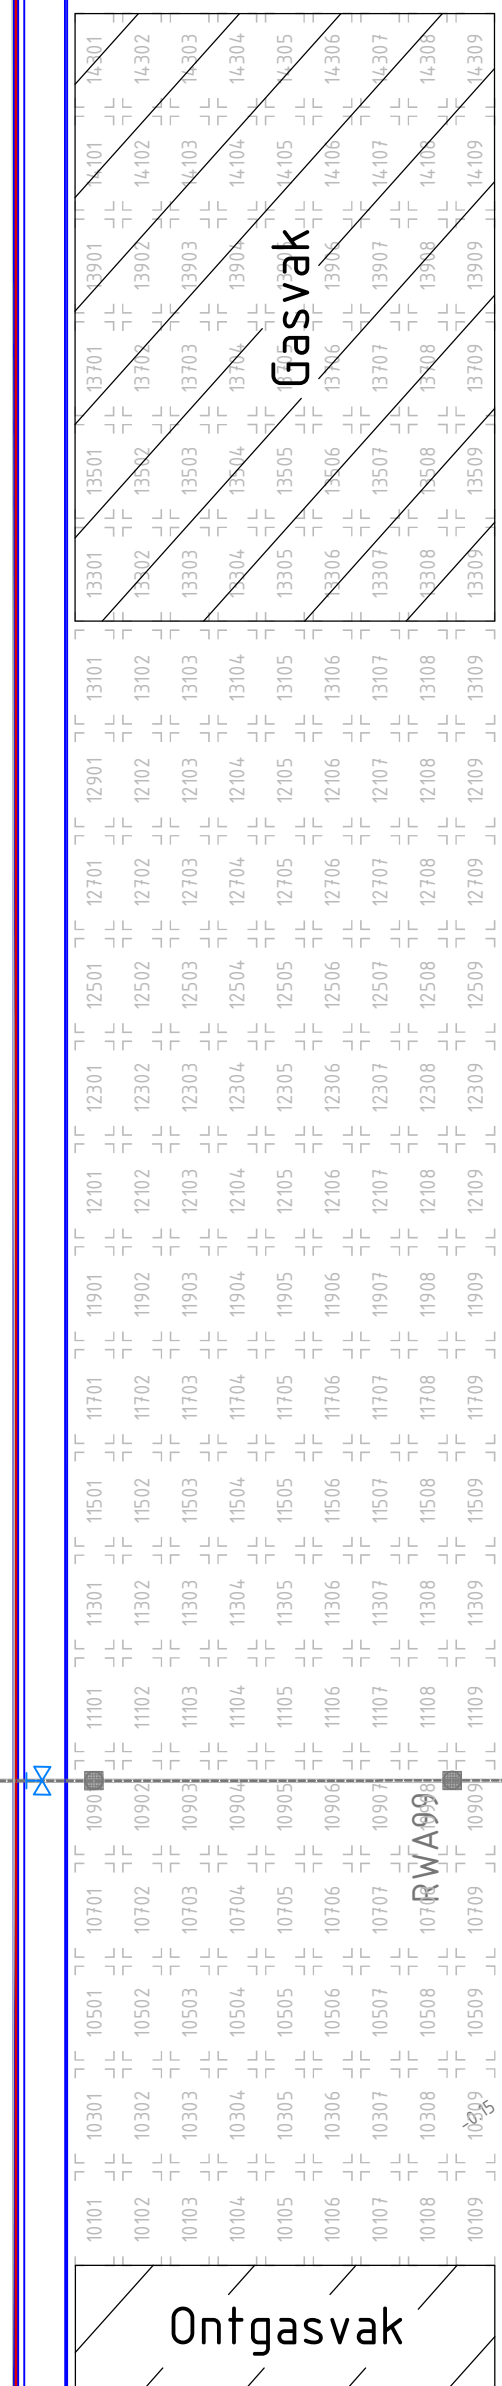

Legenda

Riolering

RWA02
500x600 mm
+2.10

Bestaand hemelwater-inspectieput,
tekst: putnummer, afmeting en putdekseelhoogte

PVC Ø200
0.26 61.5 m +0.39

Bestaand hemelwater-sfrenge,
tekst: lengte, materiaal, diameter en stroomrichting

Riool revisie Bam
(ontvangen 01-10-2020)

Riool revisie Bam
(ontvangen 01-10-2020)

Afsluit

Afsluit

Totaal af te voeren nieuw oppervlak : 3991 m2
Aantal kolken : 16 stuks
Hoeveelheid m2 per kolck : 250 m2

Let op: Het bestaande riool op het IJDT terrein is
indicatief weergegeven. Hier is geen revisie van.

Maten in M, materiaalmaten in MM, hoogtematen in M t.o.v. N.A.P.

0 5 10 15 20m
schaal 1:500

Wijzigingen

Code	Omschrijving	Datum	Getekend	Gecontroleerd
2.0	Wijziging fasering fase 1 en 2	06-06-2018		
3.0	Drainage toegevoegd	15-06-2018		