





Visualisatie doorsnede A-A
LBK Lucht afvoer/afblaas voorziening




Visualisatie doorsnede B-B
LBK Lucht toevoer/aanzug voorziening

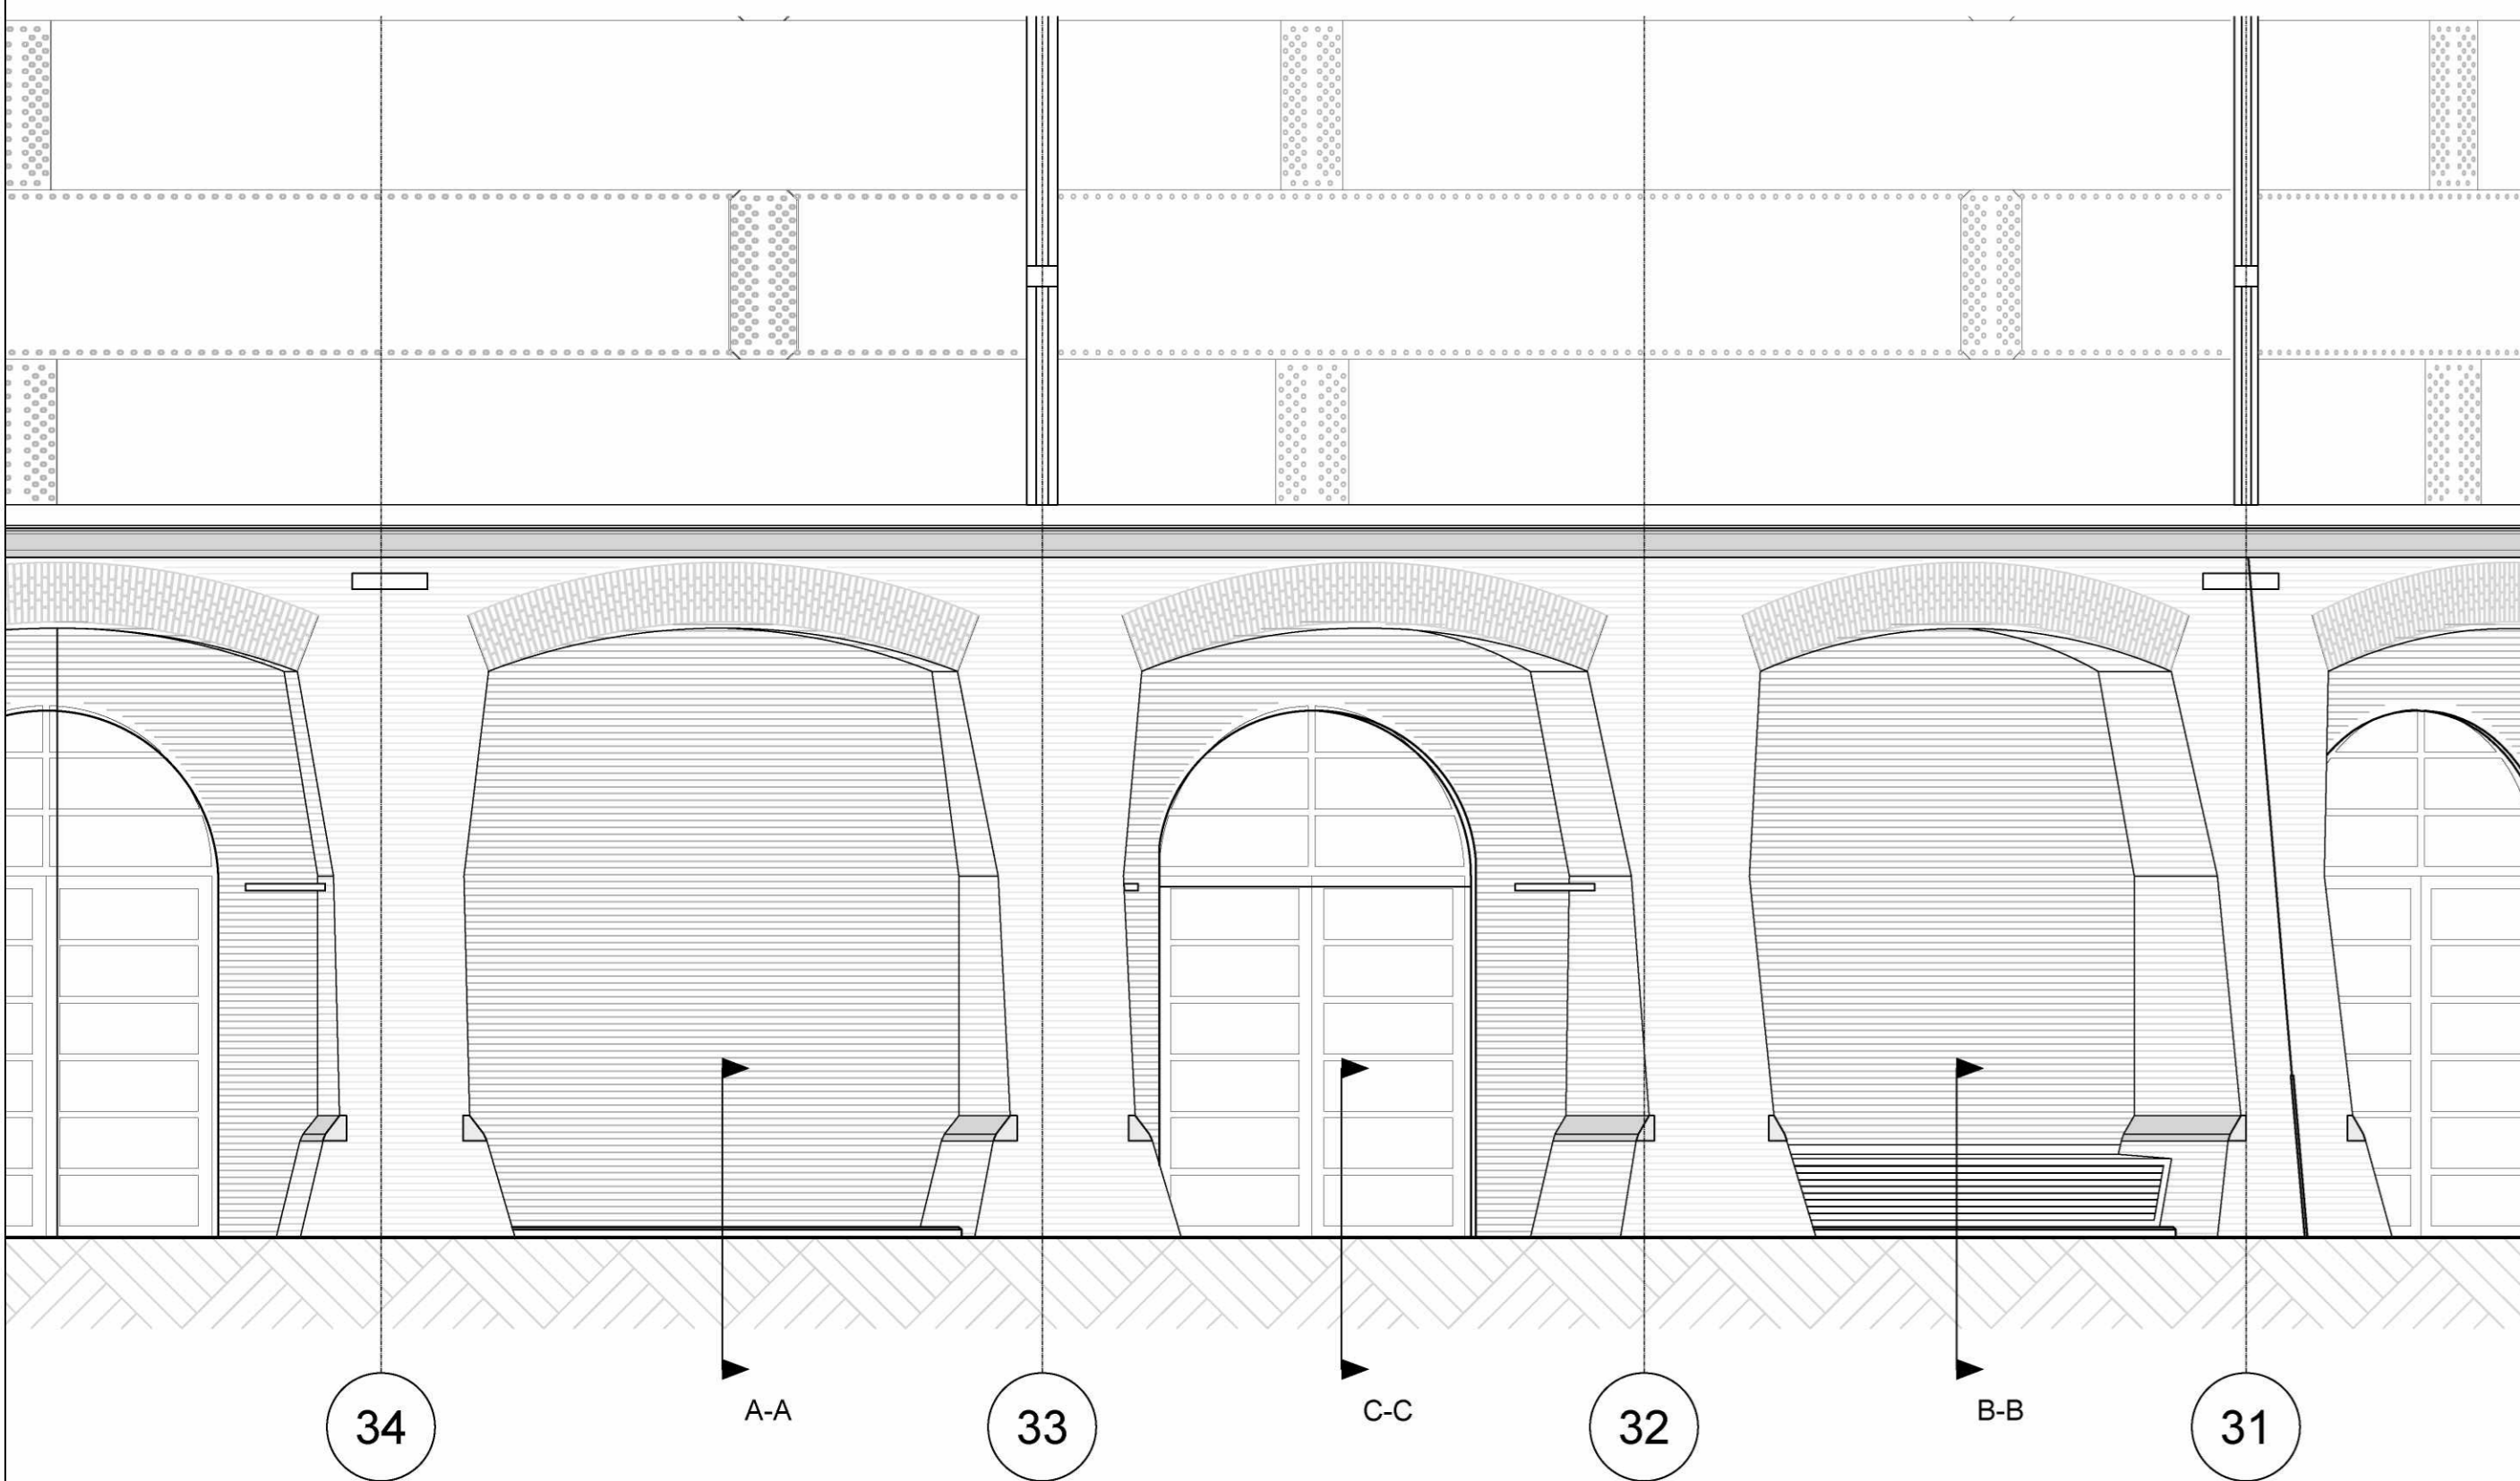


Cevel
LBK Lucht toevoer/afvoer voorziening

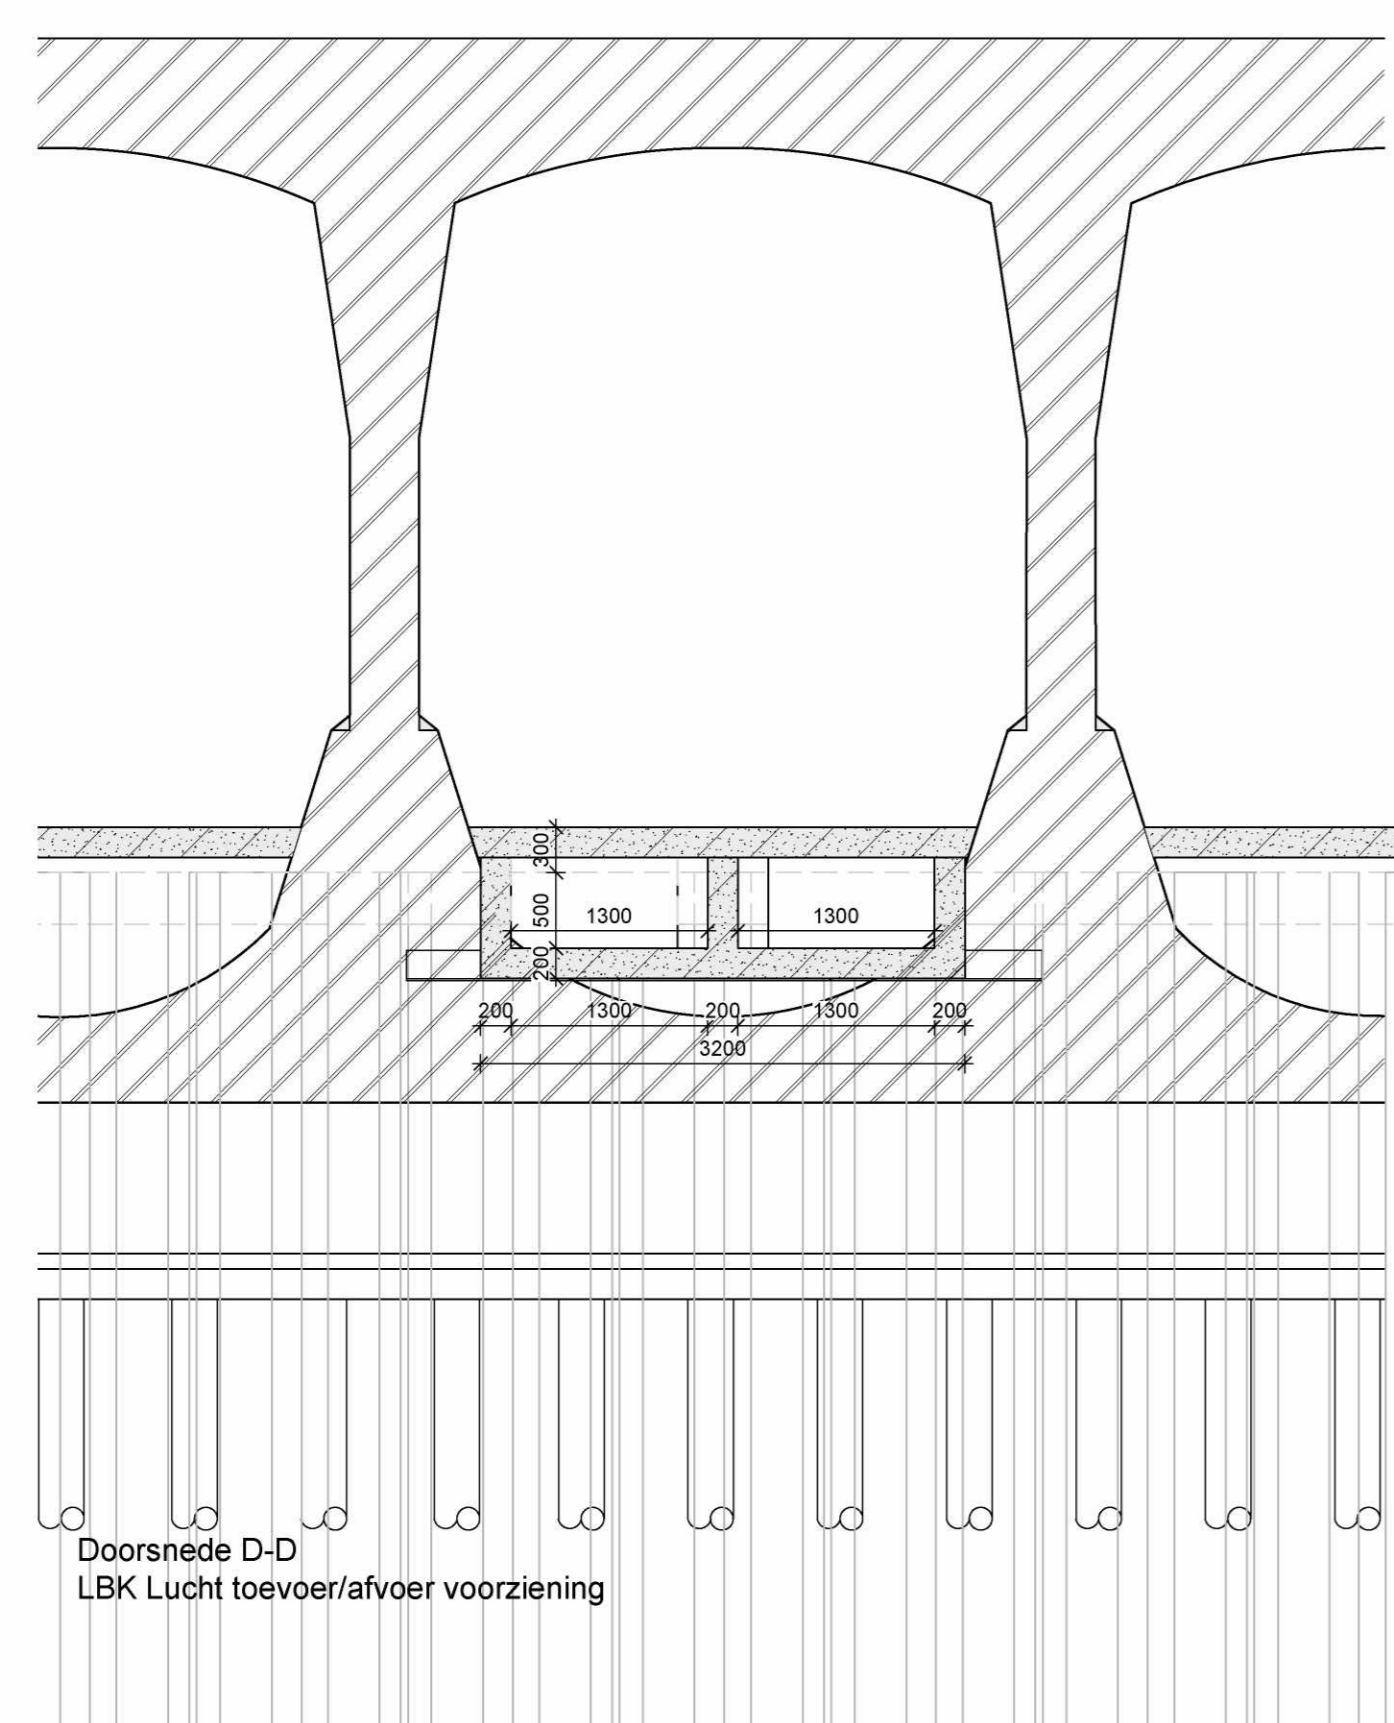


Doorsnede D-D
LBK Lucht toevoer/afvoer voorziening

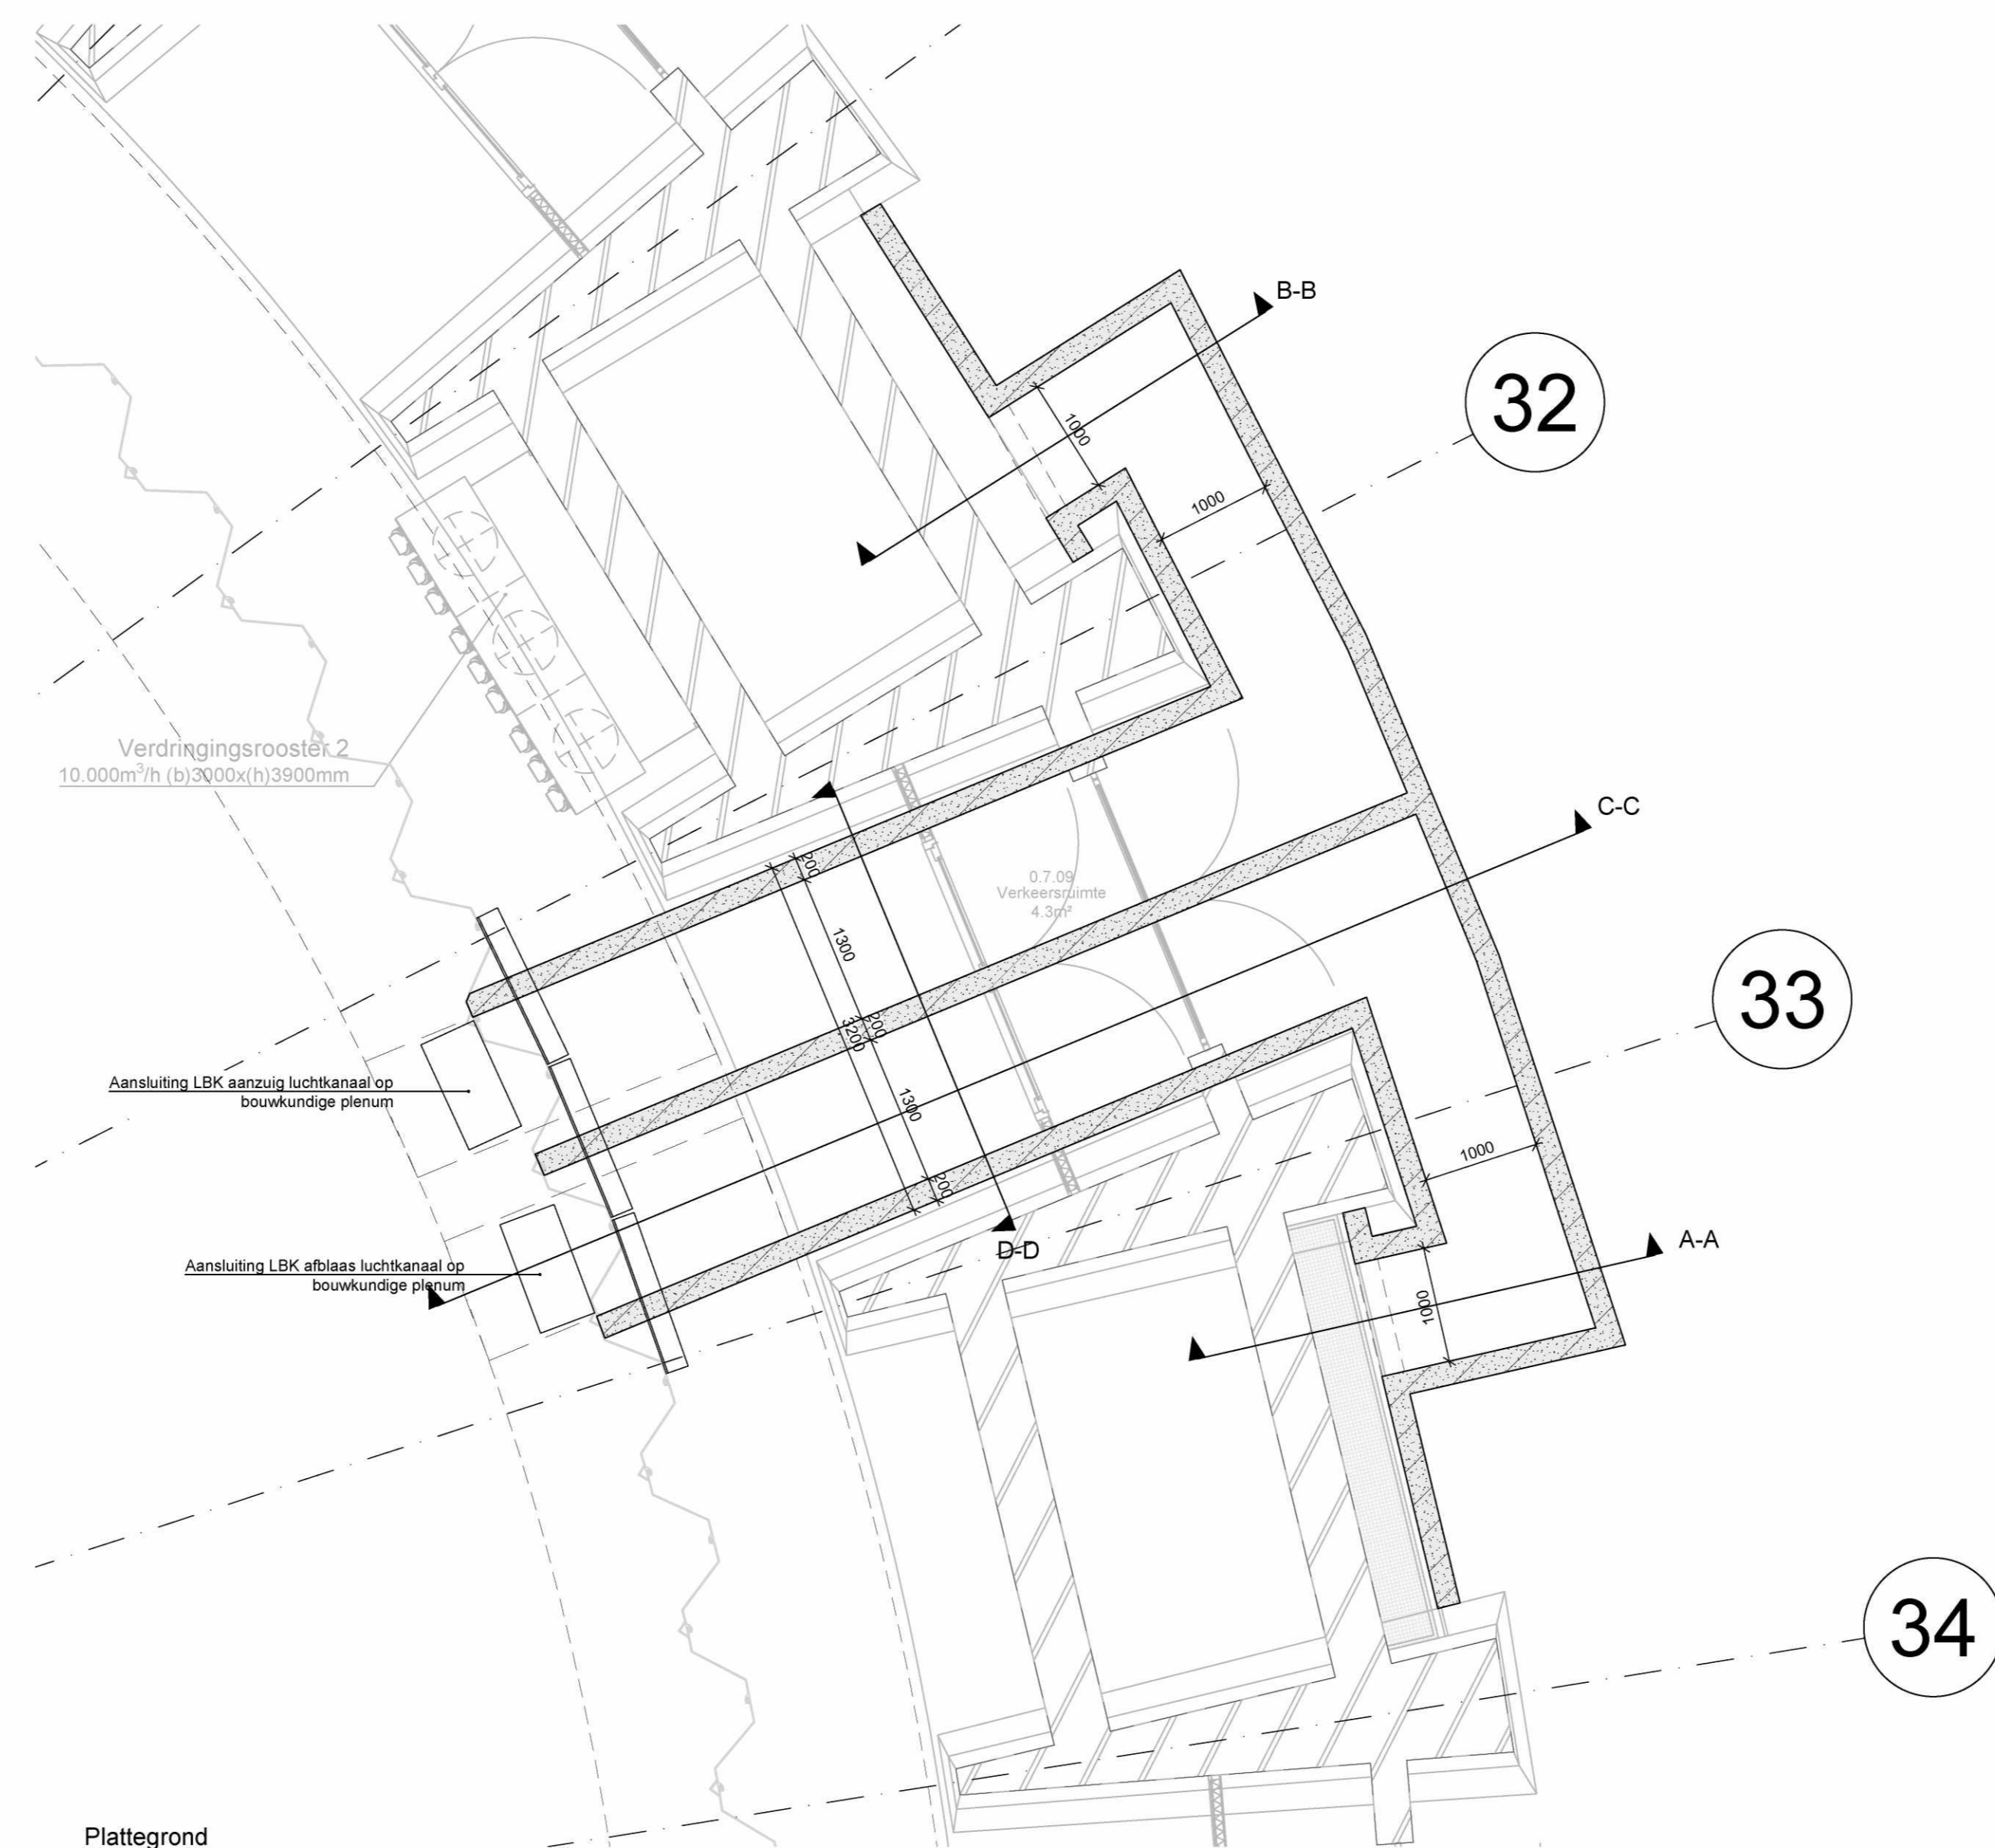


Plattegrond
LBK Lucht toevoer/afvoer voorziening

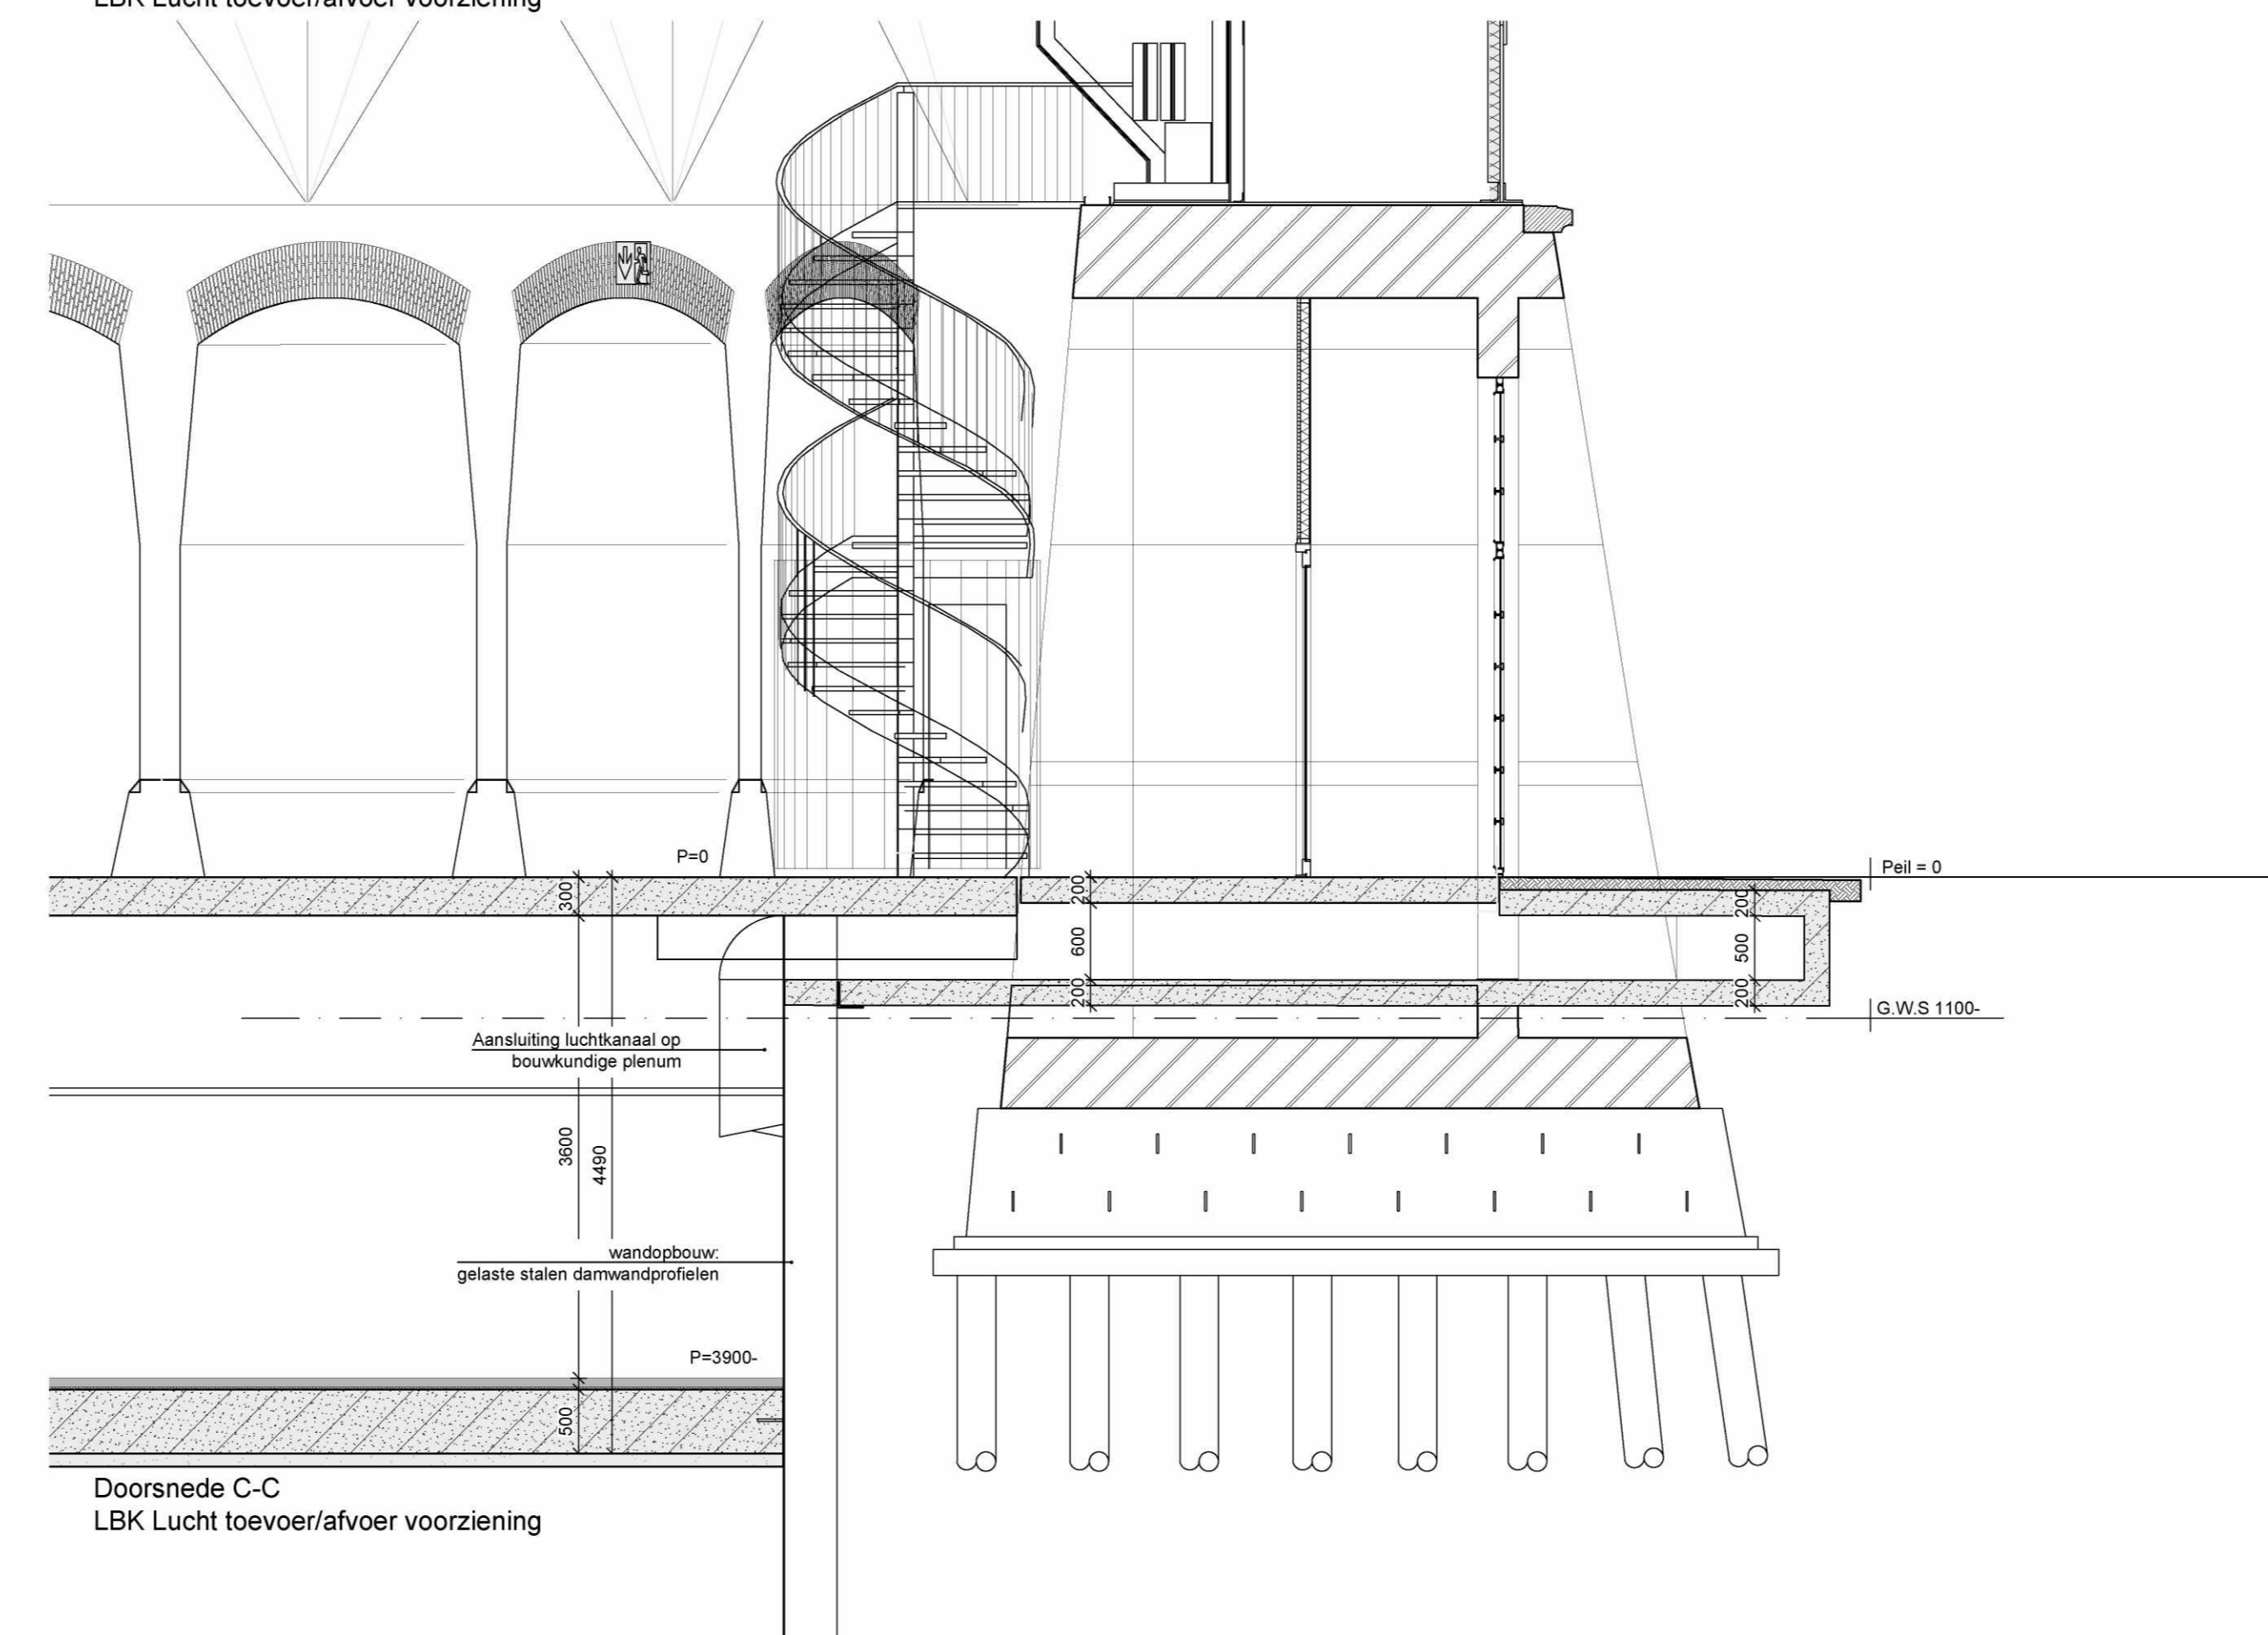

Doorsnede C-C
LBK Lucht toevoer/afvoer voorziening

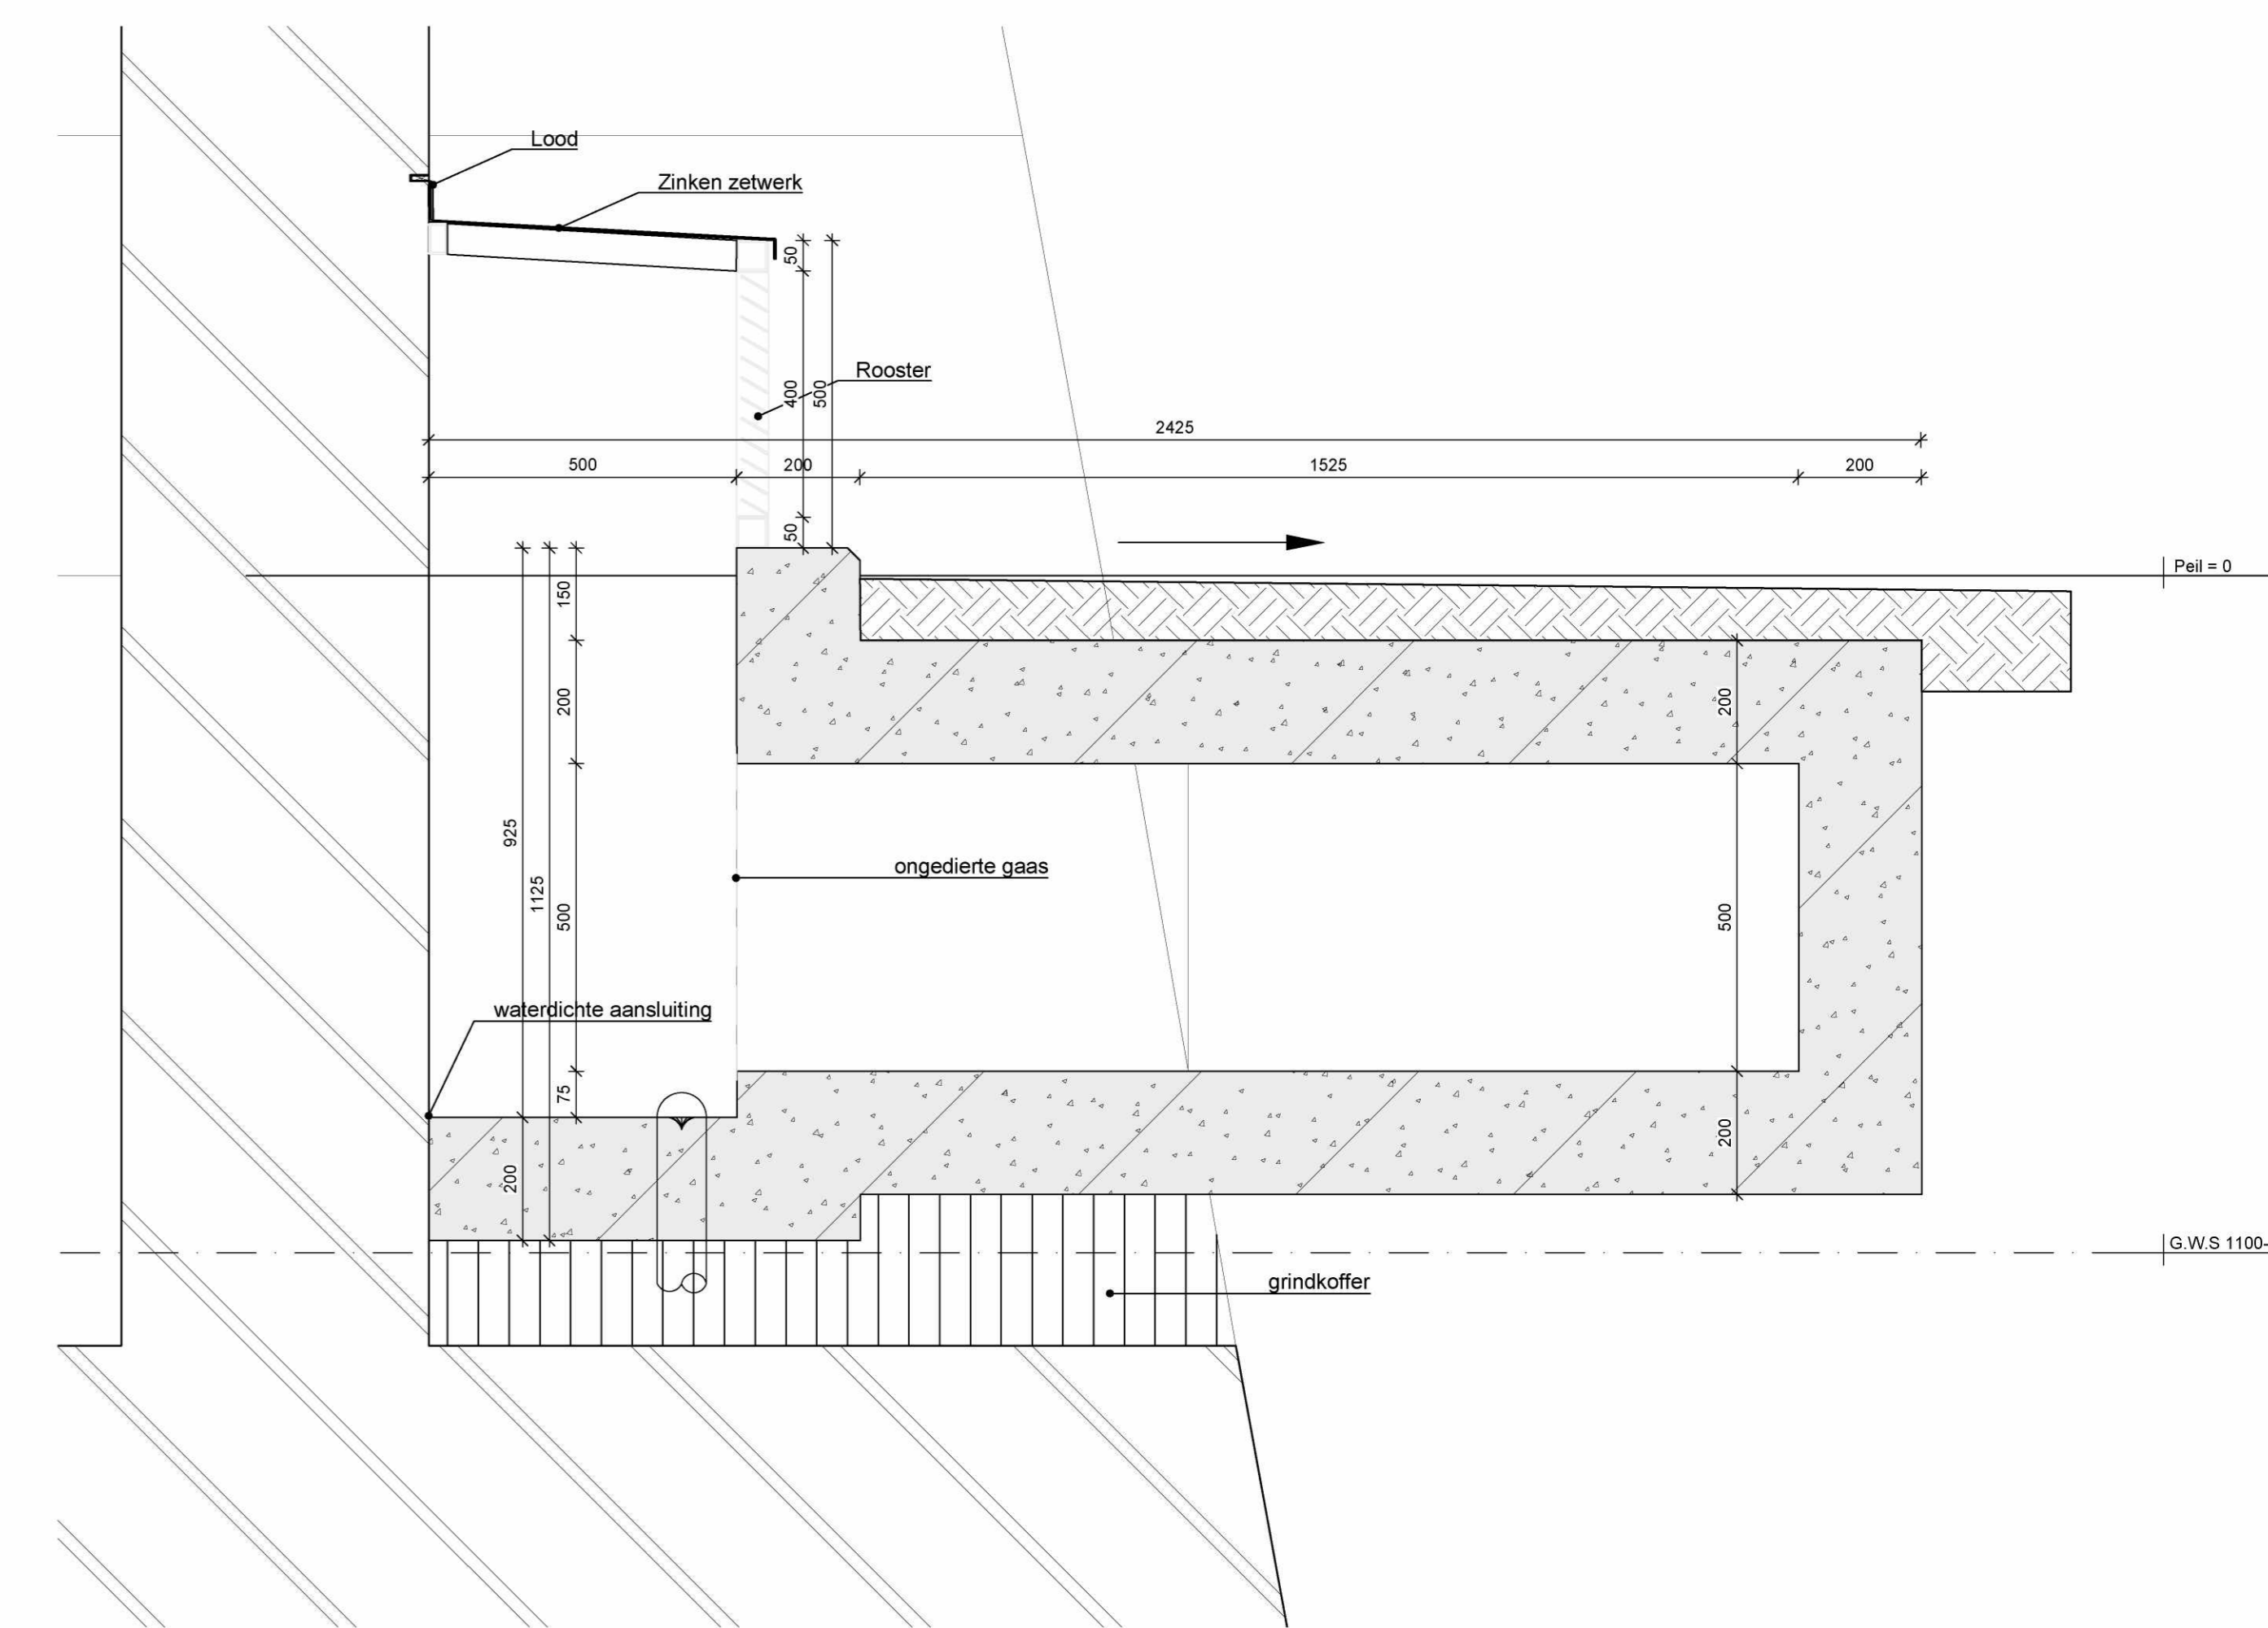

Doorsnede B-B
LBK Lucht toevoer/aanzug voorziening

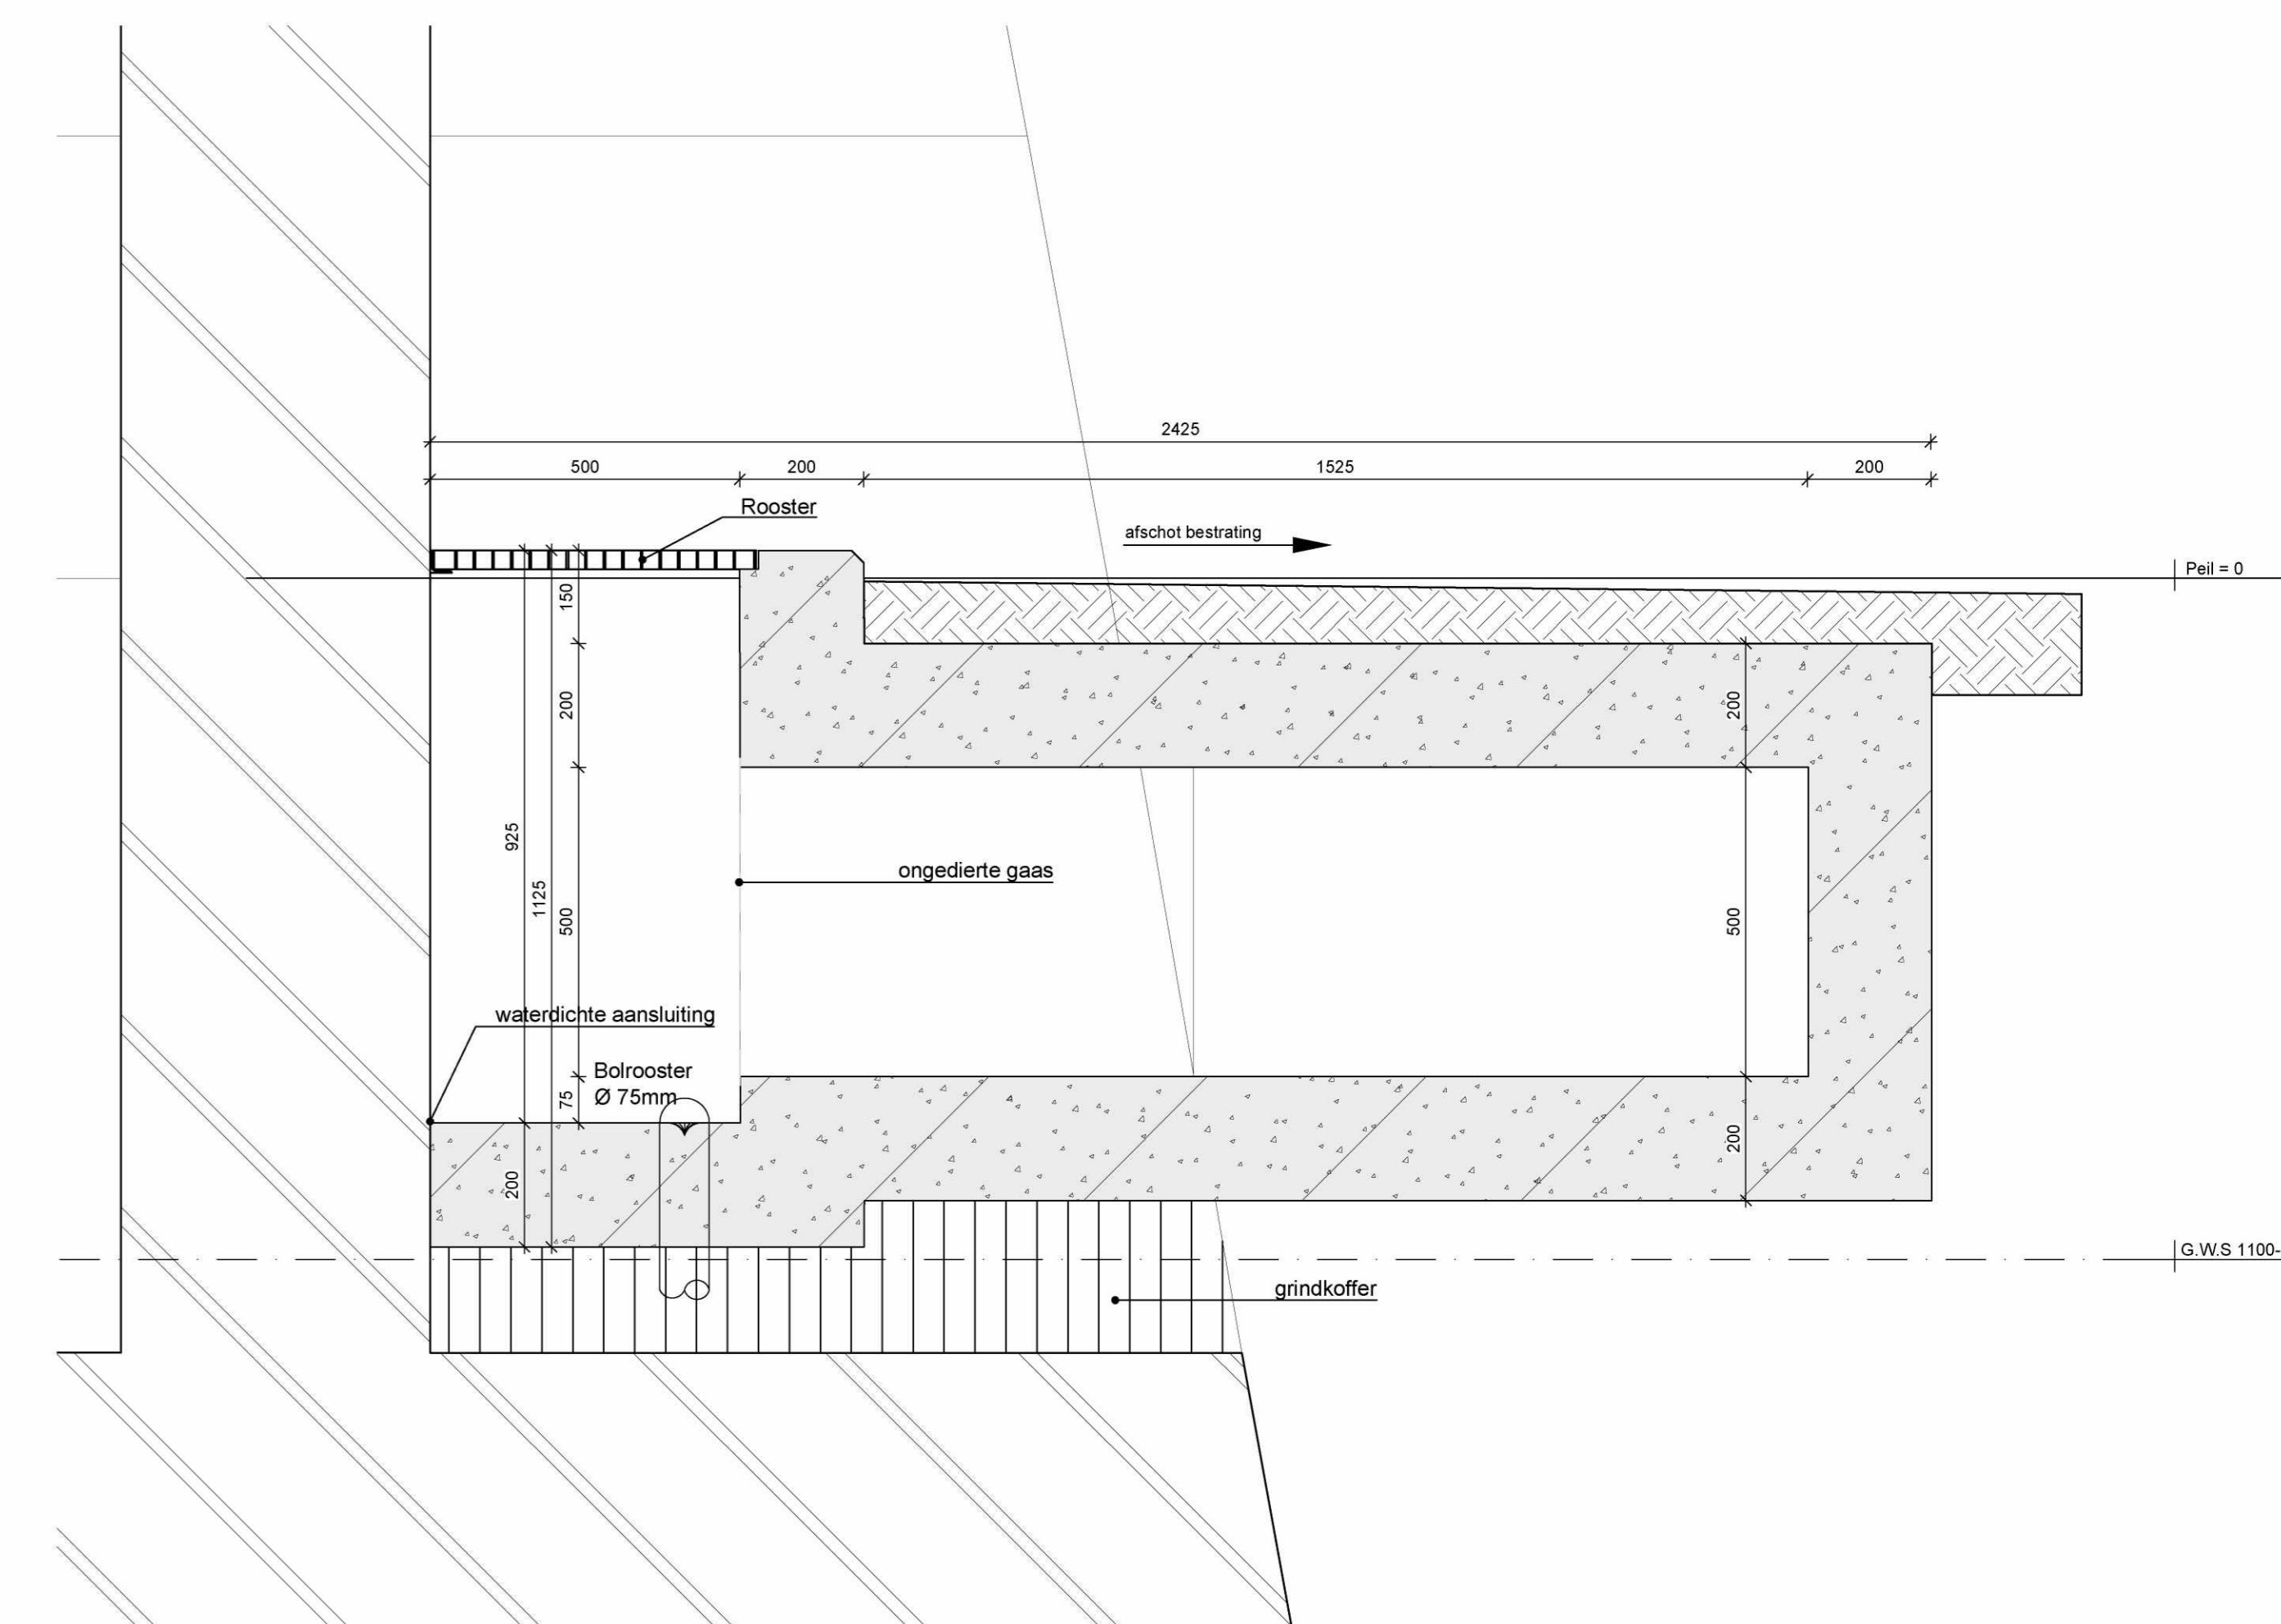

Doorsnede A-A
LBK Lucht afvoer/afblaas voorziening

OPDRACHTGEVER:		VERVOLG:	
PROJECT:	Gashouder cultuur podium	FAAS:	DO
DIENST:	Details LBK aan/afvoer voorziening	WERKNUMMER:	1913
DATUM:	15-12-2023 V	GEWILZIGD:	D
SCHAAL:	1:50 / 1:10	A:	08-05-2024 A
GETEKEND:		E:	
AFMETING:	AO	F:	01-07-2024 A
		G:	
		H:	
		I:	
		J:	
		K:	
		L:	
		M:	
		N:	
		O:	
		P:	
151			Definitief