


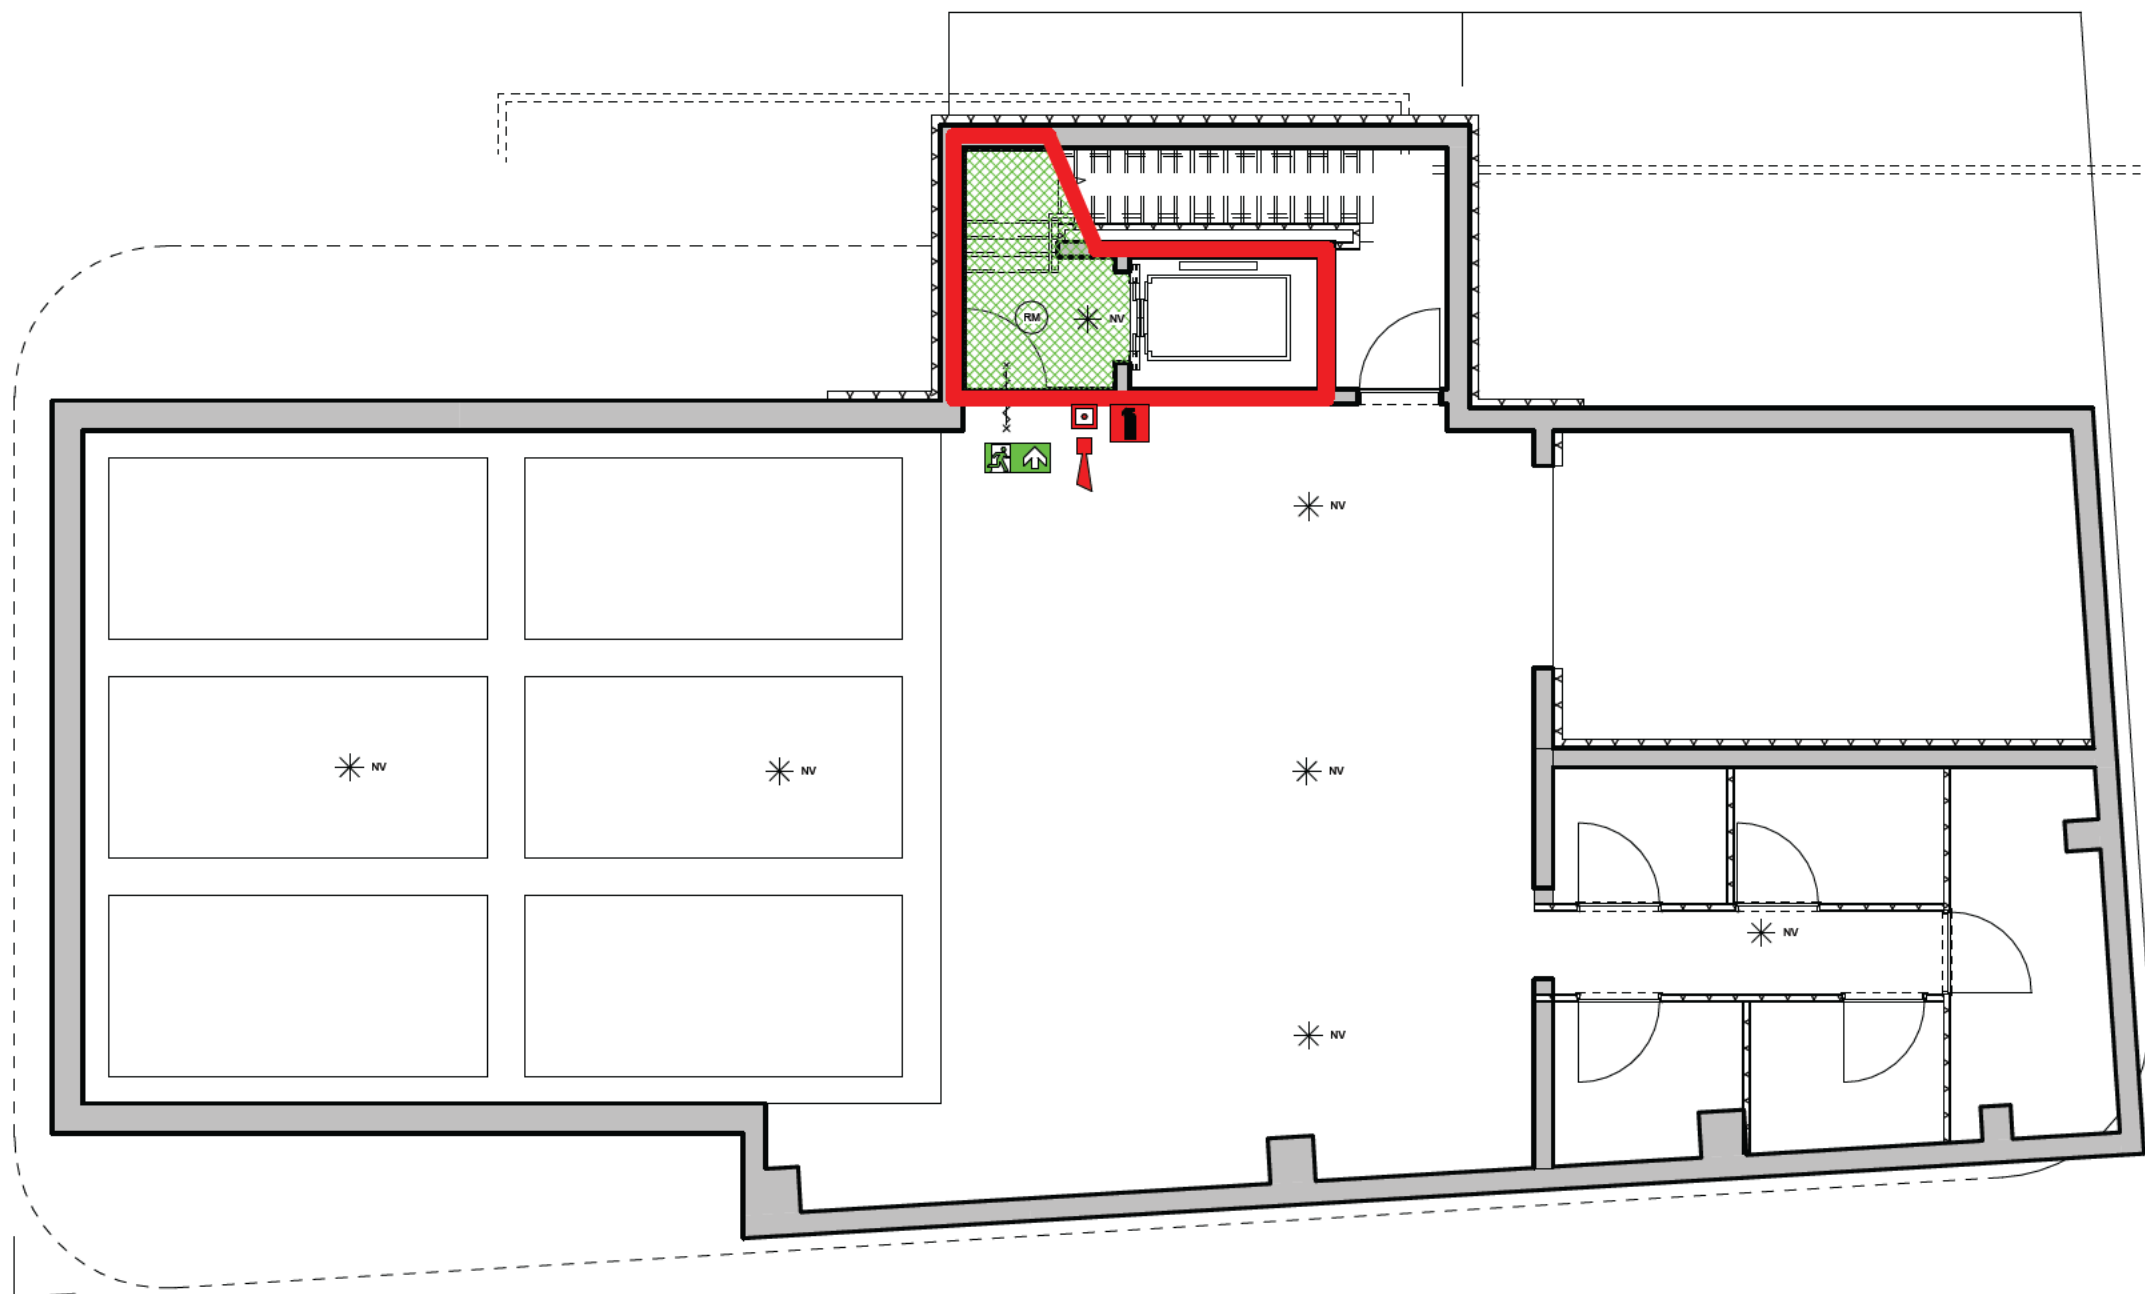


MV  
SA.

onderwerp  
brandtekening -1  
onderdeel  
brandtekeningen  
fase  
BA

datum  
18-04-2023  
schaal  
1:100  
status  
definitief

gewijzigd  
a.  
b.  
c.  
d.  
e.  
f.  
g.  
h.

projectnummer  
15303  
formaat  
A3  
tekeningnummer  
B-N-10-\_-1

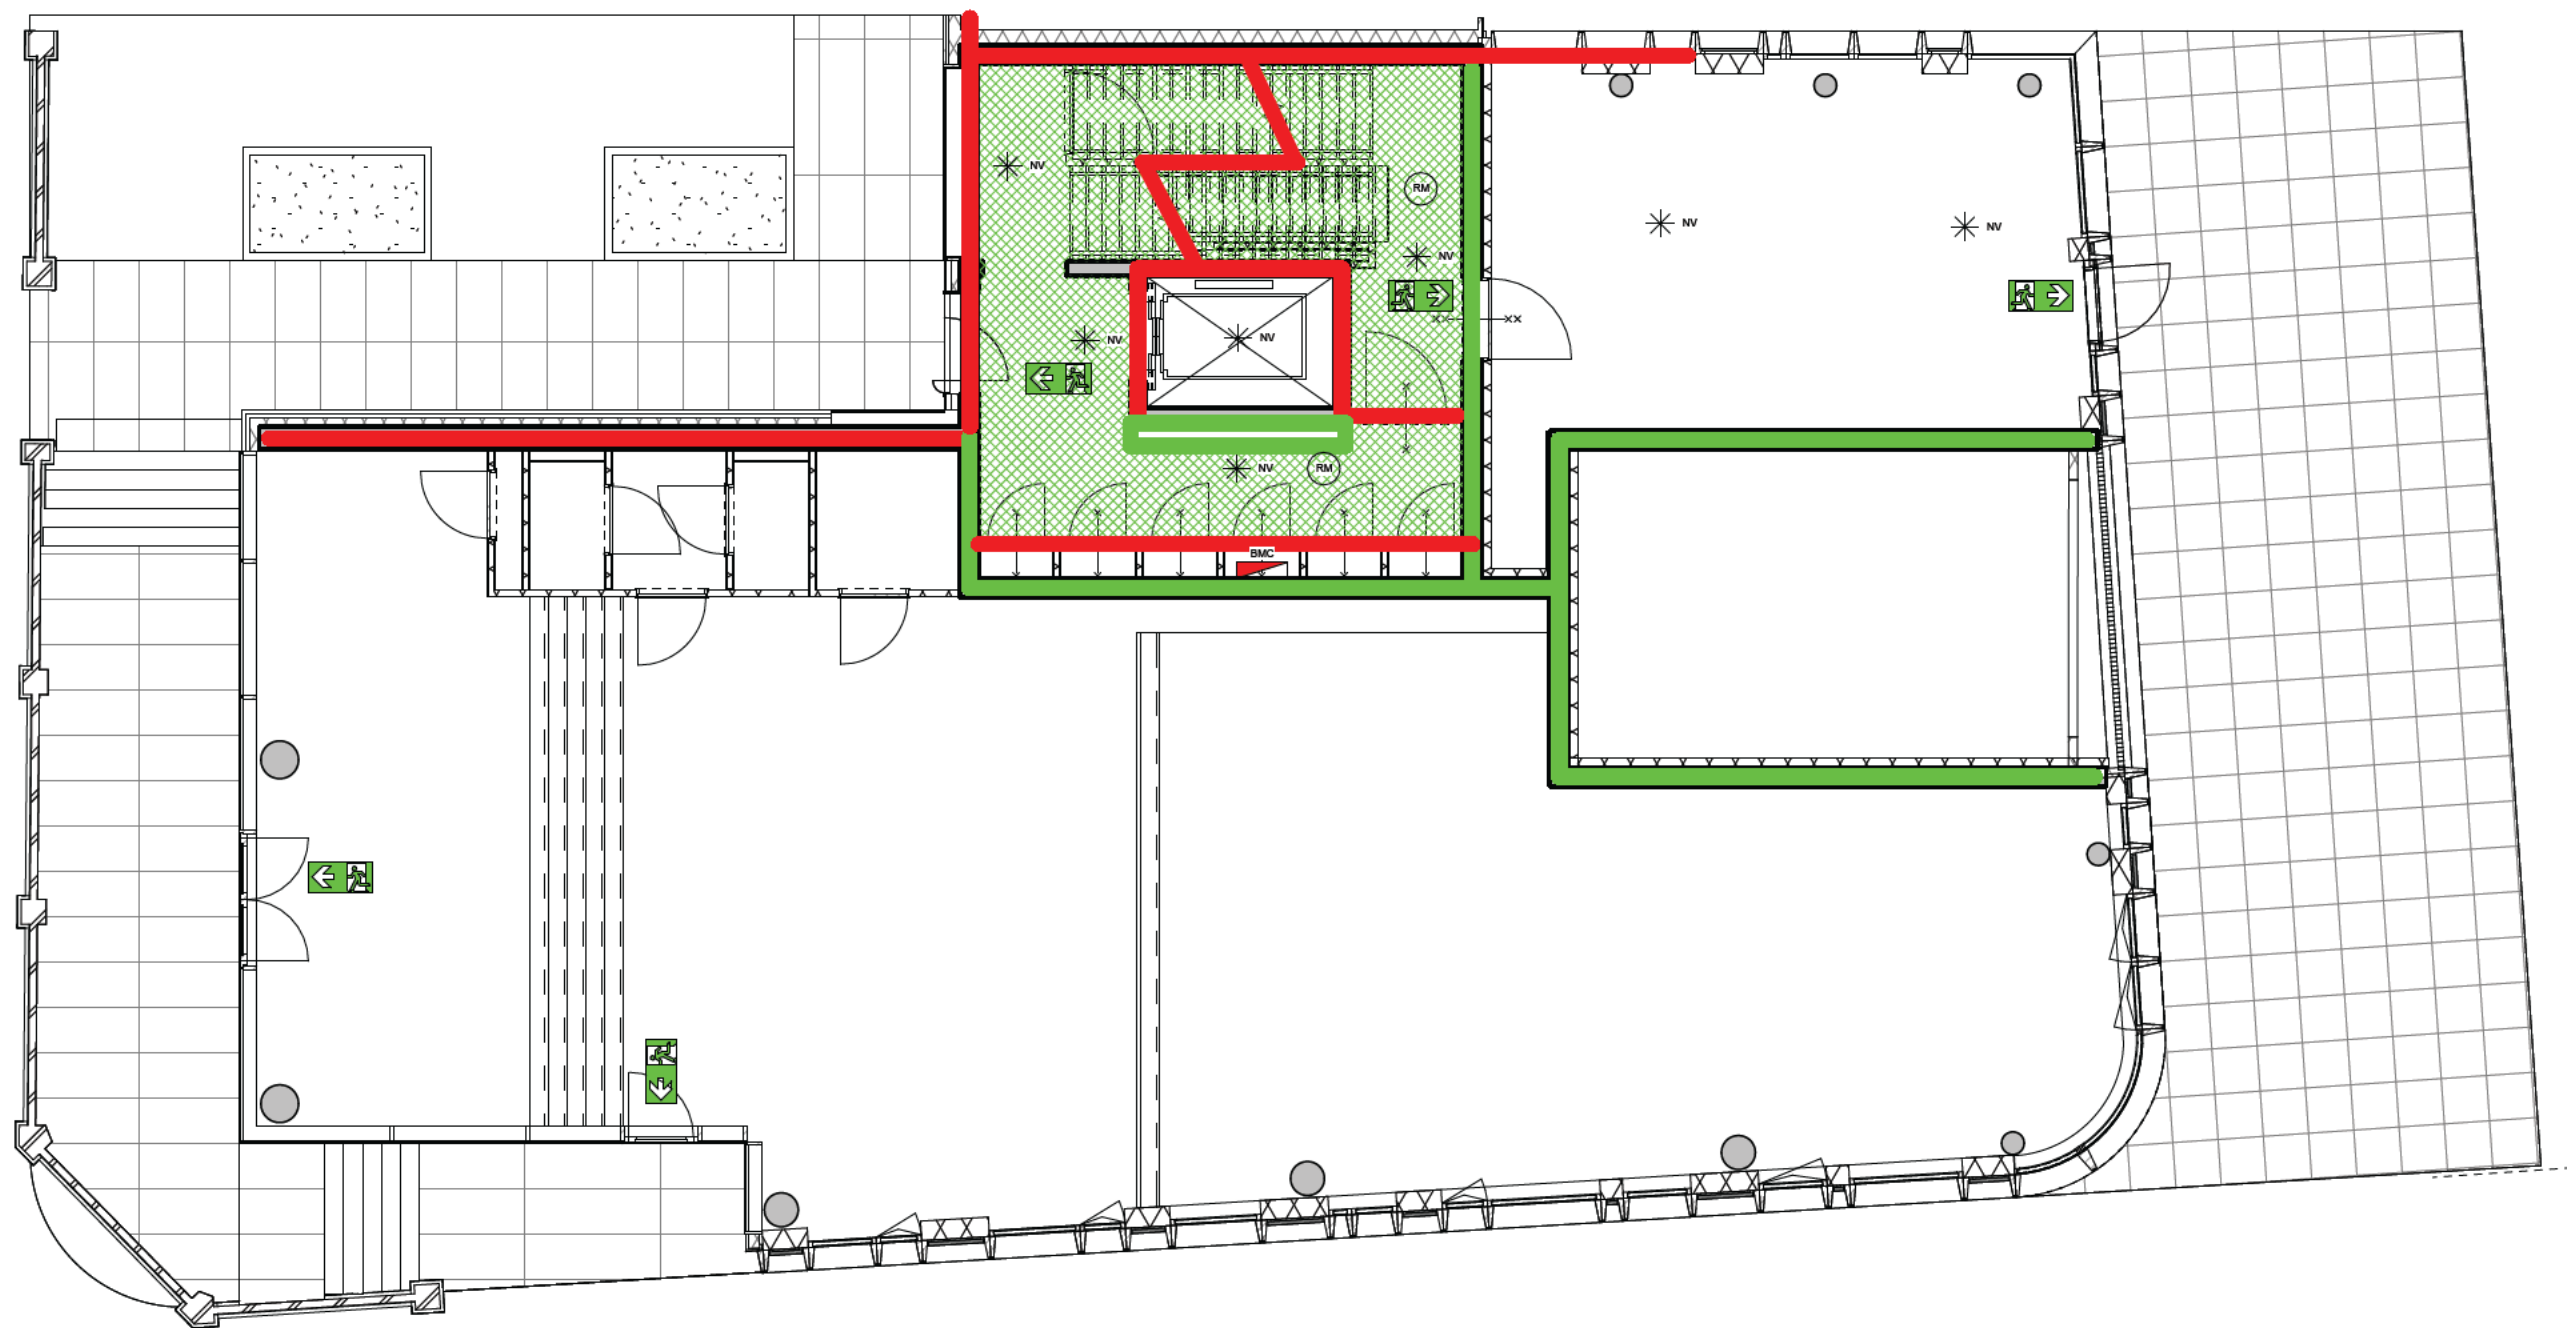

MV  
SA

■ onderwerp  
brandtekening 00

■ onderdeel  
brandtekeningen

fase  
BA

datum  
18-04-2023

schaal  
1:100


status  
definitief

gewijzigd  
a.  
b.  
c.  
d.  
e.  
f.  
g.  
h.

projectnummer  
15303

formaat  
A3

tekeningnummer  
B-N-10-00

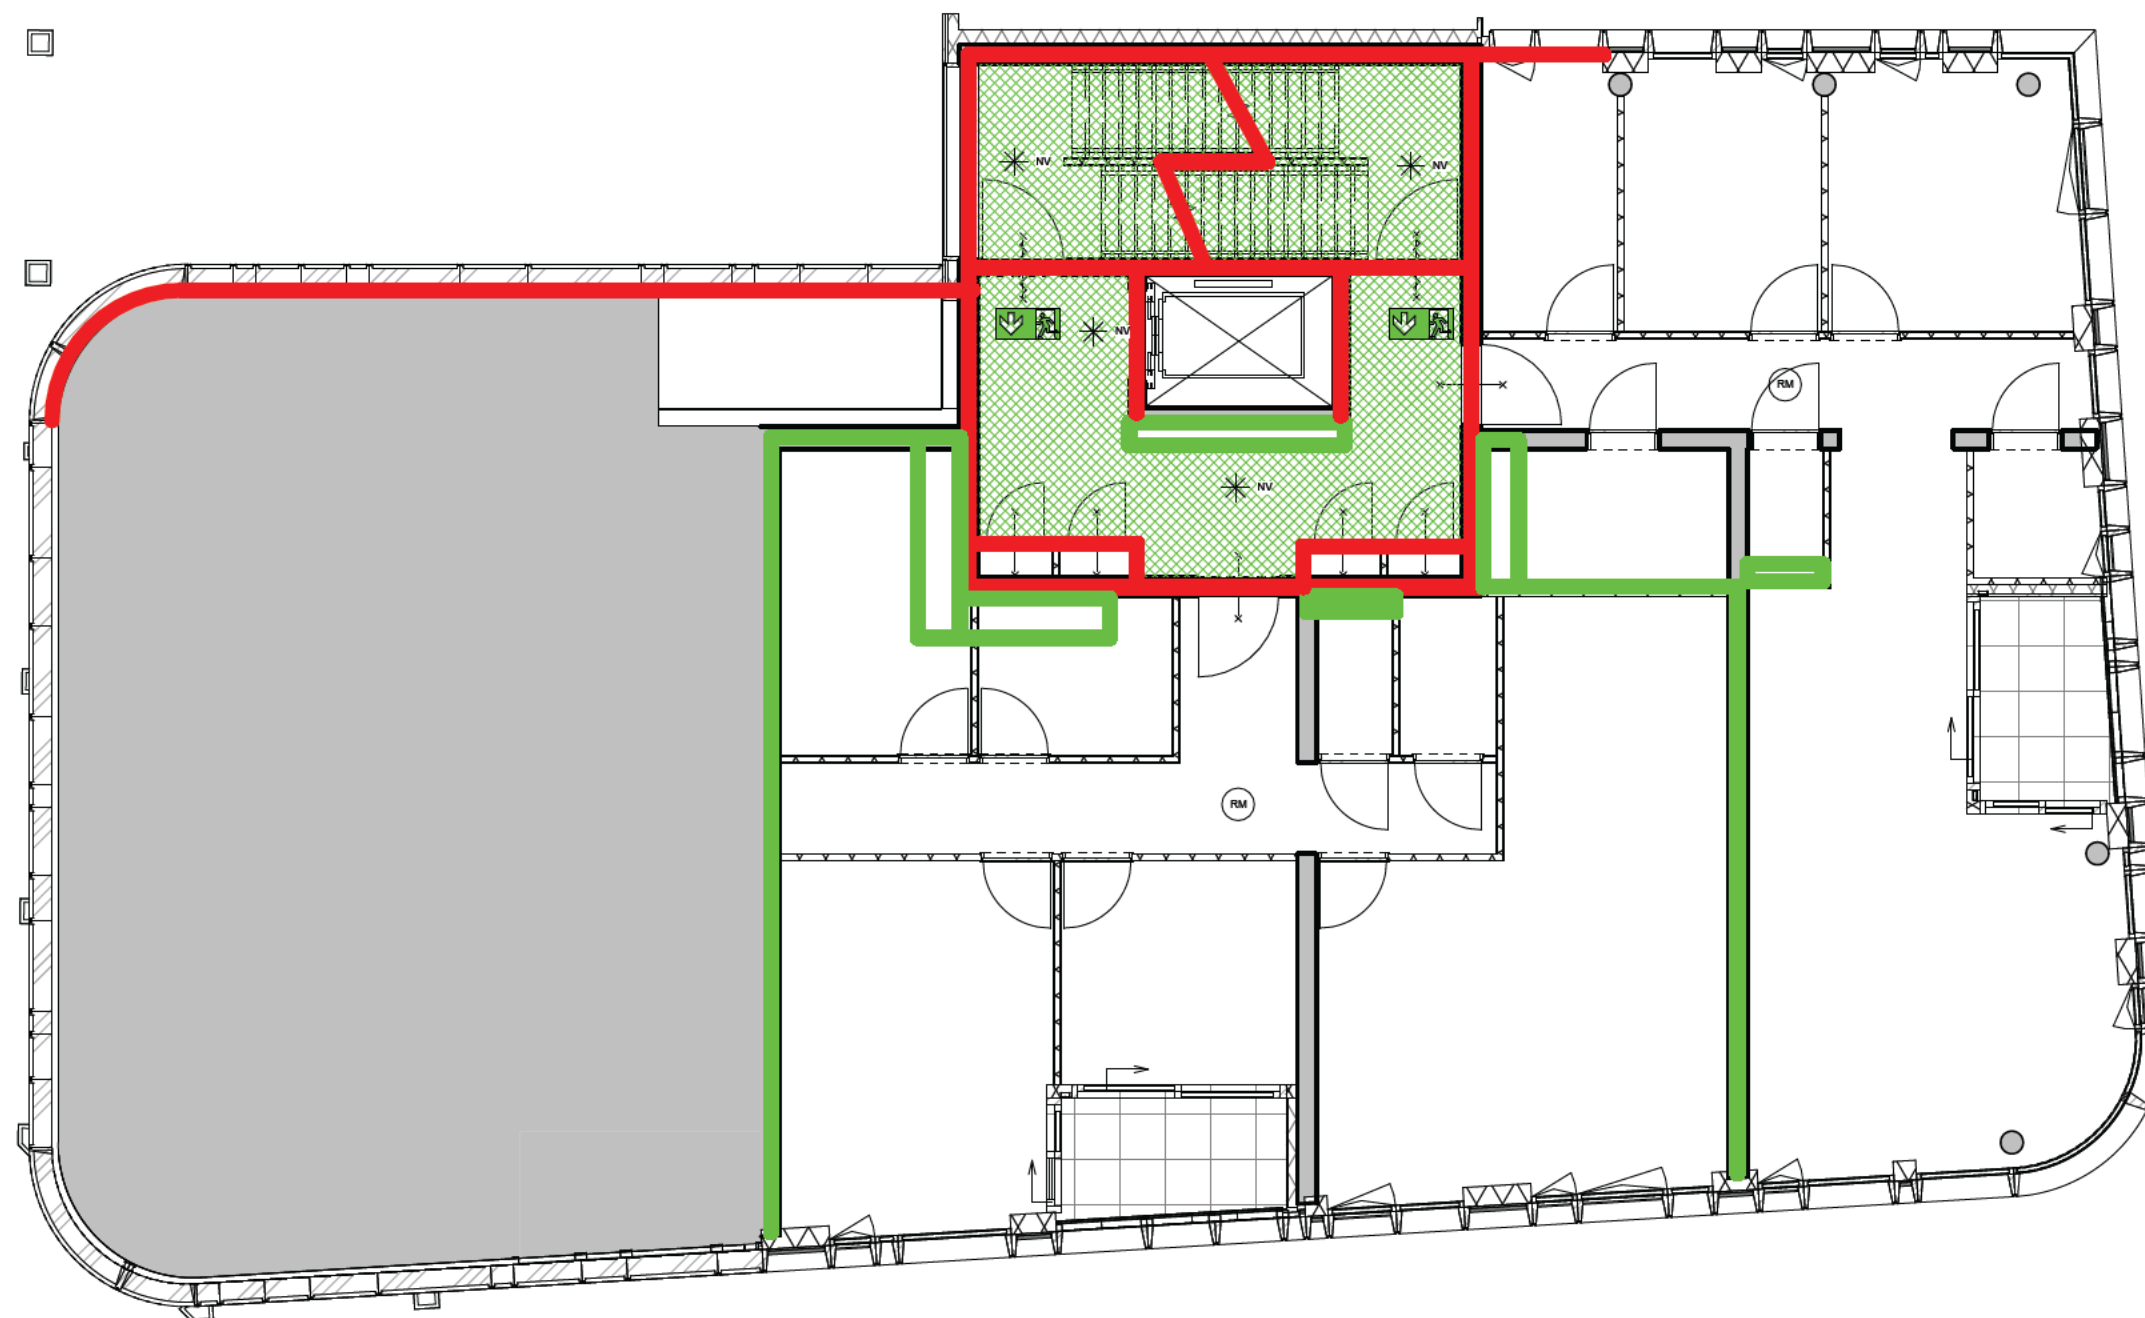

MV  
SA.

onderwerp  
brandtekening 01

onderdeel  
brandtekeningen

fase  
BA

datum  
18-04-2023

schaal  
1:100


status  
definitief

gewijzigd  
a.  
b.  
c.  
d.  
e.  
f.  
g.  
h.

projectnummer  
15303

formaat  
A3

tekeningnummer  
B-N-10-01

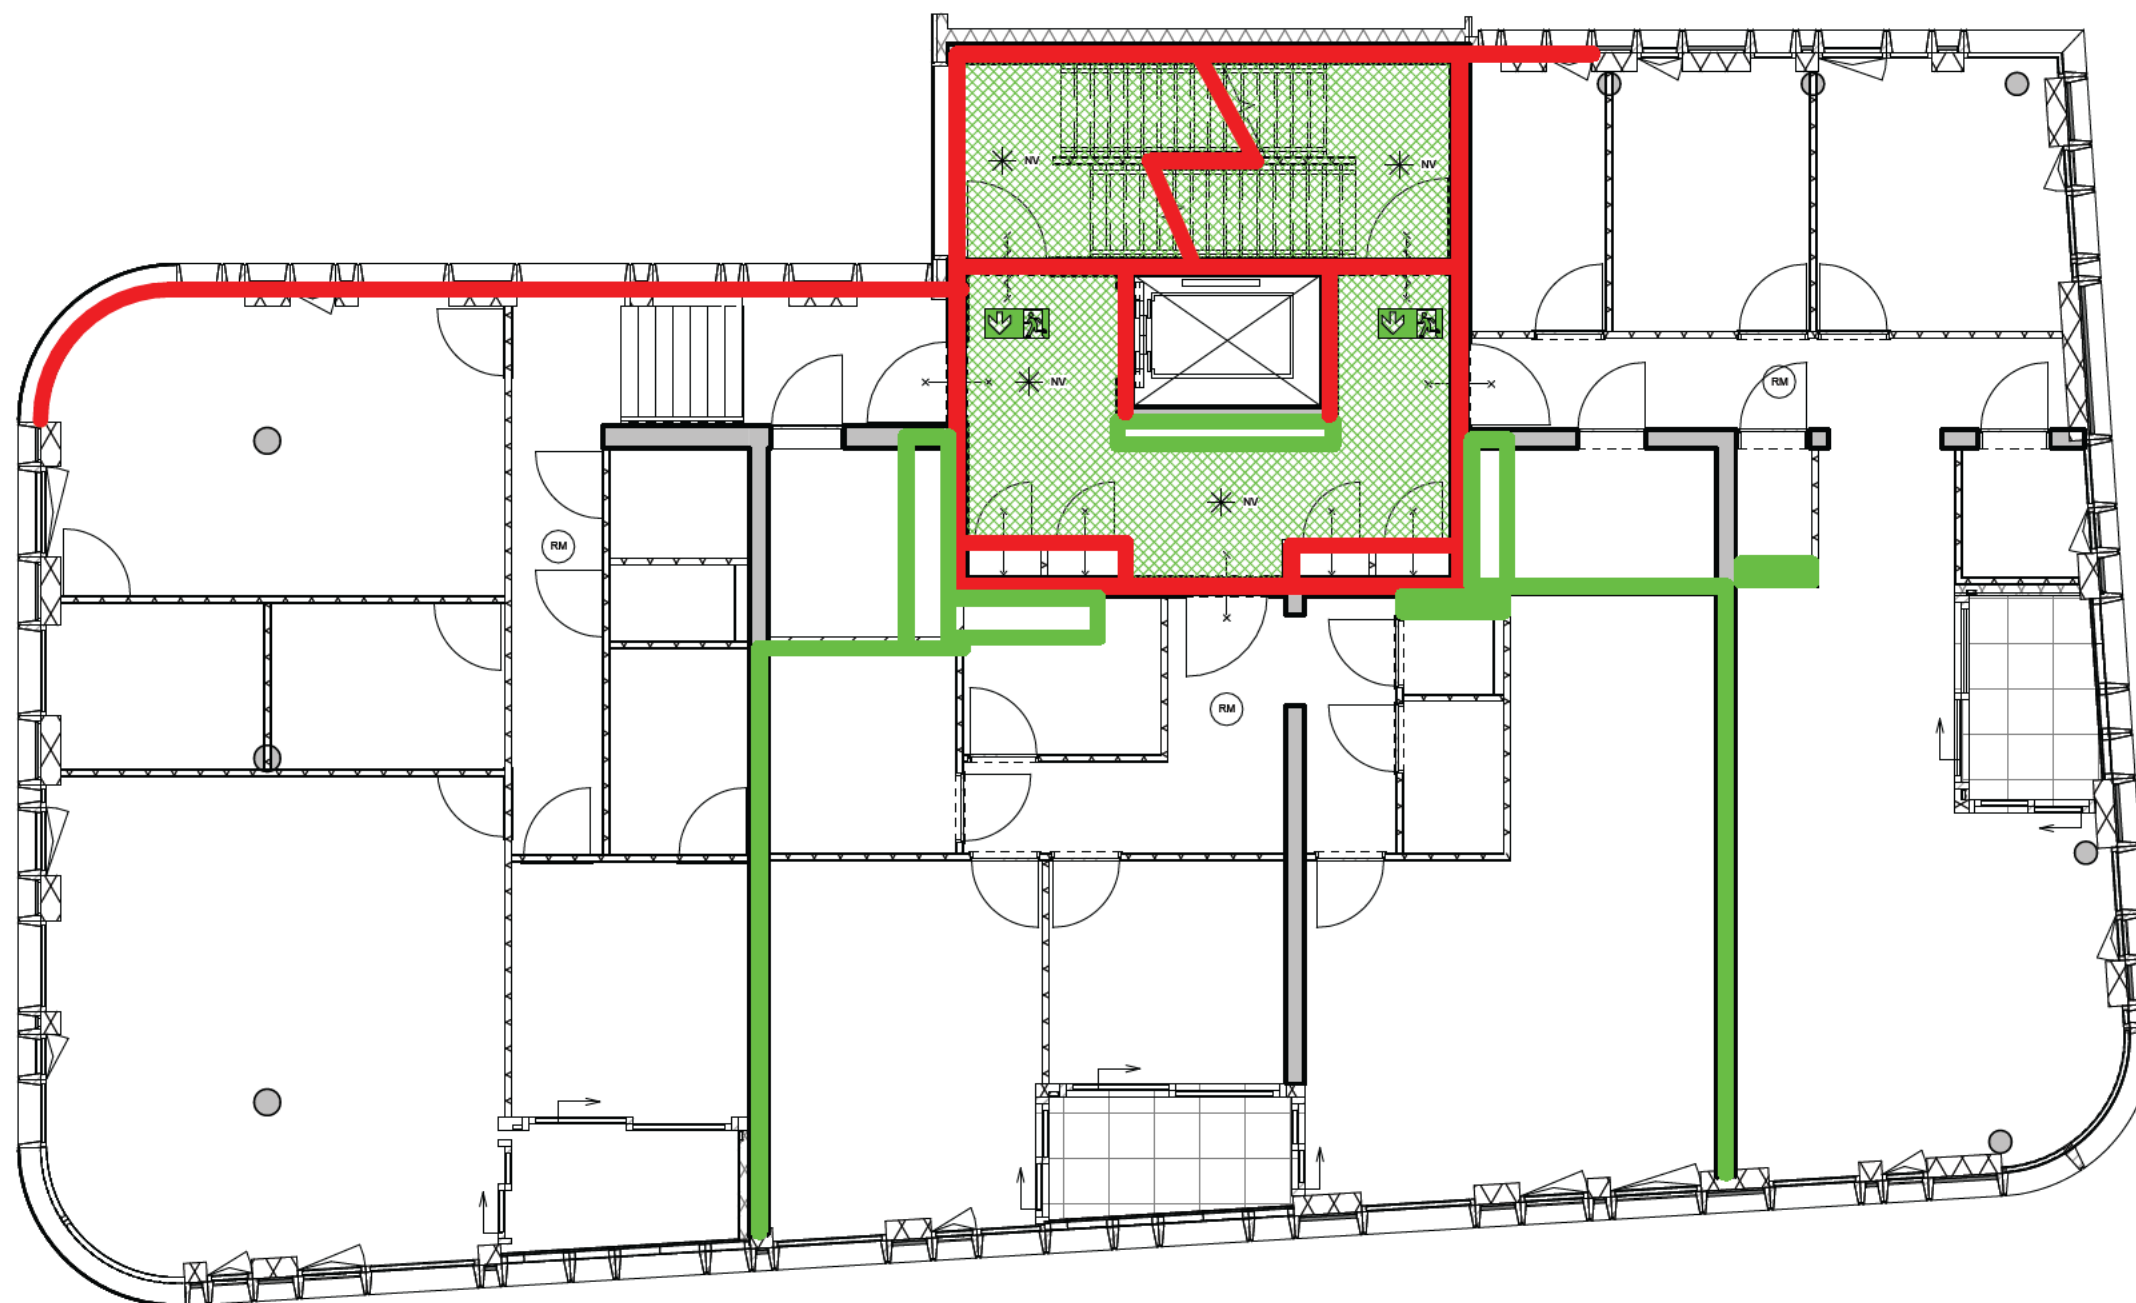


MV  
SA

■ onderwerp  
brandtekening 02  
■ onderdeel  
brandtekeningen  
fase  
BA

datum  
18-04-2023  
schaal  
1:100  
status  
definitief

gewijzigd  
a.  
b.  
c.  
d.  
e.  
f.  
g.  
h.

projectnummer  
15303  
formaat  
A3  
tekeningnummer  
B-N-10-02

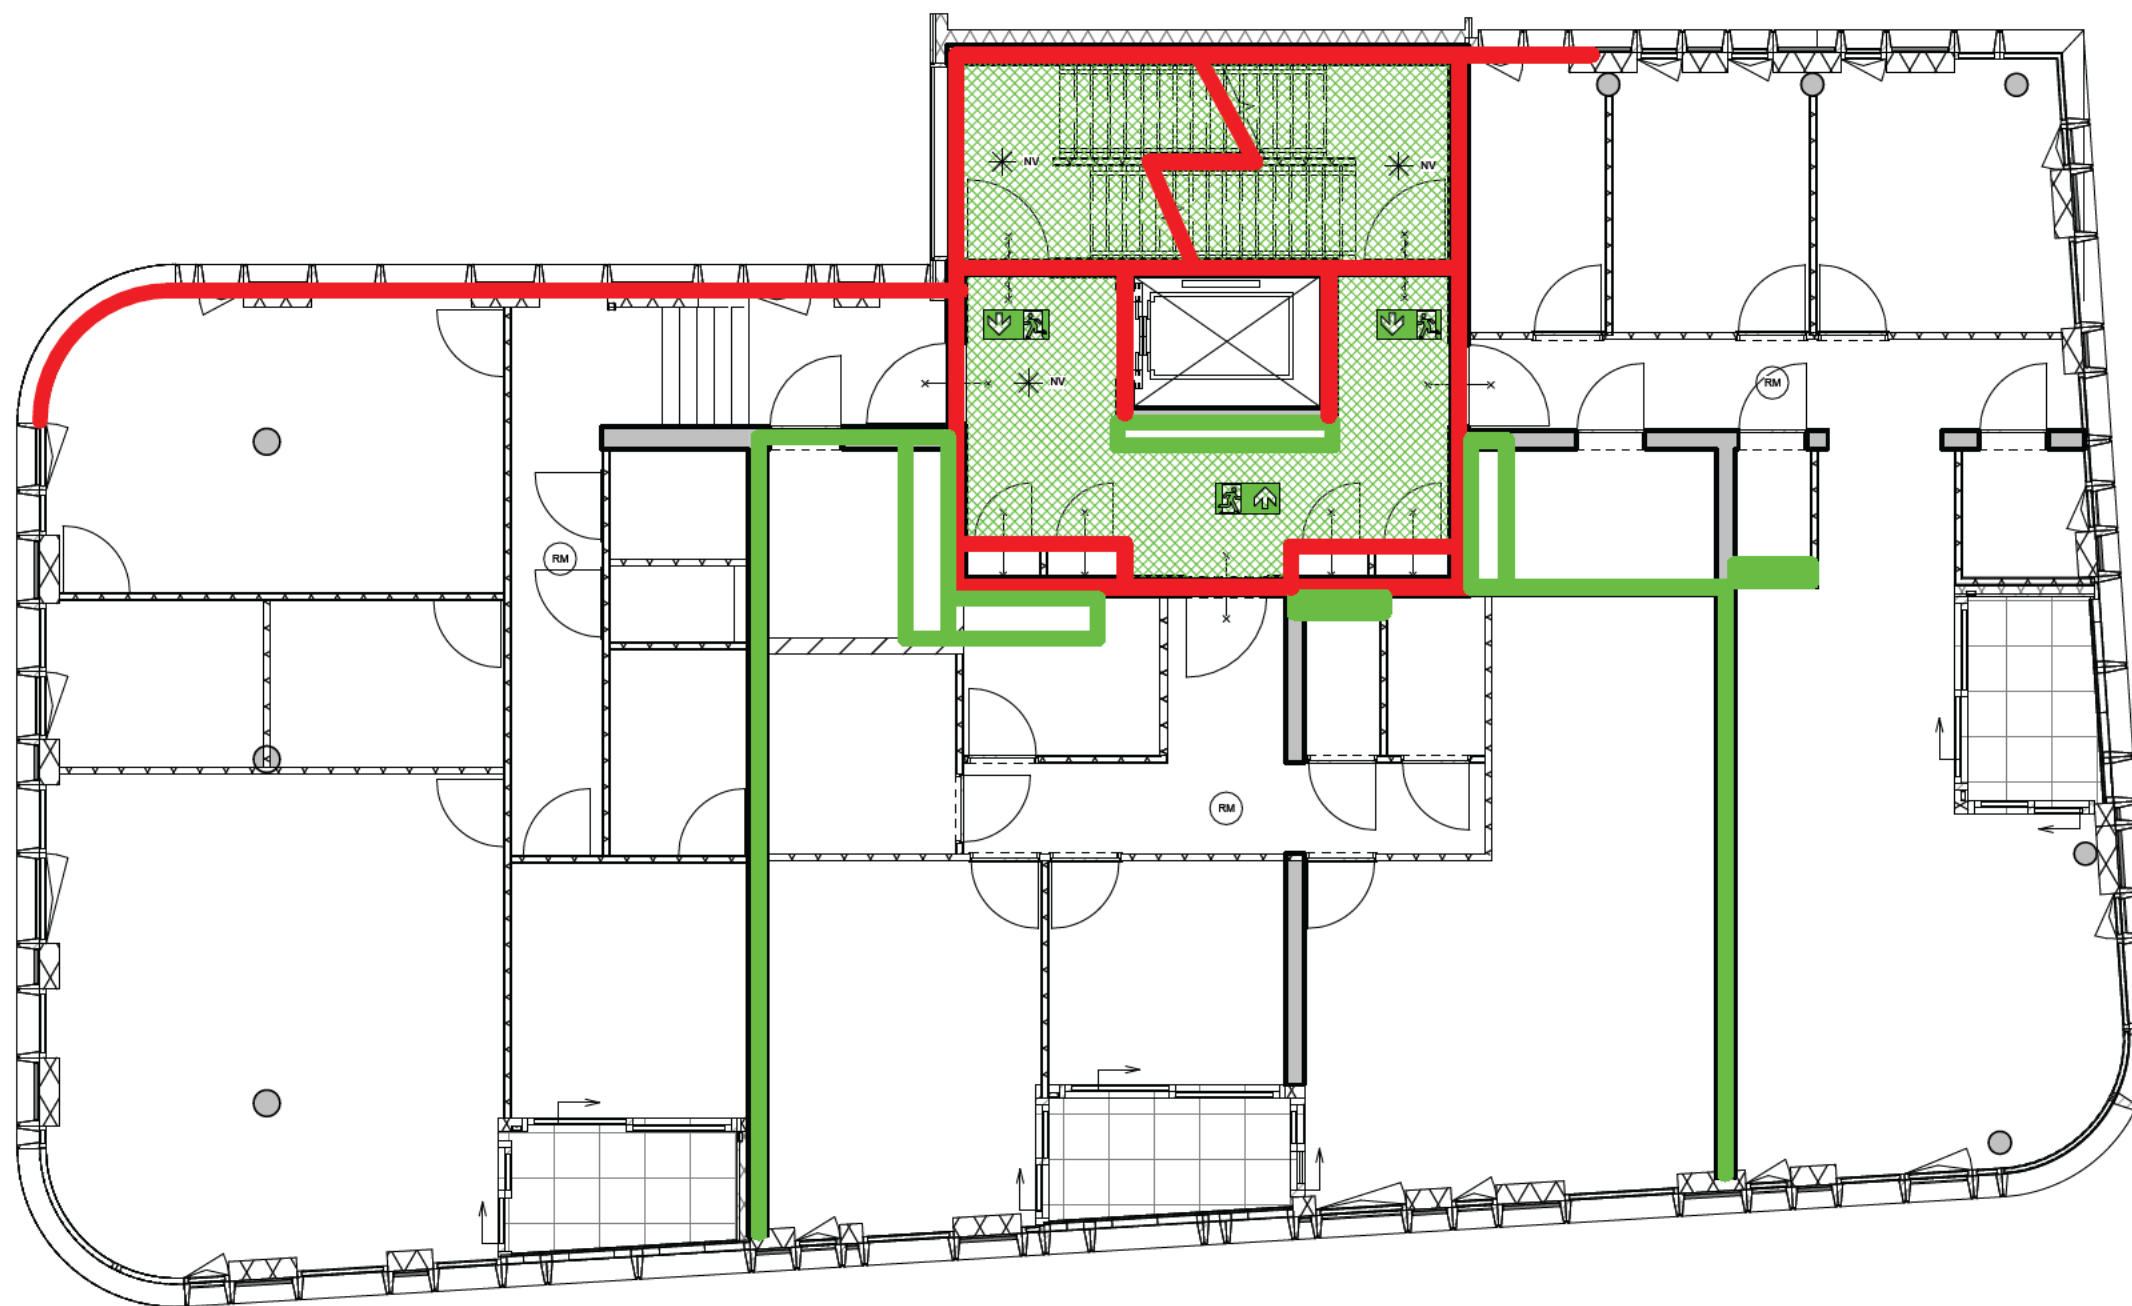


MV  
SA

■ onderwerp  
brandtekening 03  
■ onderdeel  
brandtekeningen  
fase  
BA

datum  
18-04-2023  
schaal  
1:100  
status  
definitief

gewijzigd  
a.  
b.  
c.  
d.  
e.  
f.  
g.  
h.

projectnummer  
15303  
formaat  
A3  
tekeningnummer  
B-N-10-03

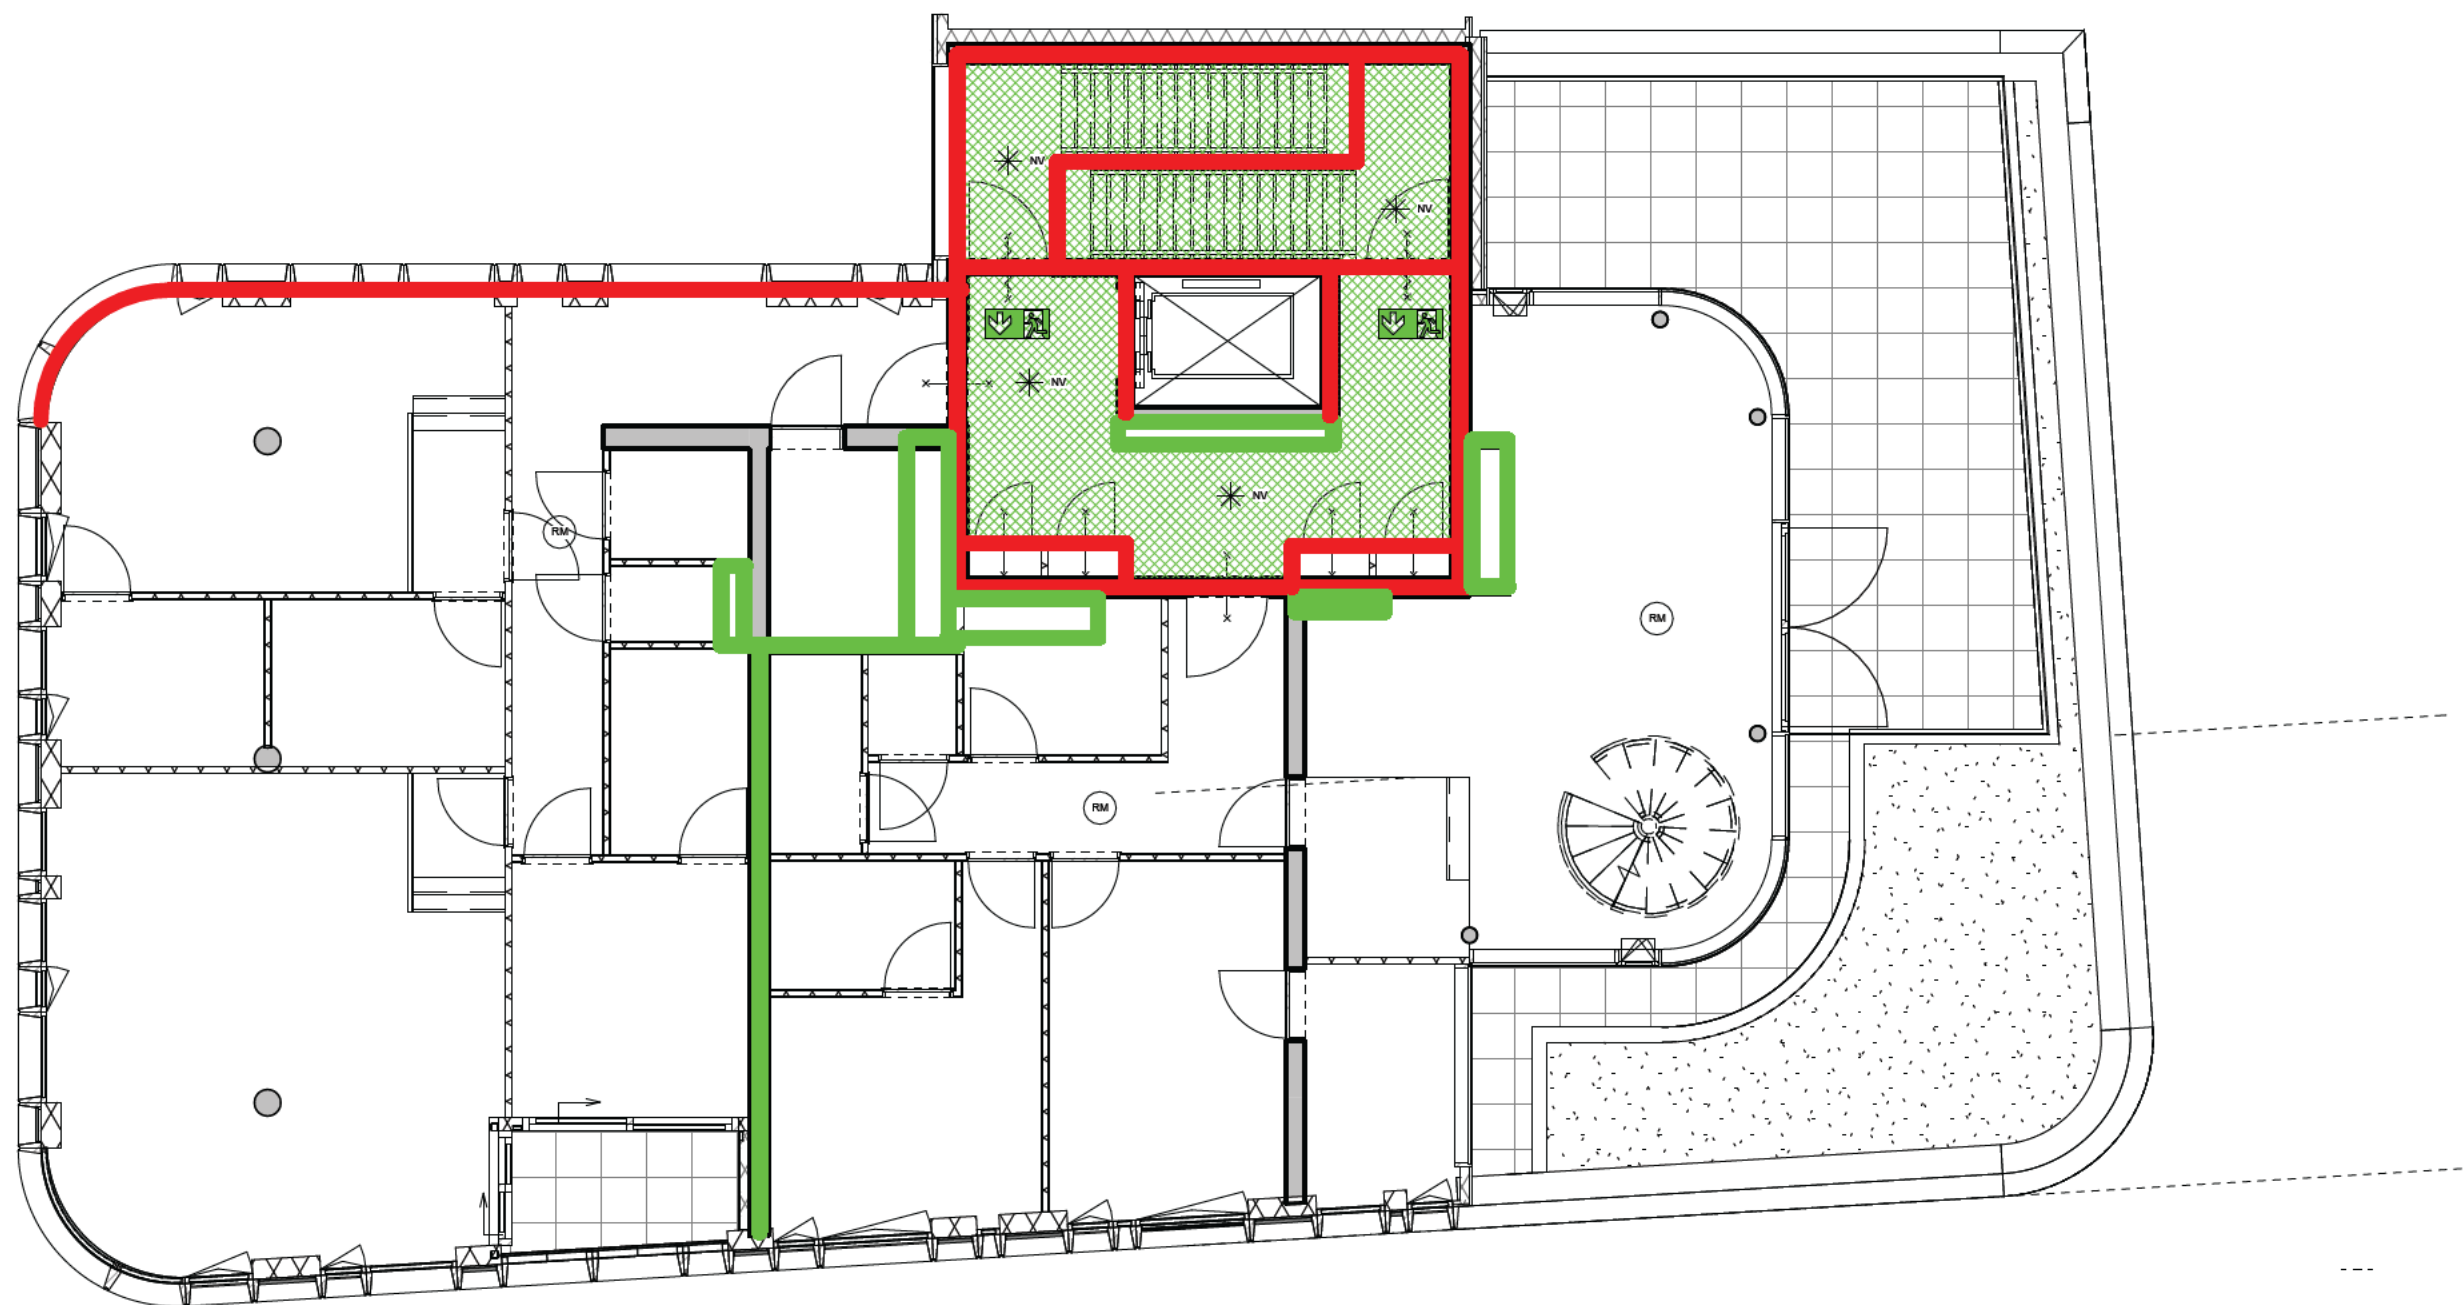


MV  
SA

■ onderwerp  
brandtekening 04  
■ onderdeel  
brandtekeningen  
fase  
BA

datum  
18-04-2023  
schaal  
1:100  
status  
definitief

gewijzigd  
a.  
b.  
c.  
d.  
e.  
f.  
g.  
h.

projectnummer  
15303  
formaat  
A3  
tekeningnummer  
B-N-10-04

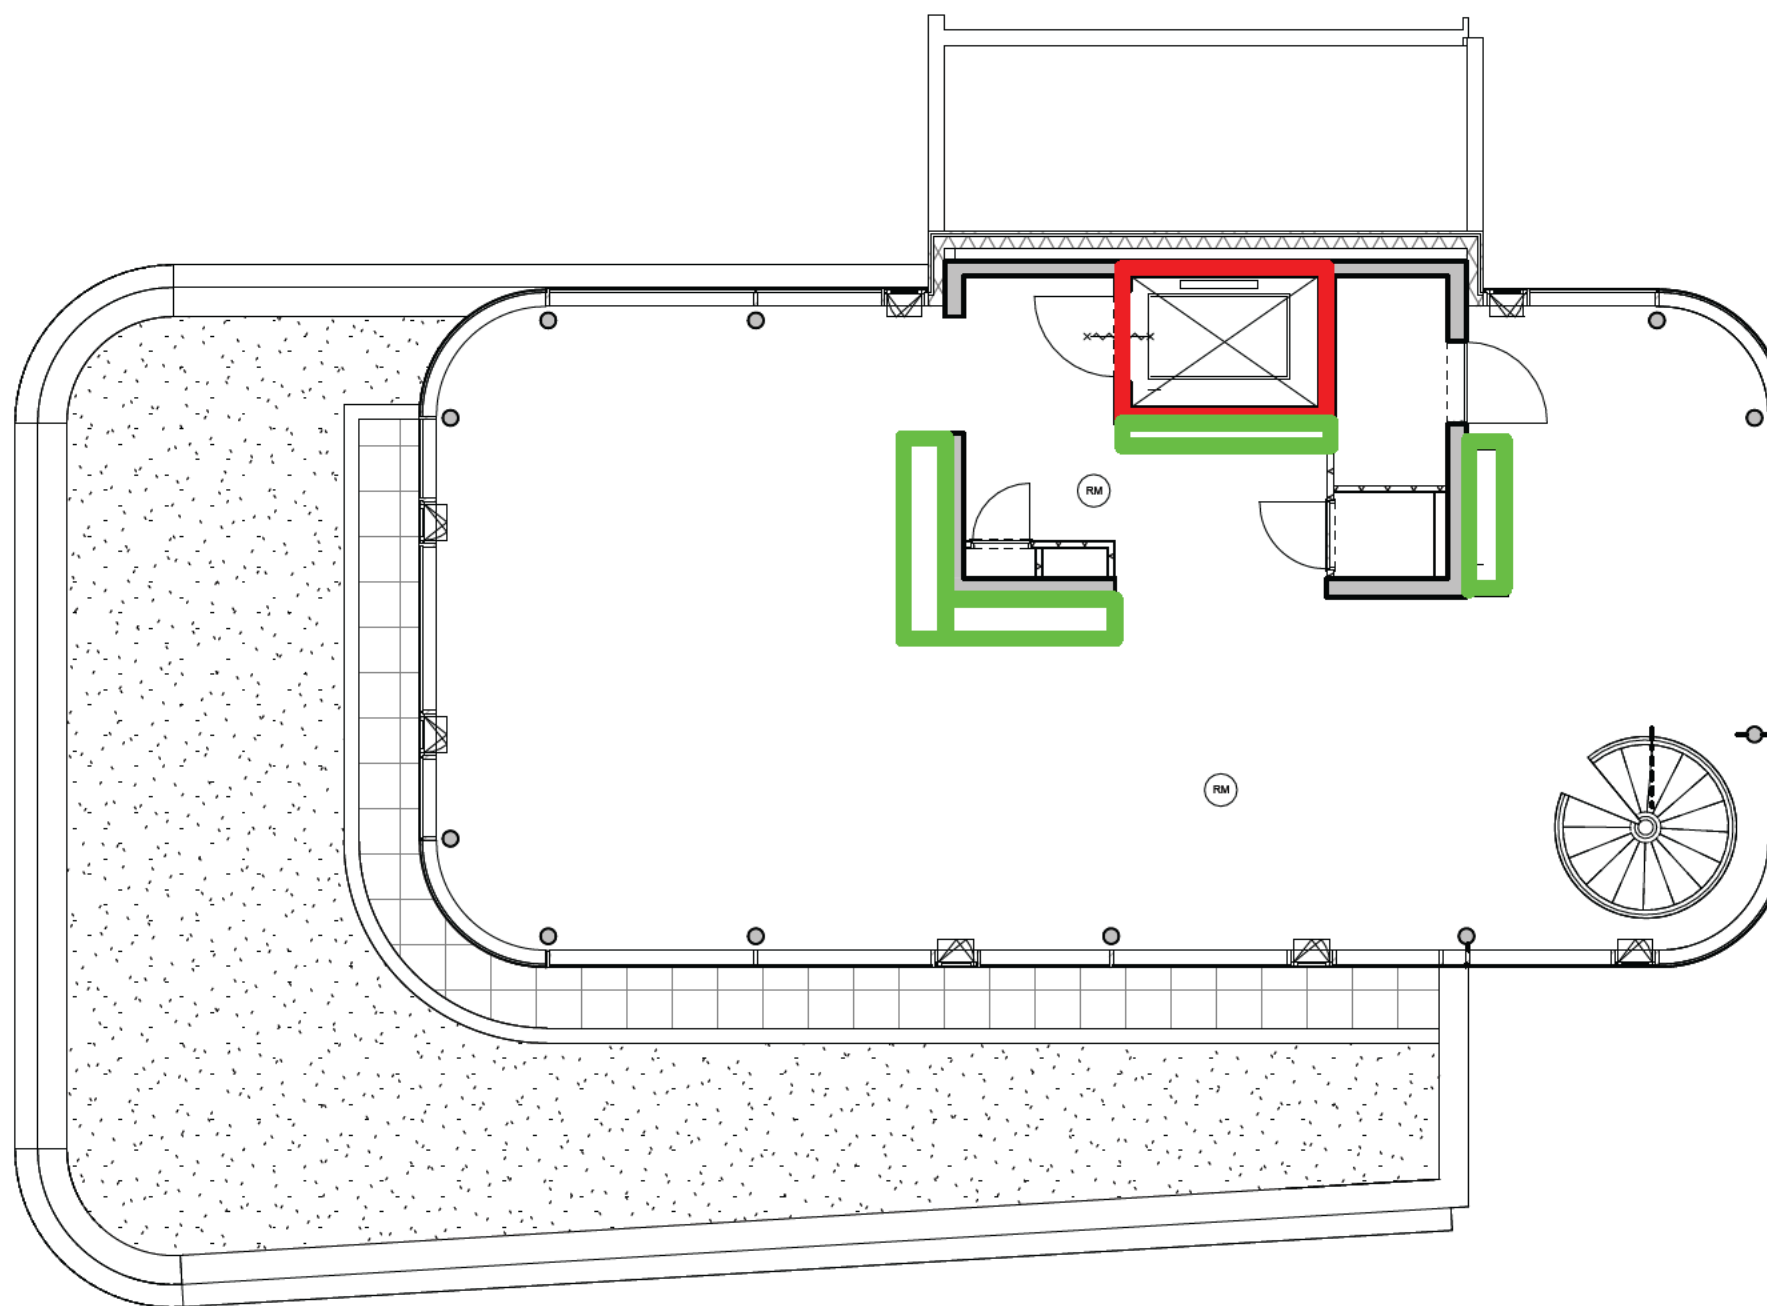

MV  
SA.

onderwerp  
brandtekening 05

onderdeel  
brandtekeningen

fase  
BA

datum  
18-04-2023

schaal  
1:100


status  
definitief

gewijzigd  
a.  
b.  
c.  
d.  
e.  
f.  
g.  
h.

projectnummer  
15303

formaat  
A3

tekeningnummer  
B-N-10-05

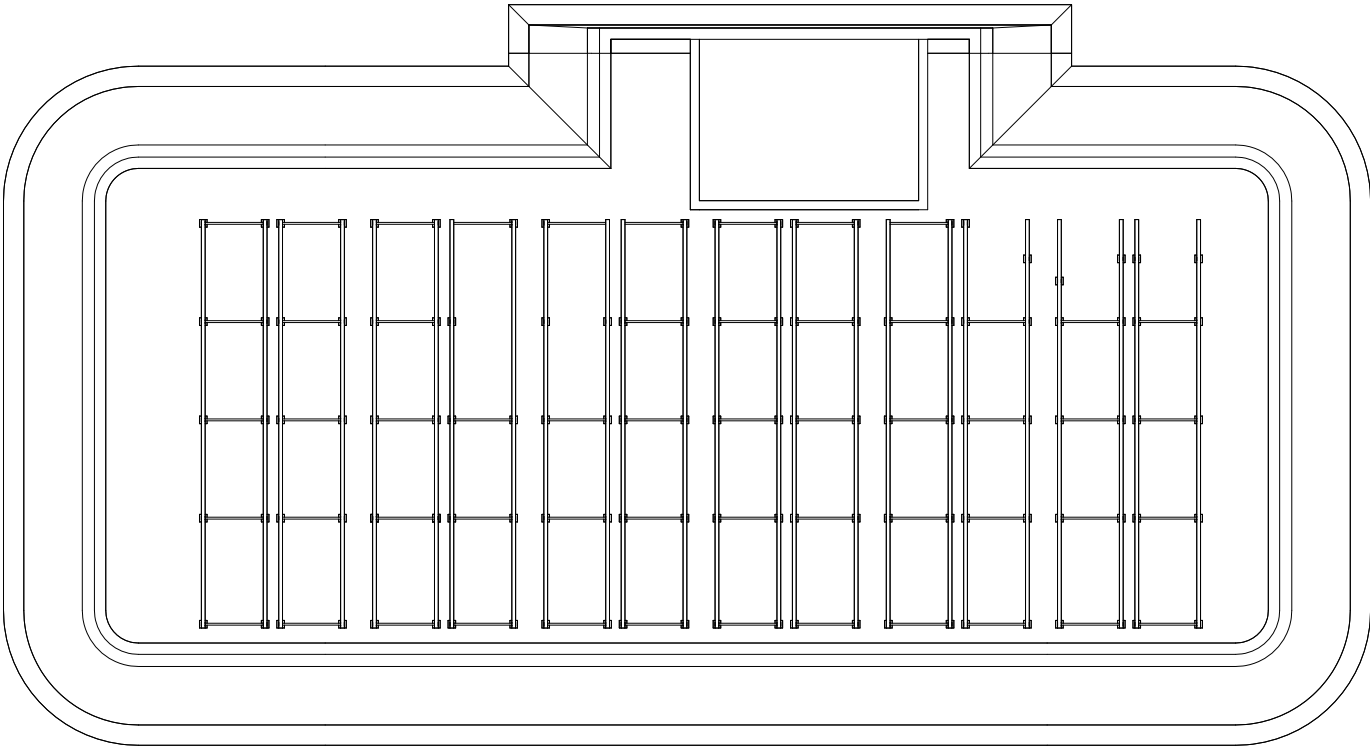

MV  
SA.

|                 |                  |            |            |           |                |
|-----------------|------------------|------------|------------|-----------|----------------|
| onderwerp       | brandtekening 06 | datum      | 18-04-2023 | gewijzigd | projectnummer  |
|                 |                  |            |            | a.        | 15303          |
| onderdeel       |                  | schaal     |            | b.        |                |
| brandtekeningen |                  | 1:100      |            | c.        | formaat        |
| fase            |                  |            |            | d.        | A3             |
| BA              |                  | status     |            | e.        | tekeningnummer |
|                 |                  | definitief |            | f.        | B-N-10-06      |
|                 |                  |            |            | g.        |                |
|                 |                  |            |            | h.        |                |